
 


# ГОРОД ПСКОВ

## ГЕНЕРАЛЬНЫЙ ПЛАН Карта границ населенных пунктов, входящих в состав городского округа

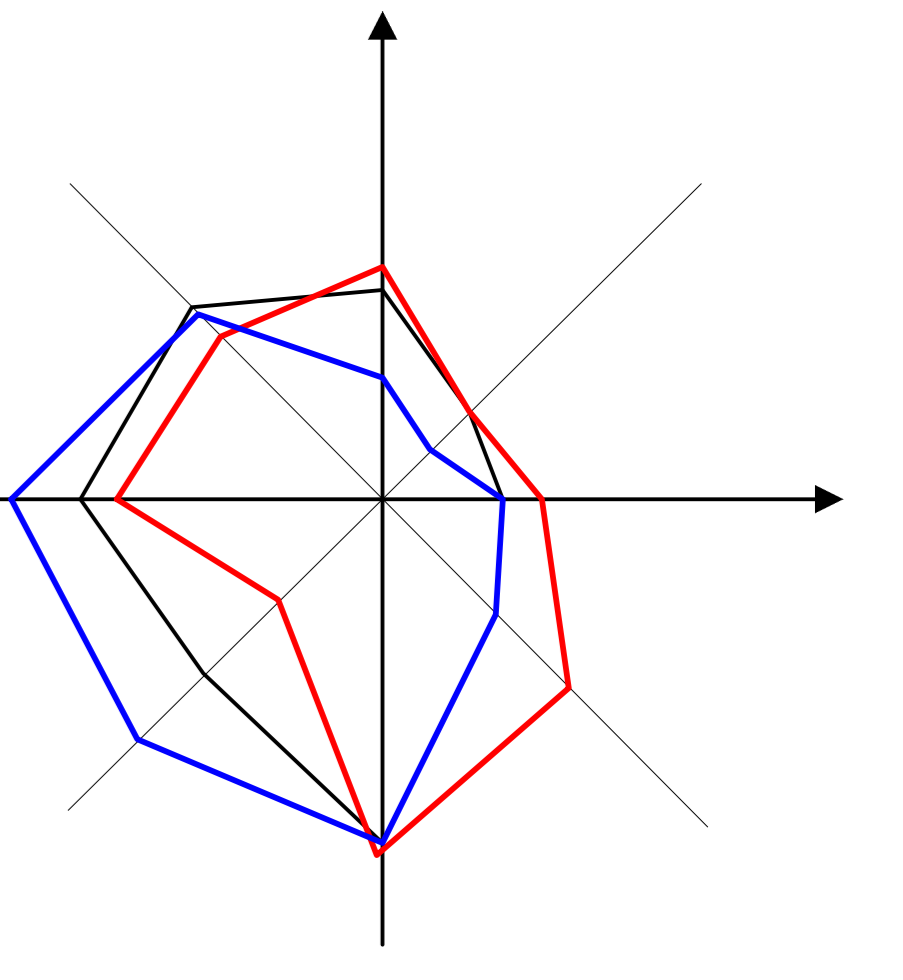

### УСЛОВНЫЕ ОБОЗНАЧЕНИЯ

#### Границы

- Граница городского округа\*
- Граница исторического поселения регионального значения город Псков

#### Кадастровое деление

- Границы земельных участков, учтенных в ГКН

#### Поверхностные водные объекты

- Водные объекты

#### Категории земель

- Земли населенных пунктов
- Земли сельскохозяйственного назначения
- Земли промышленности, энергетики, транспорта, связи, радиосвязи, телекоммуникаций, информационных технологий, обороны, безопасности и земли иного специального назначения
- Земли лесного фонда
- Земли водного фонда

ПРИМЕЧАНИЕ: \* Границы муниципального образования "Город Псков" совпадают с границей населенного пункта город Псков.

МАСШТАБ 1:10 000

6155-П/15М	
Генеральный план муниципального образования "Город Псков"	
Исполнитель	Министерство государственного кадастра недвижимости
Разработчик	ФГУП "ИГИС-Псков"
Дата разработки	2015 г.
Дата утверждения	2015 г.
Дата вступления в силу	2015 г.
Состав	Лист 1 из 2
Деталь	2
СДК	05001
Исполнитель	ФГУП "ИГИС-Псков"