


Схема расположения границ публичного сервитута

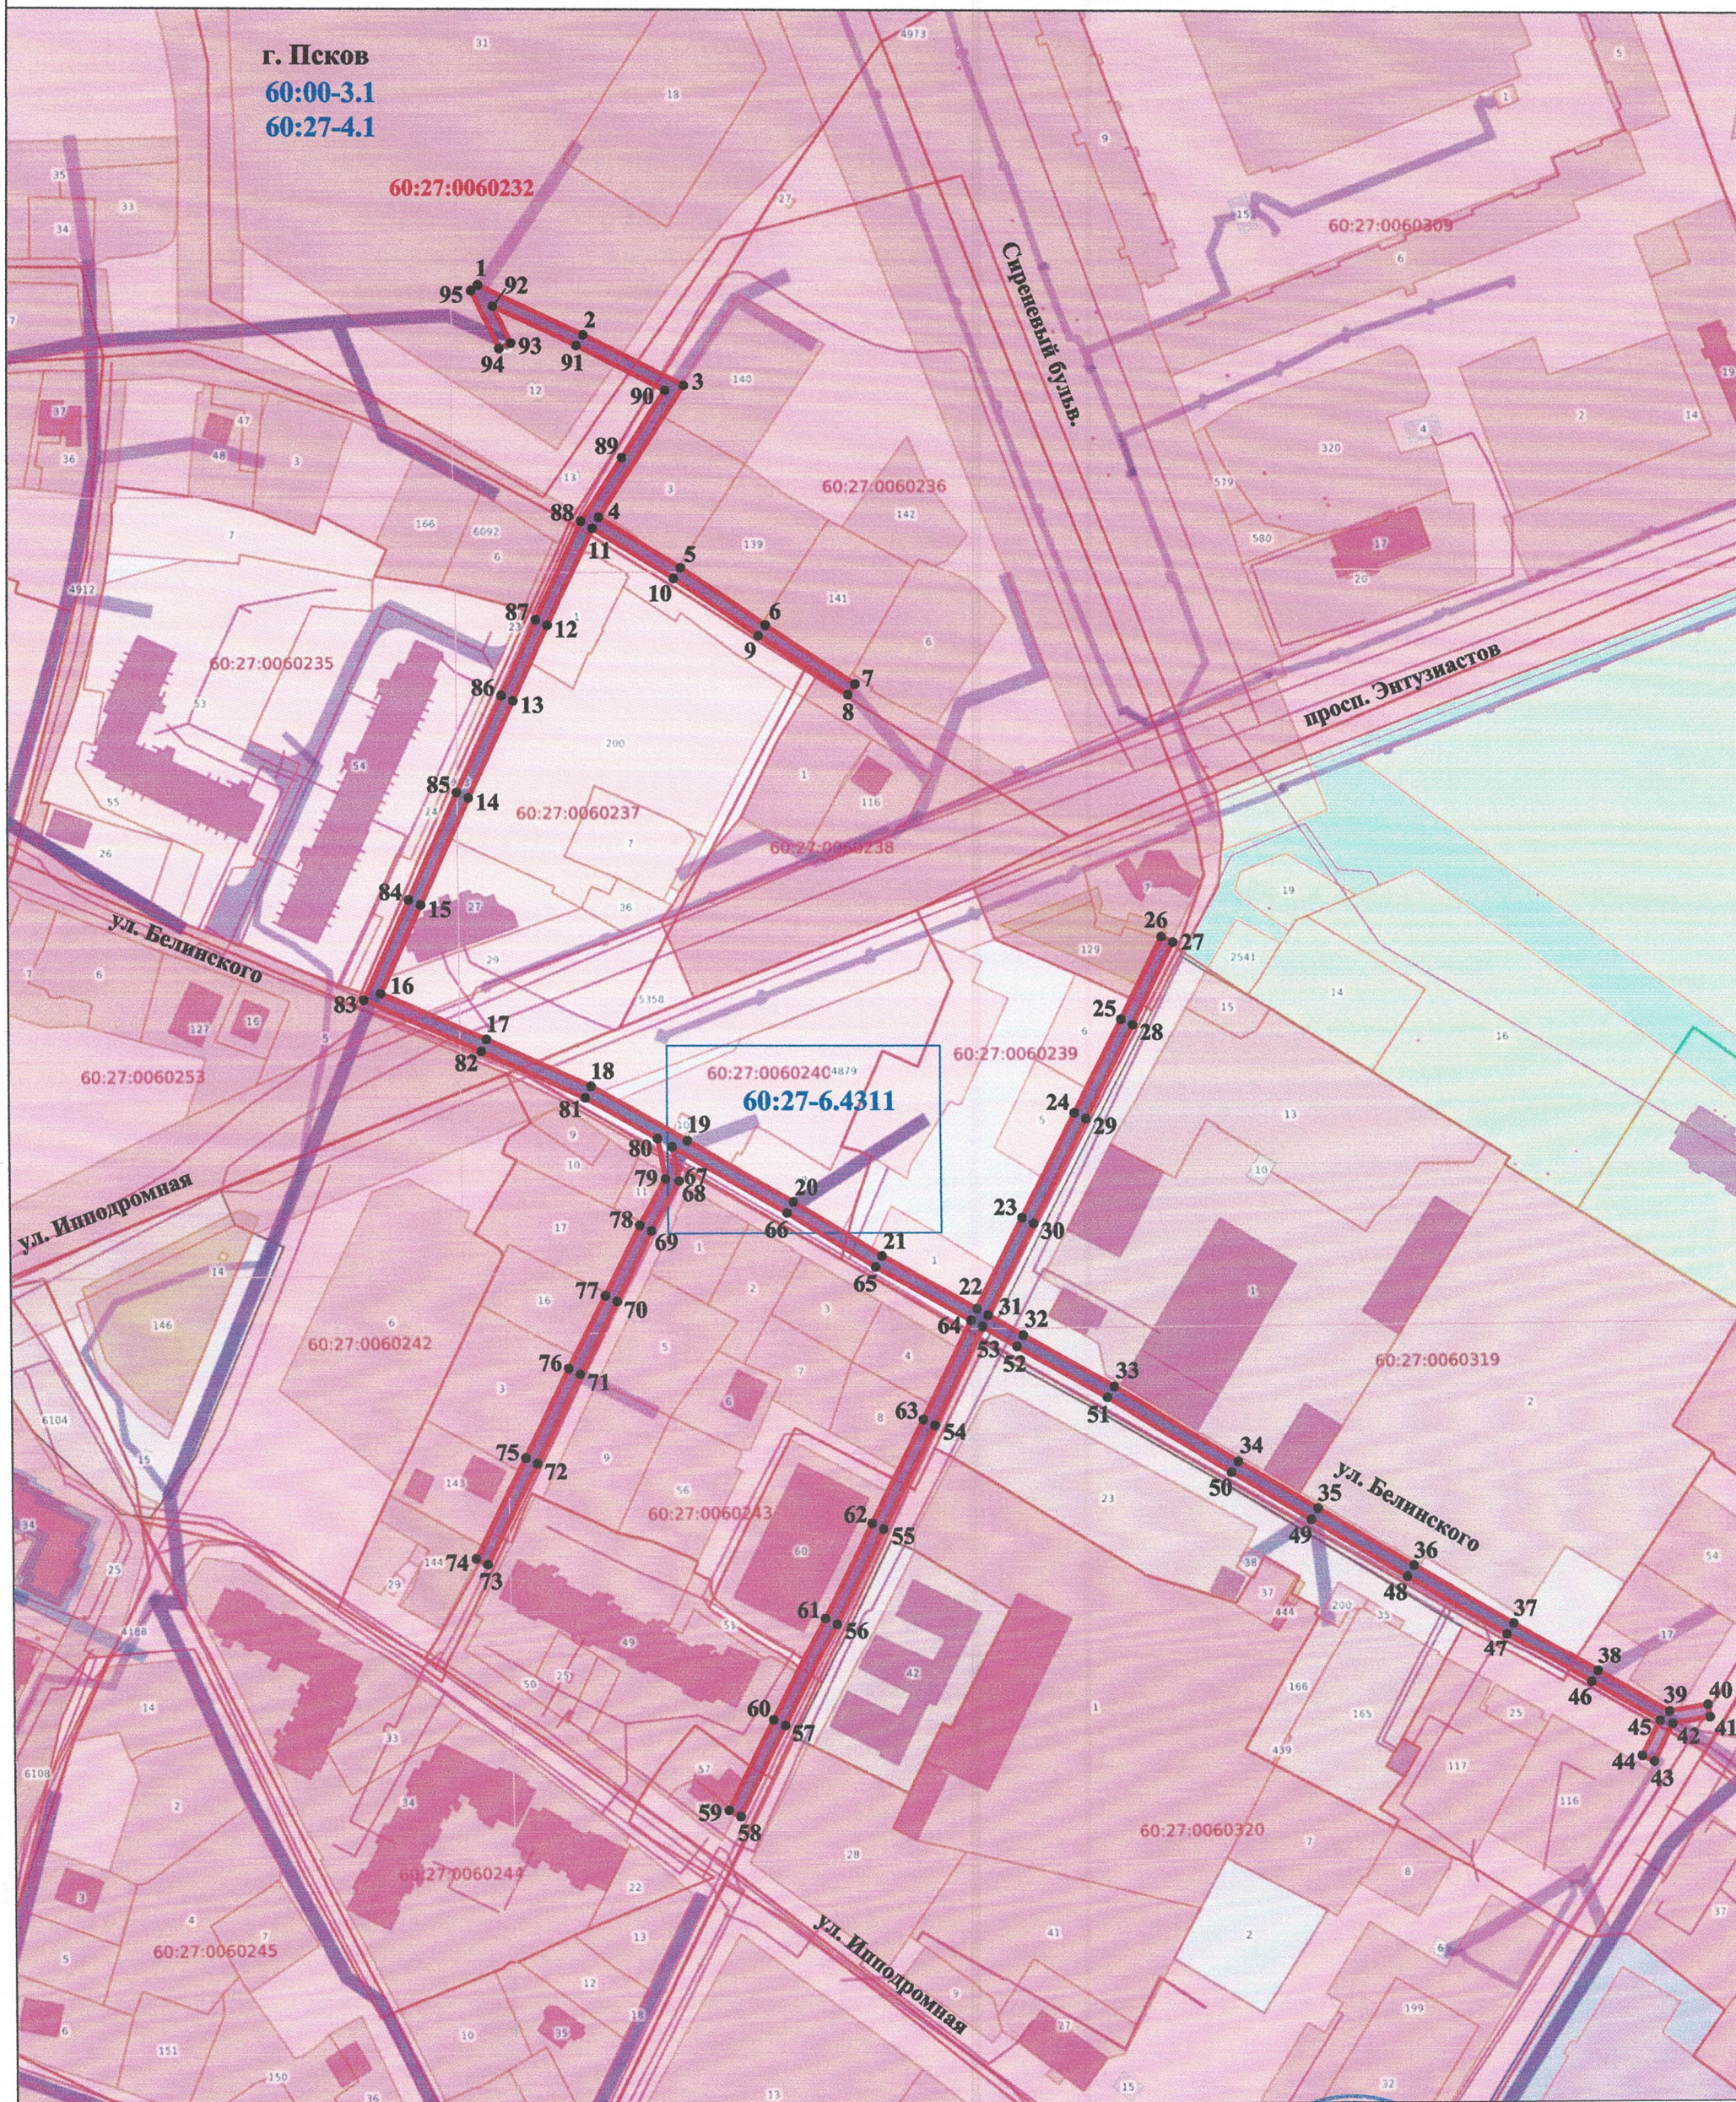

Используемые условные знаки и обозначения:

- 1 - характерная точка контура, сведения о которой позволяют однозначно определить её на местности
- - вновь образованная часть контура, сведения о которой достаточны для определения её местоположения
- - границы кадастровых кварталов
- - границы земельных участков сведения о которых содержатся в ЕГРН
- 0 - номер контура объекта
- 60:27:0060243 - номер кадастрового квартала

Масштаб 1:2000



Место для оттиска печати (при наличии) лица, составившего описание местоположения границ объекта