

Утверждена

(наименование документа об утверждении, включая наименования


органов государственной власти или органов местного

самоуправления, принявших решение об утверждении схемы

или подписавших соглашение о перераспределении земельных участков)

от _____ № _____

Схема расположения земельного участка или земельных участков на кадастровом плане территории

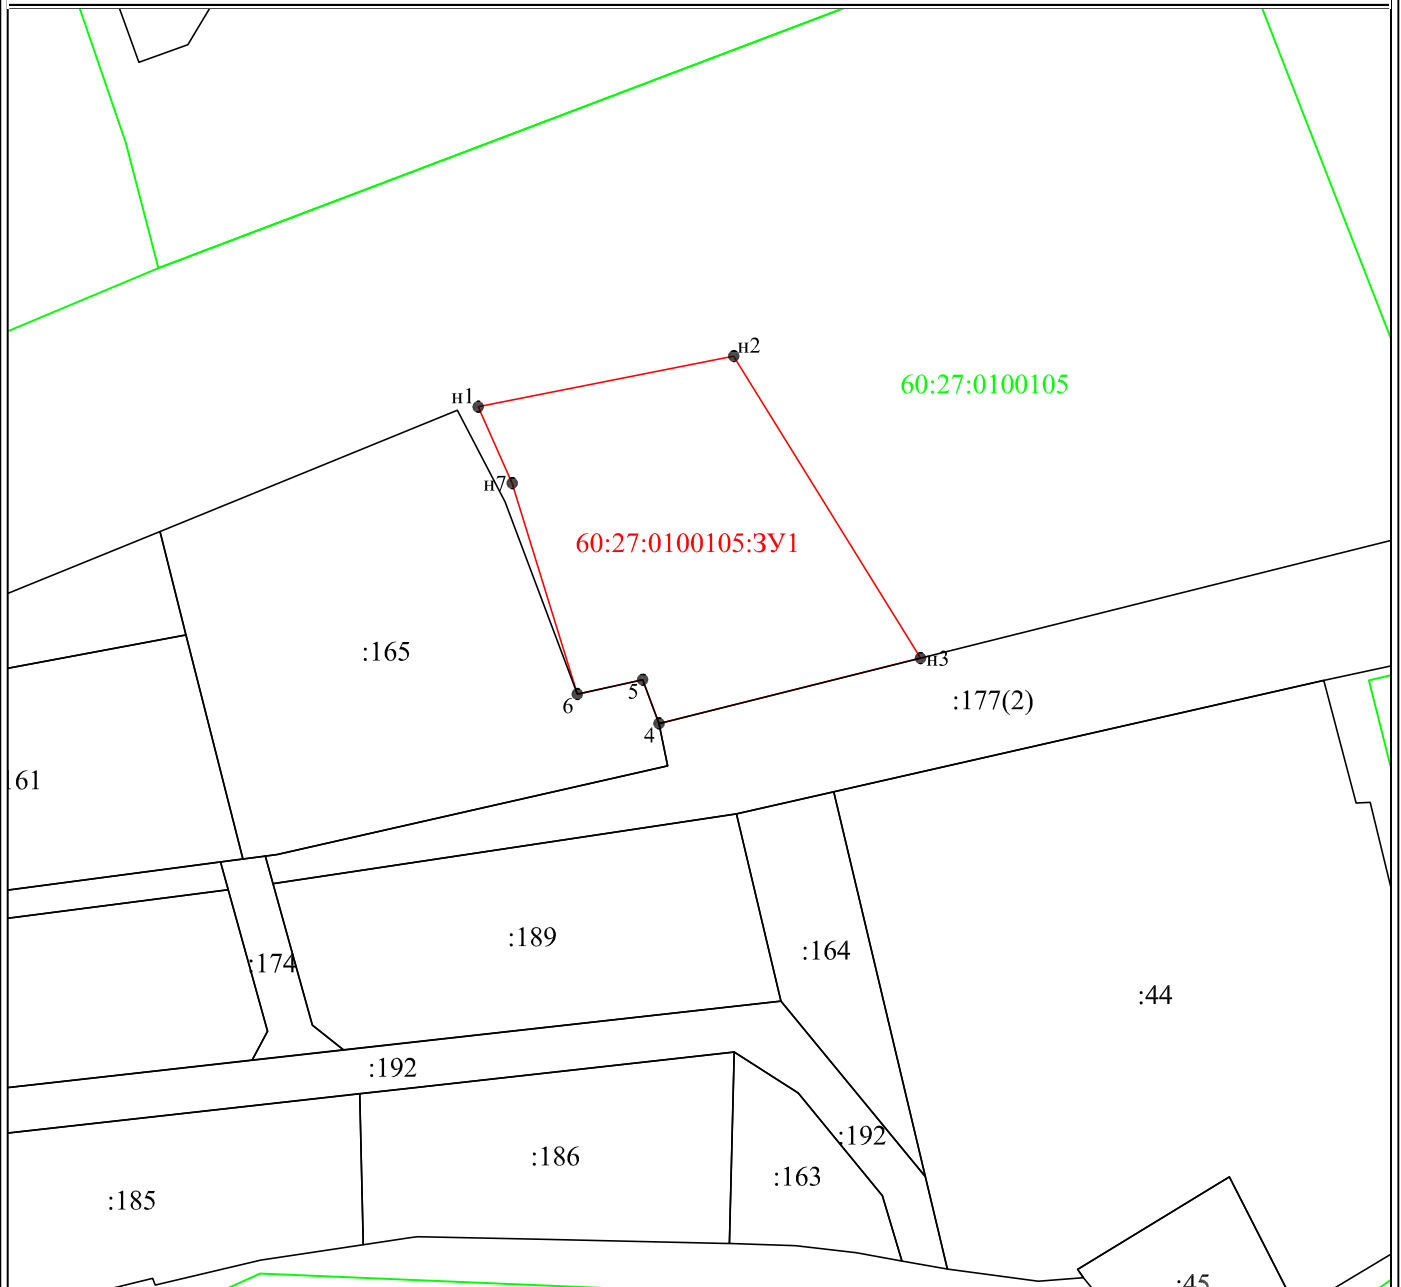

Условные обозначения:

- 1 - характерная точка границы, сведения о которой позволяют однозначно определить её на местности
- (red line) - вновь образованная часть границы, сведения о которой достаточны для определения её местоположения
- (green line) - граница кадастрового деления

60:27:0100105 - обозначение кадастрового квартала

60:27:0100105:3У1 - обозначение земельного участка

МСК-60, зона 1

Масштаб 1:1000

Утверждена

(наименование документа об утверждении, включая наименования

органов государственной власти или органов местного

самоуправления, принявших решение об утверждении схемы

или подписавших соглашение о перераспределении земельных участков)

от _____ № _____

Схема расположения земельного участка или земельных участков на кадастровом плане территории

Условный номер земельного участка	60:27:0100105:3У1	
Площадь земельного участка	1719м ²	
Обозначение характерных точек границы	Координаты, м	
	X	Y
1	2	3
n1	497641,30	1273058,70
n2	497648,00	1273092,50
n3	497608,06	1273117,20
4	497599,42	1273082,62
5	497605,21	1273080,45
6	497603,31	1273071,81
n7	497631,20	1273063,20
n1	497641,30	1273058,70