

Утверждена

(наименование документа об утверждении, включая наименования


органов государственной власти или органов местного

самоуправления, принявших решение об утверждении схемы

или подписавших соглашение о перераспределении земельных участков)

от _____ № _____

Схема расположения земельного участка или земельных участков на кадастровом плане территории

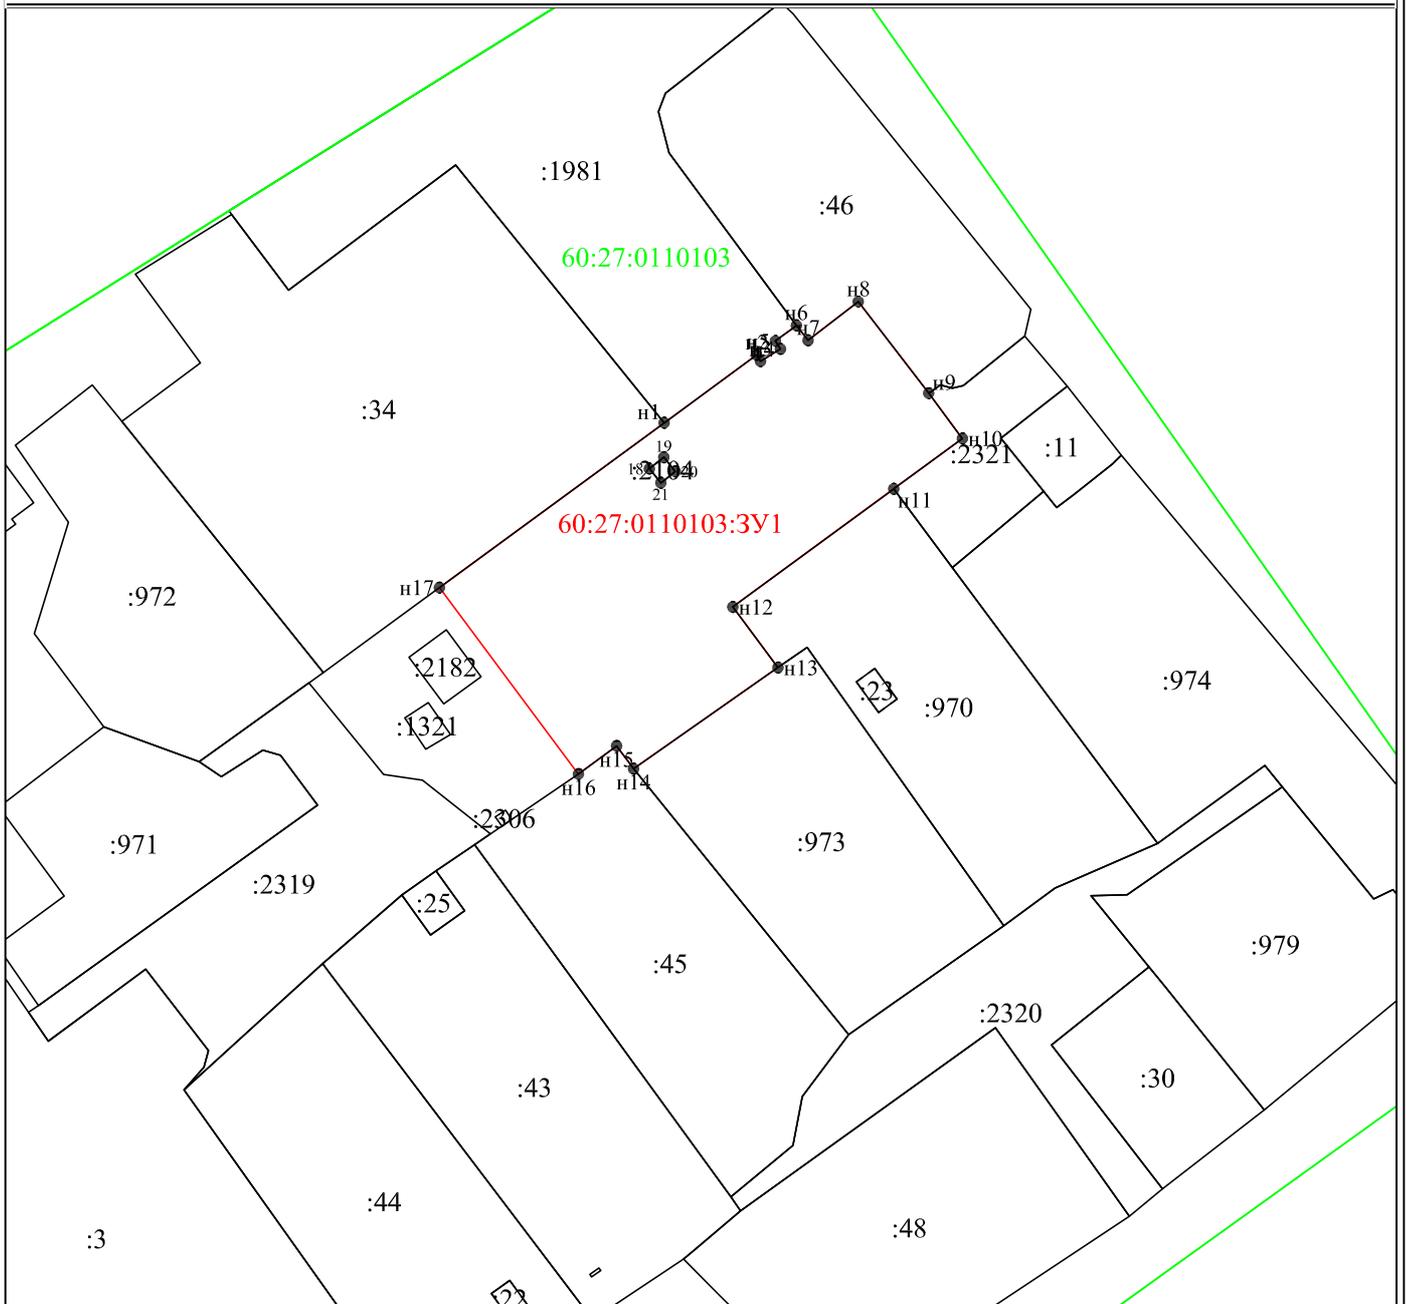

Условные обозначения:

- 1 - характерная точка границы, сведения о которой позволяют однозначно определить её на местности
- - вновь образованная часть границы, сведения о которой достаточны для определения её местоположения
- - граница кадастрового деления

60:27:0110103 - обозначение кадастрового квартала

60:27:0110103:3У1 - обозначение земельного участка

МСК-60, зона 1

Масштаб 1:2000

Утверждена

(наименование документа об утверждении, включая наименования

органов государственной власти или органов местного

самоуправления, принявших решение об утверждении схемы

или подписавших соглашение о перераспределении земельных участков)

от _____ № _____

Схема расположения земельного участка или земельных участков на кадастровом плане территории

Условный номер земельного участка	<i>60:27:0110103:3У1</i>	
Площадь земельного участка	<i>7631м²</i>	
Обозначение характерных точек границы	Координаты, м	
	X	Y
1	2	3
<i>н1</i>	<i>502481,04</i>	<i>1270243,95</i>
<i>н2</i>	<i>502499,07</i>	<i>1270268,25</i>
<i>н3</i>	<i>502497,37</i>	<i>1270269,30</i>
<i>н4</i>	<i>502500,62</i>	<i>1270274,55</i>
<i>н5</i>	<i>502502,76</i>	<i>1270273,22</i>
<i>н6</i>	<i>502506,86</i>	<i>1270278,74</i>
<i>н7</i>	<i>502502,90</i>	<i>1270281,81</i>
<i>н8</i>	<i>502513,17</i>	<i>1270295,01</i>
<i>н9</i>	<i>502488,89</i>	<i>1270313,53</i>
<i>н10</i>	<i>502476,89</i>	<i>1270322,41</i>
<i>н11</i>	<i>502463,53</i>	<i>1270304,34</i>
<i>н12</i>	<i>502432,21</i>	<i>1270262,02</i>
<i>н13</i>	<i>502416,13</i>	<i>1270273,90</i>
<i>н14</i>	<i>502389,29</i>	<i>1270235,92</i>
<i>н15</i>	<i>502395,34</i>	<i>1270231,45</i>
<i>н16</i>	<i>502387,89</i>	<i>1270221,41</i>
<i>н17</i>	<i>502437,34</i>	<i>1270184,85</i>
<i>н1</i>	<i>502481,04</i>	<i>1270243,95</i>
<i>18</i>	<i>502468,88</i>	<i>1270240,07</i>
<i>19</i>	<i>502471,91</i>	<i>1270243,86</i>
<i>20</i>	<i>502468,15</i>	<i>1270246,87</i>
<i>21</i>	<i>502465,12</i>	<i>1270243,09</i>
<i>18</i>	<i>502468,88</i>	<i>1270240,07</i>