

Утверждена

(наименование документа об утверждении, включая наименования


органов государственной власти или органов местного

самоуправления, принявших решение об утверждении схемы

или подписавших соглашение о перераспределении земельных участков)

от \_\_\_\_\_ № \_\_\_\_\_

## Схема расположения земельного участка или земельных участков на кадастровом плане территории

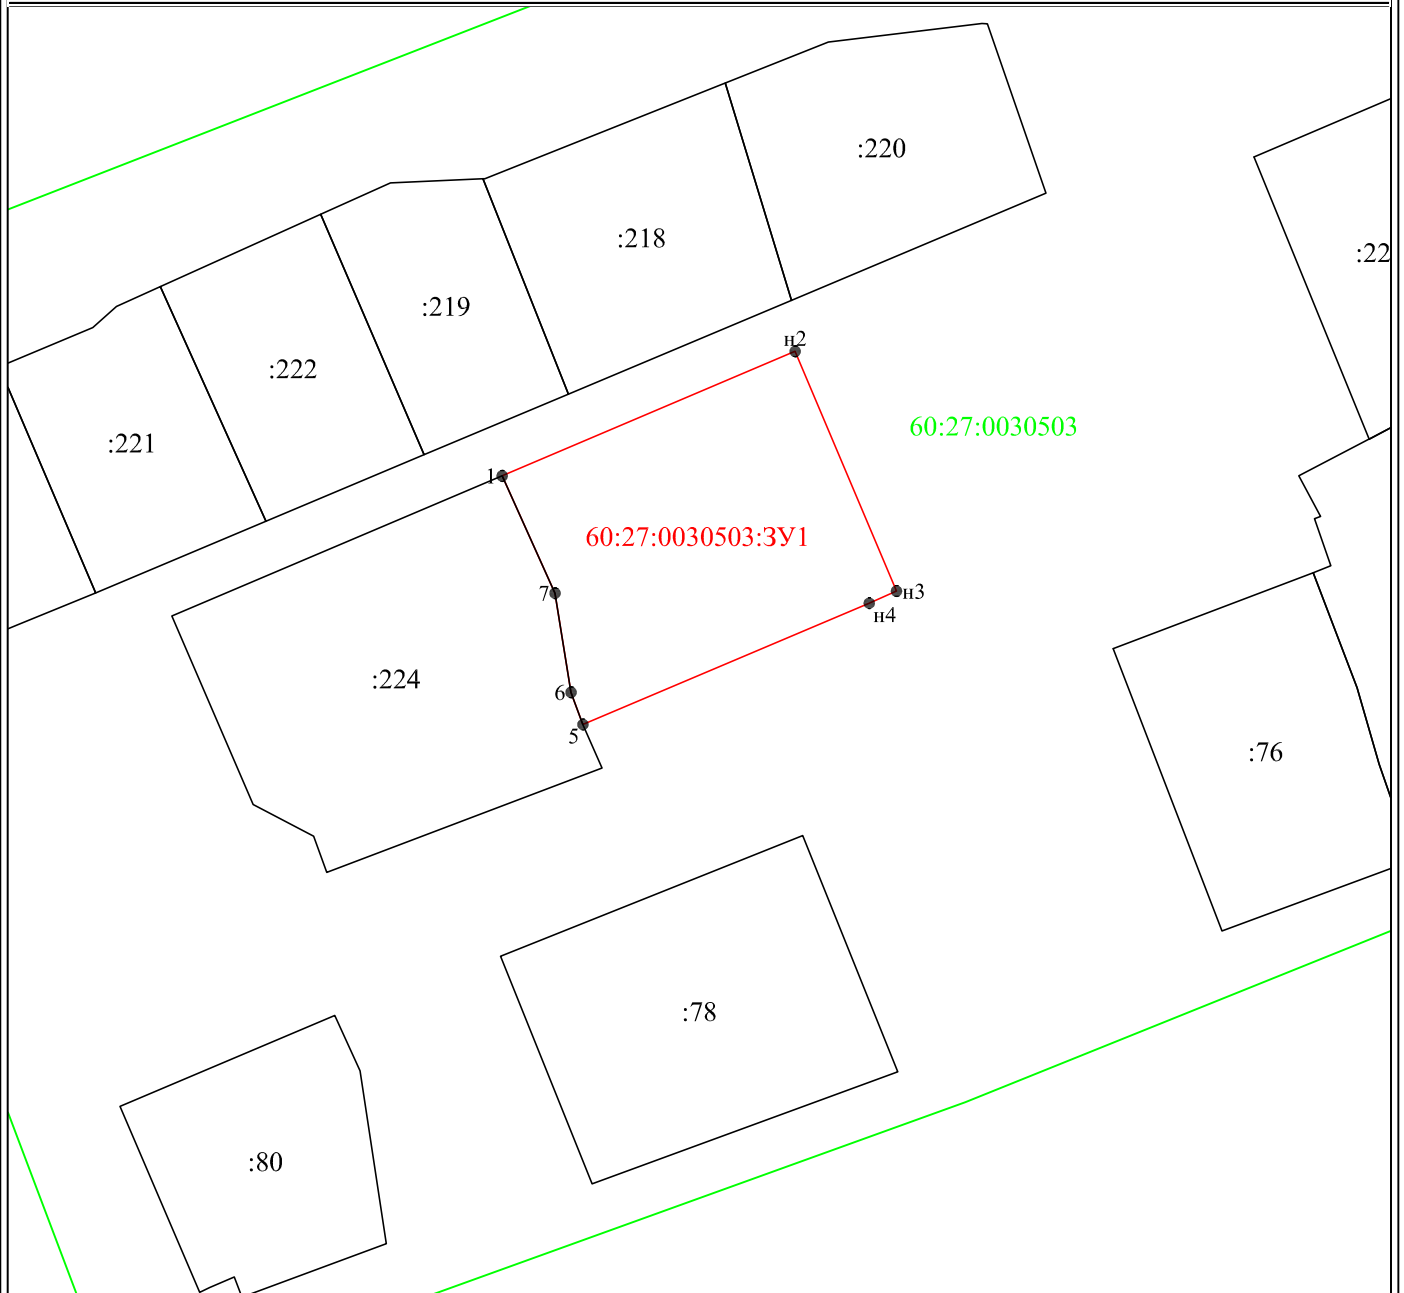

### Условные обозначения:

- 1 - характерная точка границы, сведения о которой позволяют однозначно определить её на местности
- (red line) - вновь образованная часть границы, сведения о которой достаточны для определения её местоположения
- (green line) - граница кадастрового деления

60:27:0030503 - обозначение кадастрового квартала

60:27:0030503:3У1 - обозначение земельного участка

МСК-60, зона 1

Масштаб 1:1000

# Утверждена

(наименование документа об утверждении, включая наименования

органов государственной власти или органов местного

самоуправления, принявших решение об утверждении схемы

или подписавших соглашение о перераспределении земельных участков)

от \_\_\_\_\_ № \_\_\_\_\_

## Схема расположения земельного участка или земельных участков на кадастровом плане территории

Условный номер земельного участка	60:27:0030503:3У1	
Площадь земельного участка	1475м <sup>2</sup>	
Обозначение характерных точек границы	Координаты, м	
	X	Y
1	2	3
1	497855,73	1273643,15
n2	497872,20	1273681,90
n3	497840,50	1273695,30
n4	497838,90	1273691,70
5	497822,86	1273653,83
6	497827,11	1273652,26
7	497840,22	1273650,14
1	497855,73	1273643,15