

Утверждена

(наименование документа об утверждении, включая наименования


органов государственной власти или органов местного

самоуправления, принявших решение об утверждении схемы

или подписавших соглашение о перераспределении земельных участков)

от _____ № _____

Схема расположения земельного участка или земельных участков на кадастровом плане территории

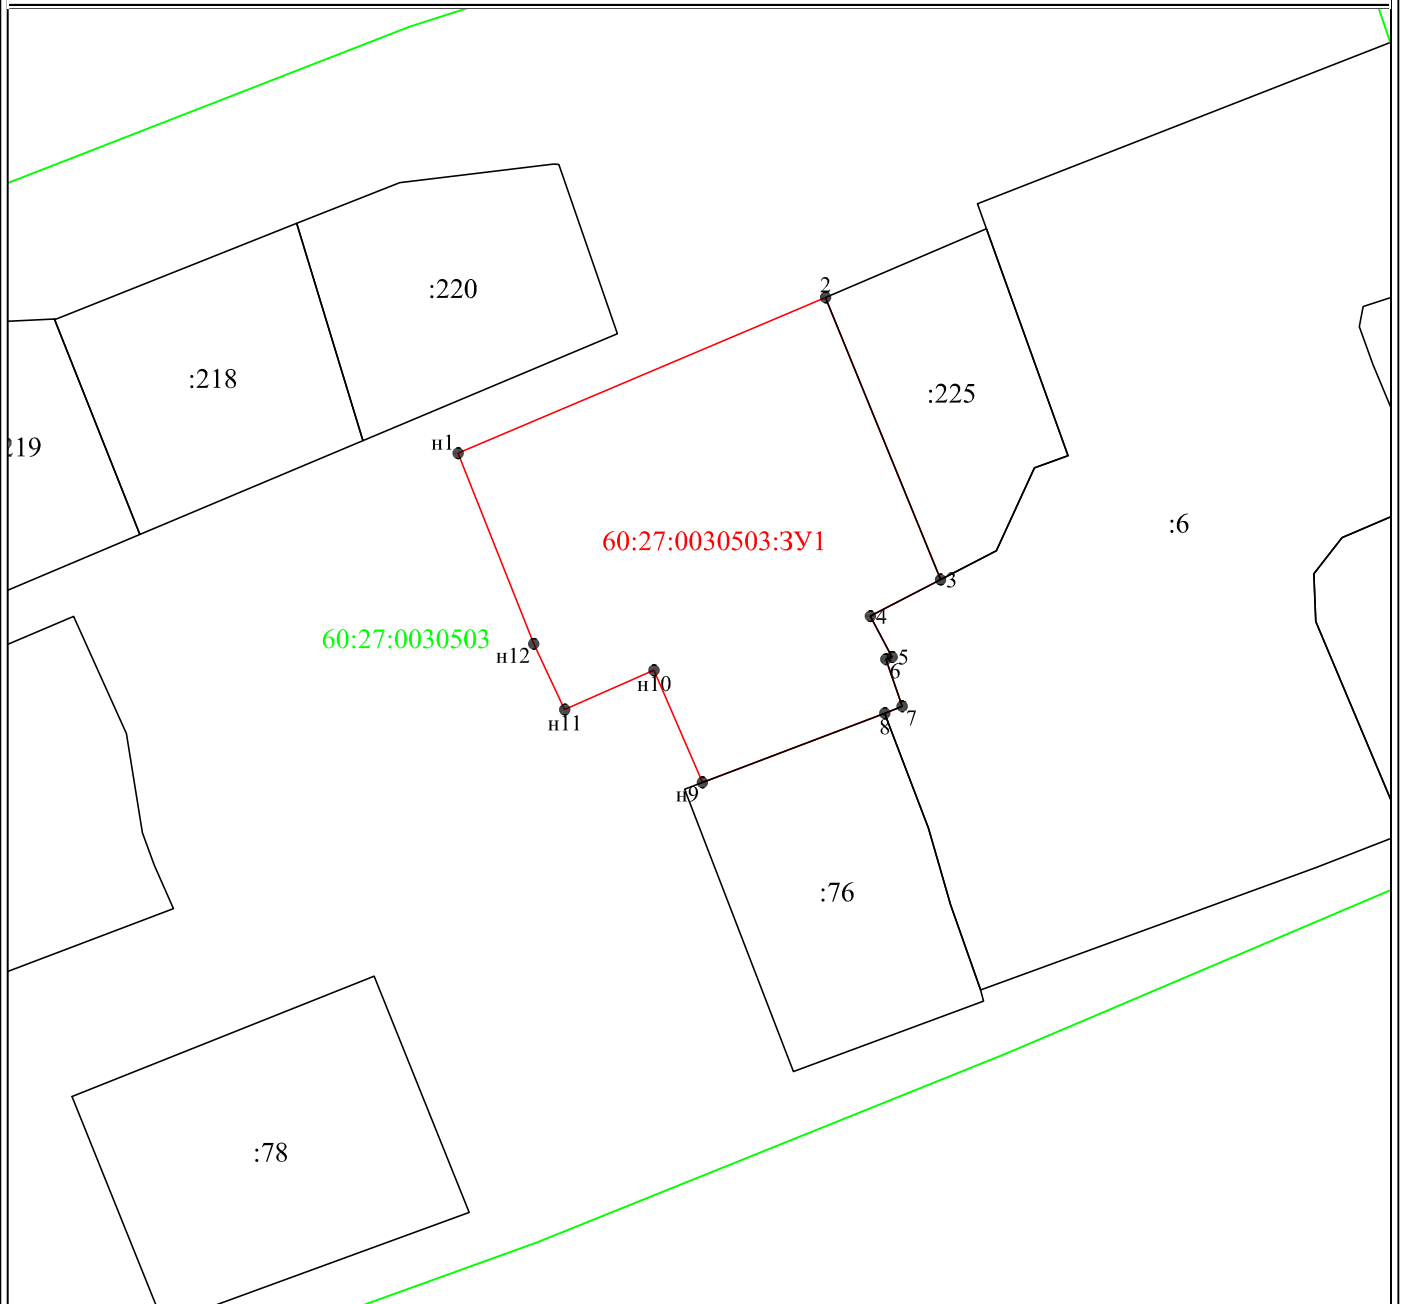

Условные обозначения:

- 1 - характерная точка границы, сведения о которой позволяют однозначно определить её на местности
- (red line) - вновь образованная часть границы, сведения о которой достаточны для определения её местоположения
- (green line) - граница кадастрового деления

60:27:0030503 - обозначение кадастрового квартала

60:27:0030503:3У1 - обозначение земельного участка

МСК-60, зона 1

Масштаб 1:1000

Утверждена

(наименование документа об утверждении, включая наименования

органов государственной власти или органов местного

самоуправления, принявших решение об утверждении схемы

или подписавших соглашение о перераспределении земельных участков)

от _____ № _____

Схема расположения земельного участка или земельных участков на кадастровом плане территории

Условный номер земельного участка	60:27:0030503:3У1	
Площадь земельного участка	2460м ²	
Обозначение характерных точек границы	Координаты, м	
	X	Y
1	2	3
н1	497877,30	1273694,00
2	497897,90	1273742,60
3	497860,59	1273757,81
4	497855,76	1273748,53
5	497850,36	1273751,40
6	497850,06	1273750,57
7	497843,84	1273752,73
8	497842,92	1273750,43
н9	497833,78	1273726,31
н10	497848,60	1273719,90
н11	497843,40	1273708,10
н12	497852,10	1273704,00
н1	497877,30	1273694,00