

Утверждена

(наименование документа об утверждении, включая наименования


органов государственной власти или органов местного

самоуправления, принявших решение об утверждении схемы

или подписавших соглашение о перераспределении земельных участков)

от _____ № _____

Схема расположения земельного участка или земельных участков на кадастровом плане территории

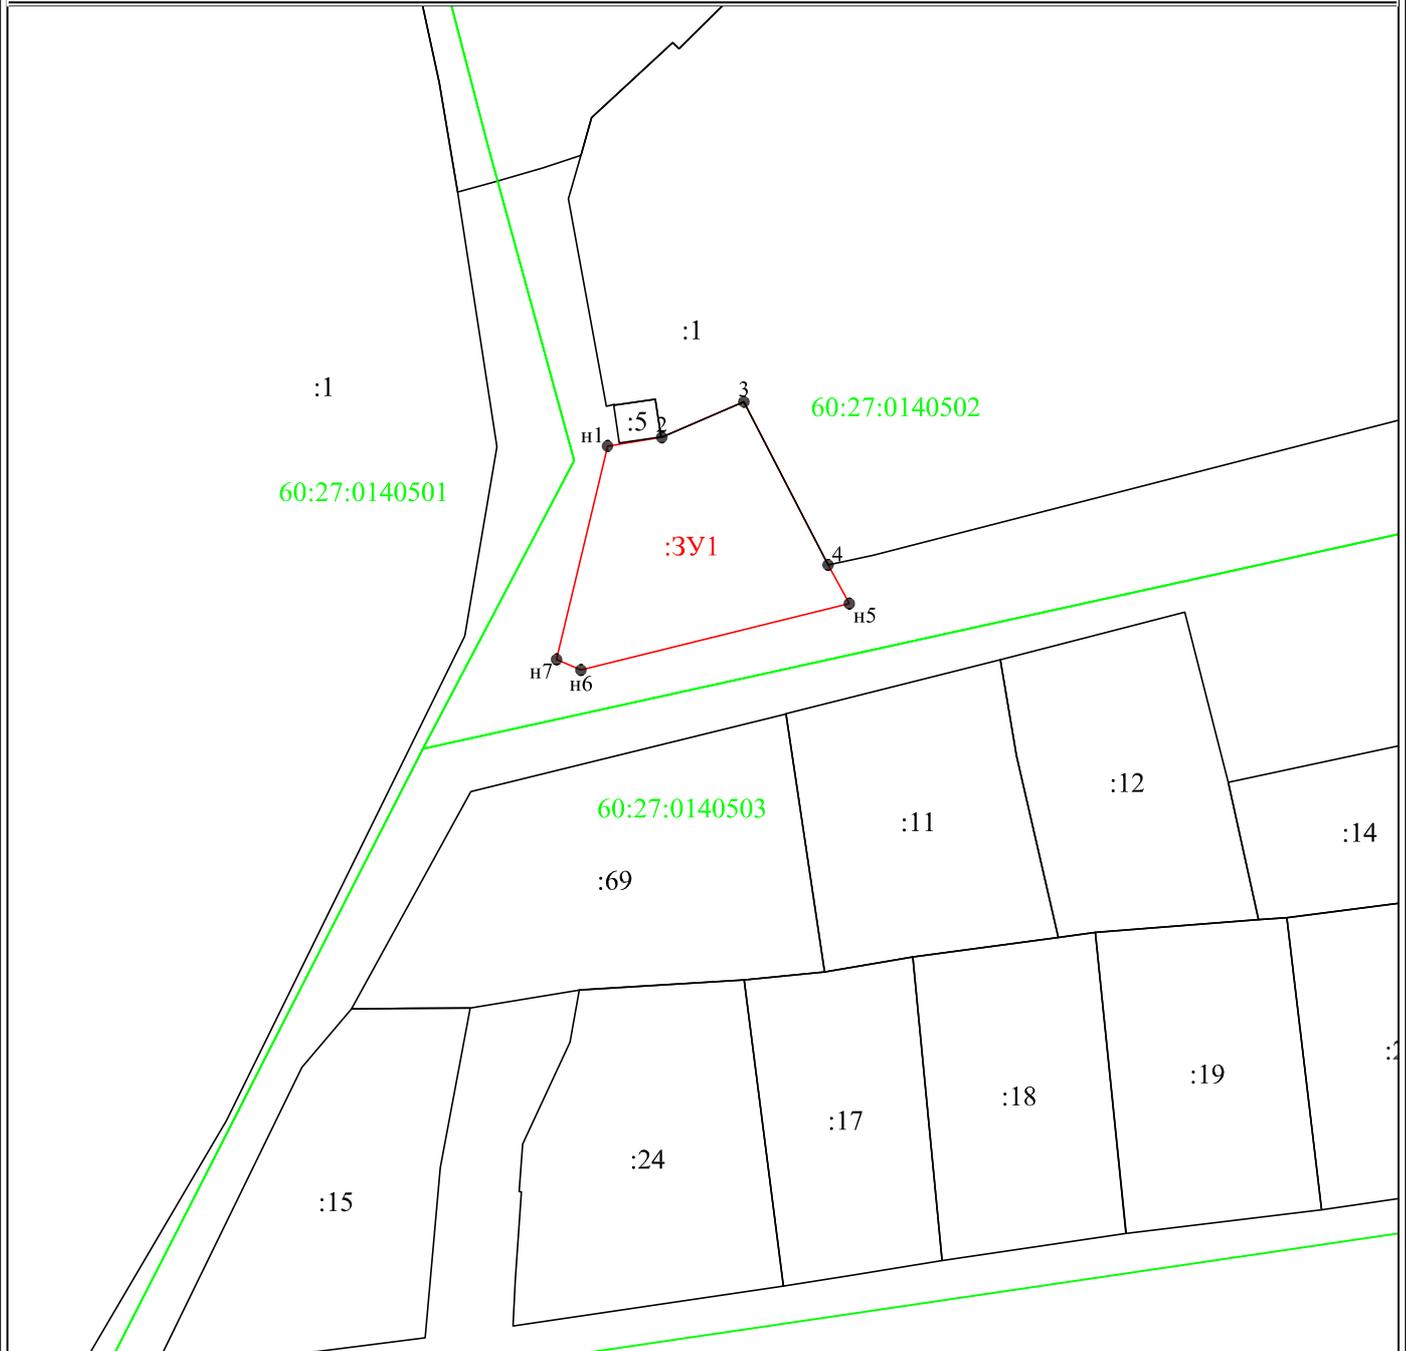

Условные обозначения:

- 1 - характерная точка границы, сведения о которой позволяют однозначно определить её на местности
- (красная линия) - вновь образованная часть границы, сведения о которой достаточны для определения её местоположения
- (зеленая линия) - граница кадастрового деления

:3У1 - обозначение земельного участка

МСК-60, зона 1

Масштаб 1:1000

Утверждена

(наименование документа об утверждении, включая наименования

органов государственной власти или органов местного

самоуправления, принявших решение об утверждении схемы

или подписавших соглашение о перераспределении земельных участков)

от _____ № _____

Схема расположения земельного участка или земельных участков на кадастровом плане территории

Условный номер земельного участка		:3У1	
Площадь земельного участка		827м ²	
Обозначение характерных точек границы	Координаты, м		
	X	Y	
1	2	3	
n1	498978,90	1275541,70	
2	498980,05	1275548,84	
3	498984,76	1275559,63	
4	498963,13	1275570,71	
n5	498958,00	1275573,50	
n6	498949,20	1275538,20	
n7	498950,60	1275535,00	
n1	498978,90	1275541,70	

Утверждена

(наименование документа об утверждении, включая наименования

органов государственной власти или органов местного

самоуправления, принявших решение об утверждении схемы

или подписавших соглашение о перераспределении земельных участков)

от _____ № _____

Схема расположения земельного участка или земельных участков на кадастровом плане территории

Условный номер земельного участка <u>60:27:0030520:3У1</u>		
Площадь земельного участка <u>763</u> кв.м.		
Обозначение характерных точек границ	Координаты, м	
	X	Y
1	2	3
н1	497186,89	1274213,02
н2	497190,5	1274229,81
н3	497166,43	1274237,59
н4	497164,44	1274229,95
н5	497141,81	1274235,05
н6	497139,02	1274222,65

Утверждена

(наименование документа об утверждении, включая наименования

органов государственной власти или органов местного

самоуправления, принявших решение об утверждении схемы

или подписавших соглашение о перераспределении земельных участков)

от _____ № _____

**Схема расположения земельного участка или земельных участков
на кадастровом плане территории (графическая часть)**



МСК60 (Зона1)

Квартал 60:27:0030520

Условные обозначения:

-  граница квартала
-  вновь образованная часть границы
-  существующая часть границы

Масштаб 1:500