

Утверждена

(наименование документа об утверждении, включая наименования


органов государственной власти или органов местного

самоуправления, принявших решение об утверждении схемы

или подписавших соглашение о перераспределении земельных участков)

от _____ № _____

Схема расположения земельного участка или земельных участков на кадастровом плане территории

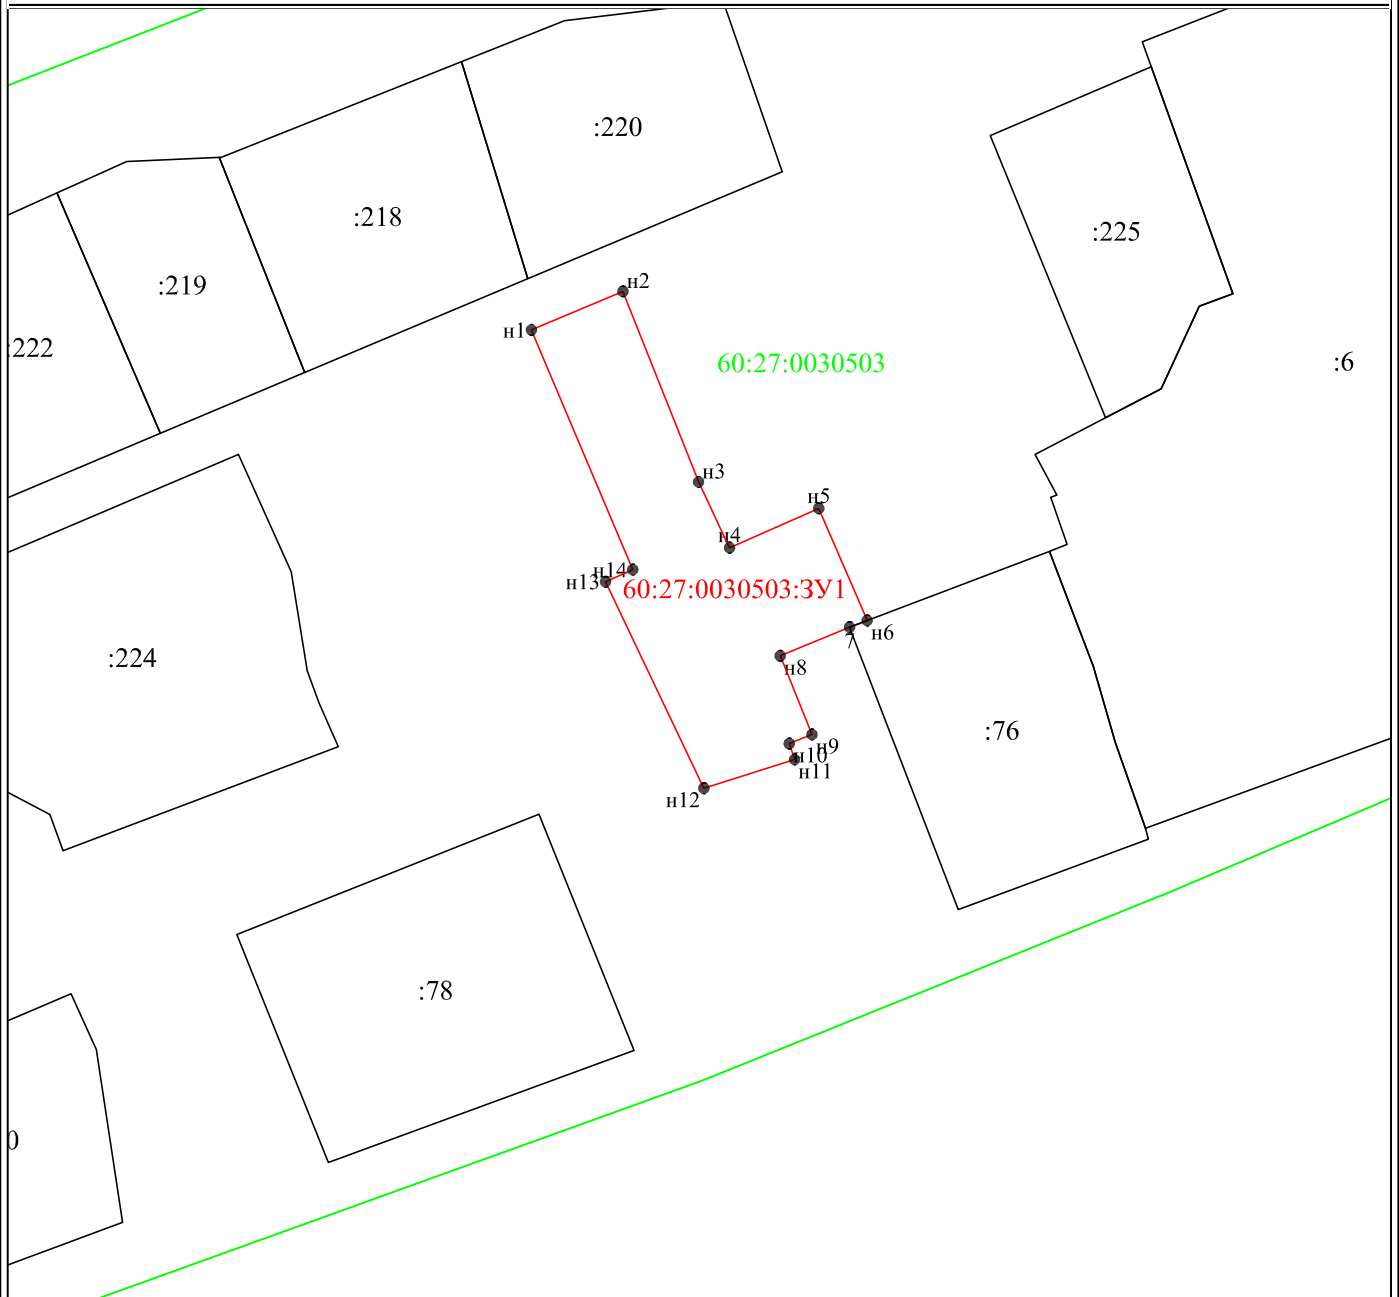

Условные обозначения:

- 1 - характерная точка границы, сведения о которой позволяют однозначно определить её на местности
- (red line) - вновь образованная часть границы, сведения о которой достаточны для определения её местоположения
- (green line) - граница кадастрового деления

60:27:0030503 - обозначение кадастрового квартала

60:27:0030503:3У1 - обозначение земельного участка

МСК-60, зона 1

Масштаб 1:1000

Утверждена

(наименование документа об утверждении, включая наименования

органов государственной власти или органов местного

самоуправления, принявших решение об утверждении схемы

или подписавших соглашение о перераспределении земельных участков)

от _____ № _____

Схема расположения земельного участка или земельных участков на кадастровом плане территории

Условный номер земельного участка	60:27:0030503:3У1	
Площадь земельного участка	1147м ²	
Обозначение характерных точек границы	Координаты, м	
	X	Y
1	2	3
н1	497872,20	1273681,90
н2	497877,30	1273694,00
н3	497852,10	1273704,00
н4	497843,40	1273708,10
н5	497848,60	1273719,90
н6	497833,78	1273726,31
7	497832,89	1273723,97
н8	497829,10	1273714,80
н9	497818,70	1273719,00
н10	497817,50	1273716,00
н11	497815,40	1273716,70
н12	497811,60	1273704,70
н13	497838,90	1273691,70
н14	497840,50	1273695,30
н1	497872,20	1273681,90