


Схема границ земельных участков

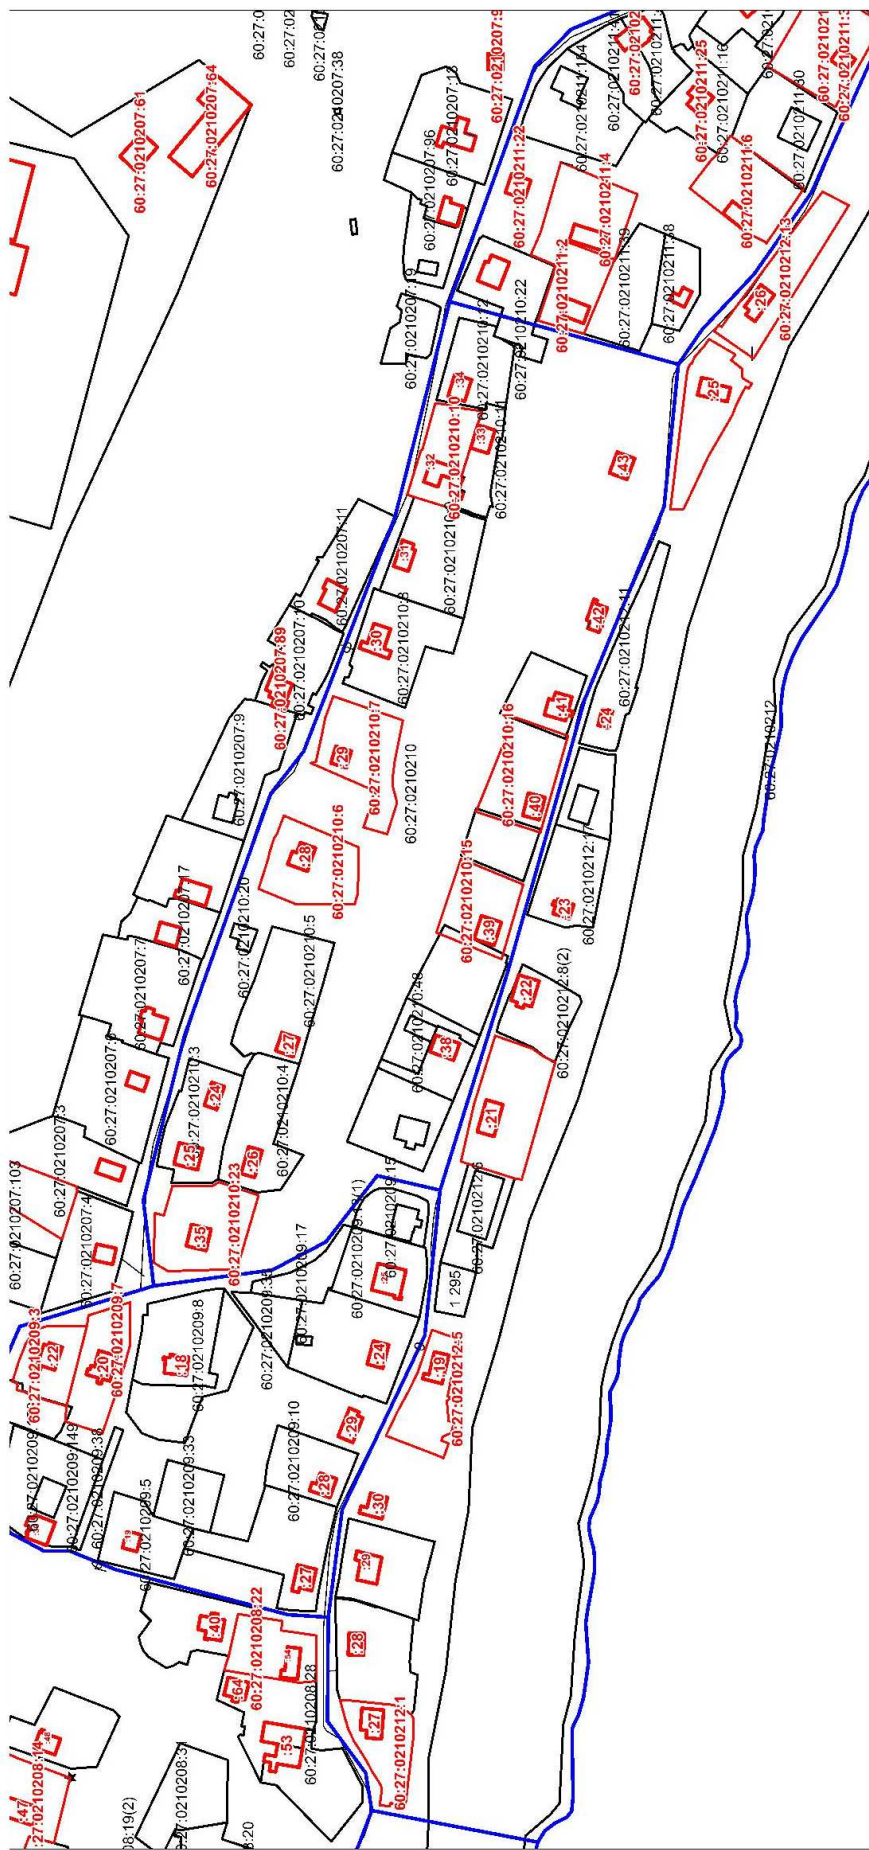

Условные обозначения

- :15 - обозначение земельного участка или здания
- — уточненная часть границы земельного участка
- — существующая часть границы земельного участка
- — характерная точка границы земельного участка



Масштаб 1:2000