


Схема границ земельных участков

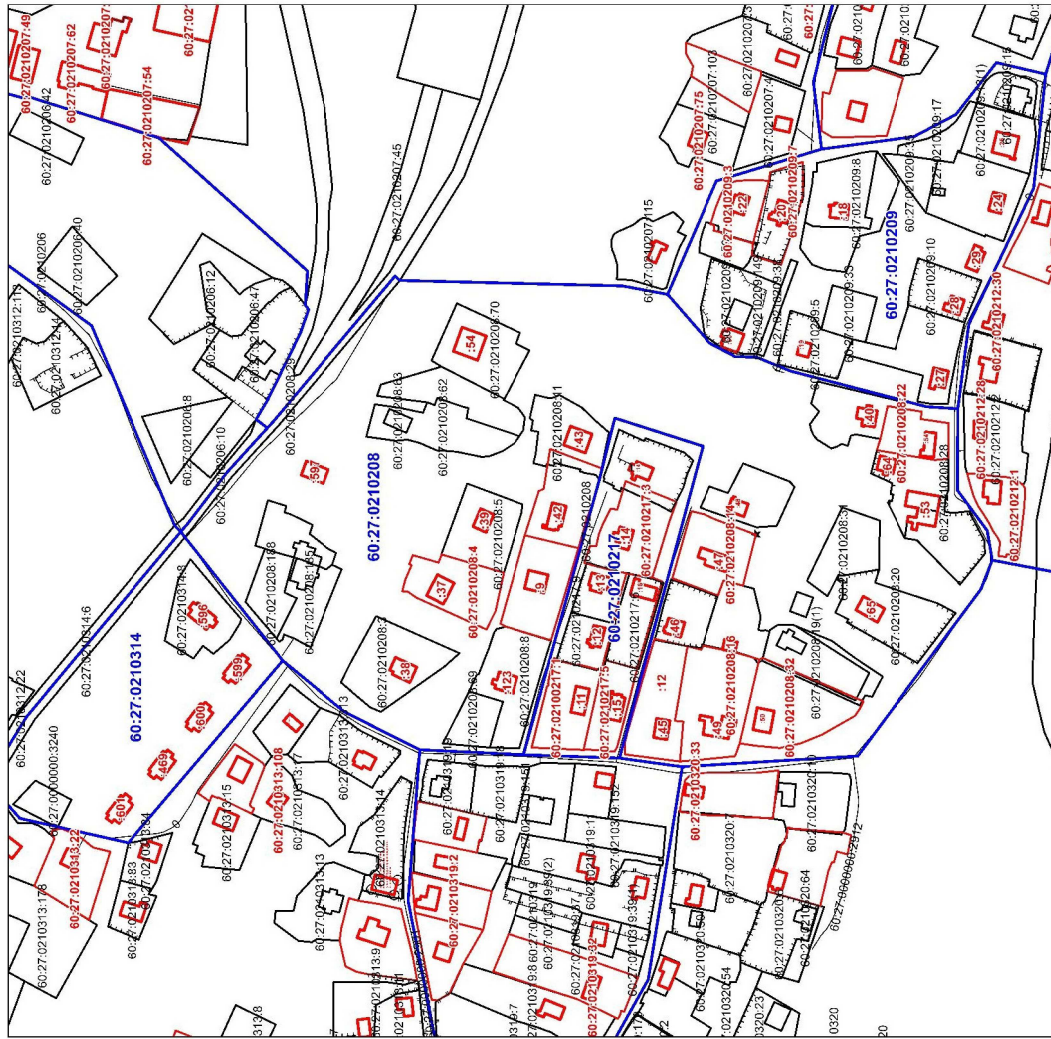

Масштаб 1:2000



Условные обозначения

- :15 - обозначение земельного участка или здания
- - уточненная часть границы земельного участка
- - существующая часть границы земельного участка
- 60:27:0210316** - номер кадастрового квартала
- - граница кадастрового квартала