


Схема границ земельных участков

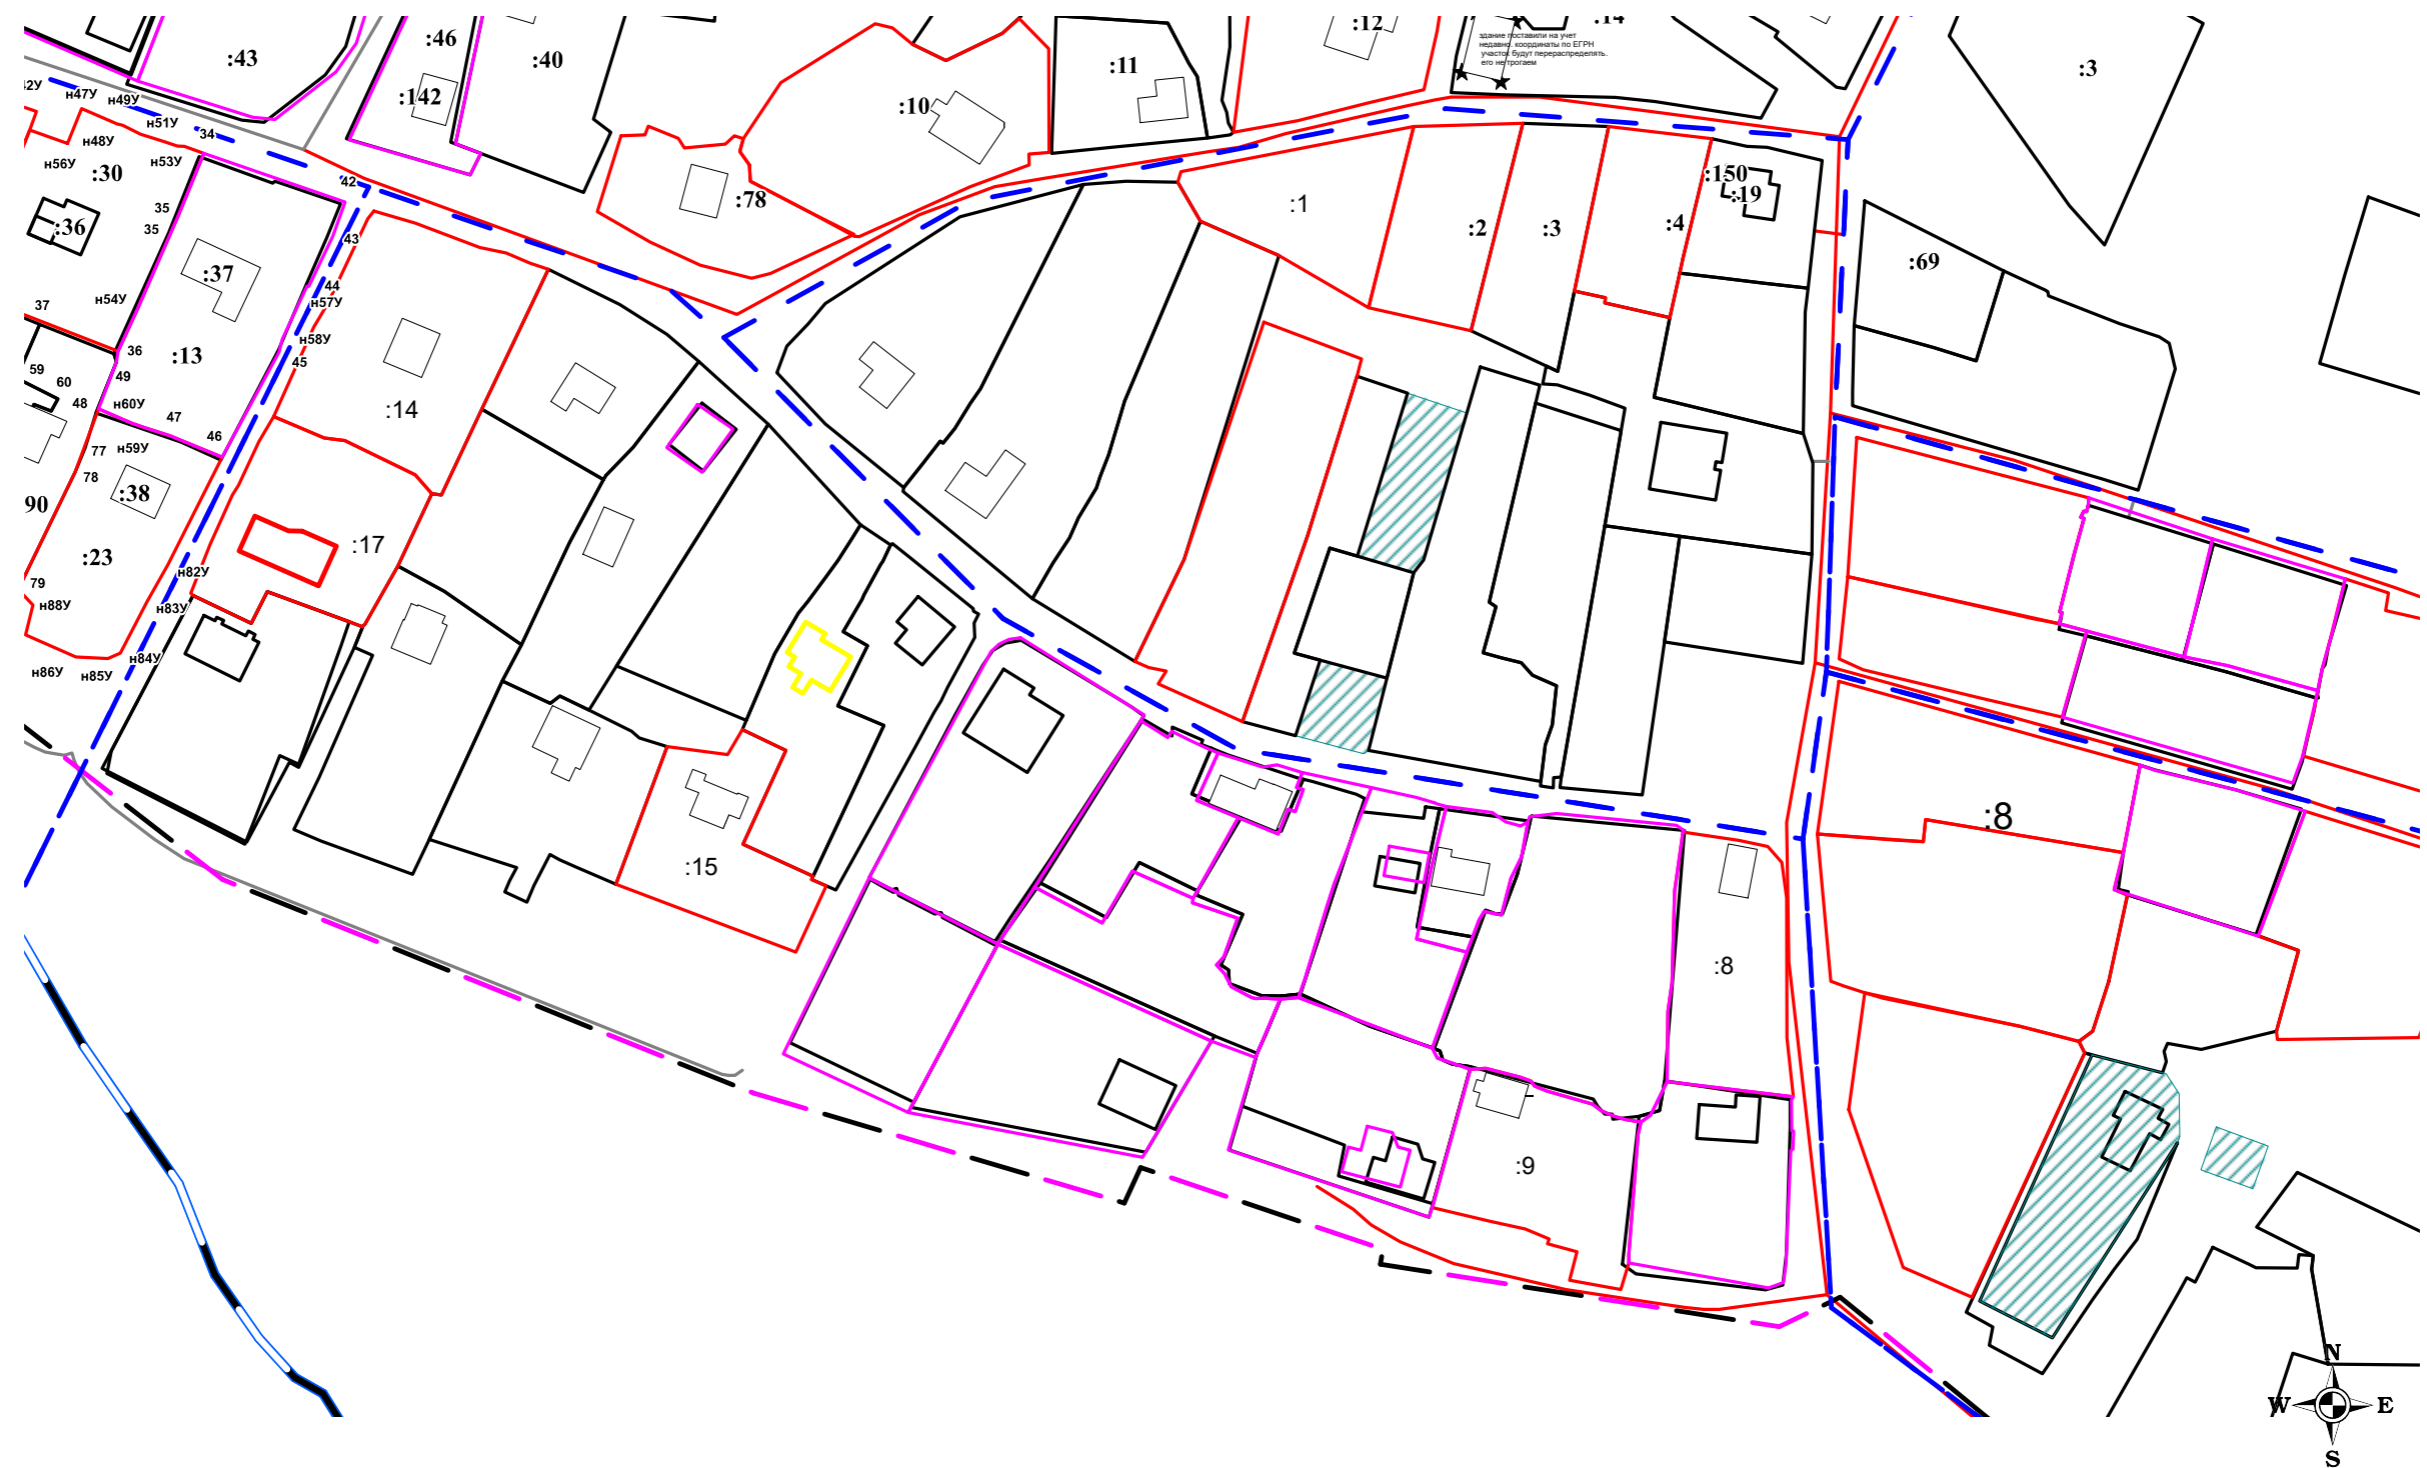

Условные обозначения

- :15** - обозначение земельного участка или здания
- - уточненная часть границы земельного участка
- - существующая часть границы земельного участка
- - характерная точка границы земельного участка
- н26У** - обозначение новых точек границ земельных участков
- 1** - обозначение существующих в ЕГРН точек, в том числе местоположение которых уточнено при проведении ККР
- - граница сооружения

- 60:27-4.1** - реестровый номер границы населенного пункта или МО
- 60:27:0210316** - номер кадастрового квартала
- - - - граница кадастрового квартала
- 60:27-7.100** - реестровый номер территориальной зоны
- - - - граница территориальной зоны
- — - береговая линия (граница водного объекта)

Масштаб 1:1500