



АДМИНИСТРАЦИЯ ГОРОДА ПСКОВА
ПОСТАНОВЛЕНИЕ

от 12.11.2024 № 2086

г. Псков

О демонтаже панель-кронштейна с текстом «OZON», принадлежащего обществу с ограниченной ответственностью «Цветпрофи», по адресу: г. Псков, ул. Максима Горького, д. 41

В соответствии с постановлением Администрации города Пскова от 09.03.2023 № 347 «Об утверждении порядка выявления и демонтажа самовольно размещенных вывесок на территории муниципального образования «Город Псков», руководствуясь статьями 28, 32 Устава муниципального образования «Город Псков», Администрация города Пскова

ПОСТАНОВЛЯЕТ:

1. Контрольному управлению Администрации города Пскова (Симонова Н.В.) обеспечить организацию демонтажа панель-кронштейна с текстом «OZON», принадлежащего обществу с ограниченной ответственностью «Цветпрофи», по адресу: г. Псков, ул. Максима Горького, д. 41.

2. Муниципальному казенному учреждению города Пскова «Служба благоустройства города» (Васильев Д.В.) осуществить принудительный демонтаж панель-кронштейна с текстом «OZON», принадлежащего обществу с ограниченной ответственностью «Цветпрофи», по адресу: г. Псков, ул. Максима Горького, д. 41, его транспортировку и хранение за счет средств бюджета города Пскова с последующим взысканием средств с владельца панель-кронштейна.

3. Настоящее постановление опубликовать в газете «Псковские Новости» и разместить на официальном сайте муниципального образования «Город Псков» в сети «Интернет».

4. Настоящее постановление вступает в силу с даты его официального опубликования.


5. Контроль за исполнением настоящего постановления возложить на заместителя Главы Администрации города Пскова Ульянова А.М.

Глава города Пскова




Б.А. Елкин

19/09/24 04:36 PM

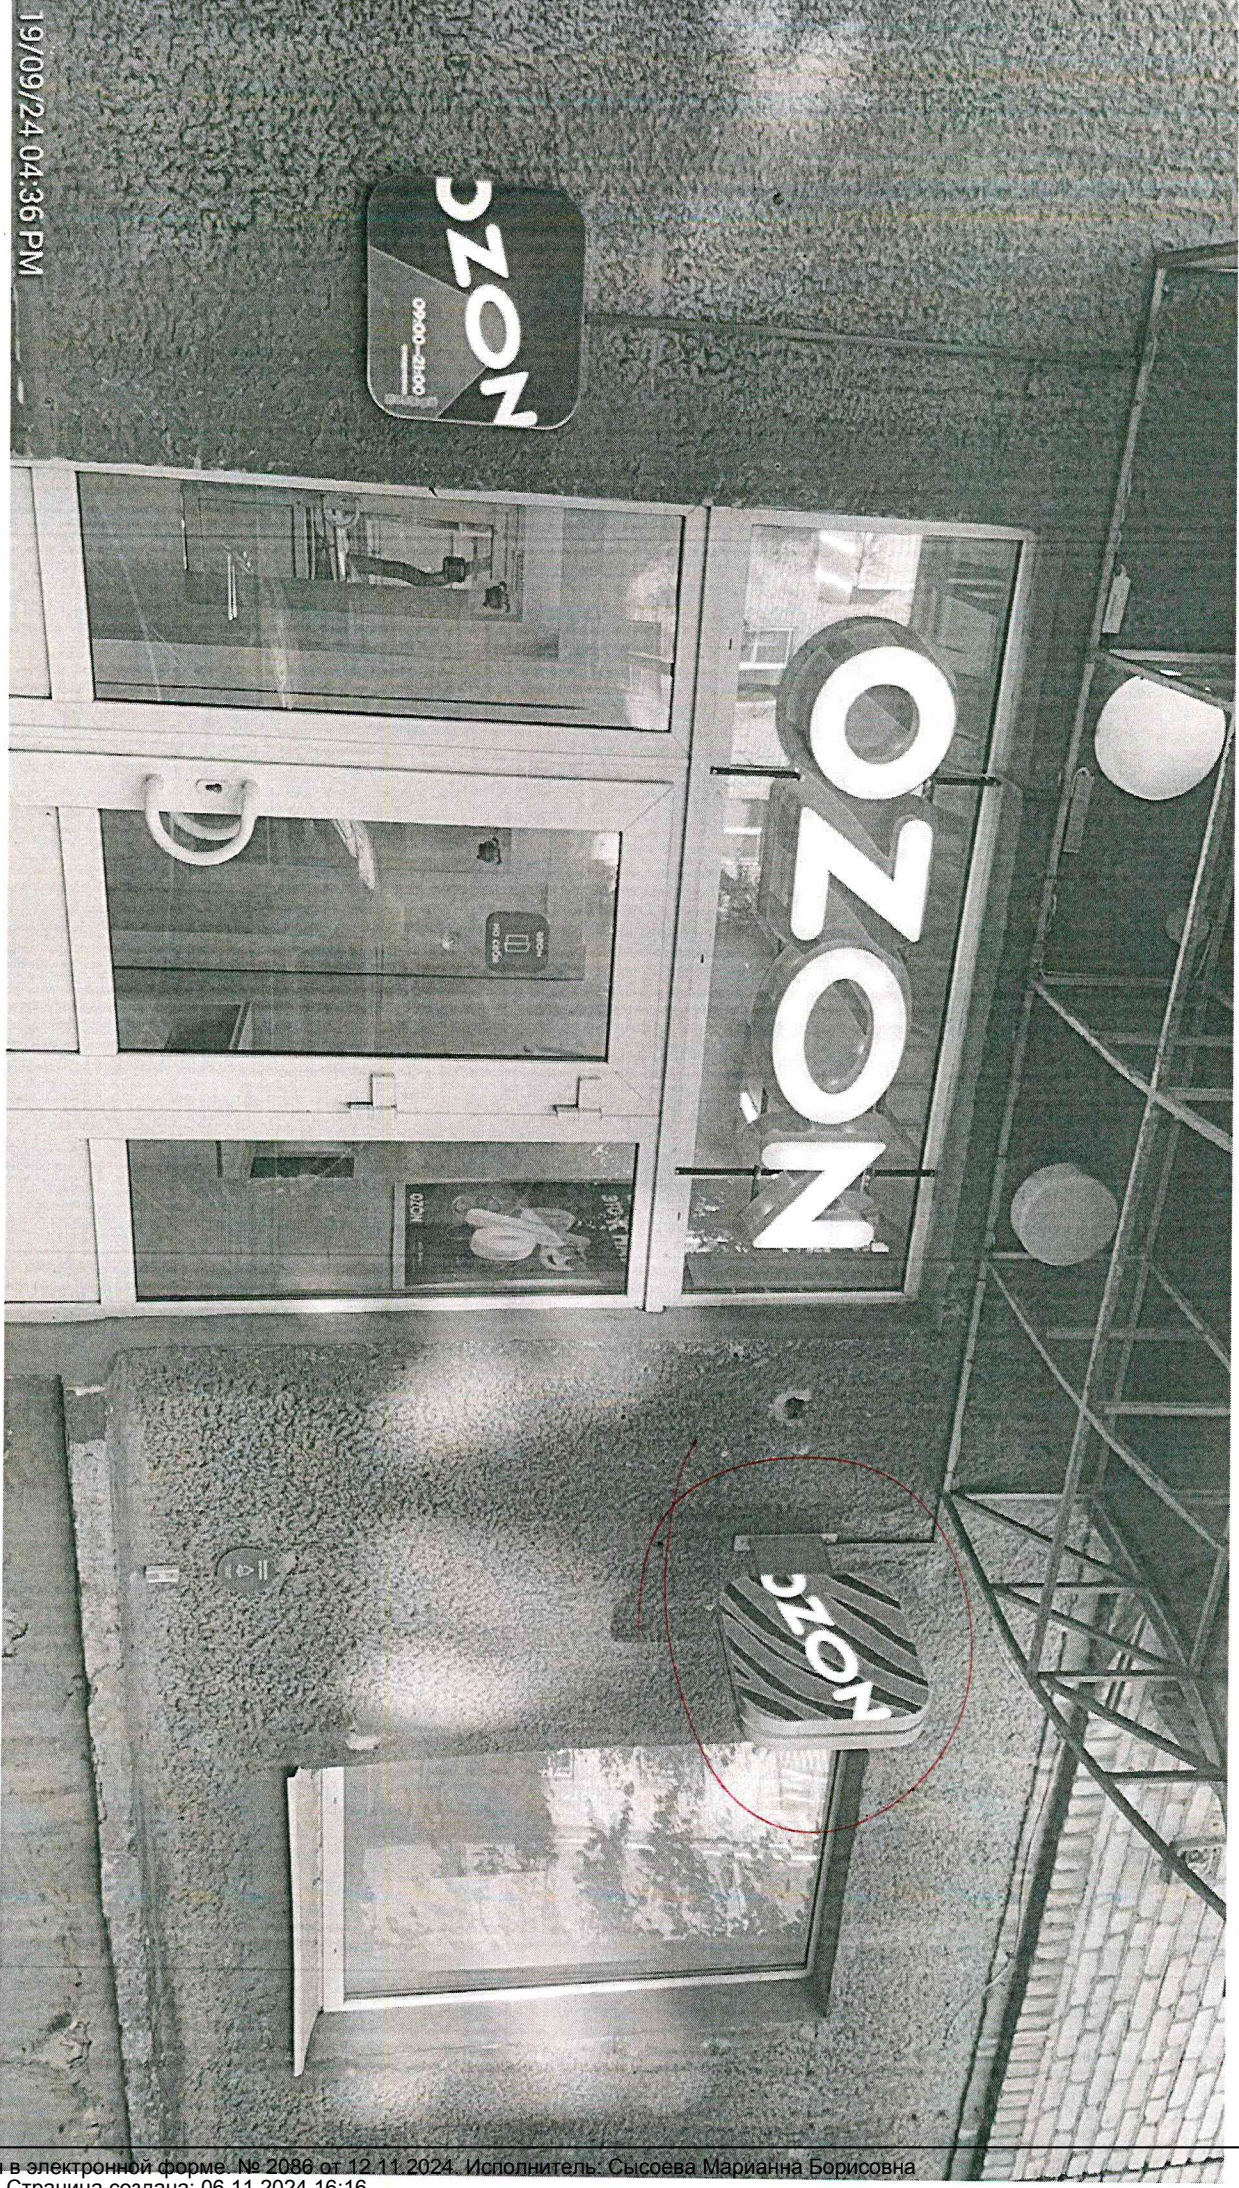

Эскизный проект вывески

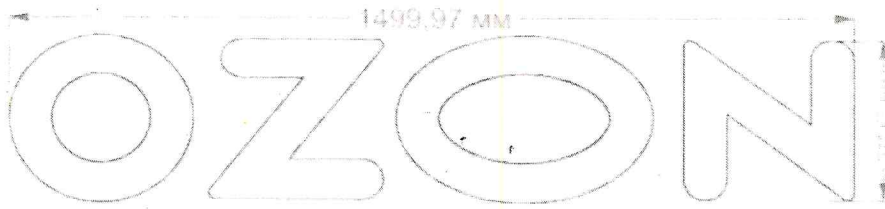


Табличка «Режим работы»



Панель-кронштейн
Размер 480 x 480 мм

Тип информационной конструкции - световые объемные буквы.
Конструкция расположена на левом фасаде здания.
Основа - металлический каркас, окрашенный в цвет, максимально приближенный к цвету фасада, профилированная труба 20x20 мм.
Буквы состоят из светодиодного модуля, лицевая часть - оргстекло с полноцветной печатью. Борта - ПВХ.

Вид сбоку:

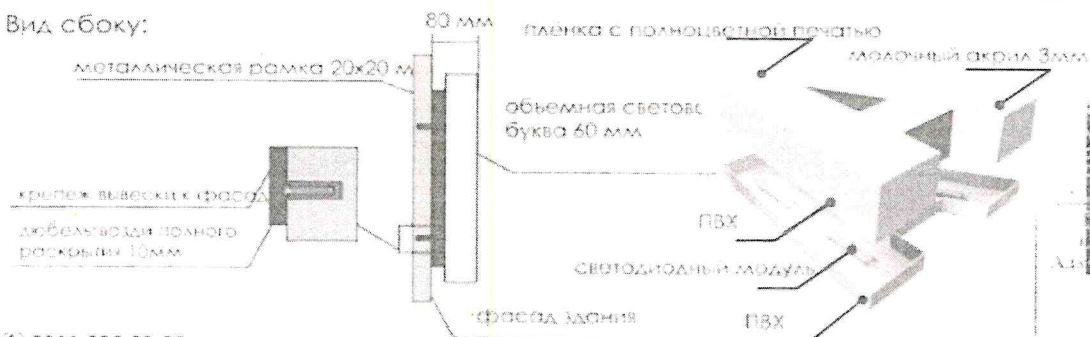

Световые модули
intelite 12v 3 72w
яркость освещения
1830 lx, с уровнем
напряжения 12v
мощность
мощность
объемности для 150w с
Алгоритм работы
Алгоритм работы


СОГЛАСОВАНО

Дата: _____

☎ 8911-886-23-25
✉ concept-psk@yandex.ru
🌐 vk.com/reklama.concept
📱 @concept_psk

Заказчик: _____ Дата: _____ Согласовано: _____

Материалы: *Материалы: ...*

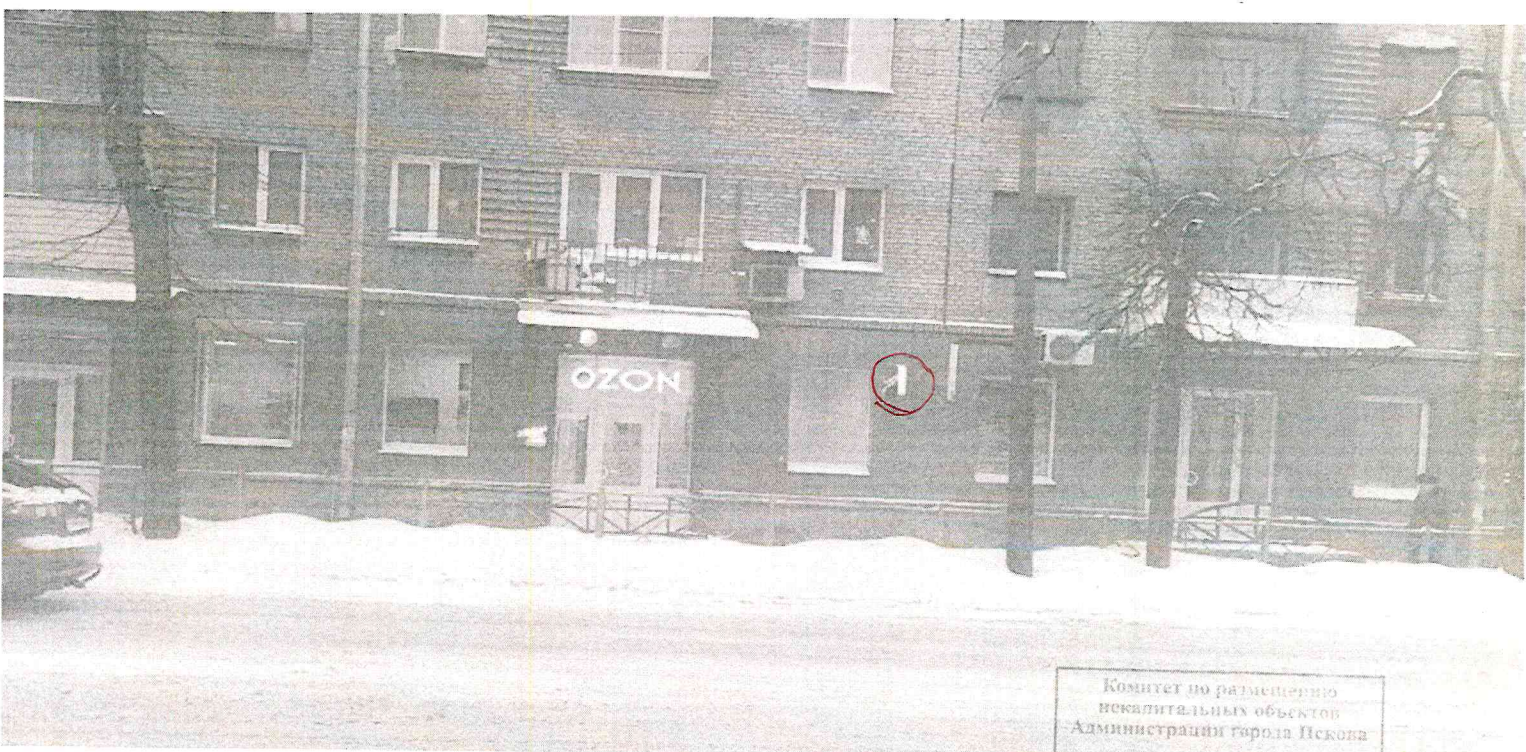

Комитет по размещению
вексильных объектов
Администрации города Пскова
СОГЛАСОВАНО

