



АДМИНИСТРАЦИЯ ГОРОДА ПСКОВА  
**ПОСТАНОВЛЕНИЕ**

от 15.11.2024 № 2123

г. Псков

О демонтаже двух вывесок с текстом «ПЛОМБИР центр творчества и развития для детей и взрослых», принадлежащих обществу с ограниченной ответственностью «Центр творчества и развития «Пломбир», по адресу: г. Псков, ул. Западная, д. 3-а

В соответствии с постановлением Администрации города Пскова от 09.03.2023 № 347 «Об утверждении порядка выявления и демонтажа самовольно размещенных вывесок на территории муниципального образования «Город Псков», руководствуясь статьями 28, 32 Устава муниципального образования «Город Псков», Администрация города Пскова

**ПОСТАНОВЛЯЕТ:**

1. Контрольному управлению Администрации города Пскова (Симонова Н.В.) обеспечить организацию демонтажа двух вывесок с текстом «ПЛОМБИР центр творчества и развития для детей и взрослых», принадлежащих обществу с ограниченной ответственностью «Центр творчества и развития «Пломбир», по адресу: г. Псков, ул. Западная, д. 3-а.

2. Муниципальному казенному учреждению города Пскова «Служба благоустройства города» (Васильев Д.В.) осуществить принудительный демонтаж двух вывесок с текстом «ПЛОМБИР центр творчества и развития для детей и взрослых», принадлежащих обществу с ограниченной ответственностью «Центр творчества и развития «Пломбир», по адресу: г. Псков, ул. Западная, д. 3-а, их транспортировку


и хранение за счет средств бюджета города Пскова с последующим взысканием средств с владельца вывесок.

3. Настоящее постановление опубликовать в газете «Псковские Новости» и разместить на официальном сайте муниципального образования «Город Псков» в сети «Интернет».

4. Настоящее постановление вступает в силу с даты его официального опубликования.

5. Контроль за исполнением настоящего постановления возложить на заместителя Главы Администрации города Пскова Ульянова А.М.

Глава города Пскова

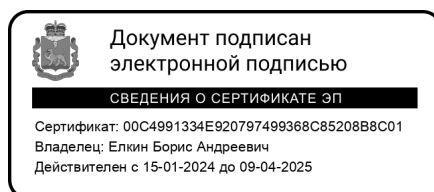

Б.А. Елкин





28/10/24 10:45 AM

# ПЛОМБИР

ЦЕНТР ТВОРЧЕСТВА И РАЗВИТИЯ  
ДЛЯ ДЕТЕЙ И ВЗРОСЛЫХ




28/10/24 10:45 AM

каркас - труба стальная квадратного сечения 15x15мм, окрасить в цвет фасада

Буквы.  
Плоские световые буквы, подсветка диодная. Светопрозрачная поверхность букв - акрил матовый RAL 9010

*фрагт - 4300*

4200

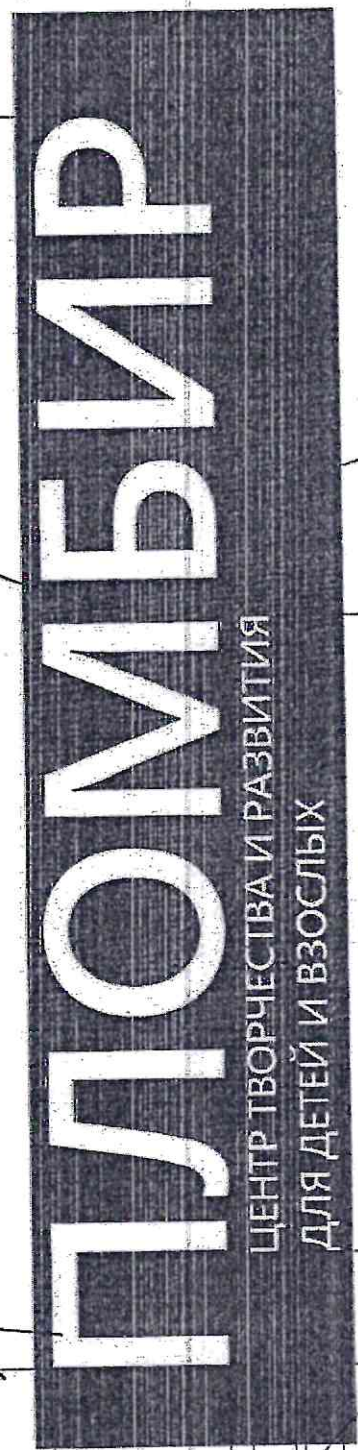

штукатурная поверхность стены существующий цвет близкий к RAL 9011

*фрагт - 2150*

2150

380

*фрагт - 700*  
*фрагт - 130*  
*фрагт - 130*  
*фрагт - 630*  
700  
50  
50  
100  
400

Комитет по размещению некапитальных объектов Администрации города Пскова  
**СОГЛАСОВАНО**  
Дата \_\_\_\_\_ № \_\_\_\_\_

Эскиз вывески	Стадия	Лист	Листов
	П	1	