

ОПИСАНИЕ МЕСТОПОЛОЖЕНИЯ ГРАНИЦ

Публичный сервитут объекта электросетевого хозяйства КЛ-0,4 кВ РП-16-опора;РП16-колонны д.58,9,11; РП16-колонны;РП 16-колонна УО,ул.Коммун; РП16-колонна ,ул.Коммун контакт; между опорами ул.Коммунальная.

(наименование объекта, местоположение границ которого описано (далее - объект)

Сведения об объекте		
№ п/п	Характеристики объекта	Описание характеристик
1	2	3
1	Местоположение объекта	Псковская область, г. Псков
2	Площадь объекта ± величина погрешности определения площади ($P \pm \Delta P$)	3789±22 кв.м
3	Иные характеристики объекта	<p>Публичный сервитут под объект электросетевого хозяйства</p> <p>Цель установления: В соответствии со ст. 39.37 Земельного Кодекса Российской Федерации «Цели установления публичного сервитута». В порядке, предусмотренном настоящей главой, публичный сервитут устанавливается для использования земельных участков и (или) земель в следующих целях: п.1: строительство, реконструкция, эксплуатация, капитальный ремонт объектов электросетевого хозяйства, тепловых сетей, водопроводных сетей, сетей водоотведения, линий и сооружений связи, линейных объектов системы газоснабжения, нефтепроводов и нефтепродуктопроводов, их неотъемлемых технологических частей, если указанные объекты являются объектами федерального, регионального или местного значения, либо необходимы для организации электро-, газо-, тепло-, водоснабжения населения и водоотведения, подключения (технологического присоединения) к сетям инженерно-технического обеспечения, либо переносятся в связи с изъятием земельных участков, на которых они ранее располагались, для государственных или муниципальных нужд.</p> <p>Срок установления публичного сервитута - 49 лет. Сервитут устанавливается в пользу публичного акционерного общества "Россети Северо-Запад". Юридический адрес: 196247, г. Санкт-Петербург, площадь Конституции, дом 3, литер А, помещение 16Н, E-mail: main@pskovenergo.ru</p> <p>Наименование объекта публичного сервитута: КЛ-0,4 кВ РП-16-опора;РП16-колонны д.58,9,11; РП16-колонны;РП 16-колонна УО,ул.Коммун; РП16-колонна ,ул.Коммун контакт; между опорами ул.Коммунальная.</p>

Сведения о местоположении границ объекта

1. Система координат МСК 60 (Зона-1)					
2. Сведения о характерных точках границ объекта					
Обозначение характерных точек границ	Координаты, м		Метод определения координат характерной точки	Средняя квадратическая погрешность положения характерной точки (M _t), м	Описание обозначения точки на местности (при наличии)
	X	Y			
1	2	3	4	5	6
1	500069,62	1270112,30	Аналитический метод	0,10	—
2	500071,80	1270114,58	Аналитический метод	0,10	—
3	500070,73	1270117,66	Аналитический метод	0,10	—
4	500069,33	1270117,23	Аналитический метод	0,10	—
5	500068,66	1270118,34	Аналитический метод	0,10	—
6	500068,57	1270118,67	Аналитический метод	0,10	—
7	500068,28	1270118,96	Аналитический метод	0,10	—
8	500065,60	1270123,35	Аналитический метод	0,10	—
9	500069,03	1270127,03	Аналитический метод	0,10	—
10	500070,14	1270127,28	Аналитический метод	0,10	—
11	500070,45	1270128,83	Аналитический метод	0,10	—
12	500069,75	1270129,01	Аналитический метод	0,10	—
13	500075,20	1270132,67	Аналитический метод	0,10	—
14	500074,34	1270133,57	Аналитический метод	0,10	—
15	500070,48	1270137,64	Аналитический метод	0,10	—
16	500070,06	1270140,45	Аналитический метод	0,10	—
17	500085,42	1270158,81	Аналитический метод	0,10	—
18	500090,76	1270154,00	Аналитический метод	0,10	—
19	500093,44	1270150,53	Аналитический метод	0,10	—
20	500094,16	1270149,85	Аналитический метод	0,10	—
21	500095,96	1270150,08	Аналитический метод	0,10	—
22	500095,64	1270153,00	Аналитический метод	0,10	—
23	500094,45	1270152,66	Аналитический метод	0,10	—
24	500092,35	1270155,37	Аналитический метод	0,10	—
25	500086,87	1270160,32	Аналитический метод	0,10	—
26	500113,06	1270184,66	Аналитический метод	0,10	—
27	500114,03	1270189,34	Аналитический метод	0,10	—
28	500083,79	1270219,19	Аналитический метод	0,10	—
29	500093,31	1270231,67	Аналитический метод	0,10	—
30	500093,65	1270231,41	Аналитический метод	0,10	—
31	500094,41	1270231,19	Аналитический метод	0,10	—
32	500094,73	1270231,49	Аналитический метод	0,10	—
33	500121,90	1270203,82	Аналитический метод	0,10	—
34	500122,23	1270203,74	Аналитический метод	0,10	—
35	500122,40	1270203,13	Аналитический метод	0,10	—
36	500148,26	1270196,24	Аналитический метод	0,10	—
37	500161,75	1270208,61	Аналитический метод	0,10	—
38	500187,99	1270218,99	Аналитический метод	0,10	—
39	500187,78	1270219,98	Аналитический метод	0,10	—
40	500188,48	1270219,50	Аналитический метод	0,10	—
41	500189,51	1270219,72	Аналитический метод	0,10	—
42	500189,68	1270220,38	Аналитический метод	0,10	—
43	500219,88	1270207,55	Аналитический метод	0,10	—
44	500220,95	1270205,62	Аналитический метод	0,10	—

1	2	3	4	5	6
45	500222,02	1270205,41	Аналитический метод	0,10	—
46	500223,76	1270207,68	Аналитический метод	0,10	—
47	500222,57	1270208,84	Аналитический метод	0,10	—
48	500221,73	1270208,33	Аналитический метод	0,10	—
49	500221,29	1270209,13	Аналитический метод	0,10	—
50	500190,28	1270222,30	Аналитический метод	0,10	—
51	500189,96	1270222,64	Аналитический метод	0,10	—
52	500167,21	1270241,77	Аналитический метод	0,10	—
53	500166,51	1270241,73	Аналитический метод	0,10	—
54	500166,68	1270242,12	Аналитический метод	0,10	—
55	500163,77	1270245,44	Аналитический метод	0,10	—
56	500162,69	1270245,17	Аналитический метод	0,10	—
57	500161,27	1270242,42	Аналитический метод	0,10	—
58	500162,12	1270239,26	Аналитический метод	0,10	—
59	500166,54	1270239,71	Аналитический метод	0,10	—
60	500184,87	1270224,31	Аналитический метод	0,10	—
61	500184,65	1270223,48	Аналитический метод	0,10	—
62	500185,23	1270222,83	Аналитический метод	0,10	—
63	500184,89	1270222,44	Аналитический метод	0,10	—
64	500185,61	1270220,21	Аналитический метод	0,10	—
65	500160,67	1270210,37	Аналитический метод	0,10	—
66	500147,72	1270198,48	Аналитический метод	0,10	—
67	500124,61	1270204,61	Аналитический метод	0,10	—
68	500124,77	1270205,32	Аналитический метод	0,10	—
69	500123,99	1270206,14	Аналитический метод	0,10	—
70	500122,77	1270205,81	Аналитический метод	0,10	—
71	500094,61	1270234,47	Аналитический метод	0,10	—
72	500092,52	1270233,93	Аналитический метод	0,10	—
73	500082,34	1270220,58	Аналитический метод	0,10	—
74	500037,08	1270265,31	Аналитический метод	0,10	—
75	500049,76	1270299,21	Аналитический метод	0,10	—
76	500058,14	1270345,99	Аналитический метод	0,10	—
77	500059,57	1270346,24	Аналитический метод	0,10	—
78	500059,93	1270387,34	Аналитический метод	0,10	—
79	500059,59	1270387,71	Аналитический метод	0,10	—
80	500060,24	1270388,33	Аналитический метод	0,10	—
81	500059,31	1270389,85	Аналитический метод	0,10	—
82	500056,86	1270388,33	Аналитический метод	0,10	—
83	500056,86	1270387,25	Аналитический метод	0,10	—
84	500057,92	1270386,48	Аналитический метод	0,10	—
85	500057,59	1270347,92	Аналитический метод	0,10	—
86	500056,43	1270347,75	Аналитический метод	0,10	—
87	500047,95	1270300,49	Аналитический метод	0,10	—
88	500047,19	1270300,30	Аналитический метод	0,10	—
89	500047,01	1270299,15	Аналитический метод	0,10	—
90	500047,44	1270298,73	Аналитический метод	0,10	—
91	500034,99	1270265,42	Аналитический метод	0,10	—
92	500034,22	1270262,49	Аналитический метод	0,10	—
93	500036,16	1270260,94	Аналитический метод	0,10	—
94	500037,26	1270261,89	Аналитический метод	0,10	—
95	500037,08	1270262,50	Аналитический метод	0,10	—
96	500081,01	1270219,08	Аналитический метод	0,10	—
97	500080,43	1270218,06	Аналитический метод	0,10	—
98	500081,86	1270217,16	Аналитический метод	0,10	—
99	500082,46	1270217,69	Аналитический метод	0,10	—

1	2	3	4	5	6
100	500111,84	1270188,69	Аналитический метод	0,10	—
101	500111,47	1270186,90	Аналитический метод	0,10	—
102	500110,17	1270187,78	Аналитический метод	0,10	—
103	500107,92	1270185,20	Аналитический метод	0,10	—
104	500108,97	1270184,14	Аналитический метод	0,10	—
105	500109,77	1270184,36	Аналитический метод	0,10	—
106	500084,56	1270160,88	Аналитический метод	0,10	—
107	500067,95	1270141,05	Аналитический метод	0,10	—
108	500068,60	1270136,71	Аналитический метод	0,10	—
109	500072,12	1270133,00	Аналитический метод	0,10	—
110	500066,85	1270129,48	Аналитический метод	0,10	—
111	500066,92	1270127,71	Аналитический метод	0,10	—
112	500063,11	1270123,60	Аналитический метод	0,10	—
113	500066,19	1270118,55	Аналитический метод	0,10	—
114	500065,37	1270118,14	Аналитический метод	0,10	—
115	500054,42	1270121,87	Аналитический метод	0,10	—
116	500039,81	1270091,72	Аналитический метод	0,10	—
117	500026,61	1270092,40	Аналитический метод	0,10	—
118	500027,28	1270078,75	Аналитический метод	0,10	—
119	500025,13	1270070,26	Аналитический метод	0,10	—
120	500034,51	1270055,91	Аналитический метод	0,10	—
121	500034,36	1270055,28	Аналитический метод	0,10	—
122	500034,90	1270054,38	Аналитический метод	0,10	—
123	500035,60	1270054,49	Аналитический метод	0,10	—
124	500052,47	1270032,50	Аналитический метод	0,10	—
125	500026,56	1270002,95	Аналитический метод	0,10	—
126	499998,48	1269975,70	Аналитический метод	0,10	—
127	499972,67	1269993,80	Аналитический метод	0,10	—
128	499978,34	1269999,56	Аналитический метод	0,10	—
129	499943,21	1270032,34	Аналитический метод	0,10	—
130	499969,16	1270062,62	Аналитический метод	0,10	—
131	499969,50	1270062,41	Аналитический метод	0,10	—
132	499994,53	1270062,69	Аналитический метод	0,10	—
133	499995,50	1270061,45	Аналитический метод	0,10	—
134	499996,56	1270061,17	Аналитический метод	0,10	—
135	499997,75	1270062,98	Аналитический метод	0,10	—
136	499996,79	1270064,51	Аналитический метод	0,10	—
137	499996,11	1270064,69	Аналитический метод	0,10	—
138	499995,61	1270064,56	Аналитический метод	0,10	—
139	499995,01	1270064,69	Аналитический метод	0,10	—
140	499970,87	1270064,43	Аналитический метод	0,10	—
141	499969,72	1270065,85	Аналитический метод	0,10	—
142	499968,60	1270065,53	Аналитический метод	0,10	—
143	499968,09	1270064,44	Аналитический метод	0,10	—
144	499941,07	1270032,92	Аналитический метод	0,10	—
145	499937,00	1270027,99	Аналитический метод	0,10	—
146	499936,38	1270027,82	Аналитический метод	0,10	—
147	499936,08	1270026,73	Аналитический метод	0,10	—
148	499937,46	1270025,39	Аналитический метод	0,10	—
149	499941,97	1270030,75	Аналитический метод	0,10	—
150	499975,49	1269999,50	Аналитический метод	0,10	—
151	499971,24	1269995,20	Аналитический метод	0,10	—
152	499970,25	1269995,94	Аналитический метод	0,10	—
153	499968,81	1269994,55	Аналитический метод	0,10	—
154	499970,56	1269992,84	Аналитический метод	0,10	—

1	2	3	4	5	6
155	499998,10	1269973,52	Аналитический метод	0,10	—
156	499999,83	1269972,61	Аналитический метод	0,10	—
157	500000,76	1269974,03	Аналитический метод	0,10	—
158	500000,21	1269974,59	Аналитический метод	0,10	—
159	500027,29	1270000,87	Аналитический метод	0,10	—
160	500028,36	1269999,85	Аналитический метод	0,10	—
161	500029,80	1270001,26	Аналитический метод	0,10	—
162	500028,68	1270002,33	Аналитический метод	0,10	—
163	500053,71	1270030,88	Аналитический метод	0,10	—
164	500054,48	1270029,95	Аналитический метод	0,10	—
165	500055,98	1270031,05	Аналитический метод	0,10	—
166	500054,59	1270033,32	Аналитический метод	0,10	—
167	500054,14	1270033,61	Аналитический метод	0,10	—
168	500036,85	1270056,14	Аналитический метод	0,10	—
169	500037,03	1270056,89	Аналитический метод	0,10	—
170	500036,26	1270057,66	Аналитический метод	0,10	—
171	500035,81	1270057,57	Аналитический метод	0,10	—
172	500027,29	1270070,59	Аналитический метод	0,10	—
173	500029,30	1270078,59	Аналитический метод	0,10	—
174	500028,71	1270090,32	Аналитический метод	0,10	—
175	500041,03	1270089,64	Аналитический метод	0,10	—
176	500055,44	1270119,38	Аналитический метод	0,10	—
177	500065,51	1270115,98	Аналитический метод	0,10	—
178	500066,18	1270116,30	Аналитический метод	0,10	—
179	500065,92	1270115,34	Аналитический метод	0,10	—
1	500069,62	1270112,30	Аналитический метод	0,10	—
180	500163,61	1270241,43	Аналитический метод	0,10	—
181	500164,53	1270241,52	Аналитический метод	0,10	—
182	500163,61	1270242,60	Аналитический метод	0,10	—
183	500163,41	1270242,20	Аналитический метод	0,10	—
180	500163,61	1270241,43	Аналитический метод	0,10	—
184	500069,56	1270114,93	Аналитический метод	0,10	—
185	500069,47	1270115,18	Аналитический метод	0,10	—
186	500069,31	1270115,14	Аналитический метод	0,10	—
184	500069,56	1270114,93	Аналитический метод	0,10	—
187	500074,54	1270110,27	Аналитический метод	0,10	—
188	500073,10	1270108,74	Аналитический метод	0,10	—
189	500074,31	1270107,69	Аналитический метод	0,10	—
190	500074,06	1270106,17	Аналитический метод	0,10	—
191	500074,72	1270105,78	Аналитический метод	0,10	—
192	500073,64	1270105,41	Аналитический метод	0,10	—
193	500073,59	1270103,45	Аналитический метод	0,10	—
194	500073,18	1270102,45	Аналитический метод	0,10	—
195	500071,90	1270101,25	Аналитический метод	0,10	—
196	500064,79	1270093,72	Аналитический метод	0,10	—
197	500059,79	1270088,60	Аналитический метод	0,10	—
198	500056,92	1270086,51	Аналитический метод	0,10	—
199	500079,60	1270064,58	Аналитический метод	0,10	—
200	500093,77	1270050,61	Аналитический метод	0,10	—
201	500100,40	1270037,44	Аналитический метод	0,10	—
202	500113,47	1270031,24	Аналитический метод	0,10	—
203	500114,91	1270030,77	Аналитический метод	0,10	—

1	2	3	4	5	6
204	500095,05	1270014,83	Аналитический метод	0,10	—
205	500074,69	1269993,93	Аналитический метод	0,10	—
206	500054,26	1269972,79	Аналитический метод	0,10	—
207	500033,99	1269947,01	Аналитический метод	0,10	—
208	500010,24	1269922,48	Аналитический метод	0,10	—
209	499982,75	1269895,38	Аналитический метод	0,10	—
210	499960,87	1269872,88	Аналитический метод	0,10	—
211	499938,59	1269850,54	Аналитический метод	0,10	—
212	499915,07	1269827,64	Аналитический метод	0,10	—
213	499885,26	1269814,71	Аналитический метод	0,10	—
214	499868,14	1269785,13	Аналитический метод	0,10	—
215	499852,35	1269752,15	Аналитический метод	0,10	—
216	499846,59	1269726,61	Аналитический метод	0,10	—
217	499835,28	1269703,43	Аналитический метод	0,10	—
218	499819,39	1269671,61	Аналитический метод	0,10	—
219	499821,18	1269670,73	Аналитический метод	0,10	—
220	499837,08	1269702,55	Аналитический метод	0,10	—
221	499848,49	1269725,97	Аналитический метод	0,10	—
222	499854,25	1269751,50	Аналитический метод	0,10	—
223	499869,90	1269784,17	Аналитический метод	0,10	—
224	499886,66	1269813,11	Аналитический метод	0,10	—
225	499916,21	1269825,96	Аналитический метод	0,10	—
226	499939,99	1269849,10	Аналитический метод	0,10	—
227	499962,29	1269871,44	Аналитический метод	0,10	—
228	499984,17	1269893,93	Аналитический метод	0,10	—
229	500011,66	1269921,03	Аналитический метод	0,10	—
230	500035,49	1269945,73	Аналитический метод	0,10	—
231	500055,76	1269971,51	Аналитический метод	0,10	—
232	500076,13	1269992,57	Аналитический метод	0,10	—
233	500096,40	1270013,30	Аналитический метод	0,10	—
234	500117,67	1270030,40	Аналитический метод	0,10	—
235	500138,58	1270051,89	Аналитический метод	0,10	—
236	500159,74	1270073,67	Аналитический метод	0,10	—
237	500186,28	1270100,77	Аналитический метод	0,10	—
238	500209,71	1270125,02	Аналитический метод	0,10	—
239	500225,09	1270141,24	Аналитический метод	0,10	—
240	500244,76	1270163,25	Аналитический метод	0,10	—
241	500265,57	1270189,12	Аналитический метод	0,10	—
242	500278,67	1270206,77	Аналитический метод	0,10	—
243	500286,53	1270227,23	Аналитический метод	0,10	—
244	500292,15	1270263,85	Аналитический метод	0,10	—
245	500295,50	1270294,92	Аналитический метод	0,10	—
246	500293,51	1270295,16	Аналитический метод	0,10	—
247	500290,17	1270264,09	Аналитический метод	0,10	—
248	500284,59	1270227,71	Аналитический метод	0,10	—
249	500276,91	1270207,73	Аналитический метод	0,10	—
250	500263,99	1270190,32	Аналитический метод	0,10	—
251	500243,24	1270164,53	Аналитический метод	0,10	—
252	500223,61	1270142,60	Аналитический метод	0,10	—
253	500208,27	1270126,39	Аналитический метод	0,10	—
254	500184,84	1270102,13	Аналитический метод	0,10	—
255	500158,30	1270075,03	Аналитический метод	0,10	—
256	500137,14	1270053,25	Аналитический метод	0,10	—
257	500116,73	1270032,33	Аналитический метод	0,10	—
258	500114,26	1270033,20	Аналитический метод	0,10	—

1	2	3	4	5	6
259	500101,96	1270039,04	Аналитический метод	0,10	—
260	500095,49	1270051,89	Аналитический метод	0,10	—
261	500081,07	1270066,10	Аналитический метод	0,10	—
262	500060,18	1270086,27	Аналитический метод	0,10	—
263	500061,17	1270087,00	Аналитический метод	0,10	—
264	500066,30	1270092,28	Аналитический метод	0,10	—
265	500073,38	1270099,73	Аналитический метод	0,10	—
266	500074,94	1270101,21	Аналитический метод	0,10	—
267	500075,68	1270103,01	Аналитический метод	0,10	—
268	500075,70	1270103,89	Аналитический метод	0,10	—
269	500079,28	1270105,17	Аналитический метод	0,10	—
270	500079,28	1270107,77	Аналитический метод	0,10	—
271	500076,45	1270107,77	Аналитический метод	0,10	—
272	500076,57	1270108,50	Аналитический метод	0,10	—
187	500074,54	1270110,27	Аналитический метод	0,10	—


3. Сведения о характерных точках части (частей) границы объекта

Обозначение характерных точек части границы	Координаты, м		Метод определения координат характерной точки	Средняя квадратическая погрешность положения характерной точки (M _t), м	Описание обозначения точки на местности (при наличии)
	X	Y			
1	2	3	4	5	6
Часть № —					
—	—	—	—	—	—

ОПИСАНИЕ МЕСТОПОЛОЖЕНИЯ ГРАНИЦ

Публичный сервитут объекта электросетевого хозяйства КЛ-0,4 кВ РП-16-опора; РП16-колонны д.58,9,11; РП16-колонны; РП 16-колонна
УО, ул. Коммуна; РП16-колонна, ул. Коммуна контакт; между опорами ул. Коммунальная.
(наименование объекта, местоположение границ которого описано (далее - объект))

Обзорная схема

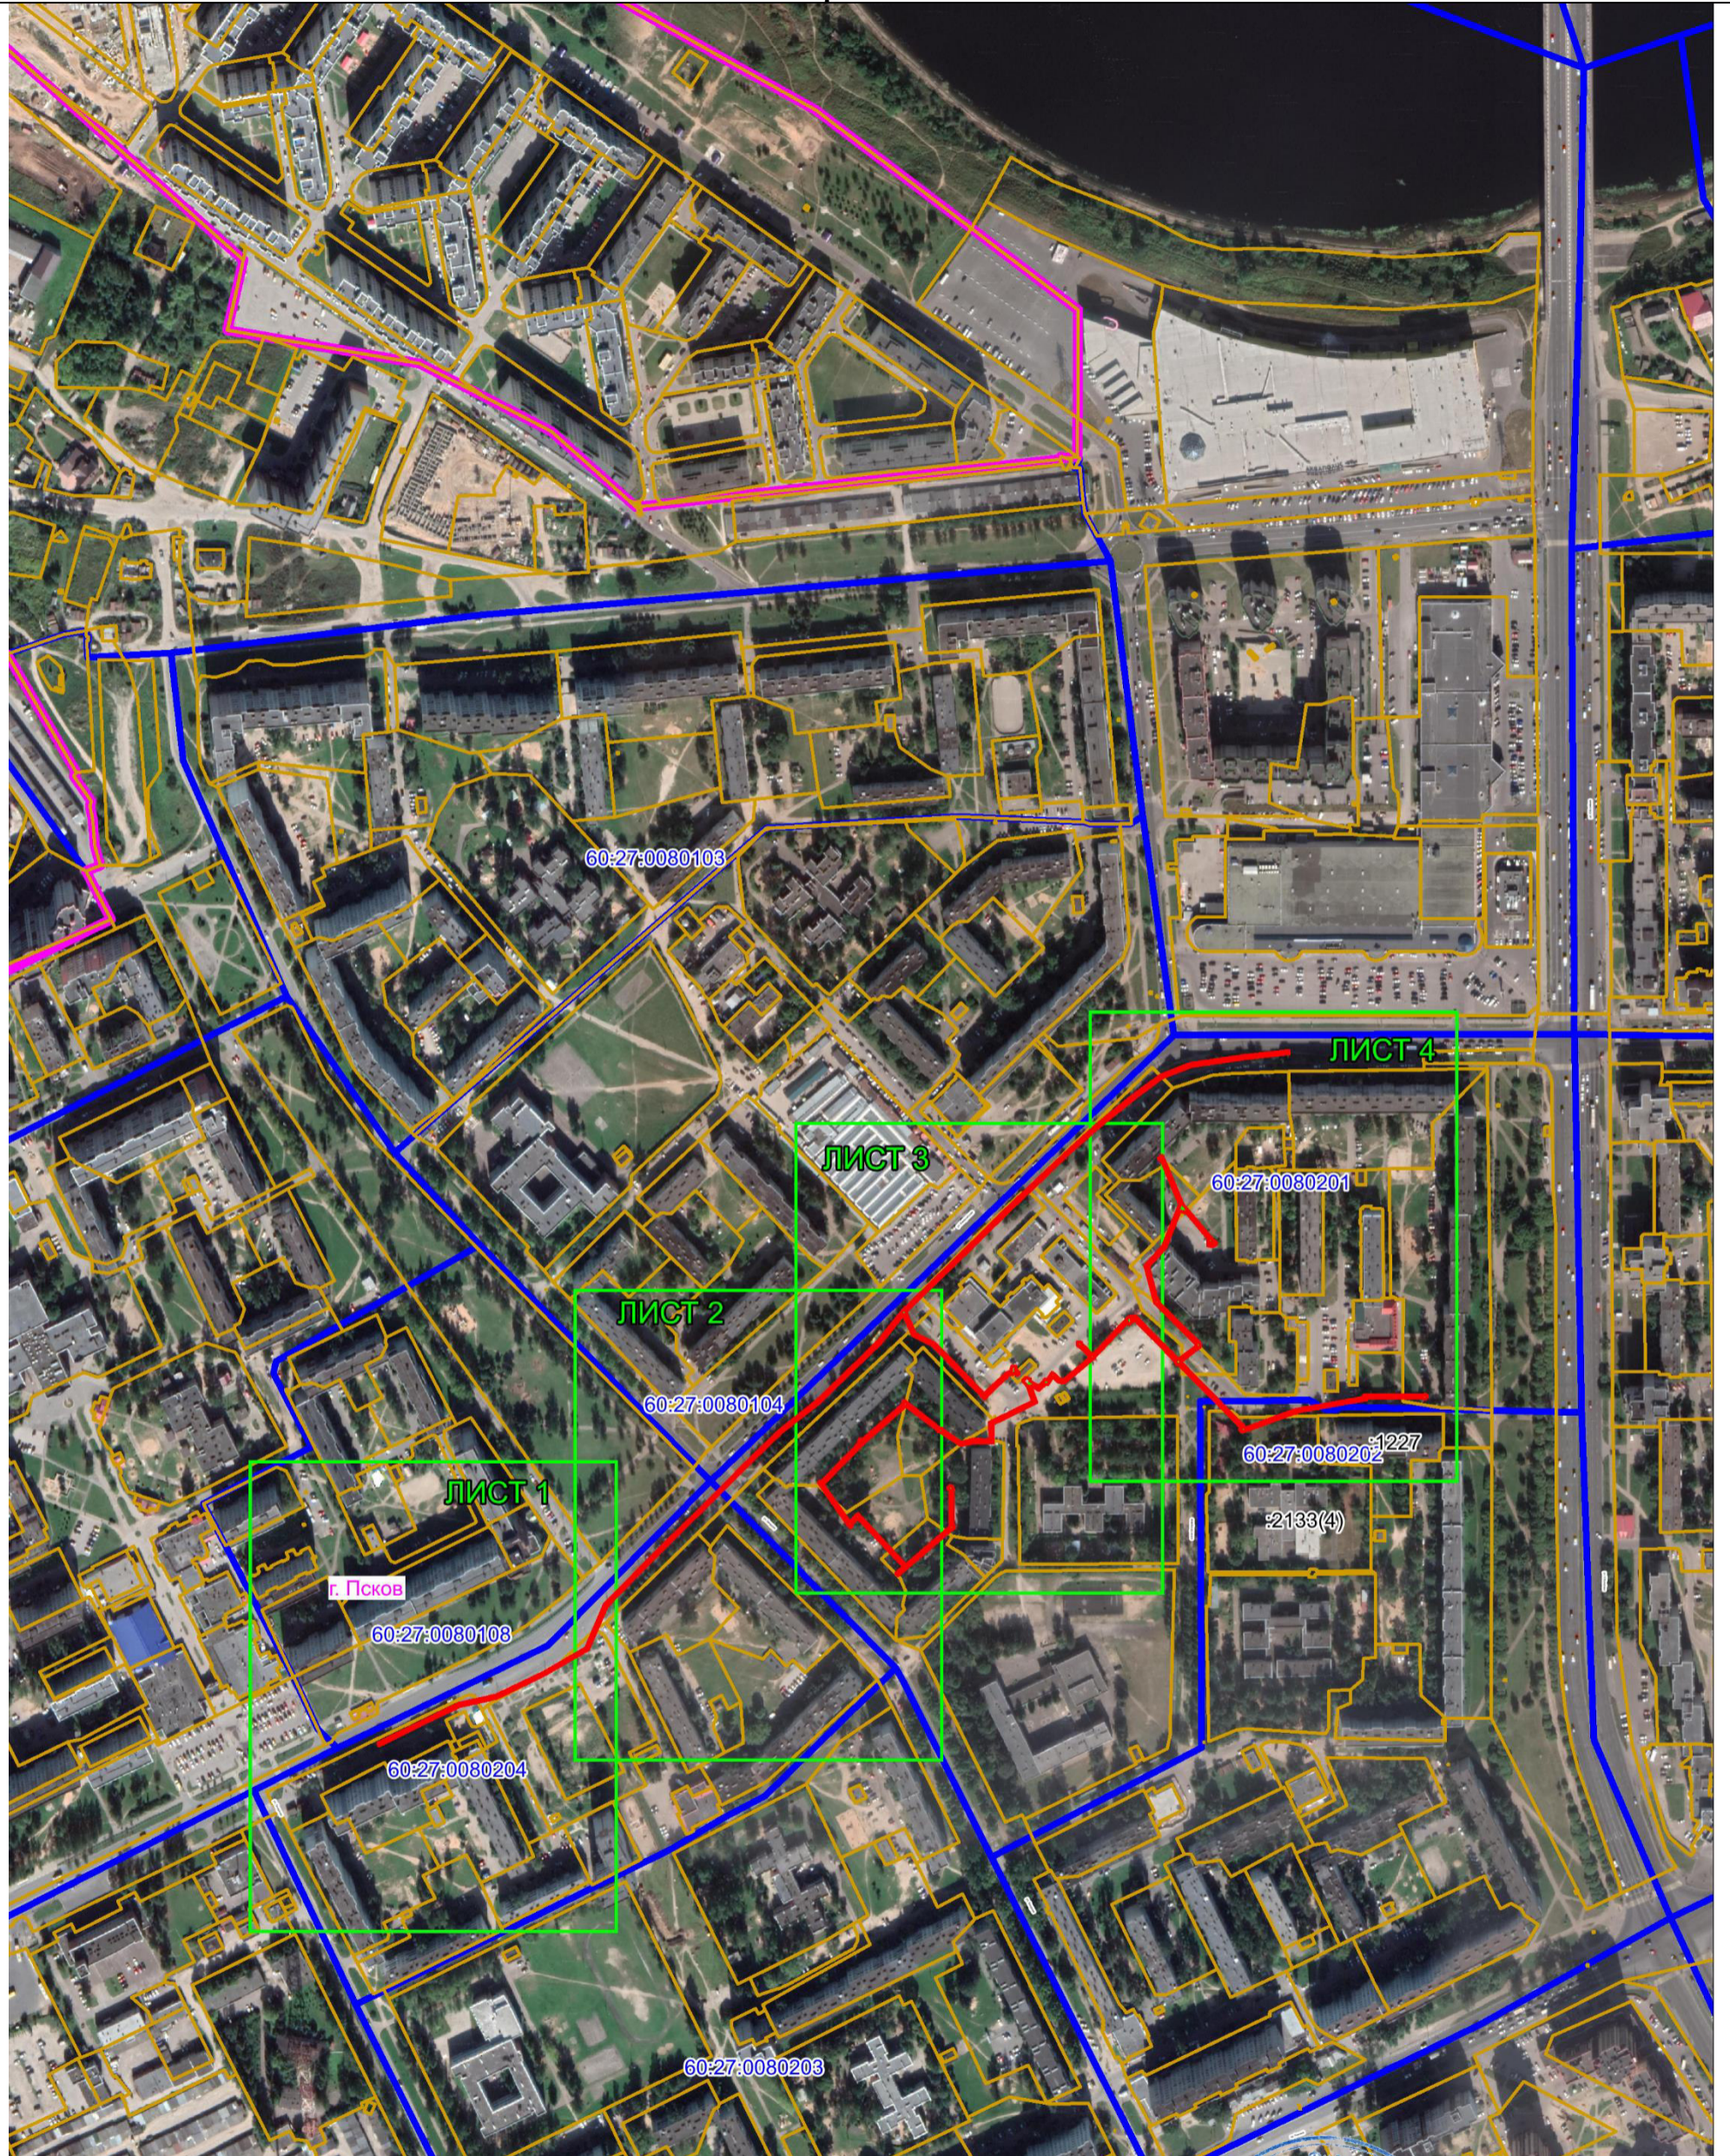

Масштаб 1:4500

- Объект электросетевого хозяйства
- Граница публичного сервитута объекта электросетевого хозяйства
- 1 Обозначение и номер характерной точки границы публичного сервитута
- Граница муниципального образования, сведения о котором внесены в ЕГРН
- Граница населенного пункта, сведения о котором внесены в ЕГРН
- 60:27:0900106 Граница и кадастровый номер кадастрового квартала
- :123 Граница и обозначение земельного участка, сведения о котором внесены в ЕГРН

Кадастровый инженер

Подпись _____

Дата 04.07.2023

Место для оттиска печати (при наличии) лица, составившего описание местоположения границ объекта




Огарков Ф.А.

ОПИСАНИЕ МЕСТОПОЛОЖЕНИЯ ГРАНИЦ

Публичный сервитут объекта электросетевого хозяйства КЛ-0,4 кВ РП-16-опора;РП16-колонны д.58,9,11; РП16-колонны;РП 16-колонна УО,ул.Коммун; РП16-колонна ,ул.Коммун контакт; между опорами ул.Коммунальная.
(наименование объекта, местоположение границ которого описано (далее - объект)

План границ объекта

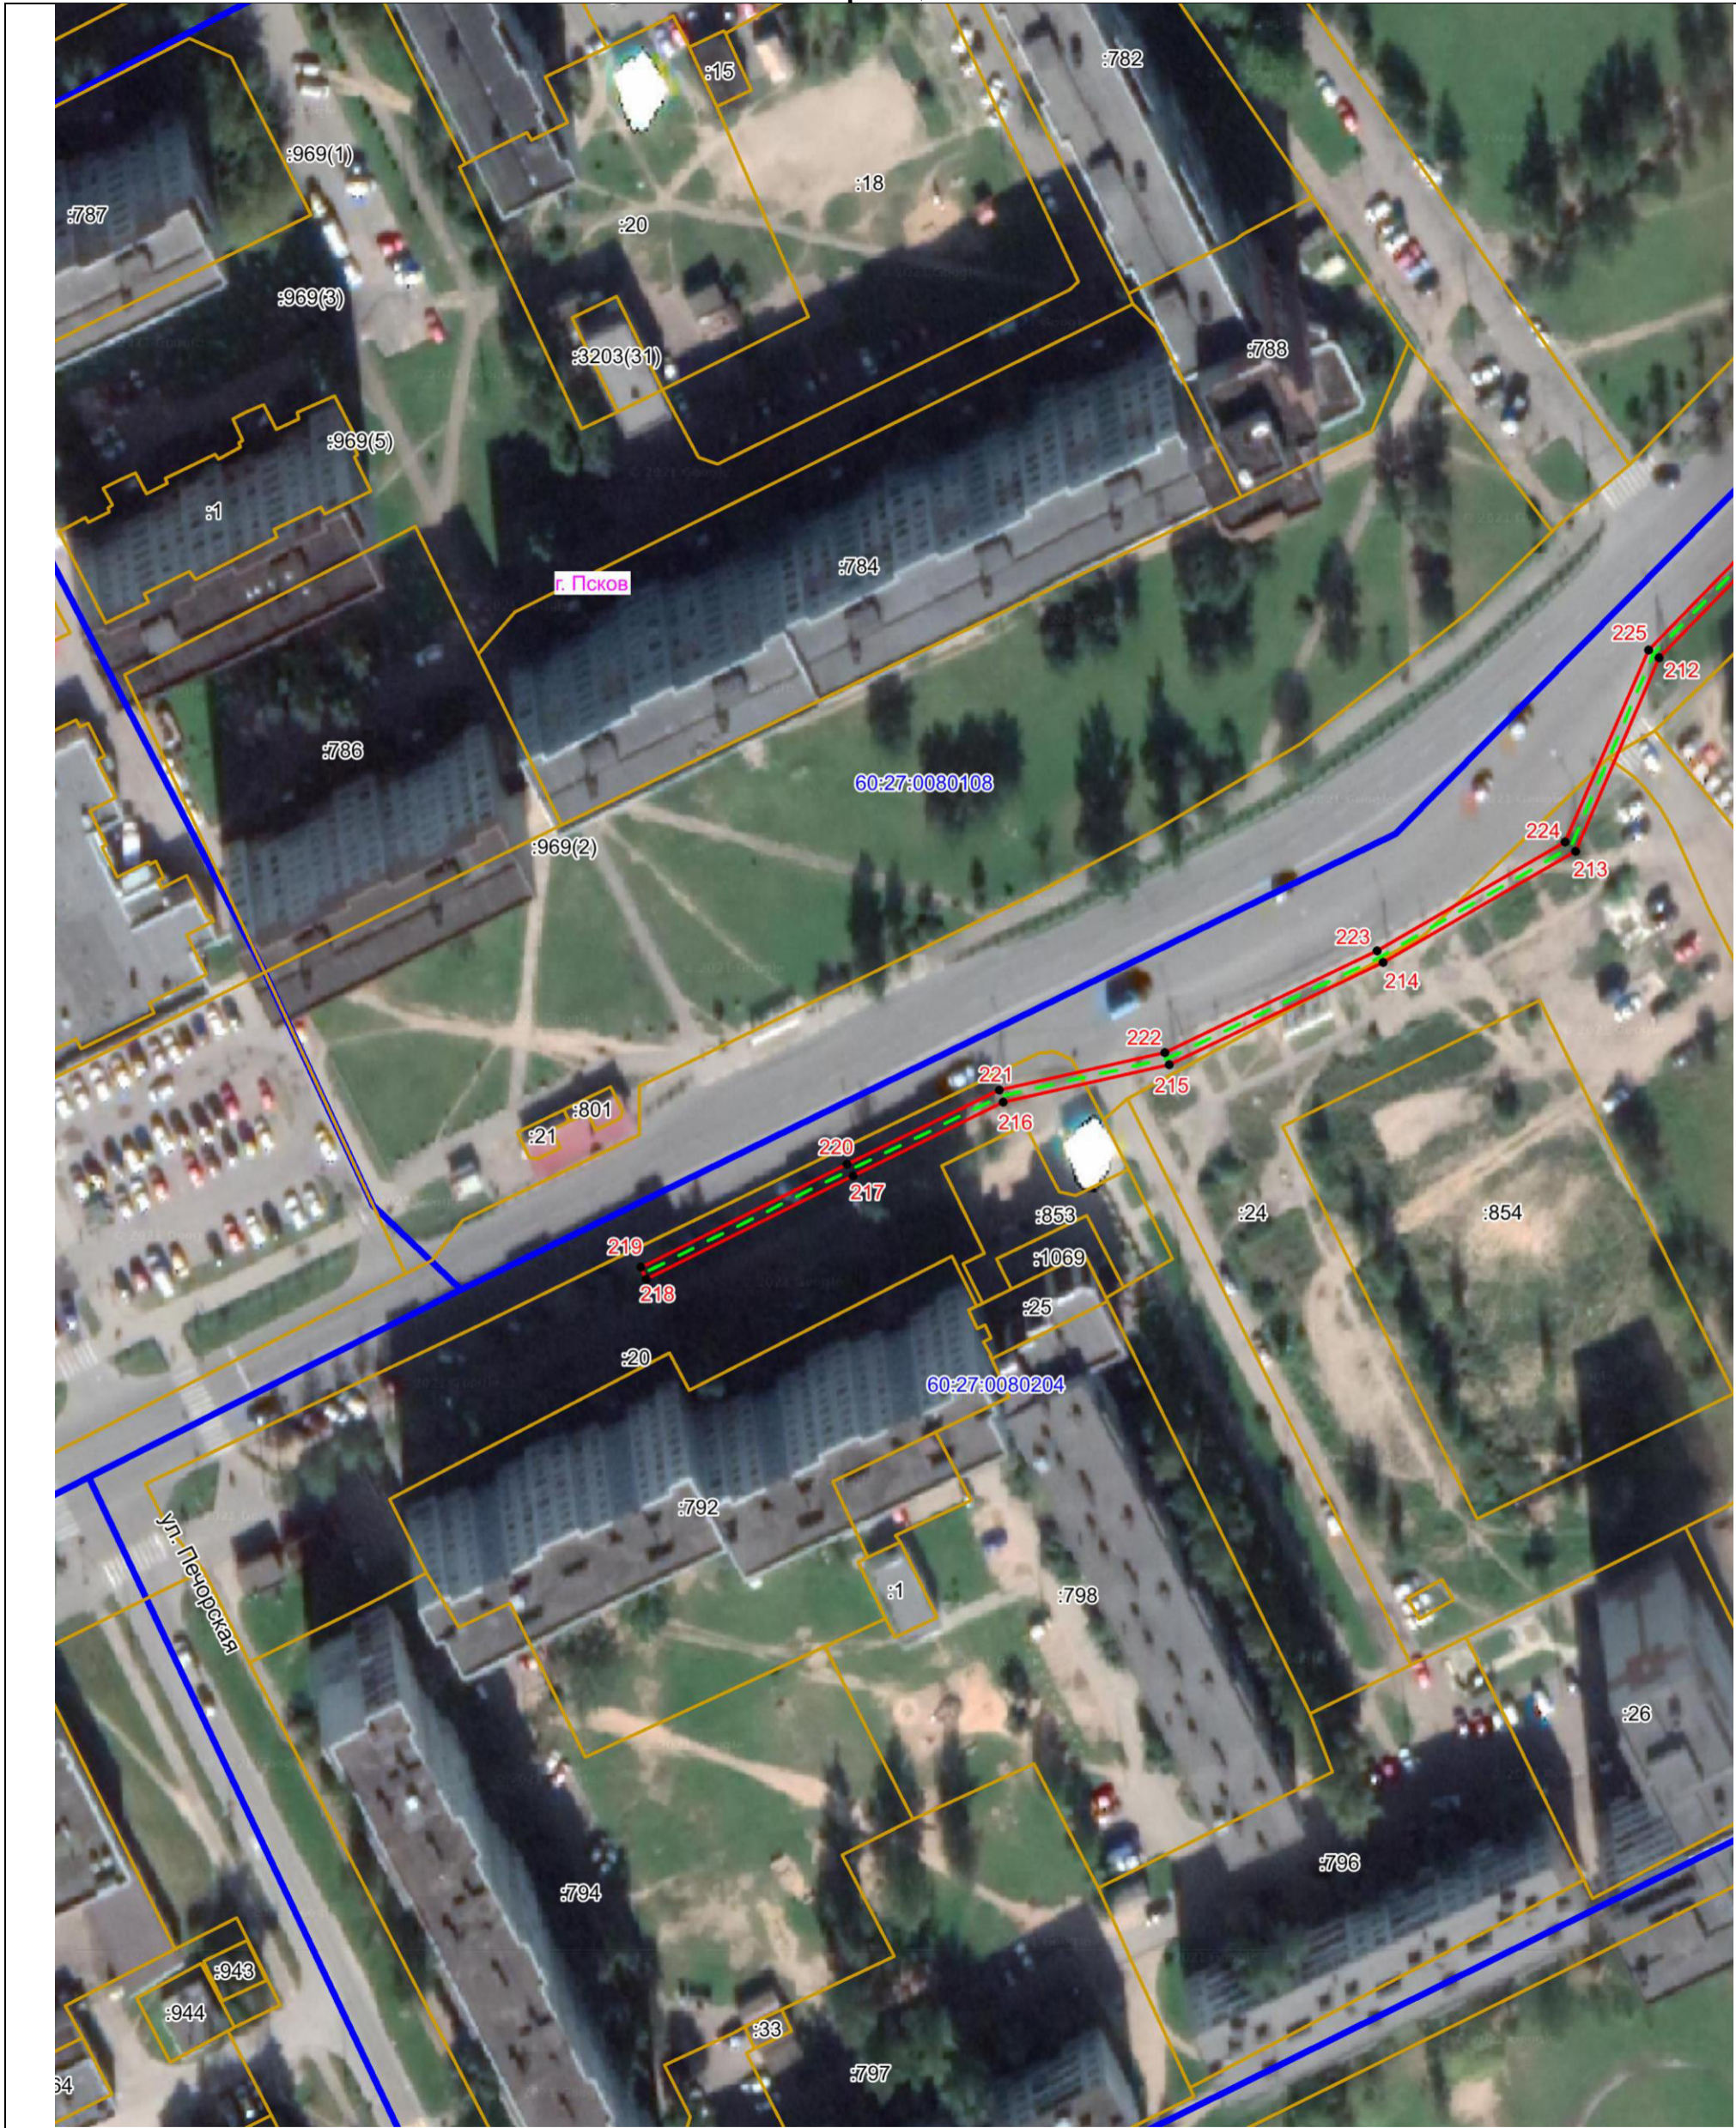

Масштаб 1:1000

Используемые условные знаки и обозначения:

- - - Объект электросетевого хозяйства
- Граница публичного сервитута объекта электросетевого хозяйства
- 1 Обозначение и номер характерной точки границы публичного сервитута
- Граница муниципального образования, сведения о котором внесены в ЕГРН
- Граница населенного пункта, сведения о котором внесены в ЕГРН
- 60:27:0900106 Граница и кадастровый номер кадастрового квартала
- :123 Граница и обозначение земельного участка, сведения о котором внесены в ЕГРН

Кадастровый инженер

Подпись Огарков Ф.А.

Дата 04.07.2023


Место для оттиска печати (при наличии) лица, составившего описание местоположения границ объекта



ОПИСАНИЕ МЕСТОПОЛОЖЕНИЯ ГРАНИЦ

Публичный сервитут объекта электросетевого хозяйства КЛ-0,4 кВ РП-16-опора;РП16-колонны д.58,9,11; РП16-колонны;РП 16-колонна
УО,ул.Коммун; РП16-колонна ,ул.Коммун контакт; между опорами ул.Коммунальная.
(наименование объекта, местоположение границ которого описано (далее - объект))

План границ объекта

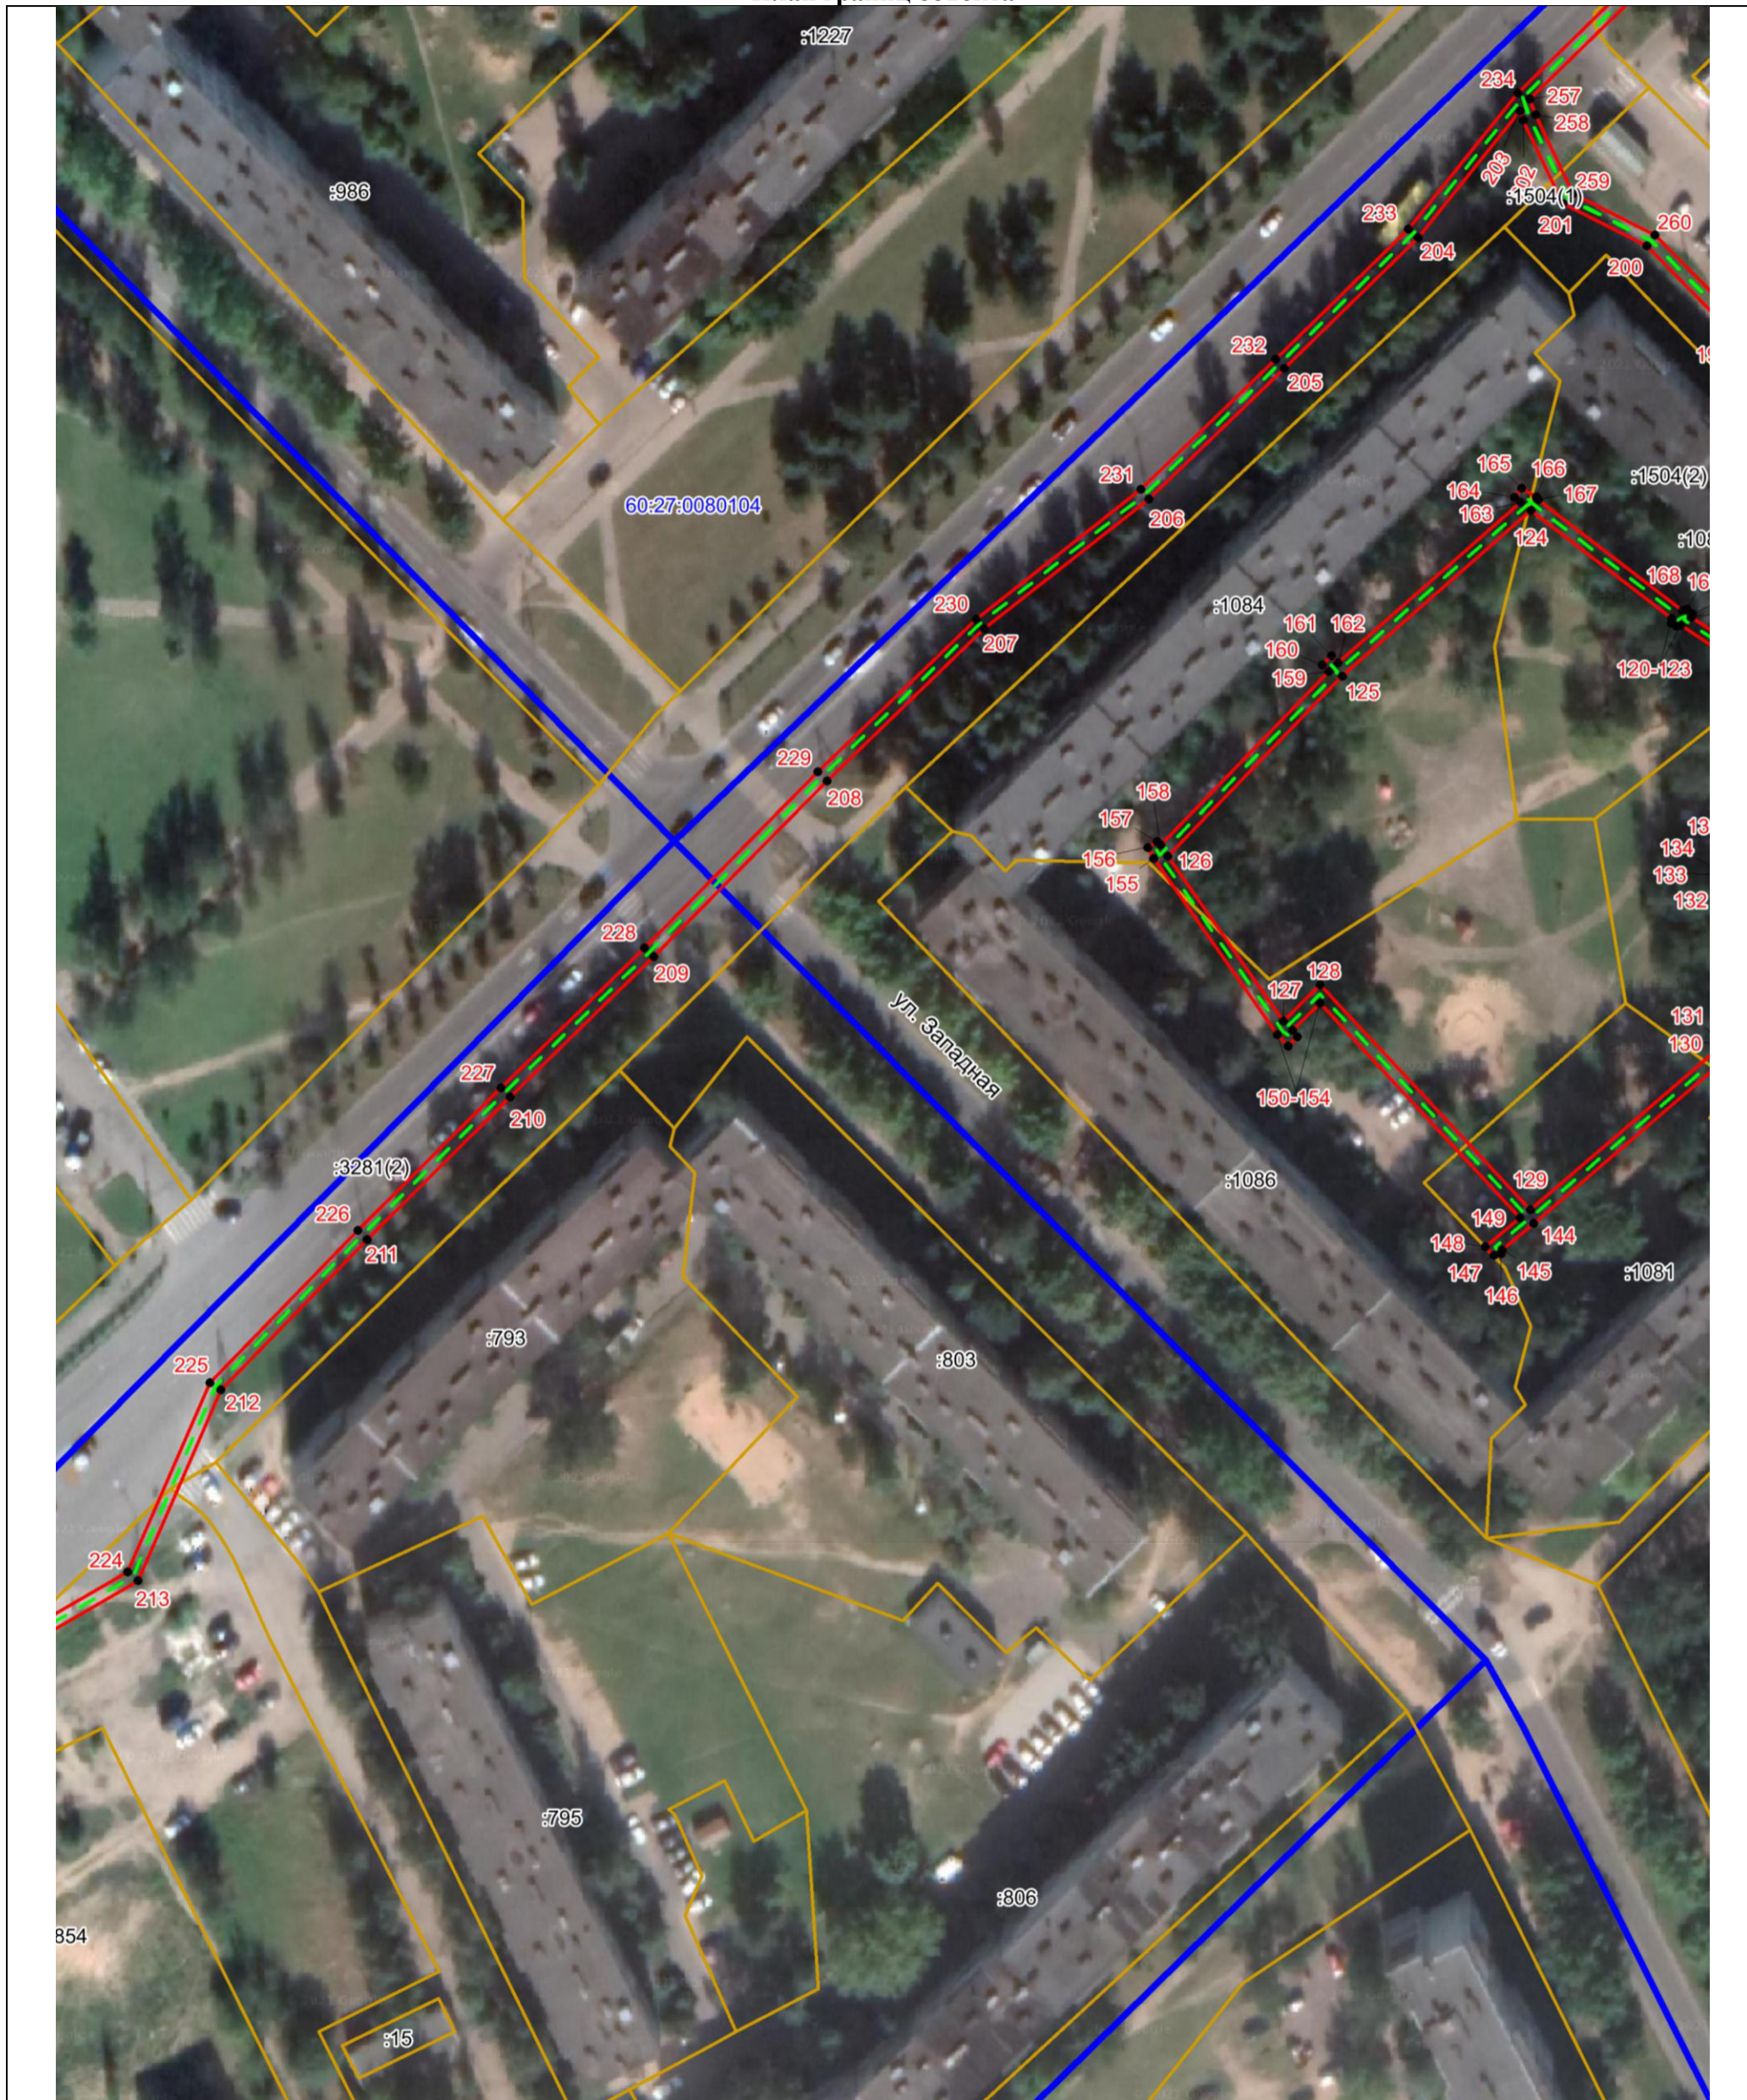

Масштаб 1:1000

Используемые условные знаки и обозначения:

- - - Объект электросетевого хозяйства
- Граница публичного сервитута объекта электросетевого хозяйства
- 1 Обозначение и номер характерной точки границы публичного сервитута
- Граница муниципального образования, сведения о котором внесены в ЕГРН
- Граница населенного пункта, сведения о котором внесены в ЕГРН
- 60:27:0900106 Граница и кадастровый номер кадастрового квартала
- :123 Граница и обозначение земельного участка, сведения о котором внесены в ЕГРН

Кадастровый инженер

Подпись _____

Дата 04.07.2023

Место для оттиска печати (при наличии) лица, составившего описание местоположения границ объекта




Огарков Ф.А.

ОПИСАНИЕ МЕСТОПОЛОЖЕНИЯ ГРАНИЦ

Публичный сервитут объекта электросетевого хозяйства КЛ-0,4 кВ РП-16-опора;РП16-колонны д.58,9,11; РП16-колонны;РП 16-колонна УО,ул.Коммун; РП16-колонна ,ул.Коммун контакт; между опорами ул.Коммунальная.
(наименование объекта, местоположение границ которого описано (далее - объект))

План границ объекта

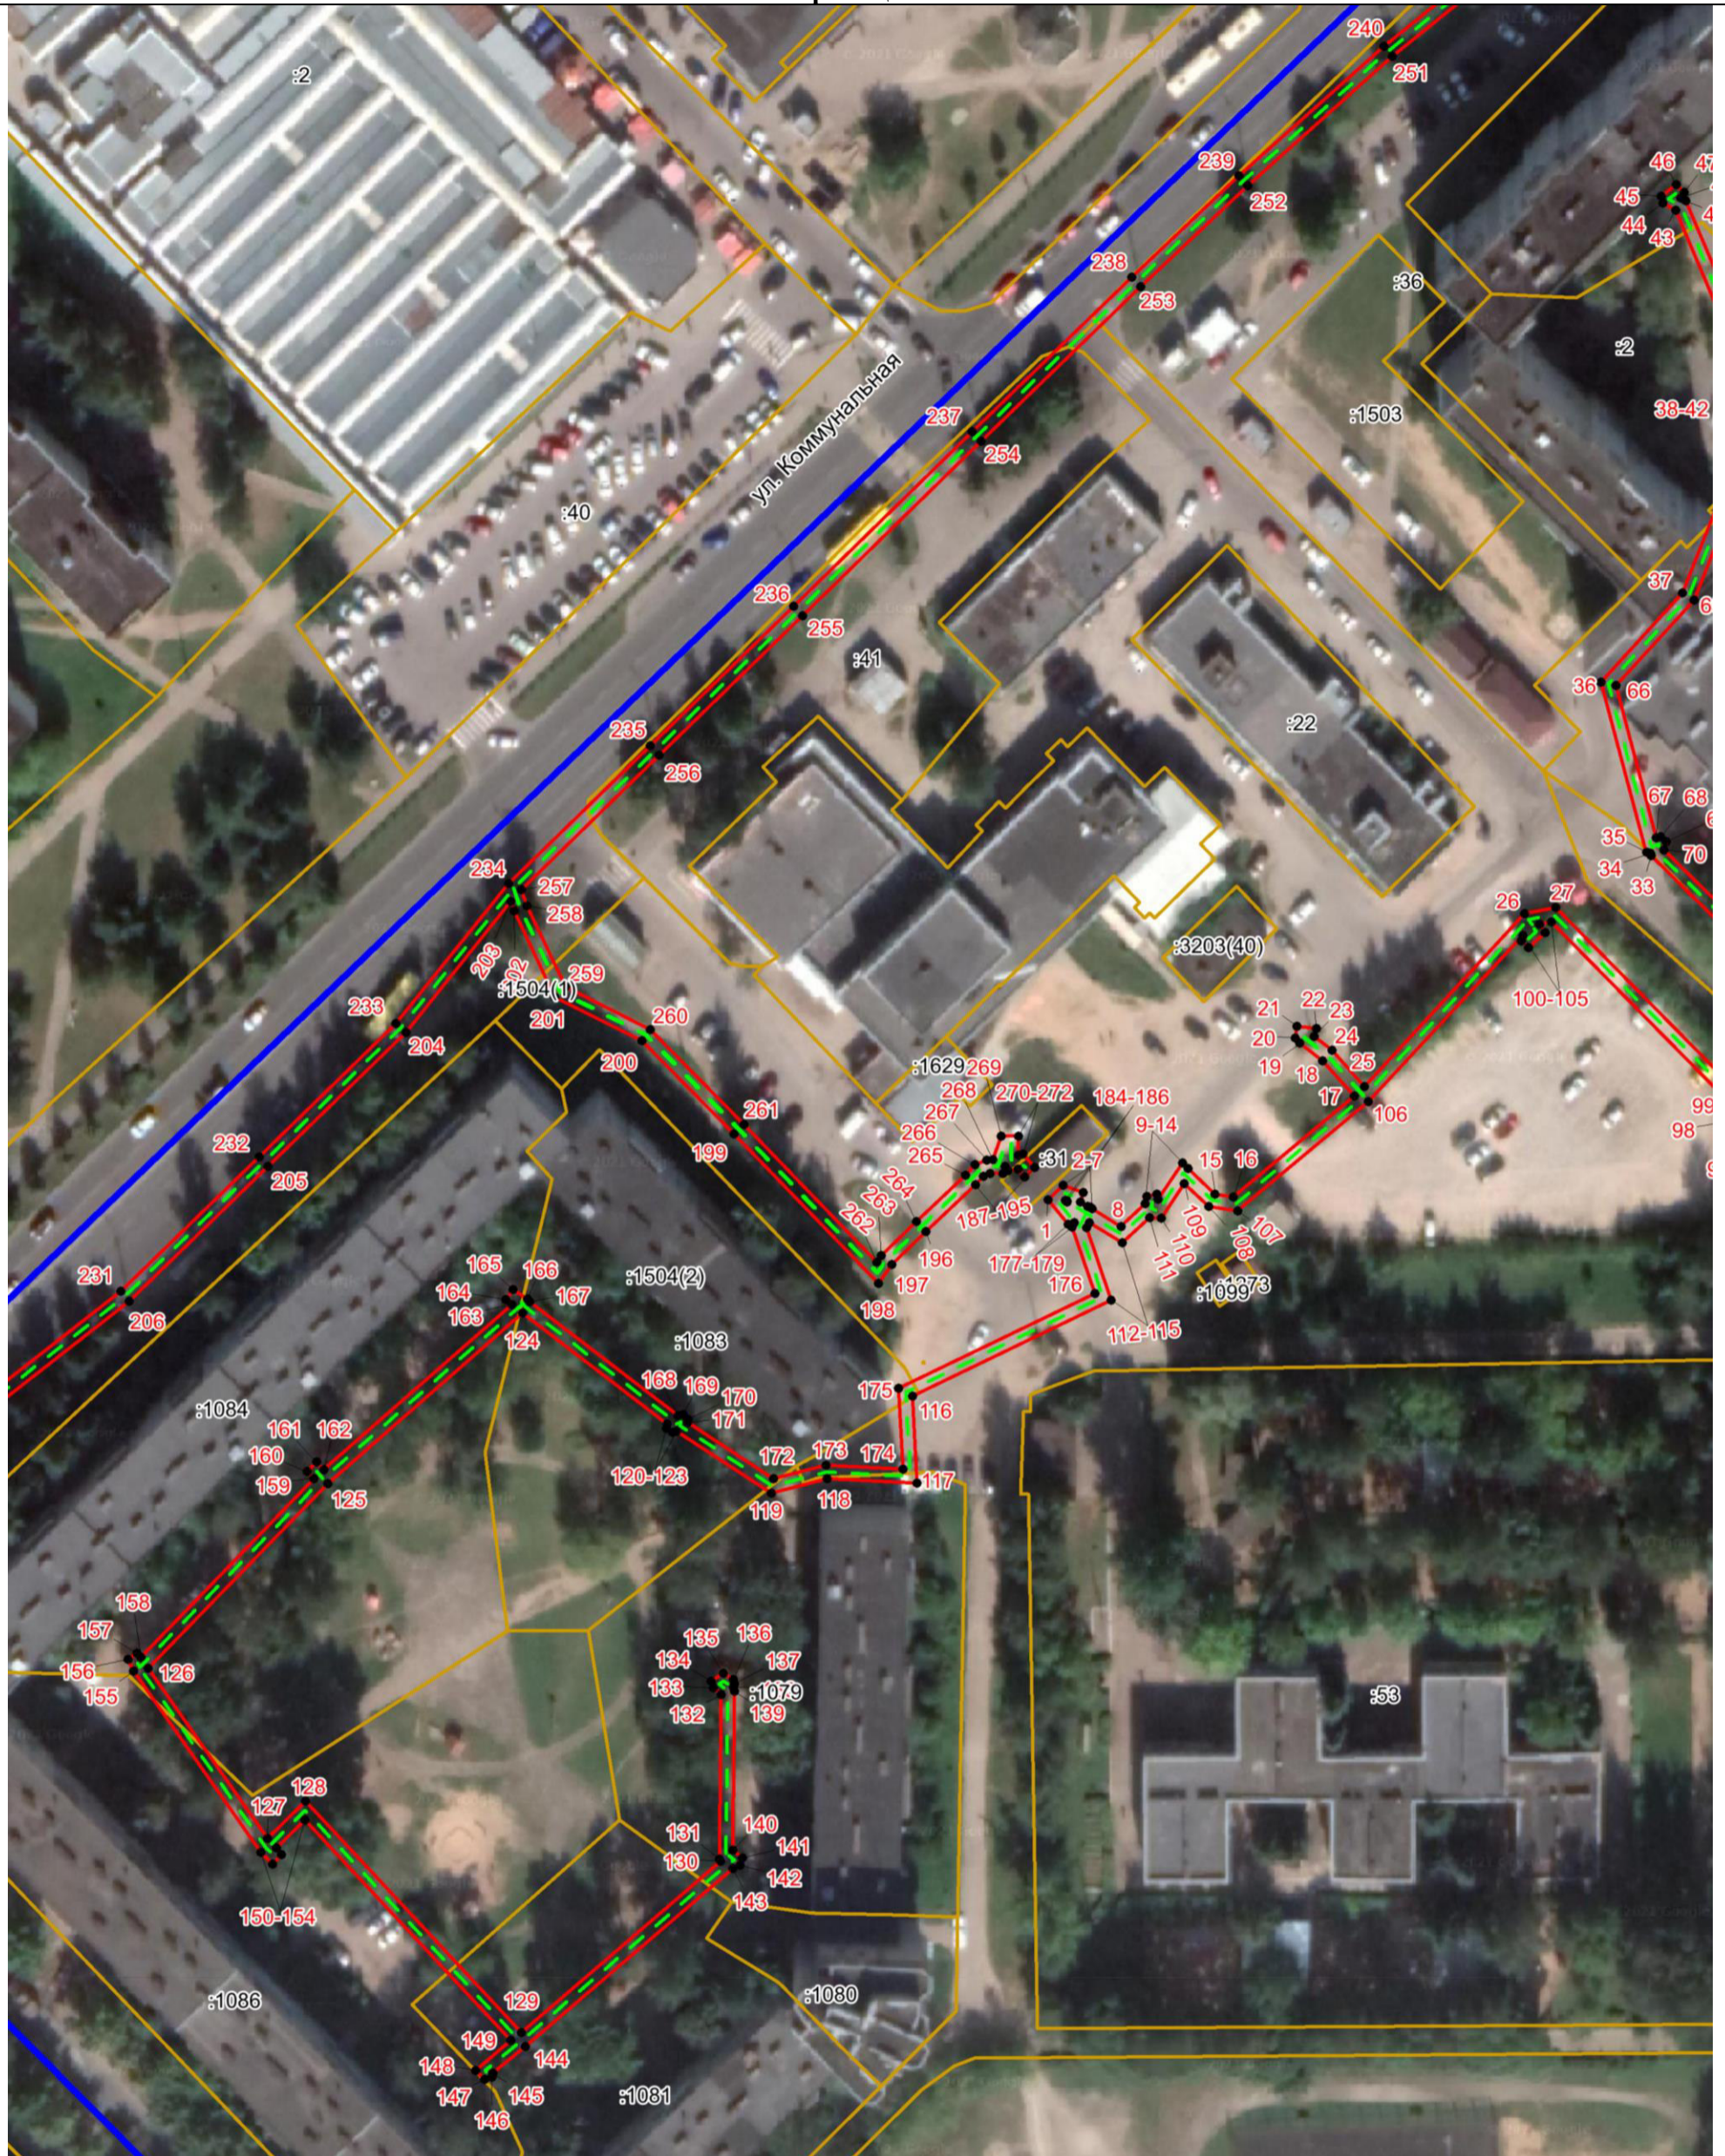

Масштаб 1:1000

Используемые условные знаки и обозначения:

- Объект электросетевого хозяйства
- Граница публичного сервитута объекта электросетевого хозяйства
- 1 Обозначение и номер характерной точки границы публичного сервитута
- Граница муниципального образования, сведения о котором внесены в ЕГРН
- Граница населенного пункта, сведения о котором внесены в ЕГРН
- 60:27:0900106 Граница и кадастровый номер кадастрового квартала
- :123 Граница и обозначение земельного участка, сведения о котором внесены в ЕГРН

Кадастровый инженер

Подпись _____

Дата 04.07.2023

Место для оттиска печати (при наличии) лица, составившего описание местоположения границ объекта




Огарков Ф.А.

ОПИСАНИЕ МЕСТОПОЛОЖЕНИЯ ГРАНИЦ

Публичный сервитут объекта электросетевого хозяйства КЛ-0,4 кВ РП-16-опора;РП16-колонны д.58,9,11; РП16-колонны;РП 16-колонна УО,ул.Коммун; РП16-колонна ,ул.Коммун контакт; между опорами ул.Коммунальная.
(наименование объекта, местоположение границ которого описано (далее - объект)

План границ объекта

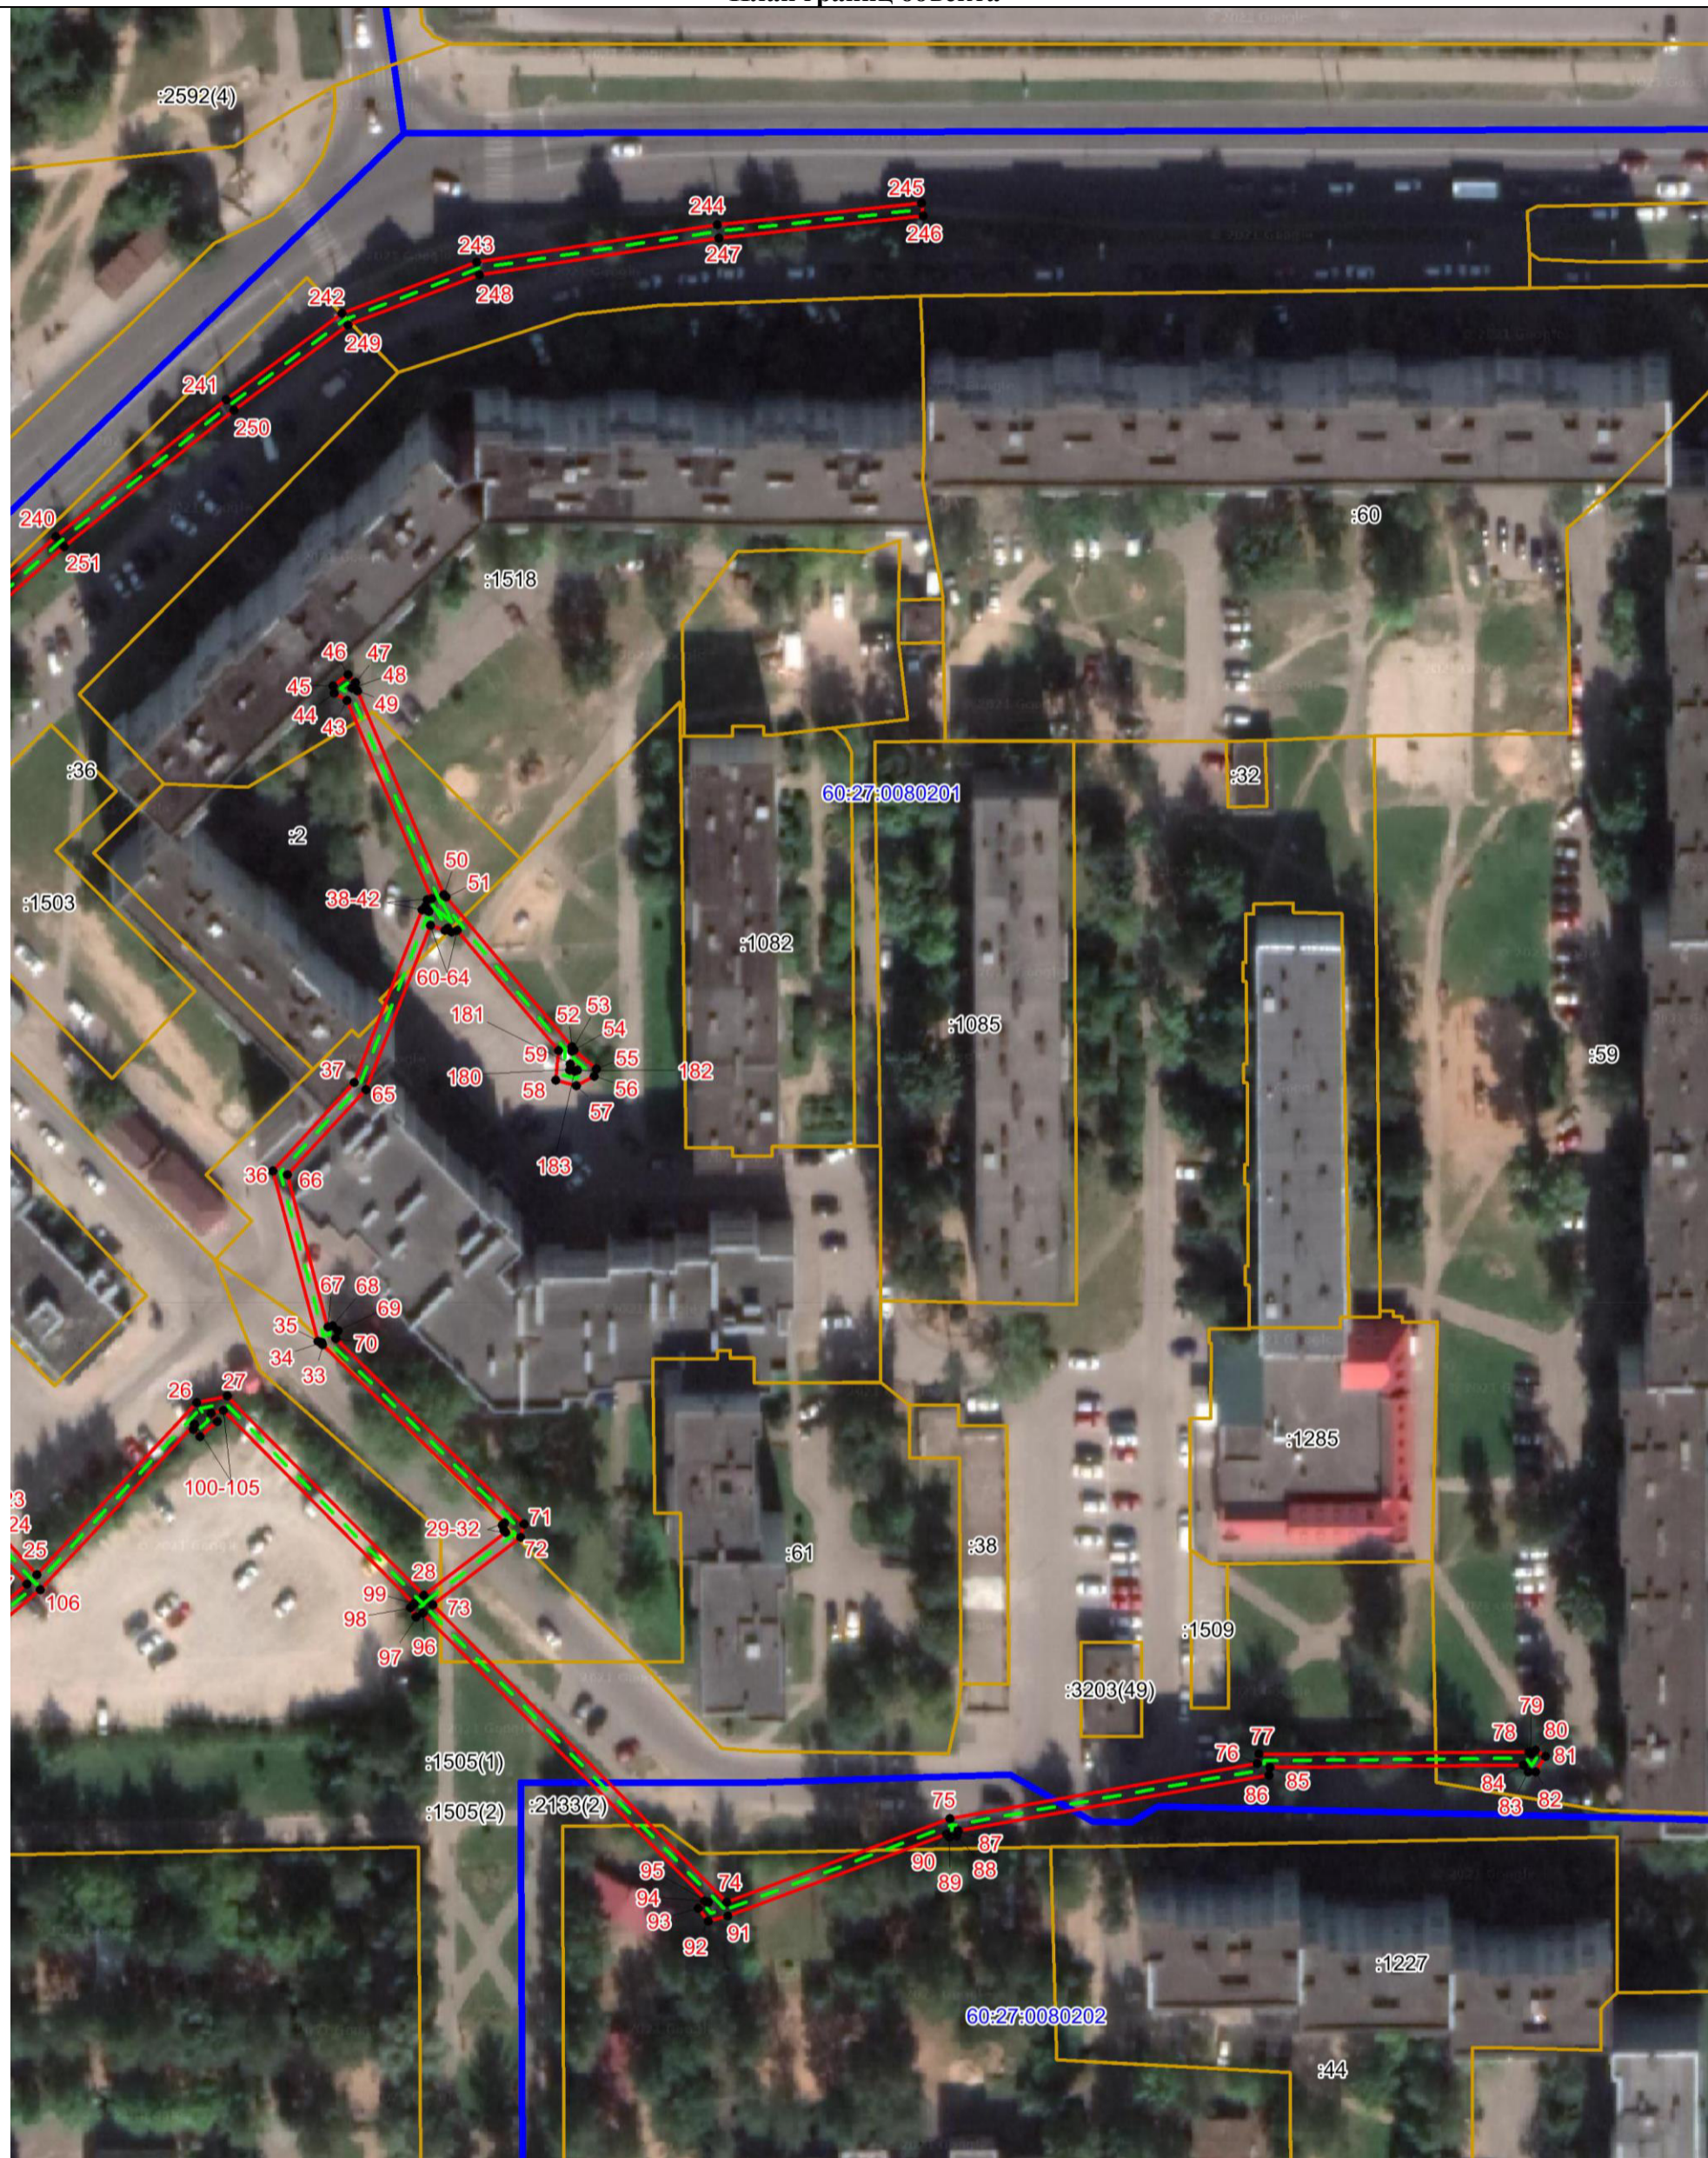

Масштаб 1:1000

Используемые условные знаки и обозначения:

- Объект электросетевого хозяйства
- Граница публичного сервитута объекта электросетевого хозяйства
- 1 Обозначение и номер характерной точки границы публичного сервитута
- Граница муниципального образования, сведения о котором внесены в ЕГРН
- Граница населенного пункта, сведения о котором внесены в ЕГРН
- 60:27:0900106 Граница и кадастровый номер кадастрового квартала
- :123 Граница и обозначение земельного участка, сведения о котором внесены в ЕГРН



Кадастровый инженер
 Подпись _____ **Огарков Ф.А.**
 Дата 04.07.2023
 Место для оттиска печати (при наличии) лица, составившего описание местоположения границ объекта