

ОПИСАНИЕ МЕСТОПОЛОЖЕНИЯ ГРАНИЦ

Публичный сервитут объекта электросетевого хозяйства КЛ-0,4 кВ РП №14 - пр. Энтузиастов
освещение уличное

(наименование объекта, местоположение границ которого описано (далее - объект))

Сведения об объекте		
№ п/п	Характеристики объекта	Описание характеристик
1	2	3
1	Местоположение объекта	Псковская область, г. Псков
2	Площадь объекта ± величина погрешности определения площади ($P \pm \Delta P$)	1803±15 кв.м
3	Иные характеристики объекта	<p>Публичный сервитут под объект электросетевого хозяйства</p> <p>Цель установления: В соответствии со ст. 39.37 Земельного Кодекса Российской Федерации «Цели установления публичного сервитута». В порядке, предусмотренном настоящей главой, публичный сервитут устанавливается для использования земельных участков и (или) земель в следующих целях: п.1: строительство, реконструкция, эксплуатация, капитальный ремонт объектов электросетевого хозяйства, тепловых сетей, водопроводных сетей, сетей водоотведения, линий и сооружений связи, линейных объектов системы газоснабжения, нефтепроводов и нефтепродуктопроводов, их неотъемлемых технологических частей, если указанные объекты являются объектами федерального, регионального или местного значения, либо необходимы для организации электро-, газо-, тепло-, водоснабжения населения и водоотведения, подключения (технологического присоединения) к сетям инженерно-технического обеспечения, либо переносятся в связи с изъятием земельных участков, на которых они ранее располагались, для государственных или муниципальных нужд.</p> <p>Срок установления публичного сервитута - 49 лет. Сервитут устанавливается в пользу публичного акционерного общества "Россети Северо-Запад". Юридический адрес: 196247, г. Санкт-Петербург, площадь Конституции, дом 3, литер А, помещение 16Н, E-mail: main@pskovenergo.ru</p> <p>Наименование объекта публичного сервитута: КЛ-0,4 кВ РП №14 - пр. Энтузиастов освещение уличное Кадастровый район: 60:27</p>

Сведения о местоположении границ объекта

1. Система координат МСК 60 (Зона-1)

2. Сведения о характерных точках границ объекта

Обозначение характерных точек границ	Координаты, м		Метод определения координат характерной точки	Средняя квадратическая погрешность положения характерной точки (M _t), м	Описание обозначения точки на местности (при наличии)
	X	Y			
1	2	3	4	5	6
1	502046,48	1273300,12	Аналитический метод	0,10	—
2	502049,12	1273302,43	Аналитический метод	0,10	—
3	502048,43	1273304,39	Аналитический метод	0,10	—
4	502052,98	1273320,27	Аналитический метод	0,10	—
5	502054,15	1273320,68	Аналитический метод	0,10	—
6	502054,42	1273321,70	Аналитический метод	0,10	—
7	502053,96	1273322,30	Аналитический метод	0,10	—
8	502055,28	1273323,28	Аналитический метод	0,10	—
9	502054,75	1273325,29	Аналитический метод	0,10	—
10	502065,70	1273353,11	Аналитический метод	0,10	—
11	502066,79	1273353,26	Аналитический метод	0,10	—
12	502067,33	1273354,31	Аналитический метод	0,10	—
13	502066,81	1273354,99	Аналитический метод	0,10	—
14	502068,11	1273356,03	Аналитический метод	0,10	—
15	502067,65	1273358,08	Аналитический метод	0,10	—
16	502078,42	1273385,64	Аналитический метод	0,10	—
17	502079,57	1273385,96	Аналитический метод	0,10	—
18	502080,08	1273386,97	Аналитический метод	0,10	—
19	502079,56	1273387,65	Аналитический метод	0,10	—
20	502080,91	1273388,65	Аналитический метод	0,10	—
21	502080,42	1273390,73	Аналитический метод	0,10	—
22	502091,19	1273417,91	Аналитический метод	0,10	—
23	502092,53	1273418,45	Аналитический метод	0,10	—
24	502092,83	1273419,42	Аналитический метод	0,10	—
25	502092,42	1273419,99	Аналитический метод	0,10	—
26	502093,90	1273421,02	Аналитический метод	0,10	—
27	502093,18	1273423,12	Аналитический метод	0,10	—
28	502103,47	1273450,43	Аналитический метод	0,10	—
29	502104,88	1273451,19	Аналитический метод	0,10	—
30	502105,11	1273452,19	Аналитический метод	0,10	—
31	502104,72	1273452,71	Аналитический метод	0,10	—
32	502106,08	1273453,74	Аналитический метод	0,10	—
33	502105,52	1273455,67	Аналитический метод	0,10	—
34	502116,25	1273482,50	Аналитический метод	0,10	—
35	502117,57	1273483,04	Аналитический метод	0,10	—
36	502117,97	1273483,92	Аналитический метод	0,10	—
37	502118,32	1273485,24	Аналитический метод	0,10	—
38	502117,62	1273485,96	Аналитический метод	0,10	—
39	502129,79	1273516,71	Аналитический метод	0,10	—
40	502130,71	1273516,78	Аналитический метод	0,10	—
41	502131,28	1273517,75	Аналитический метод	0,10	—
42	502131,50	1273518,92	Аналитический метод	0,10	—
43	502130,94	1273519,51	Аналитический метод	0,10	—
44	502143,65	1273548,91	Аналитический метод	0,10	—

1	2	3	4	5	6
45	502144,54	1273548,96	Аналитический метод	0,10	—
46	502145,36	1273549,83	Аналитический метод	0,10	—
47	502145,67	1273551,01	Аналитический метод	0,10	—
48	502145,03	1273551,91	Аналитический метод	0,10	—
49	502158,90	1273580,12	Аналитический метод	0,10	—
50	502159,89	1273580,09	Аналитический метод	0,10	—
51	502160,58	1273580,99	Аналитический метод	0,10	—
52	502160,93	1273582,17	Аналитический метод	0,10	—
53	502160,38	1273582,95	Аналитический метод	0,10	—
54	502175,54	1273610,42	Аналитический метод	0,10	—
55	502176,71	1273610,34	Аналитический метод	0,10	—
56	502177,45	1273611,38	Аналитический метод	0,10	—
57	502177,56	1273612,58	Аналитический метод	0,10	—
58	502177,12	1273613,21	Аналитический метод	0,10	—
59	502194,07	1273642,17	Аналитический метод	0,10	—
60	502213,50	1273669,25	Аналитический метод	0,10	—
61	502214,86	1273668,88	Аналитический метод	0,10	—
62	502215,90	1273669,86	Аналитический метод	0,10	—
63	502215,14	1273671,30	Аналитический метод	0,10	—
64	502233,92	1273692,18	Аналитический метод	0,10	—
65	502237,13	1273697,04	Аналитический метод	0,10	—
66	502261,78	1273721,07	Аналитический метод	0,10	—
67	502286,66	1273745,92	Аналитический метод	0,10	—
68	502310,62	1273768,95	Аналитический метод	0,10	—
69	502311,65	1273768,51	Аналитический метод	0,10	—
70	502312,57	1273769,47	Аналитический метод	0,10	—
71	502311,82	1273772,02	Аналитический метод	0,10	—
72	502310,63	1273771,66	Аналитический метод	0,10	—
73	502310,16	1273771,29	Аналитический метод	0,10	—
74	502286,07	1273748,12	Аналитический метод	0,10	—
75	502285,26	1273748,72	Аналитический метод	0,10	—
76	502284,10	1273747,65	Аналитический метод	0,10	—
77	502284,57	1273746,67	Аналитический метод	0,10	—
78	502261,09	1273723,21	Аналитический метод	0,10	—
79	502260,14	1273723,72	Аналитический метод	0,10	—
80	502259,08	1273722,55	Аналитический метод	0,10	—
81	502259,60	1273721,75	Аналитический метод	0,10	—
82	502236,05	1273698,77	Аналитический метод	0,10	—
83	502234,82	1273699,15	Аналитический метод	0,10	—
84	502233,89	1273697,89	Аналитический метод	0,10	—
85	502234,72	1273697,03	Аналитический метод	0,10	—
86	502232,30	1273693,34	Аналитический метод	0,10	—
87	502214,19	1273673,20	Аналитический метод	0,10	—
88	502212,72	1273673,14	Аналитический метод	0,10	—
89	502211,76	1273672,10	Аналитический метод	0,10	—
90	502212,57	1273671,23	Аналитический метод	0,10	—
91	502212,26	1273670,95	Аналитический метод	0,10	—
92	502192,39	1273643,27	Аналитический метод	0,10	—
93	502175,09	1273613,76	Аналитический метод	0,10	—
94	502174,09	1273611,93	Аналитический метод	0,10	—
95	502158,29	1273583,45	Аналитический метод	0,10	—
96	502157,37	1273581,56	Аналитический метод	0,10	—
97	502142,91	1273552,24	Аналитический метод	0,10	—
98	502142,06	1273550,27	Аналитический метод	0,10	—
99	502128,82	1273519,70	Аналитический метод	0,10	—

1	2	3	4	5	6
100	502128,15	1273518,02	Аналитический метод	0,10	—
101	502114,97	1273484,61	Аналитический метод	0,10	—
102	502115,27	1273484,26	Аналитический метод	0,10	—
103	502114,69	1273484,04	Аналитический метод	0,10	—
104	502103,40	1273455,77	Аналитический метод	0,10	—
105	502103,78	1273454,50	Аналитический метод	0,10	—
106	502102,21	1273453,31	Аналитический метод	0,10	—
107	502102,52	1273452,21	Аналитический метод	0,10	—
108	502101,85	1273451,79	Аналитический метод	0,10	—
109	502091,06	1273423,16	Аналитический метод	0,10	—
110	502091,52	1273421,80	Аналитический метод	0,10	—
111	502089,96	1273420,75	Аналитический метод	0,10	—
112	502090,09	1273419,66	Аналитический метод	0,10	—
113	502089,55	1273419,32	Аналитический метод	0,10	—
114	502078,34	1273390,91	Аналитический метод	0,10	—
115	502078,65	1273389,47	Аналитический метод	0,10	—
116	502077,25	1273388,38	Аналитический метод	0,10	—
117	502077,14	1273387,37	Аналитический метод	0,10	—
118	502076,82	1273387,13	Аналитический метод	0,10	—
119	502065,57	1273358,24	Аналитический метод	0,10	—
120	502065,89	1273356,81	Аналитический метод	0,10	—
121	502064,48	1273355,73	Аналитический метод	0,10	—
122	502064,41	1273354,87	Аналитический метод	0,10	—
123	502064,11	1273354,55	Аналитический метод	0,10	—
124	502052,65	1273325,41	Аналитический метод	0,10	—
125	502053,00	1273324,08	Аналитический метод	0,10	—
126	502051,55	1273323,00	Аналитический метод	0,10	—
127	502051,60	1273321,88	Аналитический метод	0,10	—
128	502051,27	1273321,58	Аналитический метод	0,10	—
129	502046,33	1273304,33	Аналитический метод	0,10	—
130	502046,78	1273303,05	Аналитический метод	0,10	—
131	502045,16	1273301,62	Аналитический метод	0,10	—
1	502046,48	1273300,12	Аналитический метод	0,10	—
132	502011,22	1273304,23	Аналитический метод	0,10	—
133	502012,32	1273305,24	Аналитический метод	0,10	—
134	502012,52	1273306,07	Аналитический метод	0,10	—
135	502024,76	1273337,91	Аналитический метод	0,10	—
136	502037,50	1273370,20	Аналитический метод	0,10	—
137	502050,31	1273402,94	Аналитический метод	0,10	—
138	502063,33	1273435,55	Аналитический метод	0,10	—
139	502075,80	1273467,89	Аналитический метод	0,10	—
140	502088,49	1273500,57	Аналитический метод	0,10	—
141	502101,08	1273532,27	Аналитический метод	0,10	—
142	502101,46	1273533,04	Аналитический метод	0,10	—
143	502101,56	1273534,01	Аналитический метод	0,10	—
144	502100,95	1273534,52	Аналитический метод	0,10	—
145	502112,80	1273564,70	Аналитический метод	0,10	—
146	502113,88	1273564,68	Аналитический метод	0,10	—
147	502114,19	1273565,81	Аналитический метод	0,10	—
148	502113,80	1273566,64	Аналитический метод	0,10	—
149	502125,15	1273597,30	Аналитический метод	0,10	—
150	502126,05	1273596,94	Аналитический метод	0,10	—
151	502126,79	1273598,80	Аналитический метод	0,10	—
152	502123,99	1273599,92	Аналитический метод	0,10	—

1	2	3	4	5	6
153	502111,78	1273566,96	Аналитический метод	0,10	—
154	502111,25	1273566,26	Аналитический метод	0,10	—
155	502098,68	1273534,24	Аналитический метод	0,10	—
156	502098,37	1273533,75	Аналитический метод	0,10	—
157	502098,44	1273533,00	Аналитический метод	0,10	—
158	502098,99	1273532,43	Аналитический метод	0,10	—
159	502087,19	1273502,77	Аналитический метод	0,10	—
160	502086,05	1273502,65	Аналитический метод	0,10	—
161	502085,59	1273501,58	Аналитический метод	0,10	—
162	502085,23	1273500,43	Аналитический метод	0,10	—
163	502085,95	1273499,61	Аналитический метод	0,10	—
164	502074,53	1273470,17	Аналитический метод	0,10	—
165	502073,44	1273470,03	Аналитический метод	0,10	—
166	502072,92	1273469,00	Аналитический метод	0,10	—
167	502072,63	1273467,84	Аналитический метод	0,10	—
168	502073,34	1273467,10	Аналитический метод	0,10	—
169	502062,06	1273437,84	Аналитический метод	0,10	—
170	502060,89	1273437,74	Аналитический метод	0,10	—
171	502060,33	1273436,64	Аналитический метод	0,10	—
172	502060,21	1273435,47	Аналитический метод	0,10	—
173	502060,85	1273434,75	Аналитический метод	0,10	—
174	502049,04	1273405,16	Аналитический метод	0,10	—
175	502048,08	1273405,09	Аналитический метод	0,10	—
176	502047,34	1273404,08	Аналитический метод	0,10	—
177	502047,17	1273402,87	Аналитический метод	0,10	—
178	502047,84	1273402,14	Аналитический метод	0,10	—
179	502036,18	1273372,35	Аналитический метод	0,10	—
180	502035,16	1273372,26	Аналитический метод	0,10	—
181	502034,55	1273371,27	Аналитический метод	0,10	—
182	502034,33	1273370,04	Аналитический метод	0,10	—
183	502035,00	1273369,34	Аналитический метод	0,10	—
184	502023,55	1273340,29	Аналитический метод	0,10	—
185	502022,23	1273340,21	Аналитический метод	0,10	—
186	502021,76	1273339,03	Аналитический метод	0,10	—
187	502021,60	1273337,82	Аналитический метод	0,10	—
188	502022,30	1273337,08	Аналитический метод	0,10	—
189	502010,93	1273307,52	Аналитический метод	0,10	—
190	502009,77	1273307,42	Аналитический метод	0,10	—
191	502009,42	1273306,20	Аналитический метод	0,10	—
132	502011,22	1273304,23	Аналитический метод	0,10	—

3. Сведения о характерных точках части (частей) границы объекта

Обозначение характерных точек части границы	Координаты, м		Метод определения координат характерной точки	Средняя квадратическая погрешность положения характерной точки (M_t), м	Описание обозначения точки на местности (при наличии)
	X	Y			
1	2	3	4	5	6
Часть № —					

ОПИСАНИЕ МЕСТОПОЛОЖЕНИЯ ГРАНИЦ

Публичный сервитут объекта электросетевого хозяйства КЛ-0,4 кВ РП №14 - пр. Энтузиастов освещение уличное
(наименование объекта, местоположение границ которого описано (далее - объект))

План границ объекта



Масштаб 1:1000

Используемые условные знаки и обозначения:

- Объект электросетевого хозяйства
- Граница публичного сервитута объекта электросетевого хозяйства
- 1 Обозначение и номер характерной точки границы публичного сервитута
- Граница муниципального образования, сведения о котором внесены в ЕГРН
- Граница населенного пункта, сведения о котором внесены в ЕГРН
- 60:27:0900106 Граница и кадастровый номер кадастрового квартала
- :123 Граница и обозначение земельного участка, сведения о котором внесены в ЕГРН

Кадастровый инженер

Подпись _____

Дата 06.07.2023

Место для оттиска печати (при наличии) лица, составившего описание местоположения границ объекта




Огарков Ф.А.

ОПИСАНИЕ МЕСТОПОЛОЖЕНИЯ ГРАНИЦ

Публичный сервитут объекта электросетевого хозяйства КЛ-0,4 кВ РП №14 - пр. Энтузиастов освещение уличное
(наименование объекта, местоположение границ которого описано (далее - объект))

План границ объекта

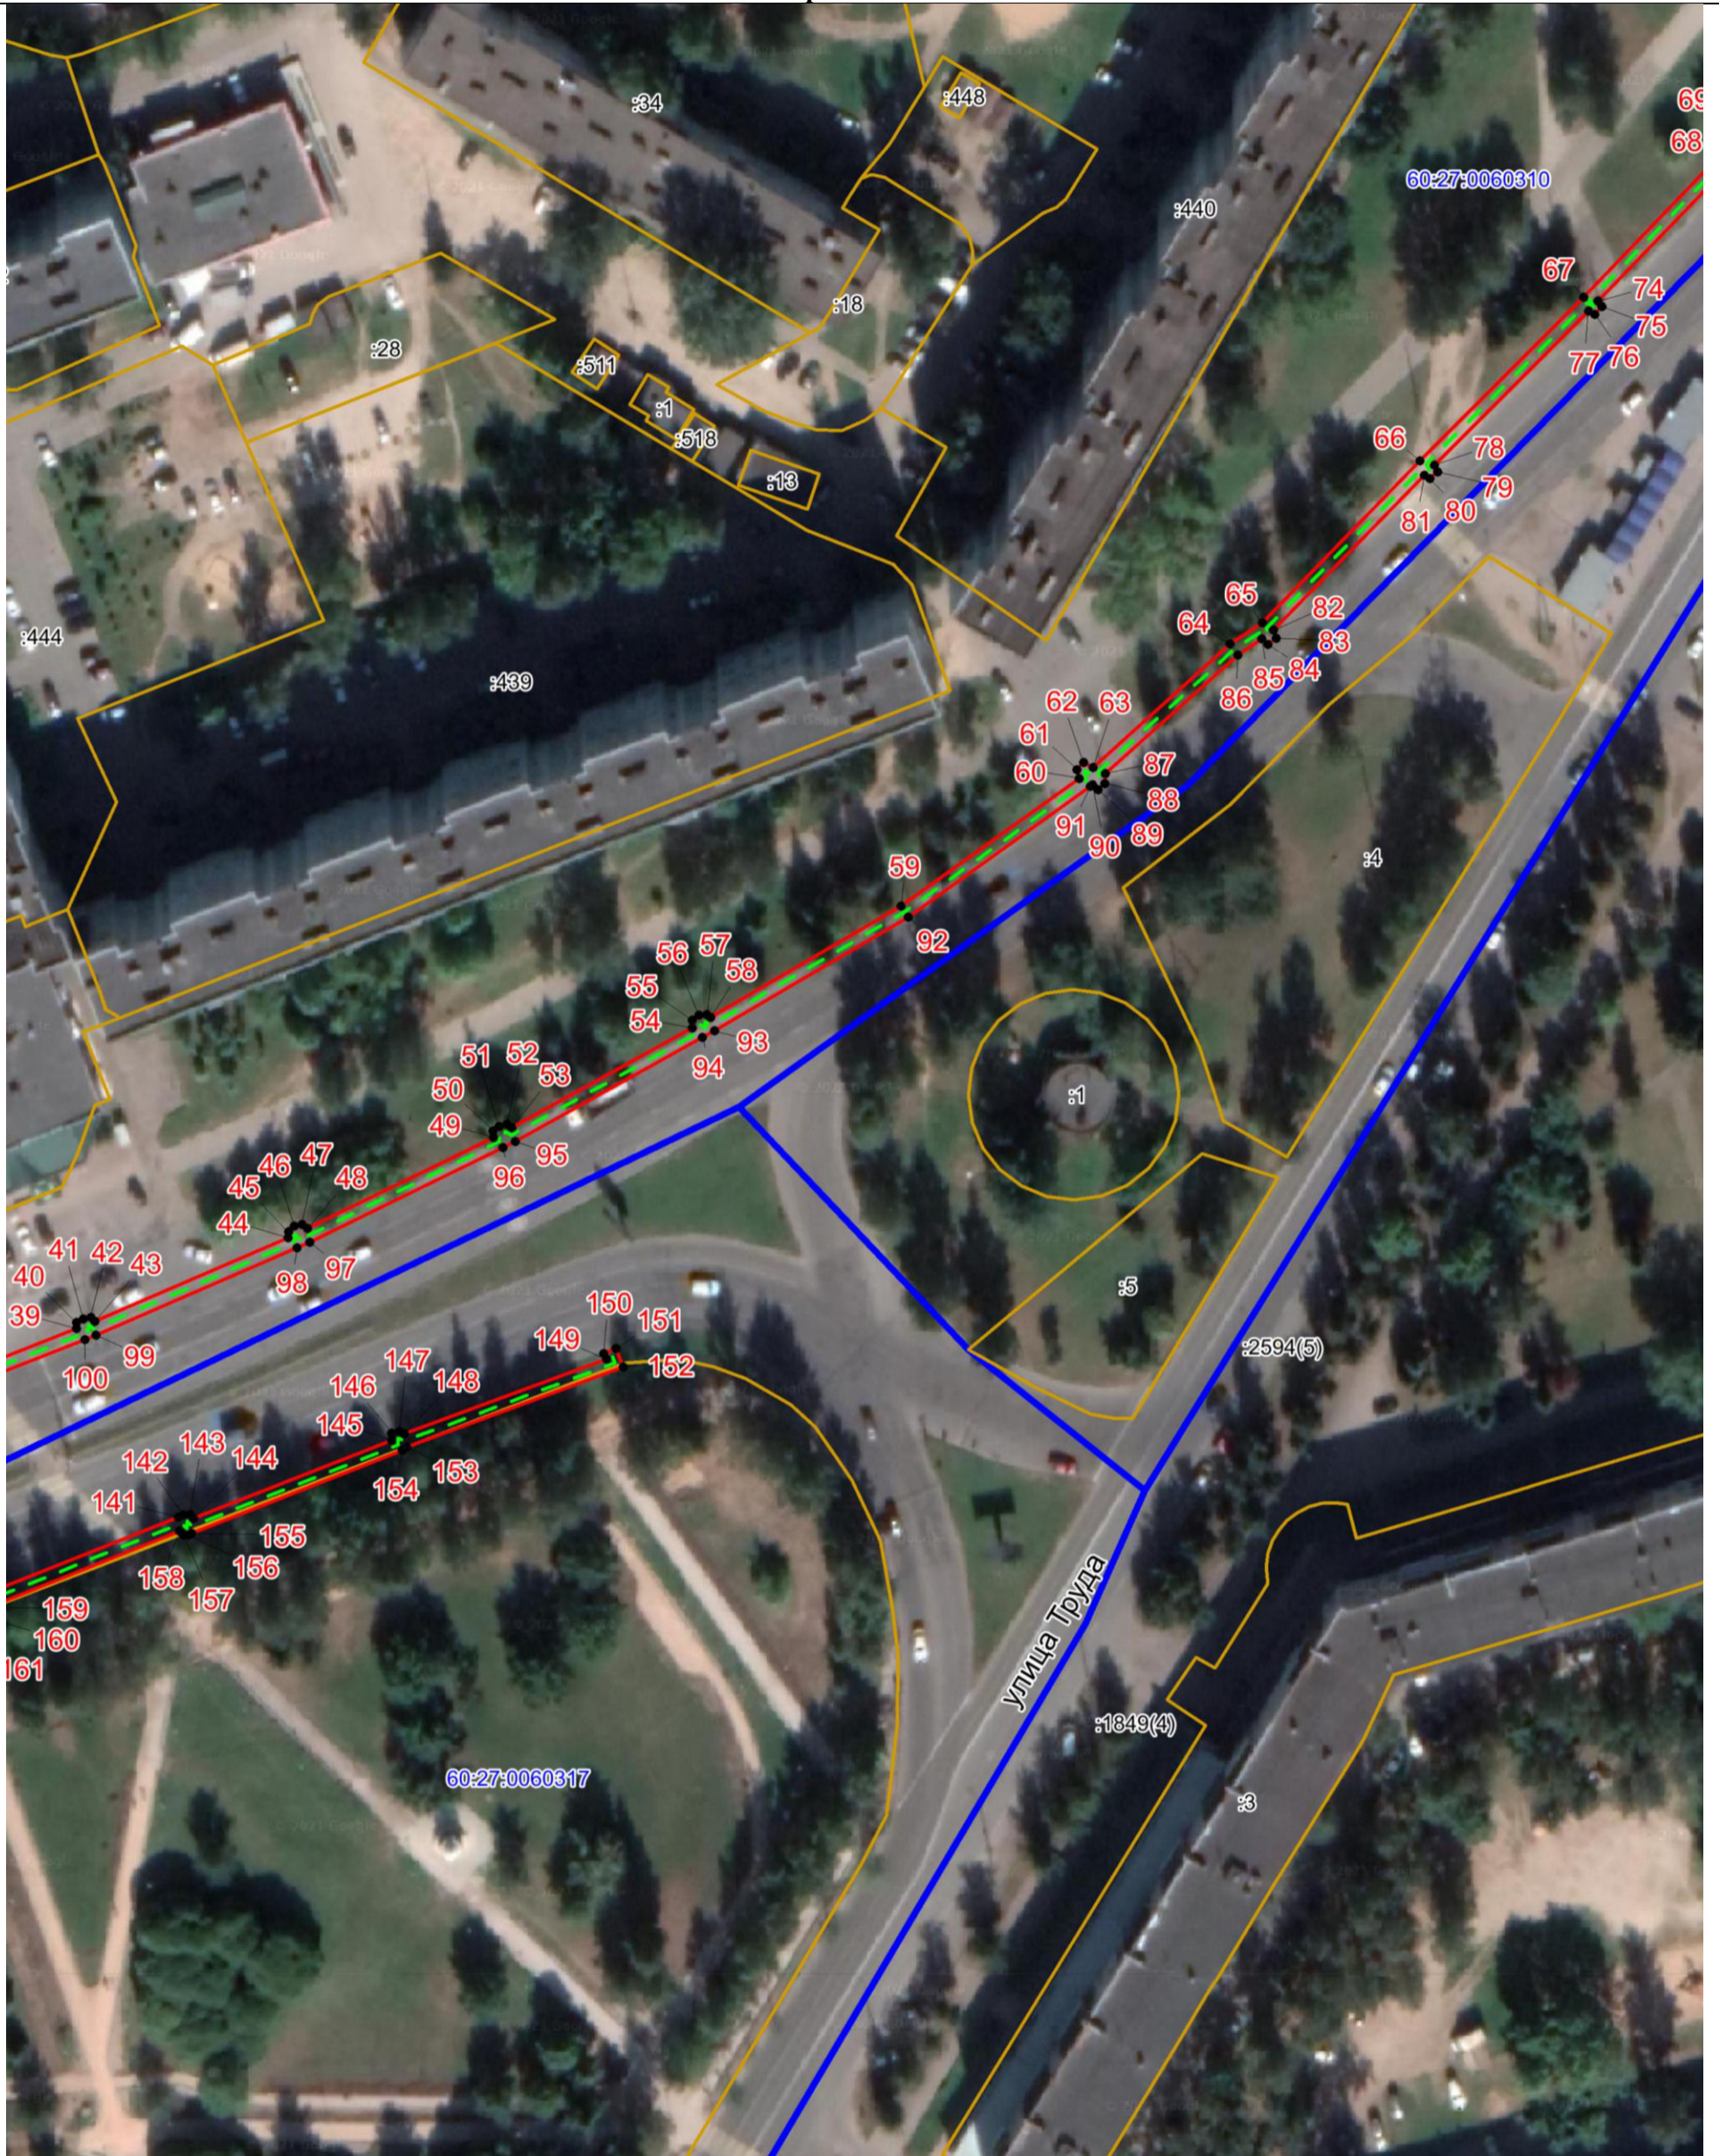

Масштаб 1:1000

Используемые условные знаки и обозначения:

- - - Объект электросетевого хозяйства
- Граница публичного сервитута объекта электросетевого хозяйства
- 1 Обозначение и номер характерной точки границы публичного сервитута
- Граница муниципального образования, сведения о котором внесены в ЕГРН
- Граница населенного пункта, сведения о котором внесены в ЕГРН
- 60:27:0900106 Граница и кадастровый номер кадастрового квартала
- :123 Граница и обозначение земельного участка, сведения о котором внесены в ЕГРН

Кадастровый индекс

Подпись

Дата 06.07.2023

Место для оттиска печати (при наличии) лица, составившего описание местоположения границ объекта



Огарков Ф.А.

ОПИСАНИЕ МЕСТОПОЛОЖЕНИЯ ГРАНИЦ

Публичный сервитут объекта электросетевого хозяйства КЛ-0,4 кВ РП №14 - пр. Энтузиастов освещение уличное
(наименование объекта, местоположение границ которого описано (далее - объект))

План границ объекта



Масштаб 1:1000

Используемые условные знаки и обозначения:

- Объект электросетевого хозяйства
- Граница публичного сервитута объекта электросетевого хозяйства
- 1 Обозначение и номер характерной точки границы публичного сервитута
- Граница муниципального образования, сведения о котором внесены в ЕГРН
- Граница населенного пункта, сведения о котором внесены в ЕГРН
- 60:27:0900106 Граница и кадастровый номер кадастрового квартала
- :123 Граница и обозначение земельного участка, сведения о котором внесены в ЕГРН

Кадастровый инженер

Подпись _____ Огарков Ф.А.

Дата 06.07.2023

Место для оттиска печати (при наличии) лица, составившего описание местоположения границ объекта



