

ОПИСАНИЕ МЕСТОПОЛОЖЕНИЯ ГРАНИЦ

Публичный сервитут объекта электросетевого хозяйства КЛ-0,4 кВ ТП-610 - ТП-611
контакторный; Уличное освещение Северо-Восточного проезда

(наименование объекта, местоположение границ которого описано (далее - объект))

Сведения об объекте		
№ п/п	Характеристики объекта	Описание характеристик
1	2	3
1	Местоположение объекта	Псковская область, г. Псков
2	Площадь объекта \pm величина погрешности определения площади ($P \pm \Delta P$)	1575 \pm 14 кв.м
3	Иные характеристики объекта	<p>Публичный сервитут под объект электросетевого хозяйства</p> <p>Цель установления: В соответствии со ст. 39.37 Земельного Кодекса Российской Федерации «Цели установления публичного сервитута». В порядке, предусмотренном настоящей главой, публичный сервитут устанавливается для использования земельных участков и (или) земель в следующих целях: п.1: строительство, реконструкция, эксплуатация, капитальный ремонт объектов электросетевого хозяйства, тепловых сетей, водопроводных сетей, сетей водоотведения, линий и сооружений связи, линейных объектов системы газоснабжения, нефтепроводов и нефтепродуктопроводов, их неотъемлемых технологических частей, если указанные объекты являются объектами федерального, регионального или местного значения, либо необходимы для организации электро-, газо-, тепло-, водоснабжения населения и водоотведения, подключения (технологического присоединения) к сетям инженерно-технического обеспечения, либо переносятся в связи с изъятием земельных участков, на которых они ранее располагались, для государственных или муниципальных нужд.</p> <p>Срок установления публичного сервитута - 49 лет. Сервитут устанавливается в пользу публичного акционерного общества "Россети Северо-Запад". Юридический адрес: 196247, г. Санкт-Петербург, площадь Конституции, дом 3, литер А, помещение 16Н, E-mail: main@pskovenergo.ru</p> <p>Наименование объекта публичного сервитута: П КЛ-0,4 кВ ТП-610 - ТП-611 контакторный; Уличное освещение Северо-Восточного проезда</p>
Сведения о местоположении границ объекта		

1. Система координат МСК 60 (Зона-1)					
2. Сведения о характерных точках границ объекта					
Обозначение характерных точек границ	Координаты, м		Метод определения координат характерной точки	Средняя квадратическая погрешность положения характерной точки (M _t), м	Описание обозначения точки на местности (при наличии)
	X	Y			
1	2	3	4	5	6
1	499914,38	1269827,36	Аналитический метод	0,10	—
2	499915,09	1269825,50	Аналитический метод	0,10	—
3	499916,52	1269826,08	Аналитический метод	0,10	—
4	499916,45	1269825,21	Аналитический метод	0,10	—
5	499917,15	1269824,89	Аналитический метод	0,10	—
6	499931,89	1269819,30	Аналитический метод	0,10	—
7	499940,73	1269815,37	Аналитический метод	0,10	—
8	499940,66	1269813,69	Аналитический метод	0,10	—
9	499941,39	1269812,99	Аналитический метод	0,10	—
10	499942,18	1269813,21	Аналитический метод	0,10	—
11	499942,94	1269813,00	Аналитический метод	0,10	—
12	499943,80	1269813,66	Аналитический метод	0,10	—
13	499966,53	1269797,64	Аналитический метод	0,10	—
14	499966,19	1269796,13	Аналитический метод	0,10	—
15	499967,40	1269795,65	Аналитический метод	0,10	—
16	499968,22	1269794,84	Аналитический метод	0,10	—
17	499969,38	1269795,76	Аналитический метод	0,10	—
18	499991,32	1269780,23	Аналитический метод	0,10	—
19	499991,26	1269778,84	Аналитический метод	0,10	—
20	499992,09	1269778,49	Аналитический метод	0,10	—
21	499992,94	1269777,65	Аналитический метод	0,10	—
22	499993,98	1269778,57	Аналитический метод	0,10	—
23	500015,91	1269763,97	Аналитический метод	0,10	—
24	500016,11	1269762,85	Аналитический метод	0,10	—
25	500016,55	1269762,41	Аналитический метод	0,10	—
26	500017,15	1269762,23	Аналитический метод	0,10	—
27	500040,18	1269745,77	Аналитический метод	0,10	—
28	500039,69	1269744,48	Аналитический метод	0,10	—
29	500040,52	1269743,62	Аналитический метод	0,10	—
30	500041,19	1269743,75	Аналитический метод	0,10	—
31	500041,55	1269743,31	Аналитический метод	0,10	—
32	500042,59	1269743,70	Аналитический метод	0,10	—
33	500073,57	1269722,42	Аналитический метод	0,10	—
34	500073,55	1269721,28	Аналитический метод	0,10	—
35	500075,10	1269720,53	Аналитический метод	0,10	—
36	500075,92	1269721,13	Аналитический метод	0,10	—
37	500096,78	1269705,16	Аналитический метод	0,10	—
38	500096,97	1269704,55	Аналитический метод	0,10	—
39	500098,05	1269704,25	Аналитический метод	0,10	—
40	500098,76	1269704,93	Аналитический метод	0,10	—
41	500118,76	1269690,69	Аналитический метод	0,10	—
42	500118,49	1269689,58	Аналитический метод	0,10	—
43	500118,90	1269688,93	Аналитический метод	0,10	—
44	500119,56	1269688,75	Аналитический метод	0,10	—

1	2	3	4	5	6
45	500119,79	1269688,29	Аналитический метод	0,10	—
46	500120,67	1269688,05	Аналитический метод	0,10	—
47	500121,71	1269688,63	Аналитический метод	0,10	—
48	500148,93	1269669,78	Аналитический метод	0,10	—
49	500148,72	1269668,80	Аналитический метод	0,10	—
50	500149,02	1269668,08	Аналитический метод	0,10	—
51	500149,78	1269667,81	Аналитический метод	0,10	—
52	500150,60	1269666,99	Аналитический метод	0,10	—
53	500151,76	1269667,92	Аналитический метод	0,10	—
54	500178,88	1269648,78	Аналитический метод	0,10	—
55	500178,50	1269647,56	Аналитический метод	0,10	—
56	500178,81	1269646,34	Аналитический метод	0,10	—
57	500179,78	1269646,50	Аналитический метод	0,10	—
58	500179,85	1269646,27	Аналитический метод	0,10	—
59	500180,56	1269645,56	Аналитический метод	0,10	—
60	500182,31	1269646,48	Аналитический метод	0,10	—
61	500219,56	1269620,42	Аналитический метод	0,10	—
62	500219,82	1269618,69	Аналитический метод	0,10	—
63	500220,27	1269618,24	Аналитический метод	0,10	—
64	500221,04	1269618,01	Аналитический метод	0,10	—
65	500222,17	1269618,37	Аналитический метод	0,10	—
66	500244,84	1269602,60	Аналитический метод	0,10	—
67	500244,98	1269601,20	Аналитический метод	0,10	—
68	500245,64	1269600,55	Аналитический метод	0,10	—
69	500246,23	1269600,65	Аналитический метод	0,10	—
70	500246,34	1269600,25	Аналитический метод	0,10	—
71	500247,02	1269599,52	Аналитический метод	0,10	—
72	500248,30	1269600,23	Аналитический метод	0,10	—
73	500274,22	1269581,75	Аналитический метод	0,10	—
74	500274,45	1269580,11	Аналитический метод	0,10	—
75	500275,37	1269579,62	Аналитический метод	0,10	—
76	500278,24	1269581,19	Аналитический метод	0,10	—
77	500277,09	1269582,78	Аналитический метод	0,10	—
78	500276,16	1269582,33	Аналитический метод	0,10	—
79	500276,07	1269582,90	Аналитический метод	0,10	—
80	500248,86	1269602,27	Аналитический метод	0,10	—
81	500248,24	1269602,58	Аналитический метод	0,10	—
82	500247,66	1269603,23	Аналитический метод	0,10	—
83	500246,82	1269602,95	Аналитический метод	0,10	—
84	500246,74	1269603,72	Аналитический метод	0,10	—
85	500222,26	1269620,74	Аналитический метод	0,10	—
86	500221,61	1269621,27	Аналитический метод	0,10	—
87	500221,06	1269621,81	Аналитический метод	0,10	—
88	500182,88	1269648,50	Аналитический метод	0,10	—
89	500181,69	1269649,30	Аналитический метод	0,10	—
90	500181,05	1269649,07	Аналитический метод	0,10	—
91	500181,21	1269649,59	Аналитический метод	0,10	—
92	500152,22	1269670,02	Аналитический метод	0,10	—
93	500150,60	1269671,05	Аналитический метод	0,10	—
94	500122,27	1269690,67	Аналитический метод	0,10	—
95	500120,46	1269691,93	Аналитический метод	0,10	—
96	500099,19	1269707,08	Аналитический метод	0,10	—
97	500098,57	1269707,35	Аналитический метод	0,10	—
98	500097,74	1269708,21	Аналитический метод	0,10	—
99	500096,80	1269707,63	Аналитический метод	0,10	—

1	2	3	4	5	6
100	500076,46	1269723,23	Аналитический метод	0,10	—
101	500076,00	1269723,35	Аналитический метод	0,10	—
102	500075,92	1269723,71	Аналитический метод	0,10	—
103	500075,11	1269723,93	Аналитический метод	0,10	—
104	500074,95	1269723,89	Аналитический метод	0,10	—
105	500043,38	1269745,58	Аналитический метод	0,10	—
106	500043,32	1269745,83	Аналитический метод	0,10	—
107	500041,97	1269746,96	Аналитический метод	0,10	—
108	500018,63	1269763,63	Аналитический метод	0,10	—
109	500018,77	1269764,21	Аналитический метод	0,10	—
110	500018,17	1269764,78	Аналитический метод	0,10	—
111	500017,38	1269765,39	Аналитический метод	0,10	—
112	499994,40	1269780,69	Аналитический метод	0,10	—
113	499992,92	1269781,55	Аналитический метод	0,10	—
114	499969,84	1269797,88	Аналитический метод	0,10	—
115	499968,23	1269798,89	Аналитический метод	0,10	—
116	499944,28	1269815,75	Аналитический метод	0,10	—
117	499943,45	1269816,32	Аналитический метод	0,10	—
118	499942,25	1269816,88	Аналитический метод	0,10	—
119	499932,68	1269821,14	Аналитический метод	0,10	—
120	499918,54	1269826,50	Аналитический метод	0,10	—
121	499918,64	1269828,05	Аналитический метод	0,10	—
122	499917,74	1269828,75	Аналитический метод	0,10	—
1	499914,38	1269827,36	Аналитический метод	0,10	—
123	500204,70	1269542,43	Аналитический метод	0,10	—
124	500202,94	1269543,42	Аналитический метод	0,10	—
125	500201,63	1269540,72	Аналитический метод	0,10	—
126	500201,44	1269540,09	Аналитический метод	0,10	—
127	500200,91	1269539,93	Аналитический метод	0,10	—
128	500194,55	1269533,27	Аналитический метод	0,10	—
129	500183,76	1269524,67	Аналитический метод	0,10	—
130	500173,36	1269529,29	Аналитический метод	0,10	—
131	500164,37	1269533,58	Аналитический метод	0,10	—
132	500138,13	1269546,07	Аналитический метод	0,10	—
133	500103,40	1269562,37	Аналитический метод	0,10	—
134	500089,06	1269569,00	Аналитический метод	0,10	—
135	500092,93	1269577,45	Аналитический метод	0,10	—
136	500093,99	1269584,37	Аналитический метод	0,10	—
137	500085,18	1269588,50	Аналитический метод	0,10	—
138	500057,34	1269602,39	Аналитический метод	0,10	—
139	499988,22	1269636,58	Аналитический метод	0,10	—
140	499987,55	1269636,81	Аналитический метод	0,10	—
141	499986,78	1269641,40	Аналитический метод	0,10	—
142	499988,92	1269649,06	Аналитический метод	0,10	—
143	499995,66	1269660,70	Аналитический метод	0,10	—
144	500001,30	1269672,38	Аналитический метод	0,10	—
145	500002,76	1269674,46	Аналитический метод	0,10	—
146	500004,04	1269674,77	Аналитический метод	0,10	—
147	500004,91	1269672,46	Аналитический метод	0,10	—
148	500007,46	1269672,49	Аналитический метод	0,10	—
149	500010,11	1269677,50	Аналитический метод	0,10	—
150	500008,26	1269678,28	Аналитический метод	0,10	—
151	500006,27	1269674,51	Аналитический метод	0,10	—
152	500005,29	1269677,17	Аналитический метод	0,10	—

1	2	3	4	5	6
153	500001,56	1269676,21	Аналитический метод	0,10	—
154	499999,57	1269673,41	Аналитический метод	0,10	—
155	499993,88	1269661,60	Аналитический метод	0,10	—
156	499987,06	1269649,87	Аналитический метод	0,10	—
157	499984,73	1269641,50	Аналитический метод	0,10	—
158	499985,77	1269635,30	Аналитический метод	0,10	—
159	499987,50	1269634,70	Аналитический метод	0,10	—
160	500056,46	1269600,59	Аналитический метод	0,10	—
161	500084,32	1269586,70	Аналитический метод	0,10	—
162	500091,78	1269583,18	Аналитический метод	0,10	—
163	500090,97	1269578,01	Аналитический метод	0,10	—
164	500086,42	1269568,05	Аналитический метод	0,10	—
165	500102,55	1269560,56	Аналитический метод	0,10	—
166	500137,28	1269544,23	Аналитический метод	0,10	—
167	500163,52	1269531,74	Аналитический метод	0,10	—
168	500172,52	1269527,46	Аналитический метод	0,10	—
169	500184,06	1269522,33	Аналитический метод	0,10	—
170	500195,90	1269531,82	Аналитический метод	0,10	—
171	500201,94	1269538,12	Аналитический метод	0,10	—
172	500203,99	1269538,23	Аналитический метод	0,10	—
173	500204,71	1269539,26	Аналитический метод	0,10	—
174	500203,72	1269540,43	Аналитический метод	0,10	—
123	500204,70	1269542,43	Аналитический метод	0,10	—

3. Сведения о характерных точках части (частей) границы объекта


Обозначение характерных точек части границы	Координаты, м		Метод определения координат характерной точки	Средняя квадратическа я погрешность положения характерной точки (M _t), м	Описание обозначения точки на местности (при наличии)
	X	Y			
1	2	3	4	5	6
Часть № —					
—	—	—	—	—	—

ОПИСАНИЕ МЕСТОПОЛОЖЕНИЯ ГРАНИЦ

Публичный сервитут объекта электросетевого хозяйства КЛ-0,4 кВ ТП-610 - ТП-611 контакторный; Уличное освещение Северо-Восточного проезда

(наименование объекта, местоположение границ которого описано (далее - объект))

План границ объекта

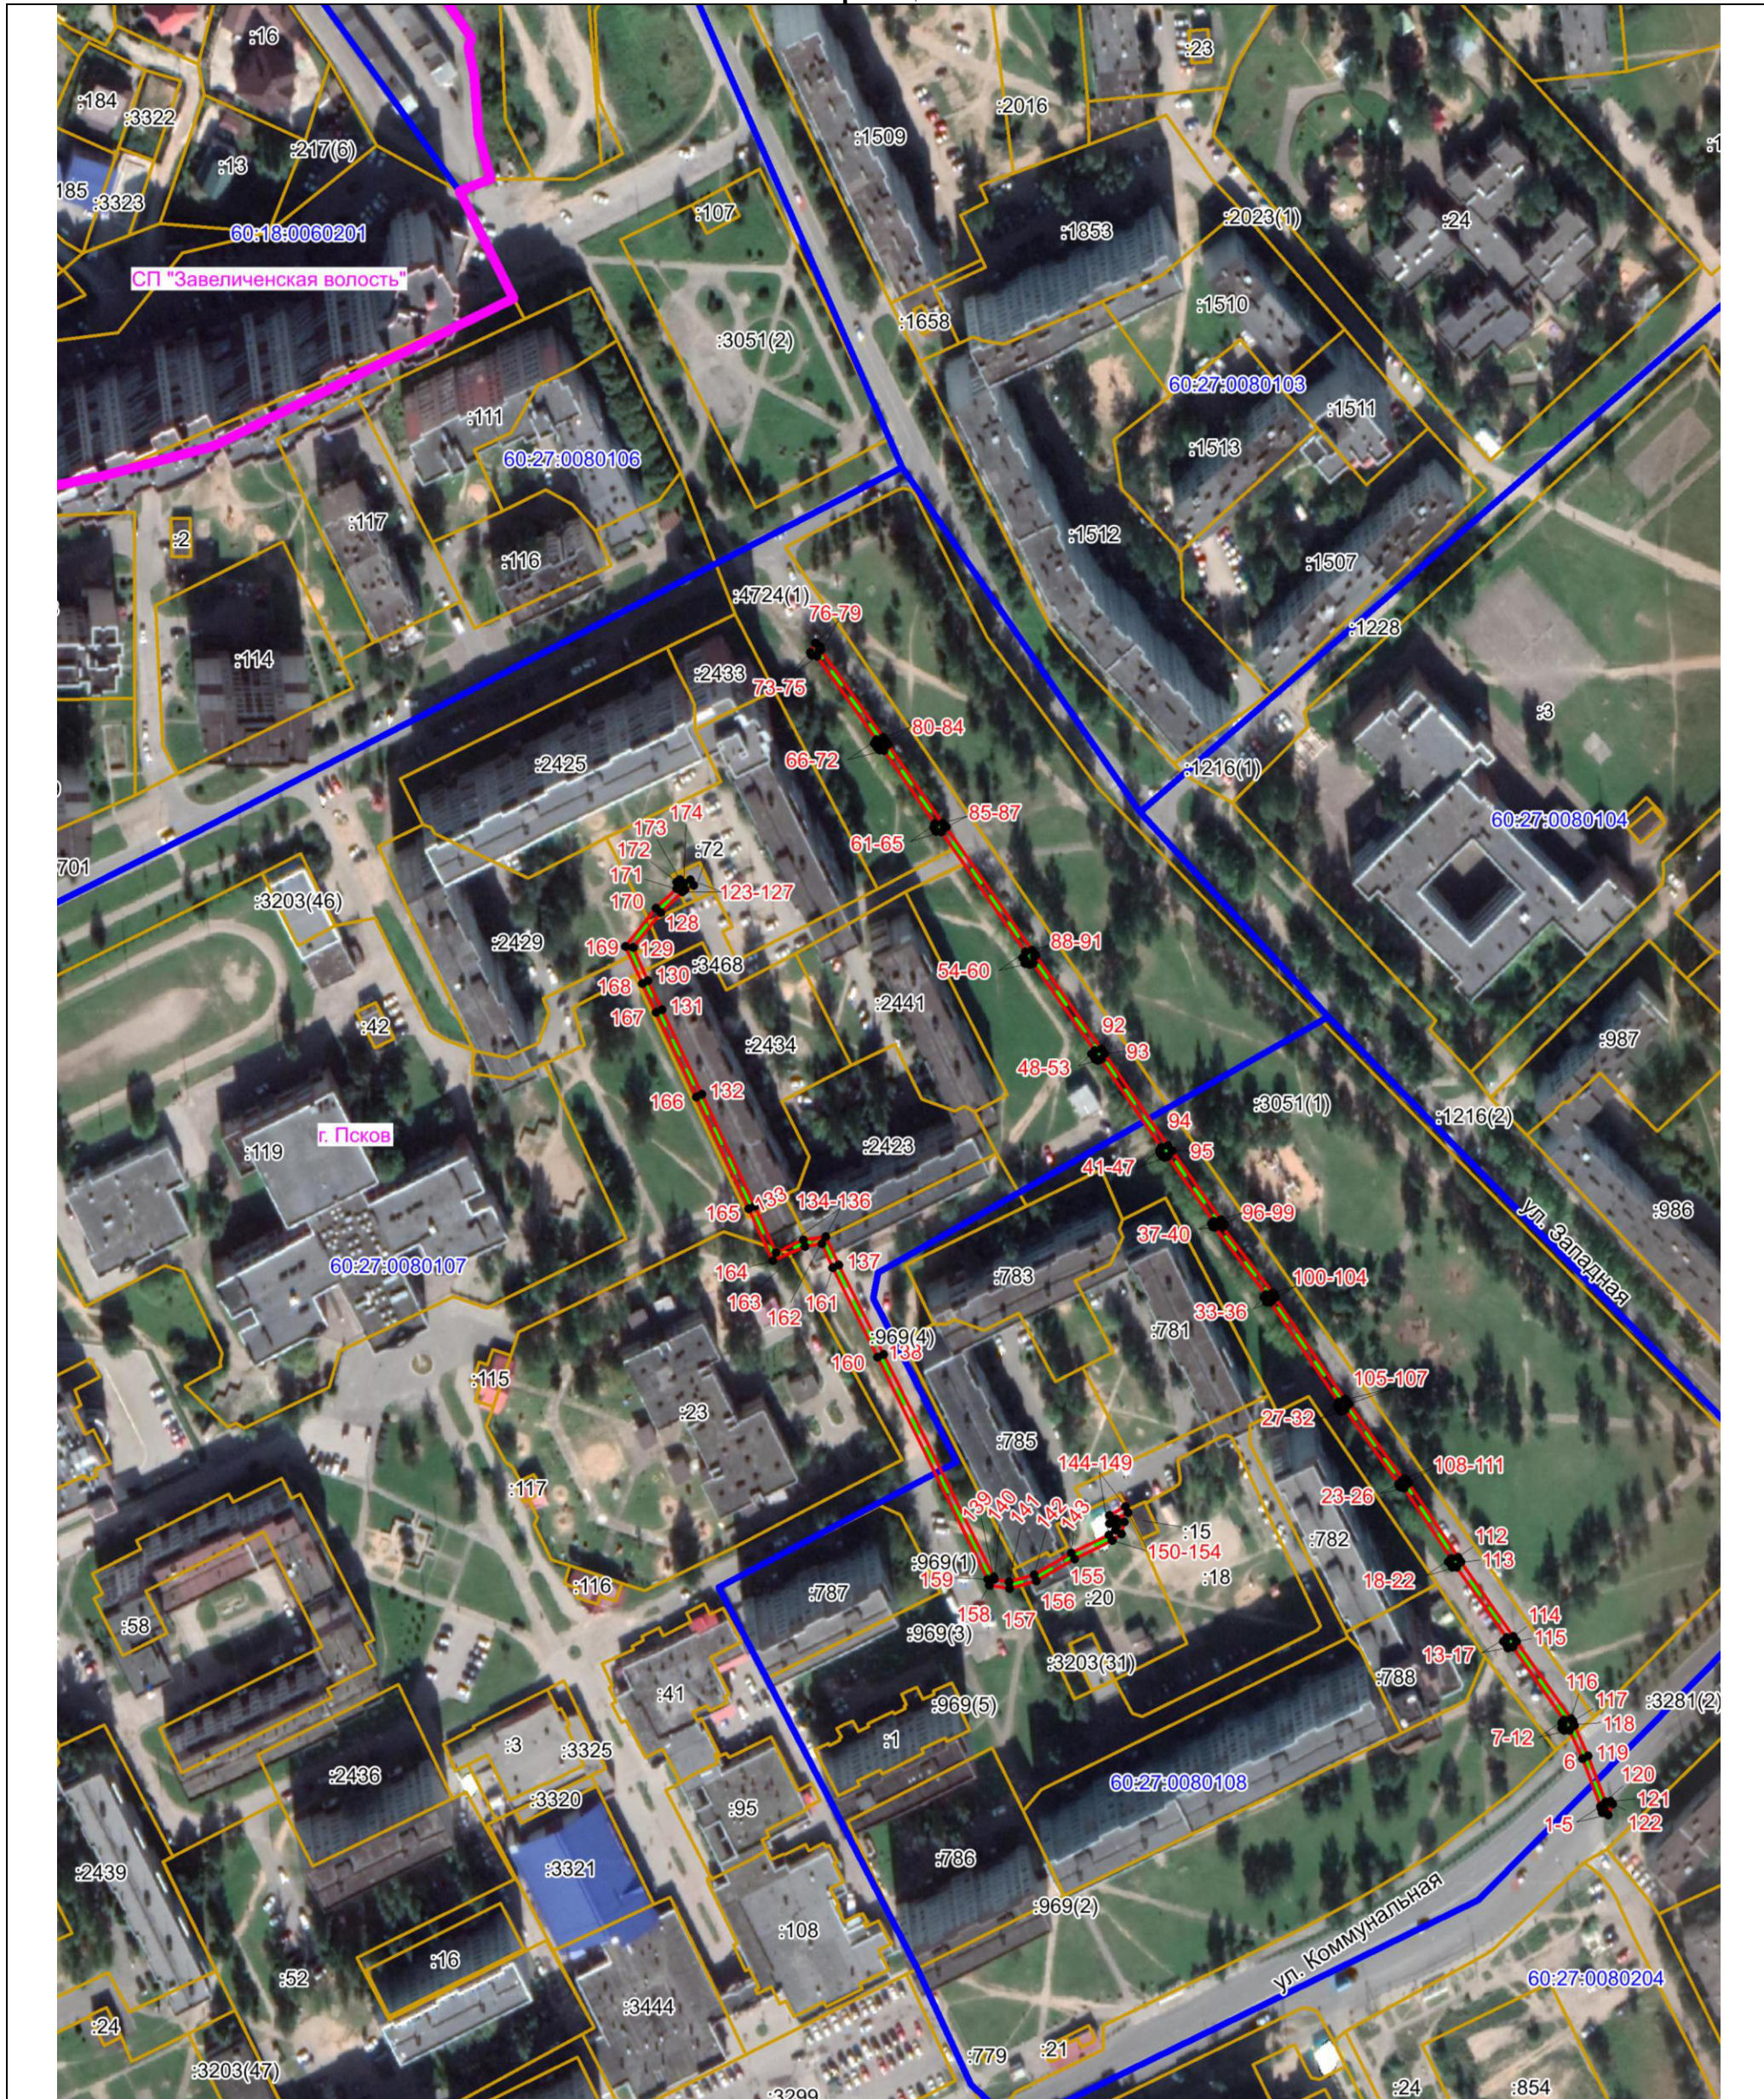

Масштаб 1:2000

Используемые условные знаки и обозначения:

- - - Объект электросетевого хозяйства
- Граница публичного сервитута объекта электросетевого хозяйства
- 1 Обозначение и номер характерной точки границы публичного сервитута
- Граница муниципального образования, сведения о котором внесены в ЕГРН
- Граница населенного пункта, сведения о котором внесены в ЕГРН
- 60:27:0900106 Граница и кадастровый номер кадастрового квартала
- :123 Граница и обозначение земельного участка, сведения о котором внесены в ЕГРН



Кадастровый инженер

Подпись _____

Дата 06.07.2023 г.

Место для оттиска печати (при наличии) лица, составившего описание местоположения границ объекта

Огарков Ф.А.