

ОПИСАНИЕ МЕСТОПОЛОЖЕНИЯ ГРАНИЦ

Публичный сервитут объекта электросетевого хозяйства КЛ-0,4 кВ ТП-199 НО по ул. Кузбасской дивизии; ТП-199 - опора у дома Кузбасской дивизии 36; уличное освещение у домов 30,32,34,38 Кузбасской дивизии

(наименование объекта, местоположение границ которого описано (далее - объект))

Сведения об объекте		
№ п/п	Характеристики объекта	Описание характеристик
1	2	3
1	Местоположение объекта	Псковская область, г. Псков
2	Площадь объекта ± величина погрешности определения площади ($P \pm \Delta P$)	2108±16 кв.м
3	Иные характеристики объекта	<p>Публичный сервитут под объект электросетевого хозяйства</p> <p>Цель установления: В соответствии со ст. 39.37 Земельного Кодекса Российской Федерации «Цели установления публичного сервитута». В порядке, предусмотренном настоящей главой, публичный сервитут устанавливается для использования земельных участков и (или) земель в следующих целях: п.1: строительство, реконструкция, эксплуатация, капитальный ремонт объектов электросетевого хозяйства, тепловых сетей, водопроводных сетей, сетей водоотведения, линий и сооружений связи, линейных объектов системы газоснабжения, нефтепроводов и нефтепродуктопроводов, их неотъемлемых технологических частей, если указанные объекты являются объектами федерального, регионального или местного значения, либо необходимы для организации электро-, газо-, тепло-, водоснабжения населения и водоотведения, подключения (технологического присоединения) к сетям инженерно-технического обеспечения, либо переносятся в связи с изъятием земельных участков, на которых они ранее располагались, для государственных или муниципальных нужд.</p> <p>Срок установления публичного сервитута - 49 лет. Сервитут устанавливается в пользу публичного акционерного общества "Россети Северо-Запад". Юридический адрес: 196247, г. Санкт-Петербург, площадь Конституции, дом 3, литер А, помещение 16Н, E-mail: main@pskovenergo.ru</p> <p>Наименование объекта публичного сервитута: КЛ-0,4 кВ ТП-199 НО по ул. Кузбасской дивизии; ТП-199 - опора у дома Кузбасской дивизии 36; уличное освещение у домов 30,32,34,38 Кузбасской дивизии Кадастровый район: 60:27</p>

Сведения о местоположении границ объекта					
1. Система координат МСК 60 (Зона-1)					
2. Сведения о характерных точках границ объекта					
Обозначение характерны х точек границ	Координаты, м		Метод определения координат характерной точки	Средняя квадратическая погрешность положения характерной точки (M_i), м	Описание обозначения точки на местности (при наличии)
	X	Y			
1	2	3	4	5	6
1	500517,53	1270023,81	Аналитический метод	0,10	—
2	500519,53	1270023,66	Аналитический метод	0,10	—
3	500519,91	1270028,43	Аналитический метод	0,10	—
4	500522,13	1270028,95	Аналитический метод	0,10	—
5	500521,91	1270030,09	Аналитический метод	0,10	—
6	500525,66	1270029,98	Аналитический метод	0,10	—
7	500545,54	1270026,69	Аналитический метод	0,10	—
8	500553,03	1270026,72	Аналитический метод	0,10	—
9	500561,09	1270026,30	Аналитический метод	0,10	—
10	500567,14	1270025,99	Аналитический метод	0,10	—
11	500573,88	1270025,84	Аналитический метод	0,10	—
12	500583,15	1270025,81	Аналитический метод	0,10	—
13	500582,26	1270015,92	Аналитический метод	0,10	—
14	500582,16	1270011,63	Аналитический метод	0,10	—
15	500580,61	1270011,62	Аналитический метод	0,10	—
16	500580,61	1270008,42	Аналитический метод	0,10	—
17	500582,54	1270008,42	Аналитический метод	0,10	—
18	500584,09	1270010,06	Аналитический метод	0,10	—
19	500584,26	1270015,83	Аналитический метод	0,10	—
20	500585,21	1270026,36	Аналитический метод	0,10	—
21	500615,29	1270025,72	Аналитический метод	0,10	—
22	500615,62	1270027,22	Аналитический метод	0,10	—
23	500613,88	1270028,23	Аналитический метод	0,10	—
24	500617,58	1270060,97	Аналитический метод	0,10	—
25	500618,52	1270061,25	Аналитический метод	0,10	—
26	500618,64	1270062,73	Аналитический метод	0,10	—
27	500617,84	1270063,00	Аналитический метод	0,10	—
28	500621,05	1270095,69	Аналитический метод	0,10	—
29	500621,96	1270095,97	Аналитический метод	0,10	—
30	500622,08	1270097,34	Аналитический метод	0,10	—
31	500621,23	1270097,69	Аналитический метод	0,10	—
32	500624,39	1270131,07	Аналитический метод	0,10	—
33	500625,23	1270131,30	Аналитический метод	0,10	—
34	500625,33	1270132,66	Аналитический метод	0,10	—
35	500624,41	1270133,08	Аналитический метод	0,10	—
36	500617,86	1270163,26	Аналитический метод	0,10	—
37	500619,09	1270163,86	Аналитический метод	0,10	—
38	500618,22	1270165,66	Аналитический метод	0,10	—
39	500615,58	1270164,38	Аналитический метод	0,10	—
40	500622,53	1270132,31	Аналитический метод	0,10	—
41	500622,47	1270132,02	Аналитический метод	0,10	—
42	500619,17	1270097,15	Аналитический метод	0,10	—
43	500619,13	1270096,54	Аналитический метод	0,10	—
44	500615,77	1270062,41	Аналитический метод	0,10	—

1	2	3	4	5	6
45	500615,66	1270061,84	Аналитический метод	0,10	—
46	500611,82	1270027,79	Аналитический метод	0,10	—
47	500562,86	1270028,86	Аналитический метод	0,10	—
48	500563,02	1270032,38	Аналитический метод	0,10	—
49	500561,17	1270032,51	Аналитический метод	0,10	—
50	500560,50	1270028,97	Аналитический метод	0,10	—
51	500558,31	1270029,12	Аналитический метод	0,10	—
52	500558,41	1270039,01	Аналитический метод	0,10	—
53	500526,21	1270043,53	Аналитический метод	0,10	—
54	500525,66	1270043,60	Аналитический метод	0,10	—
55	500496,06	1270046,35	Аналитический метод	0,10	—
56	500495,63	1270046,38	Аналитический метод	0,10	—
57	500492,17	1270046,64	Аналитический метод	0,10	—
58	500488,93	1270016,23	Аналитический метод	0,10	—
59	500488,72	1270014,91	Аналитический метод	0,10	—
60	500488,72	1270002,83	Аналитический метод	0,10	—
61	500508,51	1269998,00	Аналитический метод	0,10	—
62	500508,53	1269990,87	Аналитический метод	0,10	—
63	500508,28	1269990,78	Аналитический метод	0,10	—
64	500508,82	1269988,86	Аналитический метод	0,10	—
65	500512,23	1269989,81	Аналитический метод	0,10	—
66	500512,10	1269991,30	Аналитический метод	0,10	—
67	500510,51	1269991,75	Аналитический метод	0,10	—
68	500510,51	1269999,58	Аналитический метод	0,10	—
69	500490,72	1270004,40	Аналитический метод	0,10	—
70	500490,72	1270012,13	Аналитический метод	0,10	—
71	500491,22	1270011,99	Аналитический метод	0,10	—
72	500492,22	1270012,22	Аналитический метод	0,10	—
73	500492,27	1270015,33	Аналитический метод	0,10	—
74	500490,90	1270015,79	Аналитический метод	0,10	—
75	500493,95	1270044,50	Аналитический метод	0,10	—
76	500494,66	1270044,45	Аналитический метод	0,10	—
77	500494,84	1270043,17	Аналитический метод	0,10	—
78	500496,45	1270043,04	Аналитический метод	0,10	—
79	500496,80	1270044,27	Аналитический метод	0,10	—
80	500524,68	1270041,68	Аналитический метод	0,10	—
81	500524,79	1270040,74	Аналитический метод	0,10	—
82	500526,29	1270040,52	Аналитический метод	0,10	—
83	500526,71	1270041,44	Аналитический метод	0,10	—
84	500556,31	1270037,31	Аналитический метод	0,10	—
85	500556,32	1270028,55	Аналитический метод	0,10	—
86	500553,08	1270028,72	Аналитический метод	0,10	—
87	500545,62	1270028,69	Аналитический метод	0,10	—
88	500525,84	1270031,98	Аналитический метод	0,10	—
89	500518,05	1270032,20	Аналитический метод	0,10	—
90	500518,05	1270030,47	Аналитический метод	0,10	—
91	500517,97	1270029,30	Аналитический метод	0,10	—
1	500517,53	1270023,81	Аналитический метод	0,10	—
92	500564,27	1270140,12	Аналитический метод	0,10	—
93	500562,27	1270140,12	Аналитический метод	0,10	—
94	500562,27	1270136,42	Аналитический метод	0,10	—
95	500577,05	1270128,71	Аналитический метод	0,10	—
96	500576,98	1270127,94	Аналитический метод	0,10	—
97	500574,69	1270103,89	Аналитический метод	0,10	—

1	2	3	4	5	6
98	500574,27	1270093,94	Аналитический метод	0,10	—
99	500574,65	1270091,40	Аналитический метод	0,10	—
100	500577,47	1270091,54	Аналитический метод	0,10	—
101	500577,47	1270094,99	Аналитический метод	0,10	—
102	500576,30	1270095,01	Аналитический метод	0,10	—
103	500576,69	1270103,75	Аналитический метод	0,10	—
104	500578,89	1270126,86	Аналитический метод	0,10	—
105	500579,67	1270126,63	Аналитический метод	0,10	—
106	500580,45	1270127,41	Аналитический метод	0,10	—
107	500580,23	1270128,23	Аналитический метод	0,10	—
108	500578,81	1270130,05	Аналитический метод	0,10	—
109	500564,27	1270137,63	Аналитический метод	0,10	—
92	500564,27	1270140,12	Аналитический метод	0,10	—
110	500527,92	1269931,66	Аналитический метод	0,10	—
111	500527,80	1269929,66	Аналитический метод	0,10	—
112	500533,04	1269929,35	Аналитический метод	0,10	—
113	500548,29	1269930,29	Аналитический метод	0,10	—
114	500560,28	1269931,59	Аналитический метод	0,10	—
115	500572,16	1269932,83	Аналитический метод	0,10	—
116	500569,96	1269902,20	Аналитический метод	0,10	—
117	500570,13	1269902,07	Аналитический метод	0,10	—
118	500569,96	1269901,36	Аналитический метод	0,10	—
119	500570,23	1269900,61	Аналитический метод	0,10	—
120	500571,08	1269900,48	Аналитический метод	0,10	—
121	500572,13	1269900,57	Аналитический метод	0,10	—
122	500573,00	1269900,34	Аналитический метод	0,10	—
123	500572,35	1269871,01	Аналитический метод	0,10	—
124	500570,25	1269870,78	Аналитический метод	0,10	—
125	500569,31	1269870,50	Аналитический метод	0,10	—
126	500569,34	1269869,09	Аналитический метод	0,10	—
127	500570,09	1269868,83	Аналитический метод	0,10	—
128	500572,12	1269868,29	Аналитический метод	0,10	—
129	500565,17	1269824,91	Аналитический метод	0,10	—
130	500562,94	1269824,61	Аналитический метод	0,10	—
131	500562,03	1269824,30	Аналитический метод	0,10	—
132	500562,09	1269822,89	Аналитический метод	0,10	—
133	500562,98	1269822,63	Аналитический метод	0,10	—
134	500564,96	1269822,45	Аналитический метод	0,10	—
135	500561,02	1269787,26	Аналитический метод	0,10	—
136	500557,90	1269787,53	Аналитический метод	0,10	—
137	500557,73	1269785,54	Аналитический метод	0,10	—
138	500562,78	1269785,10	Аналитический метод	0,10	—
139	500567,04	1269823,15	Аналитический метод	0,10	—
140	500567,06	1269824,19	Аналитический метод	0,10	—
141	500574,25	1269869,03	Аналитический метод	0,10	—
142	500574,33	1269870,09	Аналитический метод	0,10	—
143	500575,03	1269901,87	Аналитический метод	0,10	—
144	500573,66	1269902,23	Аналитический метод	0,10	—
145	500572,71	1269902,63	Аналитический метод	0,10	—
146	500572,03	1269903,14	Аналитический метод	0,10	—
147	500574,16	1269932,61	Аналитический метод	0,10	—
148	500575,12	1269932,90	Аналитический метод	0,10	—
149	500575,16	1269934,15	Аналитический метод	0,10	—
150	500573,36	1269934,97	Аналитический метод	0,10	—

1	2	3	4	5	6
151	500560,08	1269933,58	Аналитический метод	0,10	—
152	500548,13	1269932,28	Аналитический метод	0,10	—
153	500533,04	1269931,35	Аналитический метод	0,10	—
110	500527,92	1269931,66	Аналитический метод	0,10	—
154	500606,20	1269923,15	Аналитический метод	0,10	—
155	500605,67	1269925,08	Аналитический метод	0,10	—
156	500603,50	1269924,49	Аналитический метод	0,10	—
157	500599,50	1269888,20	Аналитический метод	0,10	—
158	500596,45	1269853,96	Аналитический метод	0,10	—
159	500596,29	1269852,98	Аналитический метод	0,10	—
160	500593,47	1269818,27	Аналитический метод	0,10	—
161	500593,52	1269817,42	Аналитический метод	0,10	—
162	500590,00	1269783,77	Аналитический метод	0,10	—
163	500589,83	1269783,04	Аналитический метод	0,10	—
164	500586,69	1269748,90	Аналитический метод	0,10	—
165	500586,57	1269747,66	Аналитический метод	0,10	—
166	500583,89	1269715,07	Аналитический метод	0,10	—
167	500583,55	1269714,74	Аналитический метод	0,10	—
168	500580,33	1269682,43	Аналитический метод	0,10	—
169	500580,26	1269681,78	Аналитический метод	0,10	—
170	500577,59	1269648,48	Аналитический метод	0,10	—
171	500577,45	1269647,03	Аналитический метод	0,10	—
172	500574,67	1269615,75	Аналитический метод	0,10	—
173	500574,69	1269615,00	Аналитический метод	0,10	—
174	500572,03	1269581,10	Аналитический метод	0,10	—
175	500574,19	1269580,05	Аналитический метод	0,10	—
176	500575,05	1269581,86	Аналитический метод	0,10	—
177	500574,16	1269582,29	Аналитический метод	0,10	—
178	500576,63	1269614,17	Аналитический метод	0,10	—
179	500577,72	1269615,13	Аналитический метод	0,10	—
180	500576,71	1269616,05	Аналитический метод	0,10	—
181	500579,37	1269646,13	Аналитический метод	0,10	—
182	500579,81	1269646,27	Аналитический метод	0,10	—
183	500580,76	1269647,00	Аналитический метод	0,10	—
184	500579,81	1269648,00	Аналитический метод	0,10	—
185	500579,57	1269648,12	Аналитический метод	0,10	—
186	500582,19	1269680,85	Аналитический метод	0,10	—
187	500582,94	1269680,98	Аналитический метод	0,10	—
188	500583,76	1269681,90	Аналитический метод	0,10	—
189	500582,94	1269682,78	Аналитический метод	0,10	—
190	500582,39	1269682,99	Аналитический метод	0,10	—
191	500585,34	1269713,31	Аналитический метод	0,10	—
192	500586,13	1269713,38	Аналитический метод	0,10	—
193	500586,79	1269714,11	Аналитический метод	0,10	—
194	500586,47	1269715,02	Аналитический метод	0,10	—
195	500585,91	1269715,31	Аналитический метод	0,10	—
196	500588,56	1269747,15	Аналитический метод	0,10	—
197	500589,04	1269747,22	Аналитический метод	0,10	—
198	500589,91	1269748,22	Аналитический метод	0,10	—
199	500589,04	1269749,04	Аналитический метод	0,10	—
200	500588,71	1269749,14	Аналитический метод	0,10	—
201	500591,72	1269781,86	Аналитический метод	0,10	—
202	500592,37	1269781,86	Аналитический метод	0,10	—
203	500592,95	1269782,53	Аналитический метод	0,10	—

1	2	3	4	5	6
204	500592,75	1269783,46	Аналитический метод	0,10	—
205	500592,03	1269783,96	Аналитический метод	0,10	—
206	500595,43	1269816,51	Аналитический метод	0,10	—
207	500596,38	1269817,51	Аналитический метод	0,10	—
208	500595,48	1269818,37	Аналитический метод	0,10	—
209	500598,21	1269851,90	Аналитический метод	0,10	—
210	500598,86	1269851,90	Аналитический метод	0,10	—
211	500599,40	1269852,54	Аналитический метод	0,10	—
212	500599,20	1269853,45	Аналитический метод	0,10	—
213	500598,47	1269854,05	Аналитический метод	0,10	—
214	500601,41	1269887,16	Аналитический метод	0,10	—
215	500601,97	1269887,29	Аналитический метод	0,10	—
216	500602,79	1269888,13	Аналитический метод	0,10	—
217	500602,05	1269888,98	Аналитический метод	0,10	—
218	500601,64	1269889,23	Аналитический метод	0,10	—
219	500605,34	1269922,92	Аналитический метод	0,10	—
154	500606,20	1269923,15	Аналитический метод	0,10	—


3. Сведения о характерных точках части (частей) границы объекта

Обозначение характерных точек части границы	Координаты, м		Метод определения координат характерной точки	Средняя квадратическая погрешность положения характерной точки (M_i), м	Описание обозначения точки на местности (при наличии)
	X	Y			
1	2	3	4	5	6
Часть № —					

ОПИСАНИЕ МЕСТОПОЛОЖЕНИЯ ГРАНИЦ

Публичный сервитут объекта электросетевого хозяйства КЛ-0,4 кВ ТП-199 НО по ул. Кузбасской дивизии; ТП-199 - опора у дома Кузбасской дивизии 36; уличное освещение у домов 30,32,34,38 Кузбасской дивизии
 (наименование объекта, местоположение границ которого описано (далее - объект))

План границ объекта

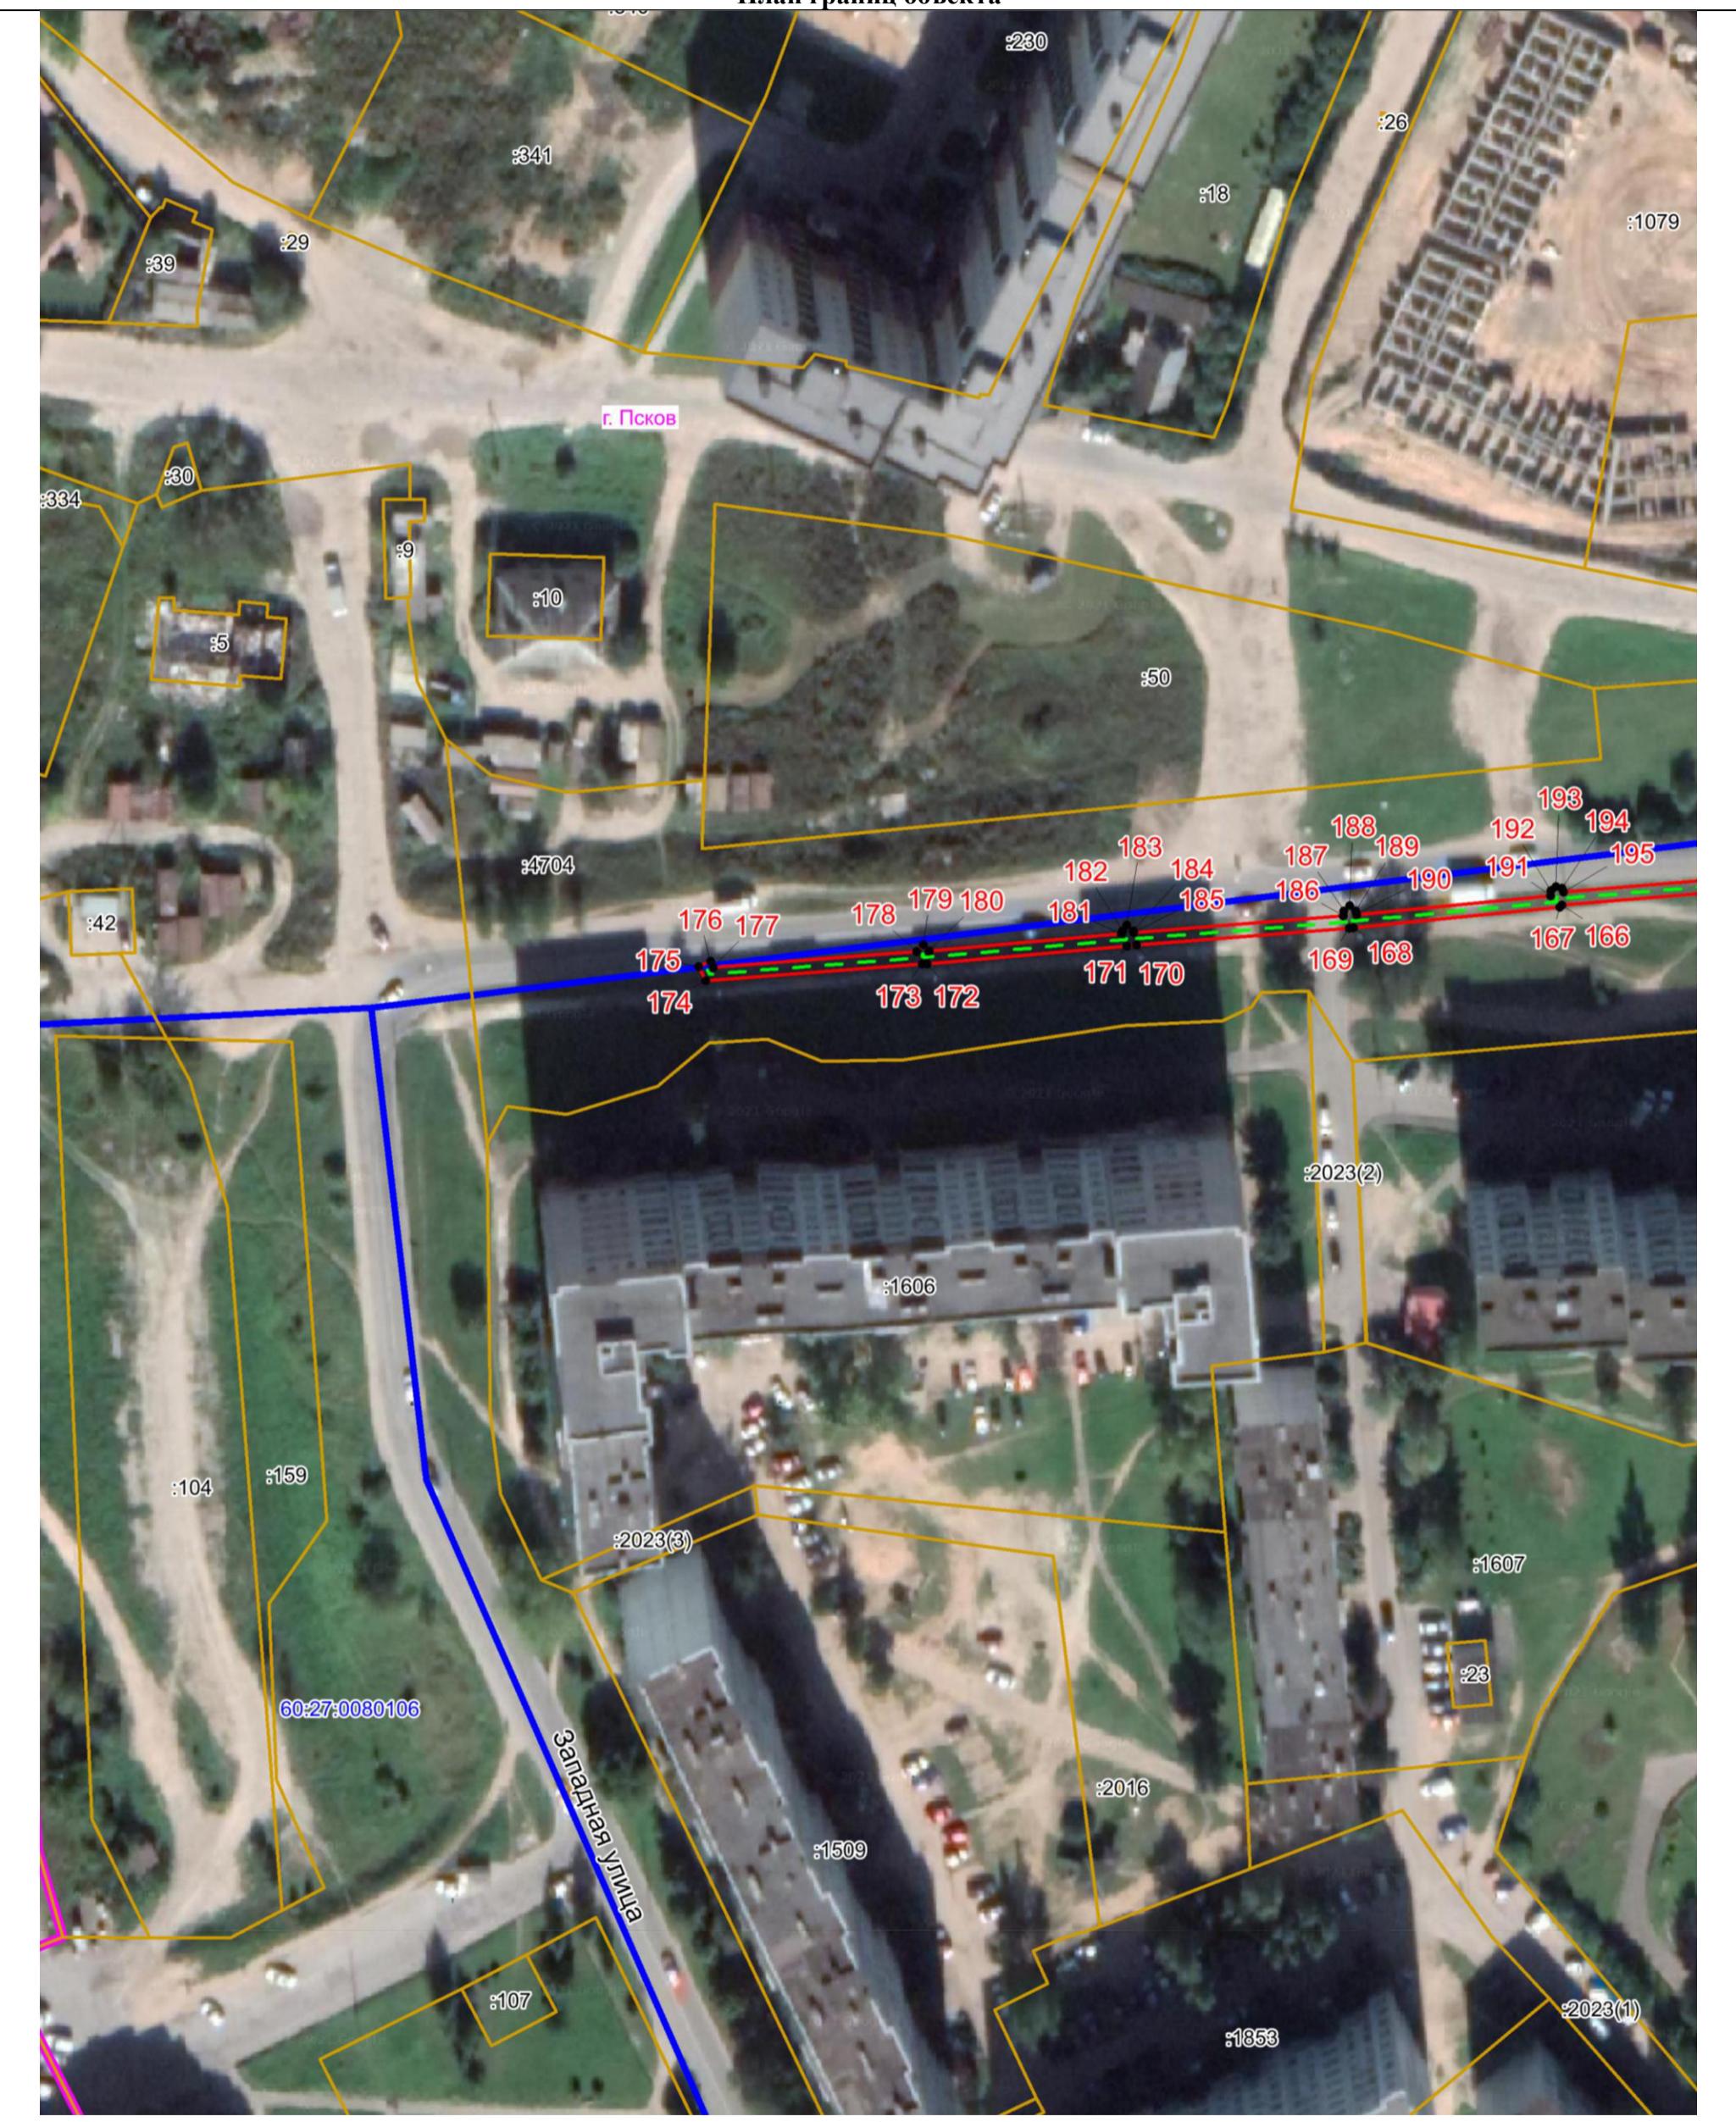

Масштаб 1:1000

Используемые условные знаки и обозначения:

- - - Объект электросетевого хозяйства
- Граница публичного сервитута объекта электросетевого хозяйства
- — Обозначение и номер характерной точки границы публичного сервите
- Граница муниципального образования, сведения о котором внесены в ЕГРН
- Граница населенного пункта, сведения о котором внесены в ЕГРН
- Граница и кадастровый номер кадастрового квартала
- Граница и обозначение земельного участка, сведения о котором внесены в ЕГРН

Кадастровый инженер

Подпись

Дата 06.07.2023

Место для оттиска печати (при наличии) лица, составившего описание местоположения границ объекта




Огарков Ф.А.

60:27:0080106
 :123

ОПИСАНИЕ МЕСТОПОЛОЖЕНИЯ ГРАНИЦ

Публичный сервитут объекта электросетевого хозяйства КЛ-0,4 кВ ТП-199 НО по ул. Кузбасской дивизии; ТП-199 - опора у дома Кузбасской дивизии 36; уличное освещение у домов 30,32,34,38 Кузбасской дивизии
(наименование объекта, местоположение границ которого описано (далее - объект))

План границ объекта

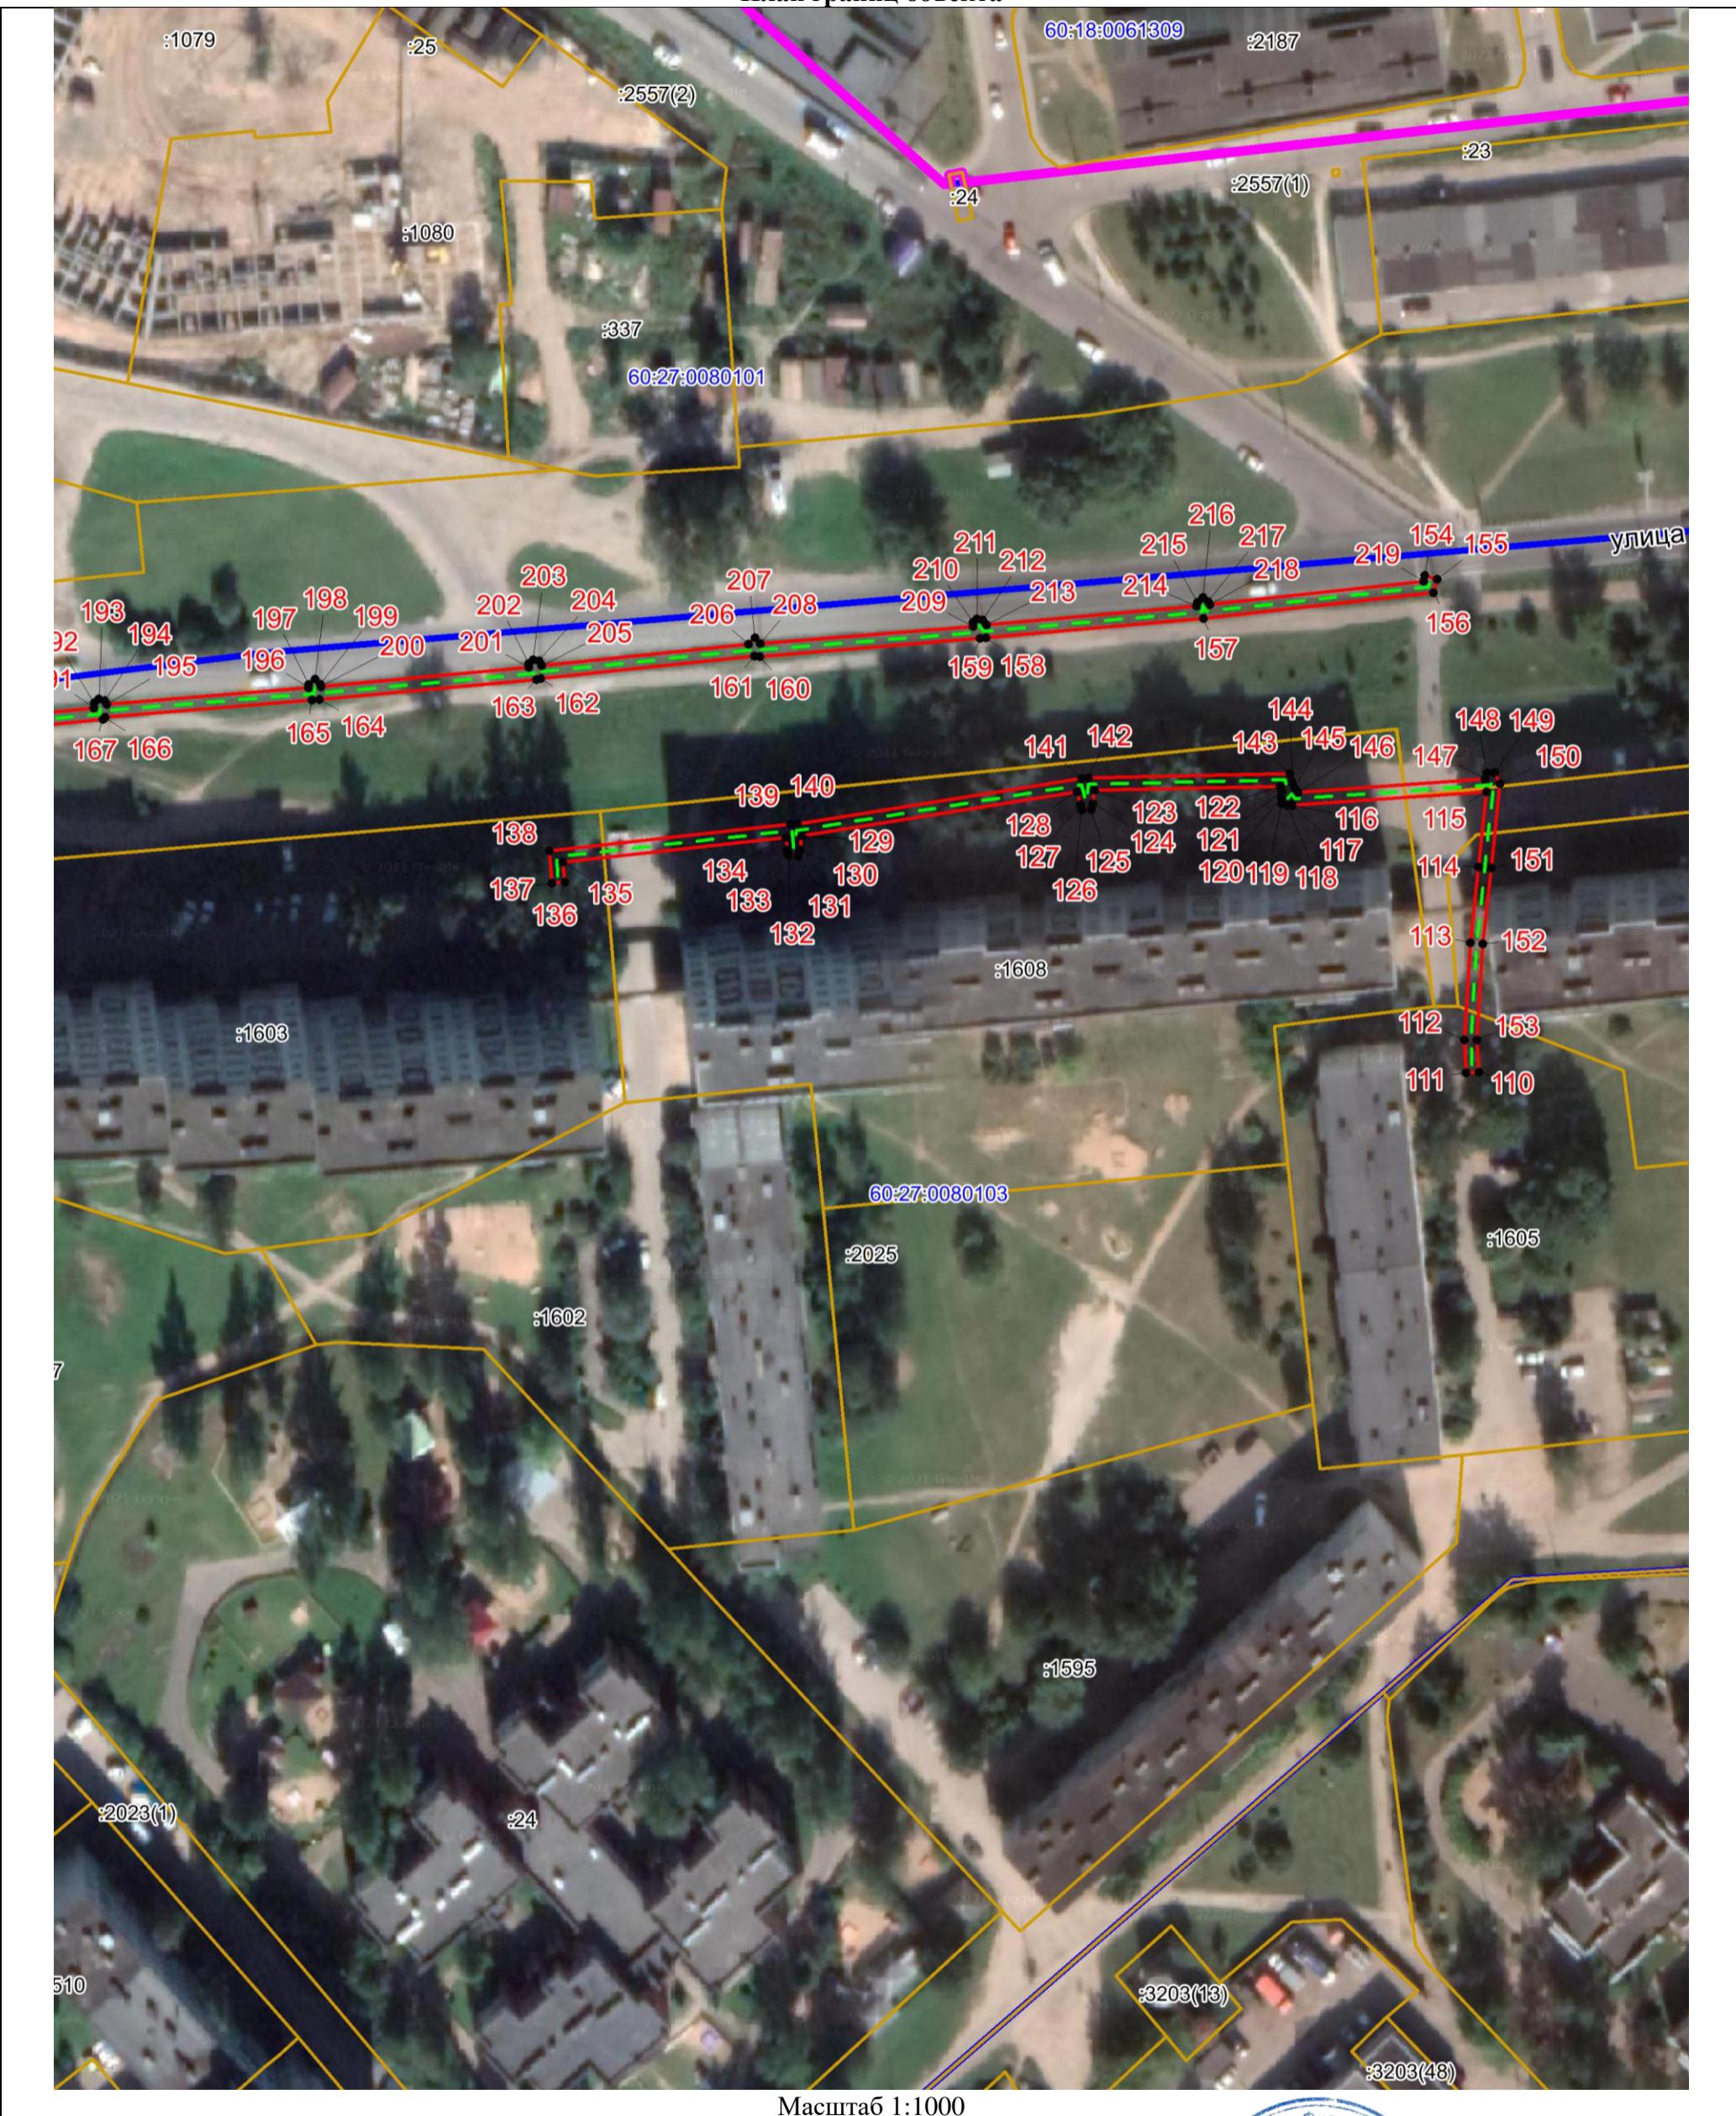

Используемые условные знаки и обозначения:

- 60:27:0900106
- :123
- :24
- :2023(1)
- :1602
- :1603
- :1605
- :1608
- :1595
- :3203(13)
- :3203(48)

- Объект электросетевого хозяйства
- Граница публичного сервитута объекта электросетевого хозяйства
- Обозначение и номер характерной точки границы публичного сервитута
- Граница муниципального образования, сведения о котором внесены в ЕГРН
- Граница населенного пункта, сведения о котором внесены в ЕГРН
- Граница и кадастровый номер кадастрового квартала
- Граница и обозначение земельного участка, сведения о котором внесены в ЕГРН


Кадастровый инженер _____
Подпись _____ Огарков Ф.А.
Дата 06.07.2023
Место для оттиска печати (при наличии лица, составившего описание местоположения границ объекта)



ОПИСАНИЕ МЕСТОПОЛОЖЕНИЯ ГРАНИЦ

Публичный сервитут объекта электросетевого хозяйства КЛ-0,4 кВ ТП-199 НО по ул. Кузбасской дивизии; ТП-199 - опора у дома Кузбасской дивизии 36; уличное освещение у домов 30,32,34,38 Кузбасской дивизии
 (наименование объекта, местоположение границ которого описано (далее - объект))

План границ объекта

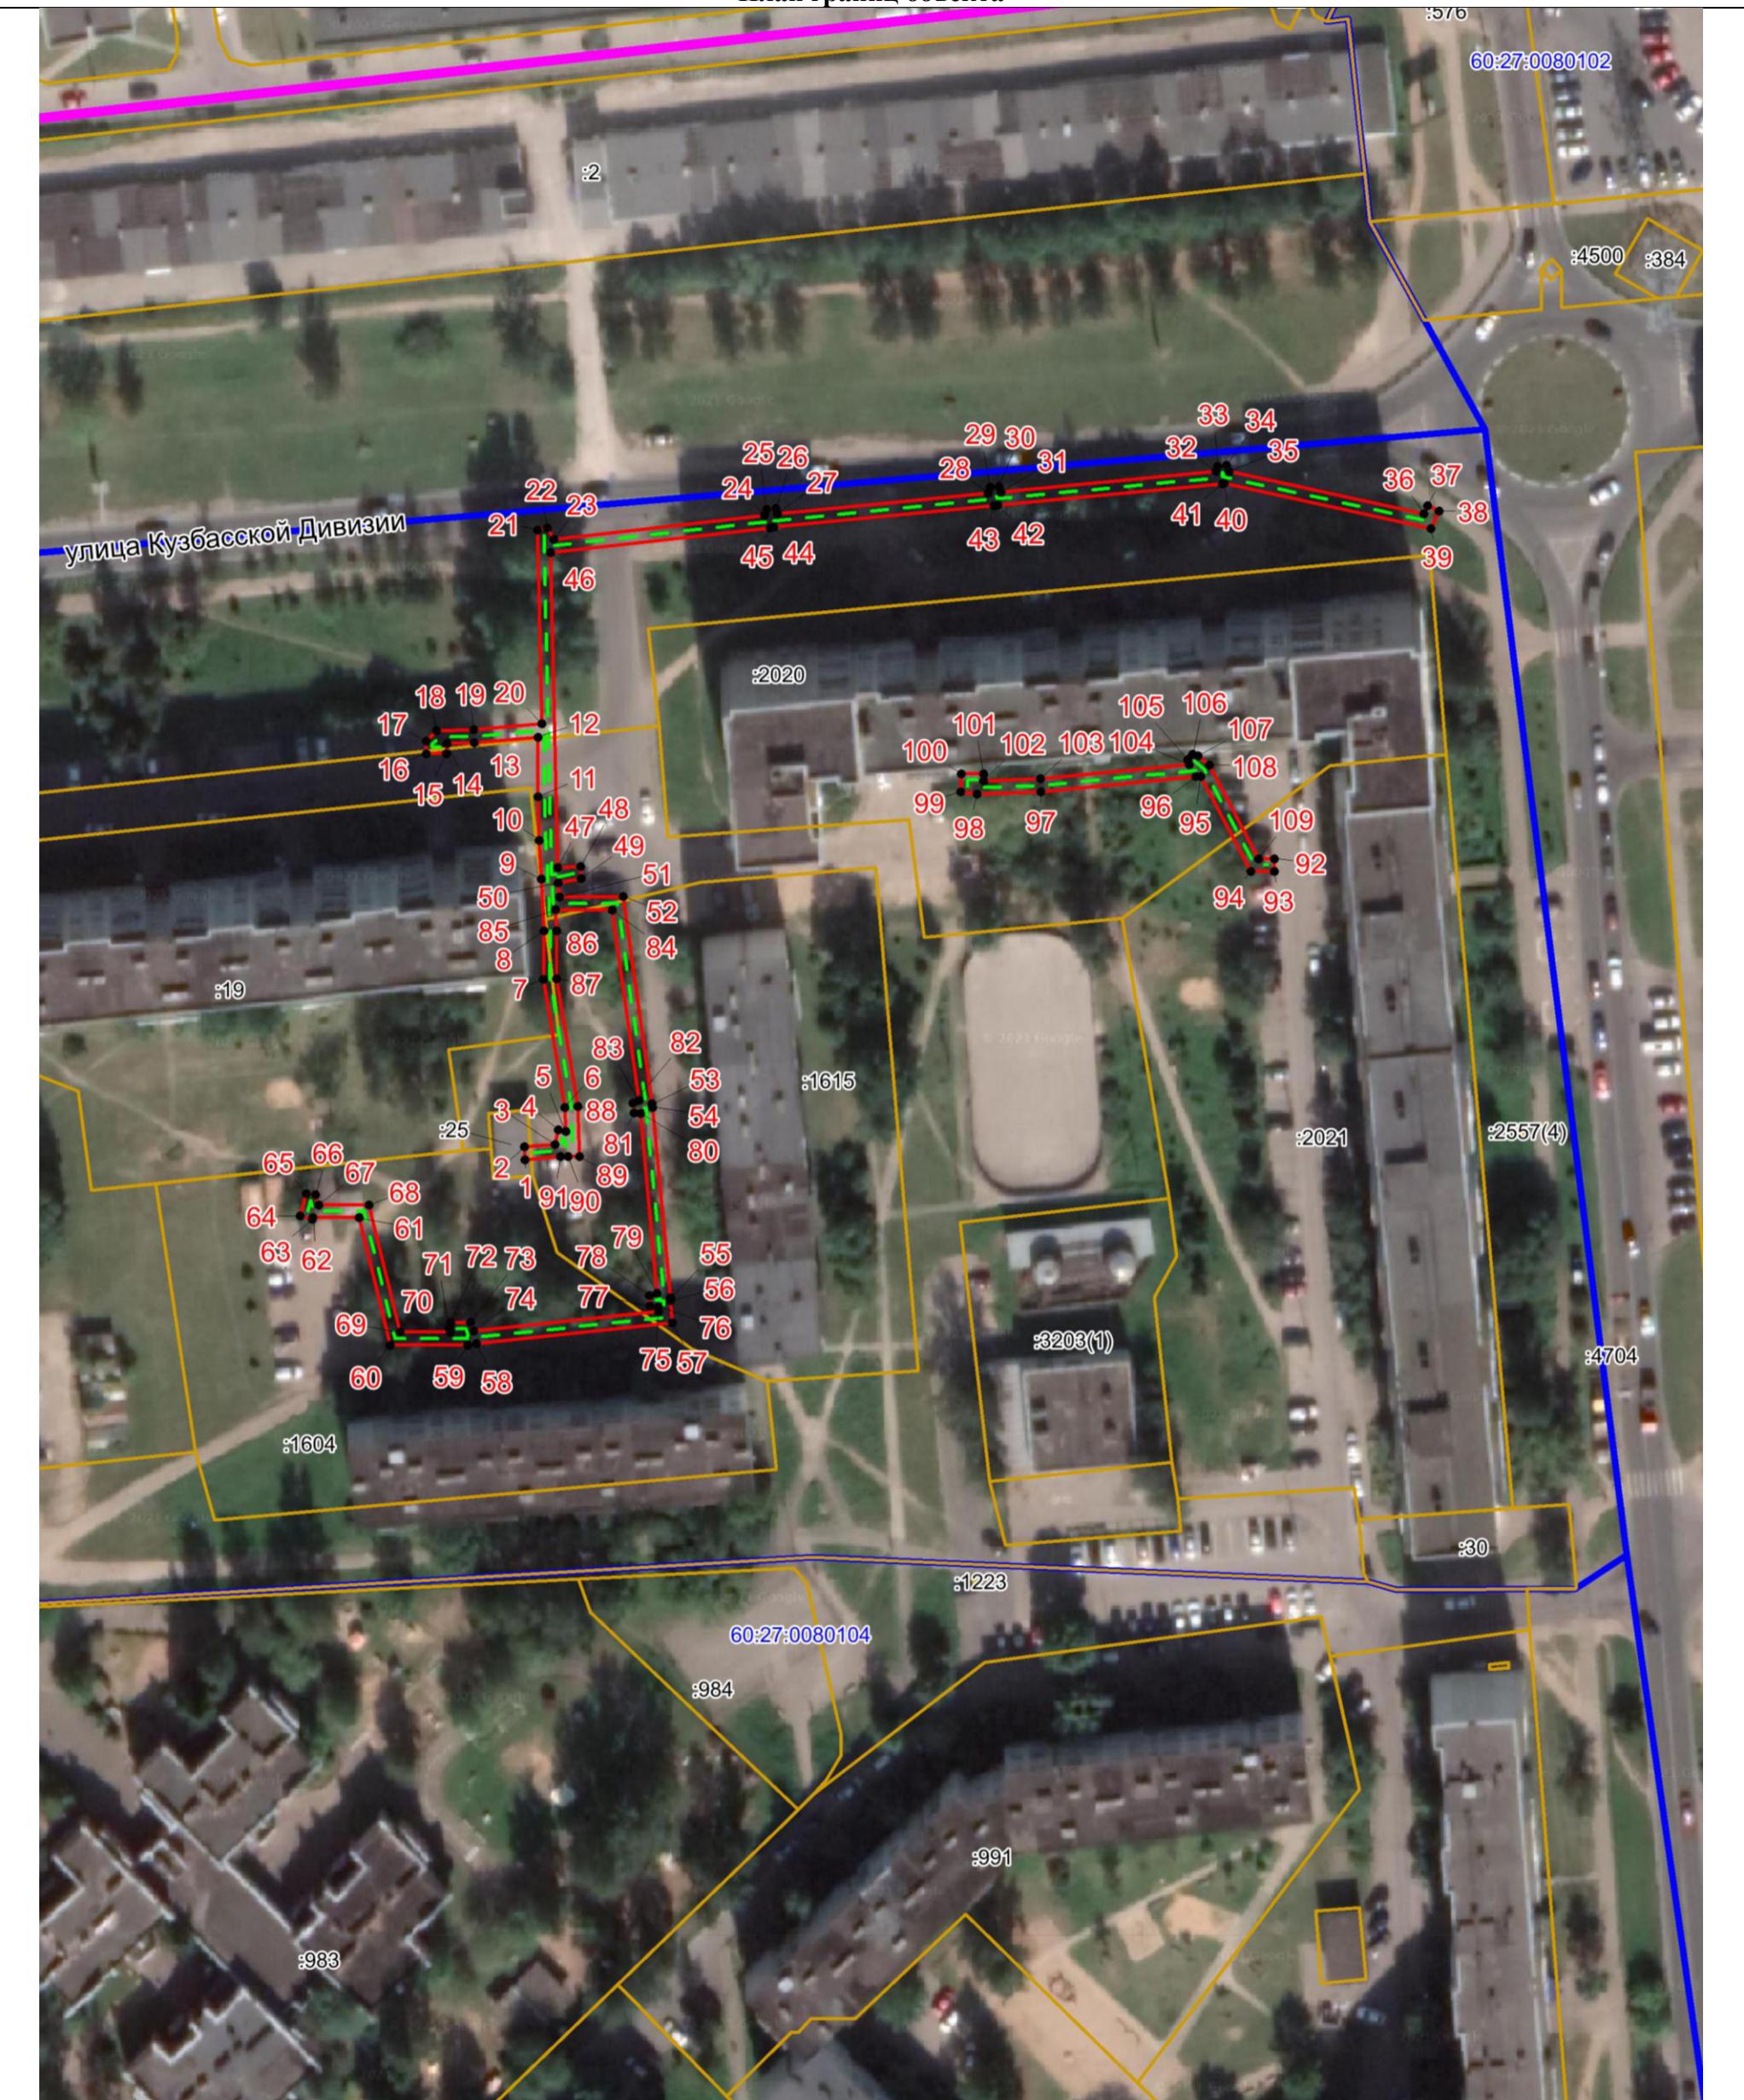

Используемые условные знаки и обозначения:

- - - Объект электросетевого хозяйства
- 1 Граница публичного сервитута объекта электросетевого хозяйства
- 1 Обозначение и номер характерной точки границы публичного сервитута
- 60:27:0900106 Граница муниципального образования, сведения о котором внесены в ЕГРН
- 123 Граница населенного пункта, сведения о котором внесены в ЕГРН
- 60:27:0080102 Граница и кадастровый номер кадастрового квартала
- 123 Граница и обозначение земельного участка, сведения о котором внесены в ЕГРН

Кадастровый инженер
 Подпись _____
 Дата 06.07.2023
 Место для оттиска печати (при наличии) лица, составившего описание местоположения границ объекта



Огарков Ф.А.