

ОПИСАНИЕ МЕСТОПОЛОЖЕНИЯ ГРАНИЦ

Публичный сервитут объекта электросетевого хозяйства КЛ-0,4 кВ ТП №609 перемычки между КР дома Народная 8; НО у дома Народная 8; ТП-Н.О. д.6-8 ул. Народная

(наименование объекта, местоположение границ которого описано (далее - объект))

Раздел 1

Сведения об объекте		
№ п/п	Характеристики объекта	Описание характеристик
1	2	3
1	Местоположение объекта	<i>Псковская область, г. Псков</i>
2	Площадь объекта ± величина погрешности определения площади (Р ± Дельта Р)	<i>75кв.м. ± 10кв.м.</i>
3	Иные характеристики объекта	<p><i>Публичный сервитут под объект электросетевого хозяйства</i></p> <p><i>Цель установления: В соответствии со ст. 39.37 Земельного Кодекса Российской Федерации «Цели установления публичного сервитута». В порядке, предусмотренном настоящей главой, публичный сервитут устанавливается для использования земельных участков и (или) земель в следующих целях: п.1: строительство, реконструкция, эксплуатация, капитальный ремонт объектов электросетевого хозяйства, тепловых сетей, водопроводных сетей, сетей водоотведения, линий и сооружений связи, линейных объектов системы газоснабжения, нефтепроводов и нефтепродуктопроводов, их неотъемлемых технологических частей, если указанные объекты являются объектами федерального, регионального или местного значения, либо необходимы для организации электро-, газо-, тепло-, водоснабжения населения и водоотведения, подключения (технологического присоединения) к сетям инженерно-технического обеспечения, либо переносятся в связи с изъятием земельных участков, на которых они ранее располагались, для государственных или муниципальных нужд.</i></p> <p><i>Срок установления публичного сервитута - 49 лет.</i></p> <p><i>Сервитут устанавливается в пользу публичного акционерного общества "Россети Северо-Запад". Юридический адрес: 196247, г. Санкт-Петербург, площадь Конституции, дом 3, литер А, помещение 16Н,</i></p> <p><i>E-mail: main@pskovenergo.ru</i></p> <p><i>Наименование объекта публичного сервитута: КЛ-0,4 кВ ТП №609 перемычки между КР дома Народная 8; НО у дома Народная 8; ТП-Н.О. д.6-8 ул. Народная</i></p> <p><i>Кадастровый район: 60:27</i></p>

Раздел 2

Сведения о местоположении границ объекта

1. Система координат МСК 60 (Зона-1)

2. Сведения о характерных точках границ объекта

Обозначение характерных точек границ	Координаты, м		Метод определения координат характерной точки	Средняя квадратическая погрешность положения характерной точки (Mt), м	Описание обозначения точки на местности (при наличии)
	X	Y			
1	2	3	4	5	6
1	500394,30	1271407,38	Аналитический метод	0,10	-
2	500394,92	1271408,32	Аналитический метод	0,10	-
3	500395,39	1271409,89	Аналитический метод	0,10	-
4	500406,68	1271485,17	Аналитический метод	0,10	-
5	500405,25	1271486,57	Аналитический метод	0,10	-
6	500398,17	1271487,50	Аналитический метод	0,10	-
7	500387,12	1271489,11	Аналитический метод	0,10	-
8	500376,17	1271491,19	Аналитический метод	0,10	-
9	500377,82	1271503,28	Аналитический метод	0,10	-
10	500377,35	1271504,65	Аналитический метод	0,10	-
11	500377,12	1271505,10	Аналитический метод	0,10	-
12	500378,84	1271504,90	Аналитический метод	0,10	-
13	500380,08	1271505,93	Аналитический метод	0,10	-
14	500380,69	1271507,13	Аналитический метод	0,10	-
15	500381,31	1271509,42	Аналитический метод	0,10	-
16	500379,37	1271509,94	Аналитический метод	0,10	-
17	500378,81	1271507,85	Аналитический метод	0,10	-
18	500378,48	1271507,21	Аналитический метод	0,10	-
19	500378,19	1271506,99	Аналитический метод	0,10	-
20	500377,70	1271507,79	Аналитический метод	0,10	-
21	500376,75	1271508,46	Аналитический метод	0,10	-
22	500375,18	1271508,35	Аналитический метод	0,10	-
23	500374,26	1271506,97	Аналитический метод	0,10	-
24	500374,30	1271505,29	Аналитический метод	0,10	-
25	500375,17	1271504,50	Аналитический метод	0,10	-
26	500375,51	1271503,85	Аналитический метод	0,10	-
27	500375,78	1271503,08	Аналитический метод	0,10	-
28	500373,93	1271489,53	Аналитический метод	0,10	-
29	500386,80	1271487,13	Аналитический метод	0,10	-
30	500397,89	1271485,52	Аналитический метод	0,10	-
31	500404,33	1271484,67	Аналитический метод	0,10	-
32	500404,56	1271484,45	Аналитический метод	0,10	-
33	500398,00	1271440,77	Аналитический метод	0,10	-
34	500397,17	1271441,53	Аналитический метод	0,10	-
35	500393,34	1271442,19	Аналитический метод	0,10	-
36	500393,00	1271440,21	Аналитический метод	0,10	-
37	500395,78	1271439,73	Аналитический метод	0,10	-
38	500393,04	1271425,51	Аналитический метод	0,10	-
39	500390,26	1271425,99	Аналитический метод	0,10	-
40	500389,92	1271424,01	Аналитический метод	0,10	-
41	500394,02	1271423,30	Аналитический метод	0,10	-
42	500394,76	1271423,85	Аналитический метод	0,10	-
43	500397,92	1271440,24	Аналитический метод	0,10	-
44	500393,43	1271410,33	Аналитический метод	0,10	-
45	500393,12	1271409,30	Аналитический метод	0,10	-
46	500390,40	1271409,09	Аналитический метод	0,10	-


Сведения о местоположении границ объекта

47	500389,92	1271408,57	Аналитический метод	0,10	-
48	500389,67	1271408,89	Аналитический метод	0,10	-
49	500388,33	1271408,45	Аналитический метод	0,10	-
50	500388,33	1271408,06	Аналитический метод	0,10	-
51	500366,40	1271410,12	Аналитический метод	0,10	-
52	500366,35	1271410,60	Аналитический метод	0,10	-
53	500365,57	1271411,06	Аналитический метод	0,10	-
54	500371,99	1271446,85	Аналитический метод	0,10	-
55	500373,33	1271447,47	Аналитический метод	0,10	-
56	500372,66	1271449,29	Аналитический метод	0,10	-
57	500371,17	1271448,71	Аналитический метод	0,10	-
58	500351,97	1271456,39	Аналитический метод	0,10	-
59	500351,58	1271456,95	Аналитический метод	0,10	-
60	500351,29	1271457,81	Аналитический метод	0,10	-
61	500350,36	1271458,29	Аналитический метод	0,10	-
62	500349,63	1271457,52	Аналитический метод	0,10	-
63	500323,66	1271470,58	Аналитический метод	0,10	-
64	500322,61	1271471,37	Аналитический метод	0,10	-
65	500321,25	1271470,76	Аналитический метод	0,10	-
66	500321,18	1271470,04	Аналитический метод	0,10	-
67	500304,25	1271460,77	Аналитический метод	0,10	-
68	500303,22	1271460,86	Аналитический метод	0,10	-
69	500302,42	1271460,05	Аналитический метод	0,10	-
70	500302,76	1271459,24	Аналитический метод	0,10	-
71	500293,19	1271450,56	Аналитический метод	0,10	-
72	500292,14	1271450,71	Аналитический метод	0,10	-
73	500291,29	1271449,67	Аналитический метод	0,10	-
74	500291,65	1271448,86	Аналитический метод	0,10	-
75	500281,50	1271434,96	Аналитический метод	0,10	-
76	500280,02	1271433,59	Аналитический метод	0,10	-
77	500279,98	1271432,15	Аналитический метод	0,10	-
78	500281,23	1271431,69	Аналитический метод	0,10	-
79	500280,02	1271401,79	Аналитический метод	0,10	-
80	500279,16	1271401,75	Аналитический метод	0,10	-
81	500278,41	1271400,34	Аналитический метод	0,10	-
82	500281,52	1271398,88	Аналитический метод	0,10	-
83	500282,36	1271400,70	Аналитический метод	0,10	-
84	500281,98	1271400,87	Аналитический метод	0,10	-
85	500283,26	1271432,32	Аналитический метод	0,10	-
86	500283,55	1271433,64	Аналитический метод	0,10	-
87	500283,39	1271434,15	Аналитический метод	0,10	-
88	500293,57	1271448,10	Аналитический метод	0,10	-
89	500294,22	1271448,78	Аналитический метод	0,10	-
90	500304,65	1271458,25	Аналитический метод	0,10	-
91	500305,36	1271458,74	Аналитический метод	0,10	-
92	500305,39	1271459,12	Аналитический метод	0,10	-
93	500322,51	1271468,49	Аналитический метод	0,10	-
94	500323,06	1271468,64	Аналитический метод	0,10	-
95	500349,36	1271455,41	Аналитический метод	0,10	-
96	500350,87	1271454,68	Аналитический метод	0,10	-
97	500369,98	1271447,02	Аналитический метод	0,10	-
98	500363,20	1271409,25	Аналитический метод	0,10	-
99	500363,77	1271408,96	Аналитический метод	0,10	-
100	500364,40	1271408,36	Аналитический метод	0,10	-
101	500365,22	1271408,21	Аналитический метод	0,10	-
102	500389,40	1271405,94	Аналитический метод	0,10	-
103	500390,39	1271406,11	Аналитический метод	0,10	-
104	500391,34	1271407,15	Аналитический метод	0,10	-
1	500394,30	1271407,38	Аналитический метод	0,10	-

ОПИСАНИЕ МЕСТОПОЛОЖЕНИЯ ГРАНИЦ

Публичный сервитут объекта электросетевого хозяйства
КЛ-0,4 кВ ТП №609 перемычки между КР дома Народная 8; НО у дома Народная 8; ТП-Н.О. д.6-8 ул. Народная
(наименование объекта, местоположение границ которого описано (далее - объект))

План границ объекта

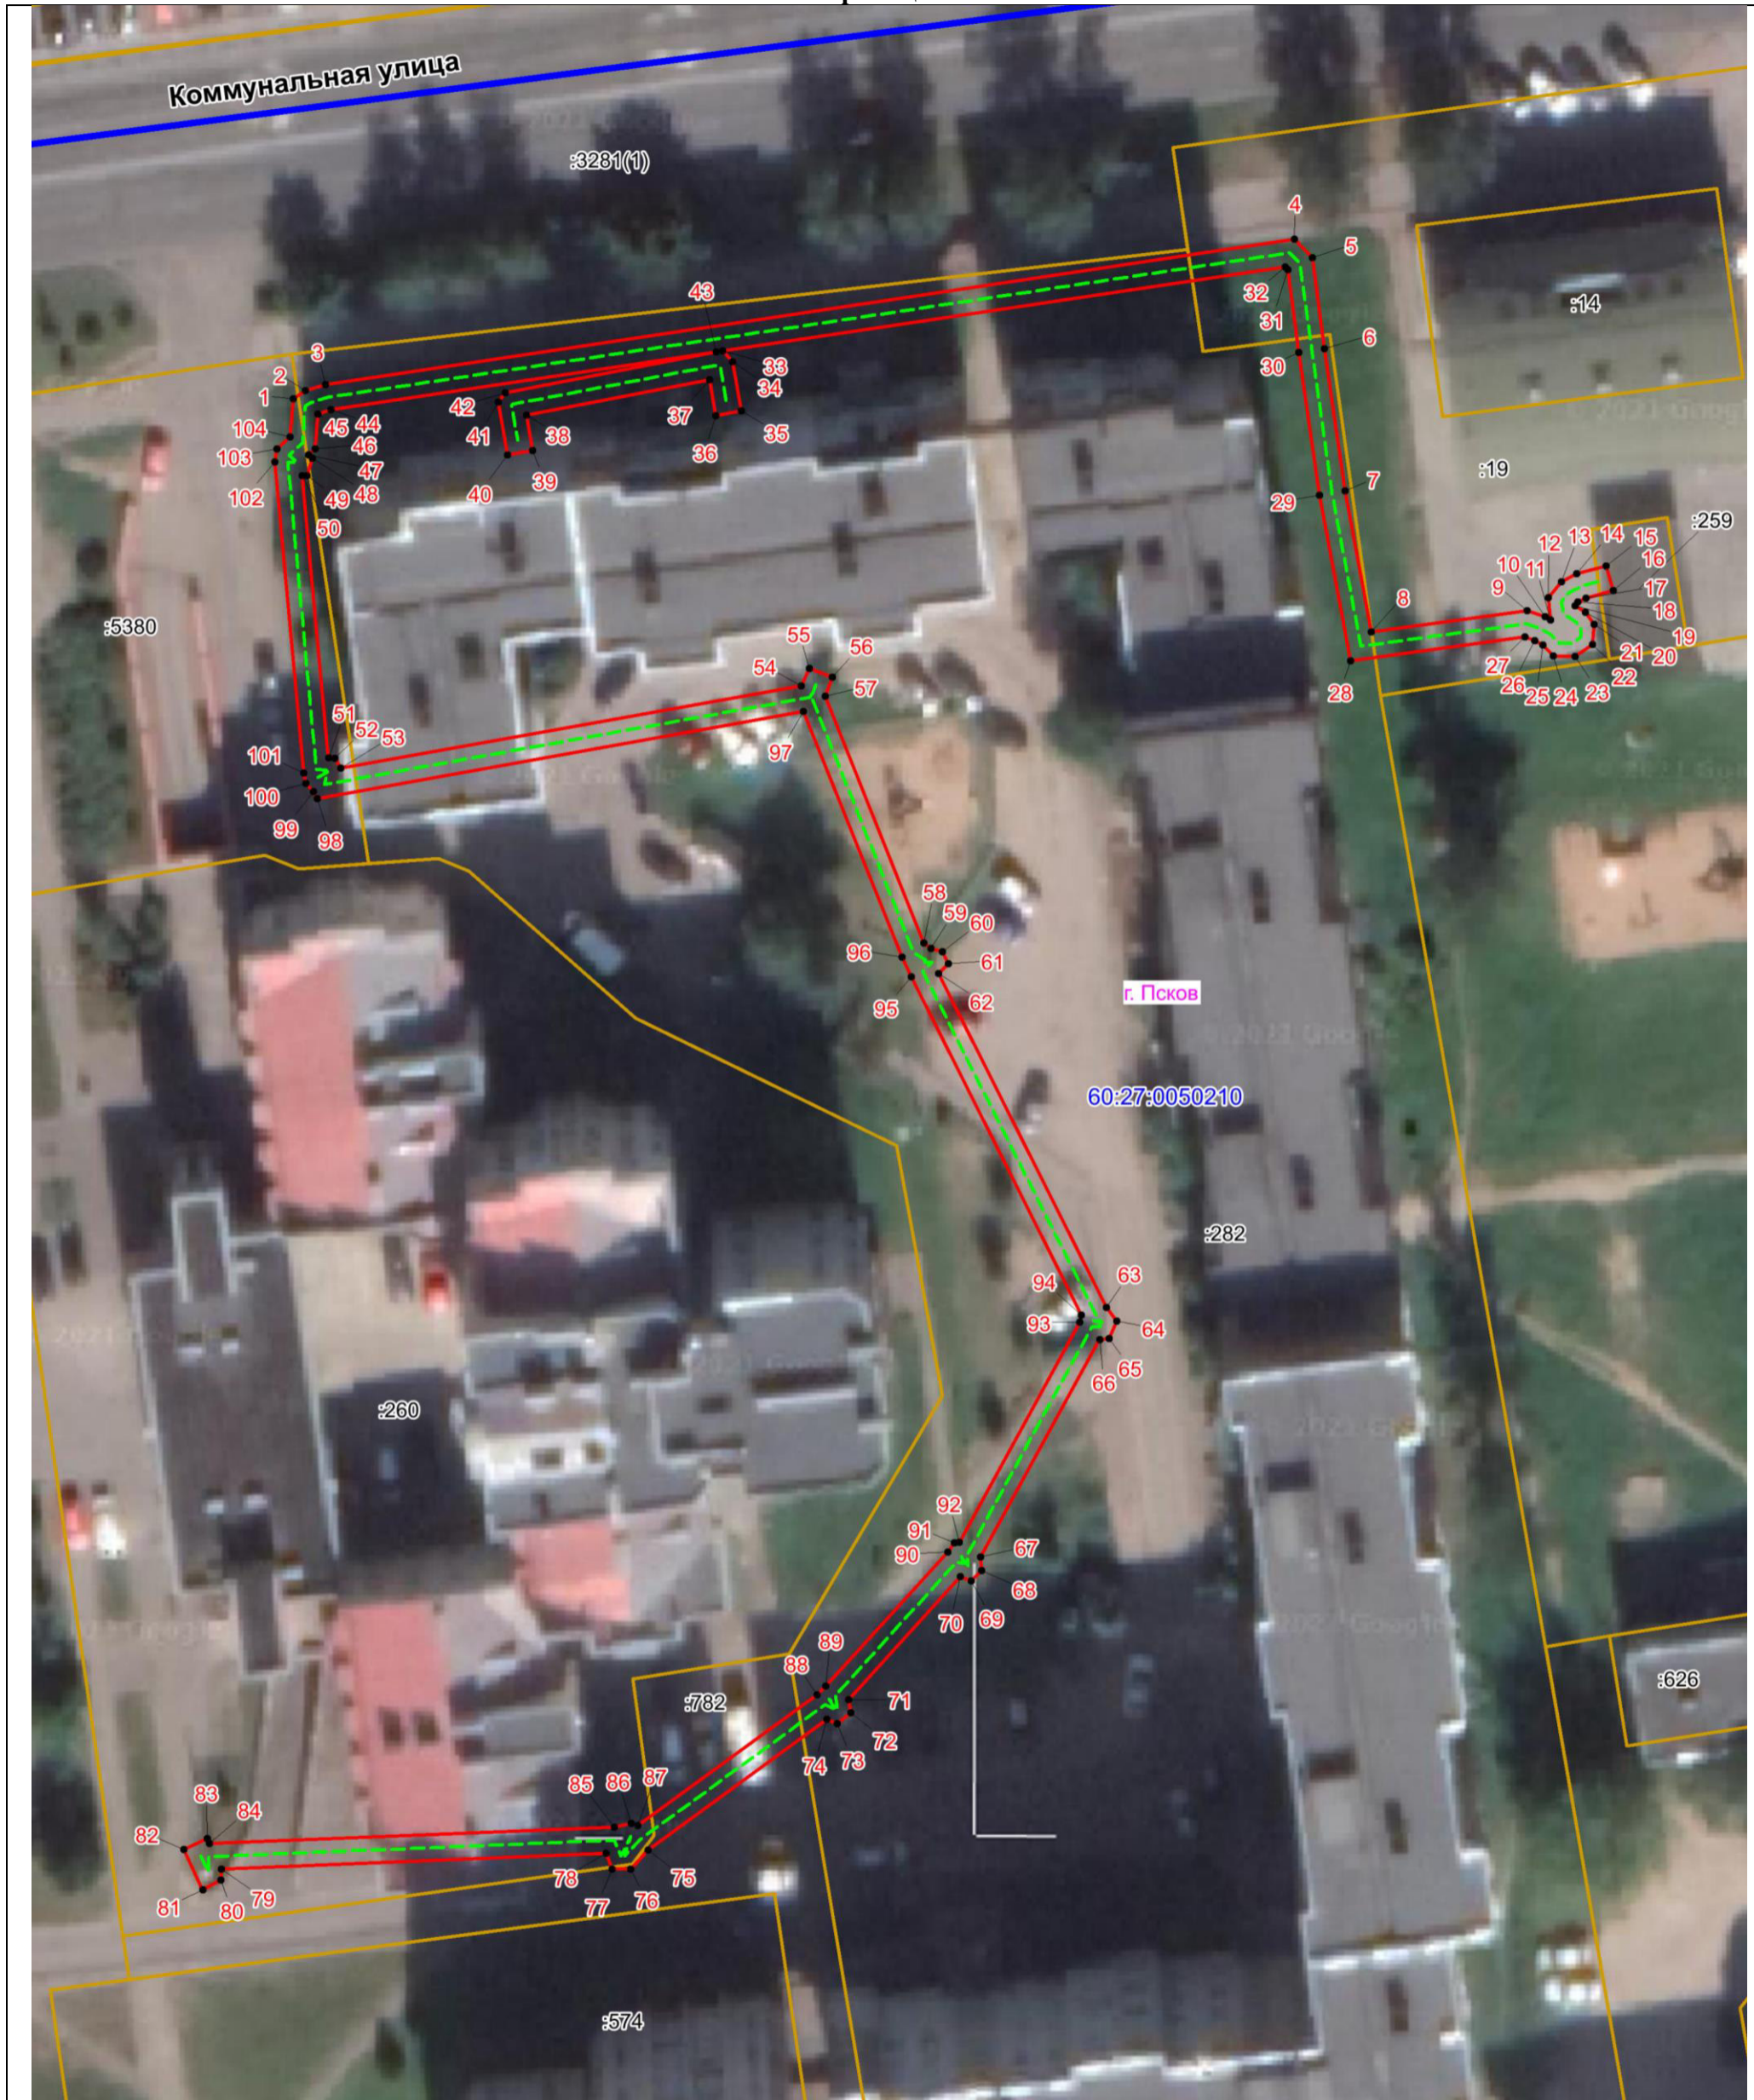

Масштаб 1:500

Используемые условные знаки и обозначения:

- - - Объект электросетевого хозяйства
- Граница публичного сервитута объекта электросетевого хозяйства
- 1 Обозначение и номер характерной точки границы публичного сервитута
- Граница муниципального образования, сведения о котором внесены в ЕГРН
- Граница населенного пункта, сведения о котором внесены в ЕГРН
- 60:27:0900106 Граница и кадастровый номер кадастрового квартала
- :123 Граница и обозначение земельного участка, сведения о котором внесены в ЕГРН

Кадастровый инженер

Подпись _____

Дата 10.07.2023 г.

Место для оттиска печати (при наличии) лица, составившего описание местоположения границ объекта



Огарков Ф.А.