

# ОПИСАНИЕ МЕСТОПОЛОЖЕНИЯ ГРАНИЦ

Публичный сервитут объекта электросетевого хозяйства КЛ-0,4 кВ ТП №85 УО Инд,Инж Заводск; УО моста ч/з р.Пскову ул.Инд доИпподр; УО оп.Аллейная и Инд; УО. Островск и пл.жертв Революции

(наименование объекта, местоположение границ которого описано (далее - объект))

Сведения об объекте		
№ п/п	Характеристики объекта	Описание характеристик
1	2	3
1	Местоположение объекта	Псковская область, г. Псков
2	Площадь объекта ± величина погрешности определения площади ( $P \pm \Delta P$ )	2741±18 кв.м
3	Иные характеристики объекта	<p>Публичный сервитут под объект электросетевого хозяйства</p> <p>Цель установления: В соответствии со ст. 39.37 Земельного Кодекса Российской Федерации «Цели установления публичного сервитута». В порядке, предусмотренном настоящей главой, публичный сервитут устанавливается для использования земельных участков и (или) земель в следующих целях: п.1: строительство, реконструкция, эксплуатация, капитальный ремонт объектов электросетевого хозяйства, тепловых сетей, водопроводных сетей, сетей водоотведения, линий и сооружений связи, линейных объектов системы газоснабжения, нефтепроводов и нефтепродуктопроводов, их неотъемлемых технологических частей, если указанные объекты являются объектами федерального, регионального или местного значения, либо необходимы для организации электро-, газо-, тепло-, водоснабжения населения и водоотведения, подключения (технологического присоединения) к сетям инженерно-технического обеспечения, либо переносятся в связи с изъятием земельных участков, на которых они ранее располагались, для государственных или муниципальных нужд.</p> <p>Срок установления публичного сервитута - 49 лет. Сервитут устанавливается в пользу публичного акционерного общества "Россети Северо-Запад". Юридический адрес: 196247, г. Санкт-Петербург, площадь Конституции, дом 3, литер А, помещение 16Н, E-mail: main@pskovenergo.ru</p> <p>Наименование объекта публичного сервитута: КЛ-0,4 кВ ТП №85 УО Инд,Инж Заводск; УО моста ч/з р.Пскову ул.Инд доИпподр; УО оп.Аллейная и Инд; УО. Островск и пл.жертв Революции Кадастровый район: 60:27</p>

Сведения о местоположении границ объекта					
1. Система координат МСК 60 (Зона-1)					
2. Сведения о характерных точках границ объекта					
Обозначение характерны х точек границ	Координаты, м		Метод определения координат характерной точки	Средняя квадратическая погрешность положения характерной точки ( $M_i$ ), м	Описание обозначения точки на местности (при наличии)
	X	Y			
1	2	3	4	5	6
1	500159,07	1274014,17	Аналитический метод	0,10	—
2	500160,30	1274012,60	Аналитический метод	0,10	—
3	500185,11	1274032,23	Аналитический метод	0,10	—
4	500229,04	1274064,13	Аналитический метод	0,10	—
5	500273,20	1274096,38	Аналитический метод	0,10	—
6	500294,48	1274113,89	Аналитический метод	0,10	—
7	500295,77	1274113,20	Аналитический метод	0,10	—
8	500297,39	1274113,73	Аналитический метод	0,10	—
9	500298,29	1274114,94	Аналитический метод	0,10	—
10	500298,51	1274116,15	Аналитический метод	0,10	—
11	500298,44	1274116,90	Аналитический метод	0,10	—
12	500316,97	1274129,91	Аналитический метод	0,10	—
13	500336,69	1274143,85	Аналитический метод	0,10	—
14	500357,10	1274158,20	Аналитический метод	0,10	—
15	500400,88	1274185,73	Аналитический метод	0,10	—
16	500442,40	1274213,48	Аналитический метод	0,10	—
17	500456,14	1274222,90	Аналитический метод	0,10	—
18	500472,20	1274213,95	Аналитический метод	0,10	—
19	500470,03	1274212,40	Аналитический метод	0,10	—
20	500468,58	1274211,38	Аналитический метод	0,10	—
21	500466,98	1274210,22	Аналитический метод	0,10	—
22	500428,98	1274182,43	Аналитический метод	0,10	—
23	500429,06	1274181,72	Аналитический метод	0,10	—
24	500428,08	1274182,02	Аналитический метод	0,10	—
25	500427,36	1274181,28	Аналитический метод	0,10	—
26	500427,53	1274180,13	Аналитический метод	0,10	—
27	500427,12	1274179,84	Аналитический метод	0,10	—
28	500425,95	1274180,27	Аналитический метод	0,10	—
29	500392,17	1274155,37	Аналитический метод	0,10	—
30	500391,83	1274155,60	Аналитический метод	0,10	—
31	500390,78	1274156,00	Аналитический метод	0,10	—
32	500389,45	1274156,00	Аналитический метод	0,10	—
33	500388,42	1274154,45	Аналитический метод	0,10	—
34	500388,94	1274152,85	Аналитический метод	0,10	—
35	500371,26	1274138,24	Аналитический метод	0,10	—
36	500350,59	1274123,72	Аналитический метод	0,10	—
37	500332,81	1274111,25	Аналитический метод	0,10	—
38	500332,63	1274111,41	Аналитический метод	0,10	—
39	500330,93	1274111,95	Аналитический метод	0,10	—
40	500330,06	1274111,17	Аналитический метод	0,10	—
41	500329,03	1274110,58	Аналитический метод	0,10	—
42	500329,05	1274108,59	Аналитический метод	0,10	—
43	500313,57	1274097,50	Аналитический метод	0,10	—
44	500312,35	1274095,33	Аналитический метод	0,10	—

<b>1</b>	<b>2</b>	<b>3</b>	<b>4</b>	<b>5</b>	<b>6</b>
45	500309,91	1274095,38	Аналитический метод	0,10	—
46	500309,87	1274093,38	Аналитический метод	0,10	—
47	500313,51	1274093,31	Аналитический метод	0,10	—
48	500315,09	1274096,14	Аналитический метод	0,10	—
49	500331,07	1274107,57	Аналитический метод	0,10	—
50	500331,06	1274108,25	Аналитический метод	0,10	—
51	500331,61	1274108,09	Аналитический метод	0,10	—
52	500332,34	1274108,39	Аналитический метод	0,10	—
53	500332,47	1274108,86	Аналитический метод	0,10	—
54	500333,10	1274109,01	Аналитический метод	0,10	—
55	500351,75	1274122,08	Аналитический метод	0,10	—
56	500372,47	1274136,65	Аналитический метод	0,10	—
57	500390,94	1274151,91	Аналитический метод	0,10	—
58	500392,78	1274153,34	Аналитический метод	0,10	—
59	500426,26	1274178,02	Аналитический метод	0,10	—
60	500428,22	1274177,29	Аналитический метод	0,10	—
61	500429,80	1274178,38	Аналитический метод	0,10	—
62	500429,65	1274179,45	Аналитический метод	0,10	—
63	500430,52	1274179,65	Аналитический метод	0,10	—
64	500431,27	1274180,64	Аналитический метод	0,10	—
65	500431,10	1274181,50	Аналитический метод	0,10	—
66	500467,62	1274208,21	Аналитический метод	0,10	—
67	500468,45	1274207,71	Аналитический метод	0,10	—
68	500470,23	1274209,14	Аналитический метод	0,10	—
69	500470,69	1274209,03	Аналитический метод	0,10	—
70	500471,92	1274210,13	Аналитический метод	0,10	—
71	500471,74	1274211,17	Аналитический метод	0,10	—
72	500474,14	1274212,87	Аналитический метод	0,10	—
73	500499,69	1274198,64	Аналитический метод	0,10	—
74	500502,55	1274197,61	Аналитический метод	0,10	—
75	500504,81	1274196,55	Аналитический метод	0,10	—
76	500505,88	1274195,85	Аналитический метод	0,10	—
77	500506,75	1274194,84	Аналитический метод	0,10	—
78	500507,15	1274193,92	Аналитический метод	0,10	—
79	500507,89	1274192,98	Аналитический метод	0,10	—
80	500509,44	1274192,31	Аналитический метод	0,10	—
81	500510,32	1274192,17	Аналитический метод	0,10	—
82	500512,47	1274192,39	Аналитический метод	0,10	—
83	500512,27	1274194,38	Аналитический метод	0,10	—
84	500510,38	1274194,19	Аналитический метод	0,10	—
85	500510,00	1274194,25	Аналитический метод	0,10	—
86	500509,14	1274194,62	Аналитический метод	0,10	—
87	500508,88	1274194,95	Аналитический метод	0,10	—
88	500508,47	1274195,91	Аналитический метод	0,10	—
89	500507,22	1274197,36	Аналитический метод	0,10	—
90	500505,79	1274198,30	Аналитический метод	0,10	—
91	500503,31	1274199,46	Аналитический метод	0,10	—
92	500500,52	1274200,47	Аналитический метод	0,10	—
93	500475,95	1274214,15	Аналитический метод	0,10	—
94	500516,56	1274242,99	Аналитический метод	0,10	—
95	500517,45	1274242,53	Аналитический метод	0,10	—
96	500518,80	1274243,51	Аналитический метод	0,10	—
97	500518,87	1274243,98	Аналитический метод	0,10	—
98	500519,50	1274243,78	Аналитический метод	0,10	—
99	500520,90	1274244,83	Аналитический метод	0,10	—

<b>1</b>	<b>2</b>	<b>3</b>	<b>4</b>	<b>5</b>	<b>6</b>
100	500520,70	1274245,90	Аналитический метод	0,10	—
101	500562,59	1274275,19	Аналитический метод	0,10	—
102	500563,47	1274274,65	Аналитический метод	0,10	—
103	500564,85	1274275,70	Аналитический метод	0,10	—
104	500564,91	1274276,16	Аналитический метод	0,10	—
105	500565,54	1274275,97	Аналитический метод	0,10	—
106	500566,91	1274276,99	Аналитический метод	0,10	—
107	500566,74	1274278,09	Аналитический метод	0,10	—
108	500608,15	1274307,00	Аналитический метод	0,10	—
109	500608,95	1274306,64	Аналитический метод	0,10	—
110	500611,34	1274307,20	Аналитический метод	0,10	—
111	500611,99	1274309,04	Аналитический метод	0,10	—
112	500611,87	1274309,62	Аналитический метод	0,10	—
113	500652,42	1274338,29	Аналитический метод	0,10	—
114	500651,29	1274339,94	Аналитический метод	0,10	—
115	500639,53	1274332,14	Аналитический метод	0,10	—
116	500628,97	1274346,40	Аналитический метод	0,10	—
117	500621,52	1274340,45	Аналитический метод	0,10	—
118	500620,38	1274340,76	Аналитический метод	0,10	—
119	500618,24	1274338,95	Аналитический метод	0,10	—
120	500618,10	1274337,75	Аналитический метод	0,10	—
121	500576,71	1274308,78	Аналитический метод	0,10	—
122	500575,20	1274309,13	Аналитический метод	0,10	—
123	500572,63	1274307,26	Аналитический метод	0,10	—
124	500572,45	1274305,83	Аналитический метод	0,10	—
125	500530,72	1274276,84	Аналитический метод	0,10	—
126	500529,66	1274277,07	Аналитический метод	0,10	—
127	500526,14	1274275,76	Аналитический метод	0,10	—
128	500526,53	1274273,91	Аналитический метод	0,10	—
129	500493,25	1274250,78	Аналитический метод	0,10	—
130	500456,02	1274225,25	Аналитический метод	0,10	—
131	500453,11	1274226,87	Аналитический метод	0,10	—
132	500452,58	1274226,62	Аналитический метод	0,10	—
133	500451,72	1274228,08	Аналитический метод	0,10	—
134	500448,84	1274226,43	Аналитический метод	0,10	—
135	500450,03	1274224,19	Аналитический метод	0,10	—
136	500451,65	1274224,19	Аналитический метод	0,10	—
137	500452,98	1274224,66	Аналитический метод	0,10	—
138	500454,18	1274223,99	Аналитический метод	0,10	—
139	500441,28	1274215,14	Аналитический метод	0,10	—
140	500399,80	1274187,41	Аналитический метод	0,10	—
141	500356,00	1274159,87	Аналитический метод	0,10	—
142	500335,53	1274145,48	Аналитический метод	0,10	—
143	500315,82	1274131,54	Аналитический метод	0,10	—
144	500296,80	1274118,20	Аналитический метод	0,10	—
145	500296,18	1274117,49	Аналитический метод	0,10	—
146	500295,14	1274117,16	Аналитический метод	0,10	—
147	500294,65	1274116,24	Аналитический метод	0,10	—
148	500293,86	1274115,95	Аналитический метод	0,10	—
149	500271,97	1274097,96	Аналитический метод	0,10	—
150	500227,86	1274065,75	Аналитический метод	0,10	—
151	500183,91	1274033,81	Аналитический метод	0,10	—
1	500159,07	1274014,17	Аналитический метод	0,10	—
152	500457,97	1274224,16	Аналитический метод	0,10	—

<b>1</b>	<b>2</b>	<b>3</b>	<b>4</b>	<b>5</b>	<b>6</b>
153	500474,01	1274215,23	Аналитический метод	0,10	—
154	500516,02	1274245,05	Аналитический метод	0,10	—
155	500517,55	1274246,15	Аналитический метод	0,10	—
156	500519,03	1274247,18	Аналитический метод	0,10	—
157	500562,05	1274277,25	Аналитический метод	0,10	—
158	500563,60	1274278,33	Аналитический метод	0,10	—
159	500565,09	1274279,37	Аналитический метод	0,10	—
160	500607,47	1274308,96	Аналитический метод	0,10	—
161	500608,88	1274309,96	Аналитический метод	0,10	—
162	500638,14	1274330,66	Аналитический метод	0,10	—
163	500628,60	1274343,54	Аналитический метод	0,10	—
164	500622,22	1274338,45	Аналитический метод	0,10	—
165	500621,08	1274337,28	Аналитический метод	0,10	—
166	500620,11	1274337,68	Аналитический метод	0,10	—
167	500620,18	1274336,77	Аналитический метод	0,10	—
168	500577,23	1274306,72	Аналитический метод	0,10	—
169	500576,17	1274306,85	Аналитический метод	0,10	—
170	500576,17	1274306,04	Аналитический метод	0,10	—
171	500575,25	1274305,36	Аналитический метод	0,10	—
172	500574,46	1274305,73	Аналитический метод	0,10	—
173	500574,51	1274304,83	Аналитический метод	0,10	—
174	500531,25	1274274,76	Аналитический метод	0,10	—
175	500530,18	1274274,90	Аналитический метод	0,10	—
176	500530,18	1274274,04	Аналитический метод	0,10	—
177	500529,57	1274273,45	Аналитический метод	0,10	—
178	500528,72	1274273,67	Аналитический метод	0,10	—
179	500528,81	1274273,03	Аналитический метод	0,10	—
180	500494,39	1274249,14	Аналитический метод	0,10	—
152	500457,97	1274224,16	Аналитический метод	0,10	—
181	500842,34	1274768,86	Аналитический метод	0,10	—
182	500842,96	1274770,75	Аналитический метод	0,10	—
183	500841,94	1274771,09	Аналитический метод	0,10	—
184	500845,51	1274781,48	Аналитический метод	0,10	—
185	500845,38	1274782,47	Аналитический метод	0,10	—
186	500844,80	1274782,85	Аналитический метод	0,10	—
187	500848,04	1274791,80	Аналитический метод	0,10	—
188	500849,21	1274791,54	Аналитический метод	0,10	—
189	500852,06	1274799,30	Аналитический метод	0,10	—
190	500853,27	1274798,87	Аналитический метод	0,10	—
191	500853,95	1274800,75	Аналитический метод	0,10	—
192	500850,64	1274801,95	Аналитический метод	0,10	—
193	500849,85	1274801,78	Аналитический метод	0,10	—
194	500849,43	1274800,60	Аналитический метод	0,10	—
195	500849,72	1274799,76	Аналитический метод	0,10	—
196	500849,95	1274799,37	Аналитический метод	0,10	—
197	500847,93	1274793,88	Аналитический метод	0,10	—
198	500847,62	1274793,94	Аналитический метод	0,10	—
199	500846,75	1274793,76	Аналитический метод	0,10	—
200	500846,36	1274793,03	Аналитический метод	0,10	—
201	500842,74	1274783,03	Аналитический метод	0,10	—
202	500842,88	1274782,26	Аналитический метод	0,10	—
203	500843,13	1274781,63	Аналитический метод	0,10	—
204	500843,38	1274781,43	Аналитический метод	0,10	—
205	500839,79	1274771,00	Аналитический метод	0,10	—

<b>1</b>	<b>2</b>	<b>3</b>	<b>4</b>	<b>5</b>	<b>6</b>
206	500839,93	1274769,63	Аналитический метод	0,10	—
181	500842,34	1274768,86	Аналитический метод	0,10	—
207	500875,91	1274861,78	Аналитический метод	0,10	—
208	500873,53	1274862,55	Аналитический метод	0,10	—
209	500872,60	1274862,13	Аналитический метод	0,10	—
210	500872,59	1274860,76	Аналитический метод	0,10	—
211	500873,24	1274860,15	Аналитический метод	0,10	—
212	500863,85	1274833,94	Аналитический метод	0,10	—
213	500863,64	1274833,82	Аналитический метод	0,10	—
214	500862,76	1274833,69	Аналитический метод	0,10	—
215	500861,30	1274832,40	Аналитический метод	0,10	—
216	500864,17	1274830,05	Аналитический метод	0,10	—
217	500865,36	1274831,59	Аналитический метод	0,10	—
218	500864,72	1274832,14	Аналитический метод	0,10	—
219	500865,48	1274832,56	Аналитический метод	0,10	—
207	500875,91	1274861,78	Аналитический метод	0,10	—
220	501062,15	1275395,05	Аналитический метод	0,10	—
221	501063,14	1275396,79	Аналитический метод	0,10	—
222	501061,68	1275397,62	Аналитический метод	0,10	—
223	501062,04	1275397,92	Аналитический метод	0,10	—
224	501080,37	1275448,53	Аналитический метод	0,10	—
225	501080,50	1275449,25	Аналитический метод	0,10	—
226	501080,50	1275449,80	Аналитический метод	0,10	—
227	501081,78	1275449,59	Аналитический метод	0,10	—
228	501082,11	1275451,55	Аналитический метод	0,10	—
229	501080,04	1275451,91	Аналитический метод	0,10	—
230	501079,09	1275451,91	Аналитический метод	0,10	—
231	501078,39	1275451,21	Аналитический метод	0,10	—
232	501077,99	1275450,13	Аналитический метод	0,10	—
233	501078,48	1275449,36	Аналитический метод	0,10	—
234	501078,43	1275449,05	Аналитический метод	0,10	—
235	501060,34	1275399,10	Аналитический метод	0,10	—
236	501059,31	1275398,22	Аналитический метод	0,10	—
237	501059,41	1275396,98	Аналитический метод	0,10	—
238	501060,25	1275396,13	Аналитический метод	0,10	—
220	501062,15	1275395,05	Аналитический метод	0,10	—
239	501114,69	1275543,93	Аналитический метод	0,10	—
240	501115,32	1275545,83	Аналитический метод	0,10	—
241	501114,70	1275546,03	Аналитический метод	0,10	—
242	501125,96	1275579,06	Аналитический метод	0,10	—
243	501125,60	1275579,89	Аналитический метод	0,10	—
244	501126,37	1275580,48	Аналитический метод	0,10	—
245	501127,55	1275581,72	Аналитический метод	0,10	—
246	501128,34	1275582,97	Аналитический метод	0,10	—
247	501128,55	1275583,69	Аналитический метод	0,10	—
248	501127,73	1275584,68	Аналитический метод	0,10	—
249	501126,77	1275584,18	Аналитический метод	0,10	—
250	501125,73	1275583,52	Аналитический метод	0,10	—
251	501126,08	1275584,28	Аналитический метод	0,10	—
252	501127,32	1275585,20	Аналитический метод	0,10	—
253	501128,72	1275588,55	Аналитический метод	0,10	—
254	501133,91	1275603,41	Аналитический метод	0,10	—

<b>1</b>	<b>2</b>	<b>3</b>	<b>4</b>	<b>5</b>	<b>6</b>
255	501137,41	1275612,77	Аналитический метод	0,10	—
256	501138,63	1275615,38	Аналитический метод	0,10	—
257	501140,24	1275615,80	Аналитический метод	0,10	—
258	501140,37	1275617,21	Аналитический метод	0,10	—
259	501139,06	1275617,82	Аналитический метод	0,10	—
260	501139,14	1275618,04	Аналитический метод	0,10	—
261	501139,73	1275618,23	Аналитический метод	0,10	—
262	501150,00	1275648,41	Аналитический метод	0,10	—
263	501150,19	1275649,46	Аналитический метод	0,10	—
264	501150,34	1275649,64	Аналитический метод	0,10	—
265	501151,02	1275648,91	Аналитический метод	0,10	—
266	501152,46	1275650,25	Аналитический метод	0,10	—
267	501150,72	1275652,12	Аналитический метод	0,10	—
268	501149,06	1275651,22	Аналитический метод	0,10	—
269	501148,32	1275650,34	Аналитический метод	0,10	—
270	501148,06	1275648,91	Аналитический метод	0,10	—
271	501138,16	1275619,84	Аналитический метод	0,10	—
272	501137,25	1275619,55	Аналитический метод	0,10	—
273	501136,54	1275618,16	Аналитический метод	0,10	—
274	501137,15	1275616,88	Аналитический метод	0,10	—
275	501135,57	1275613,54	Аналитический метод	0,10	—
276	501132,03	1275604,09	Аналитический метод	0,10	—
277	501126,84	1275589,26	Аналитический метод	0,10	—
278	501125,71	1275586,52	Аналитический метод	0,10	—
279	501124,46	1275585,56	Аналитический метод	0,10	—
280	501123,38	1275583,15	Аналитический метод	0,10	—
281	501123,38	1275581,46	Аналитический метод	0,10	—
282	501123,78	1275580,76	Аналитический метод	0,10	—
283	501123,44	1275579,67	Аналитический метод	0,10	—
284	501123,81	1275578,96	Аналитический метод	0,10	—
285	501113,08	1275547,44	Аналитический метод	0,10	—
286	501112,72	1275547,53	Аналитический метод	0,10	—
287	501111,72	1275546,70	Аналитический метод	0,10	—
288	501111,69	1275545,34	Аналитический метод	0,10	—
289	501112,47	1275544,70	Аналитический метод	0,10	—
239	501114,69	1275543,93	Аналитический метод	0,10	—

### 3. Сведения о характерных точках части (частей) границы объекта

Обозначение характерных точек части границы	Координаты, м		Метод определения координат характерной точки	Средняя квадратическая погрешность положения характерной точки ( $M_i$ ), м	Описание обозначения точки на местности (при наличии)
	X	Y			
1	2	3	4	5	6
Часть № —					

# ОПИСАНИЕ МЕСТОПОЛОЖЕНИЯ ГРАНИЦ

Публичный сервитут объекта электросетевого хозяйства КЛ-0,4 кВ ТП №85 УО Инд, Инж Заводск; УО моста ч/з р.Пскову ул.Инд до Ипподр; УО оп.Аллейная и Инд; УО. Островск и пл.Жертв Революции  
(наименование объекта, местоположение границ которого описано (далее - объект))

План границ объекта (обзорная схема)



Масштаб 1:7000

**Используемые условные знаки и обозначения:**

- · — Объект электросетевого хозяйства
- · — Граница публичного сервитута объекта электросетевого хозяйства
- · — Обозначение и номер характерной точки границы публичного сервитута
- · — Граница муниципального образования, сведения о котором внесены в ЕГРН
- · — Граница населенного пункта, сведения о котором внесены в ЕГРН
- · — Граница и кадастровый номер кадастрового квартала
- · — Граница и обозначение земельного участка, сведения о котором внесены в ЕГРН


Кадастровый инженер \_\_\_\_\_  
Подпись \_\_\_\_\_ Огарков Ф.А.  
Дата 20.07.2023 г.  
Место для оттиска печати (при наличии) лица, составившего описание местоположения границ объекта



# ОПИСАНИЕ МЕСТОПОЛОЖЕНИЯ ГРАНИЦ

Публичный сервитут объекта электросетевого хозяйства КЛ-0,4 кВ ТП №85 УО Инд,Инж Заводск; УО моста ч/з р.Пскову ул.Инд доИпподр; УО оп.Аллейная и Инд; УО. Островск и пл.жертв Революции  
(наименование объекта, местоположение границ которого описано (далее - объект))

План границ объекта (лист1)

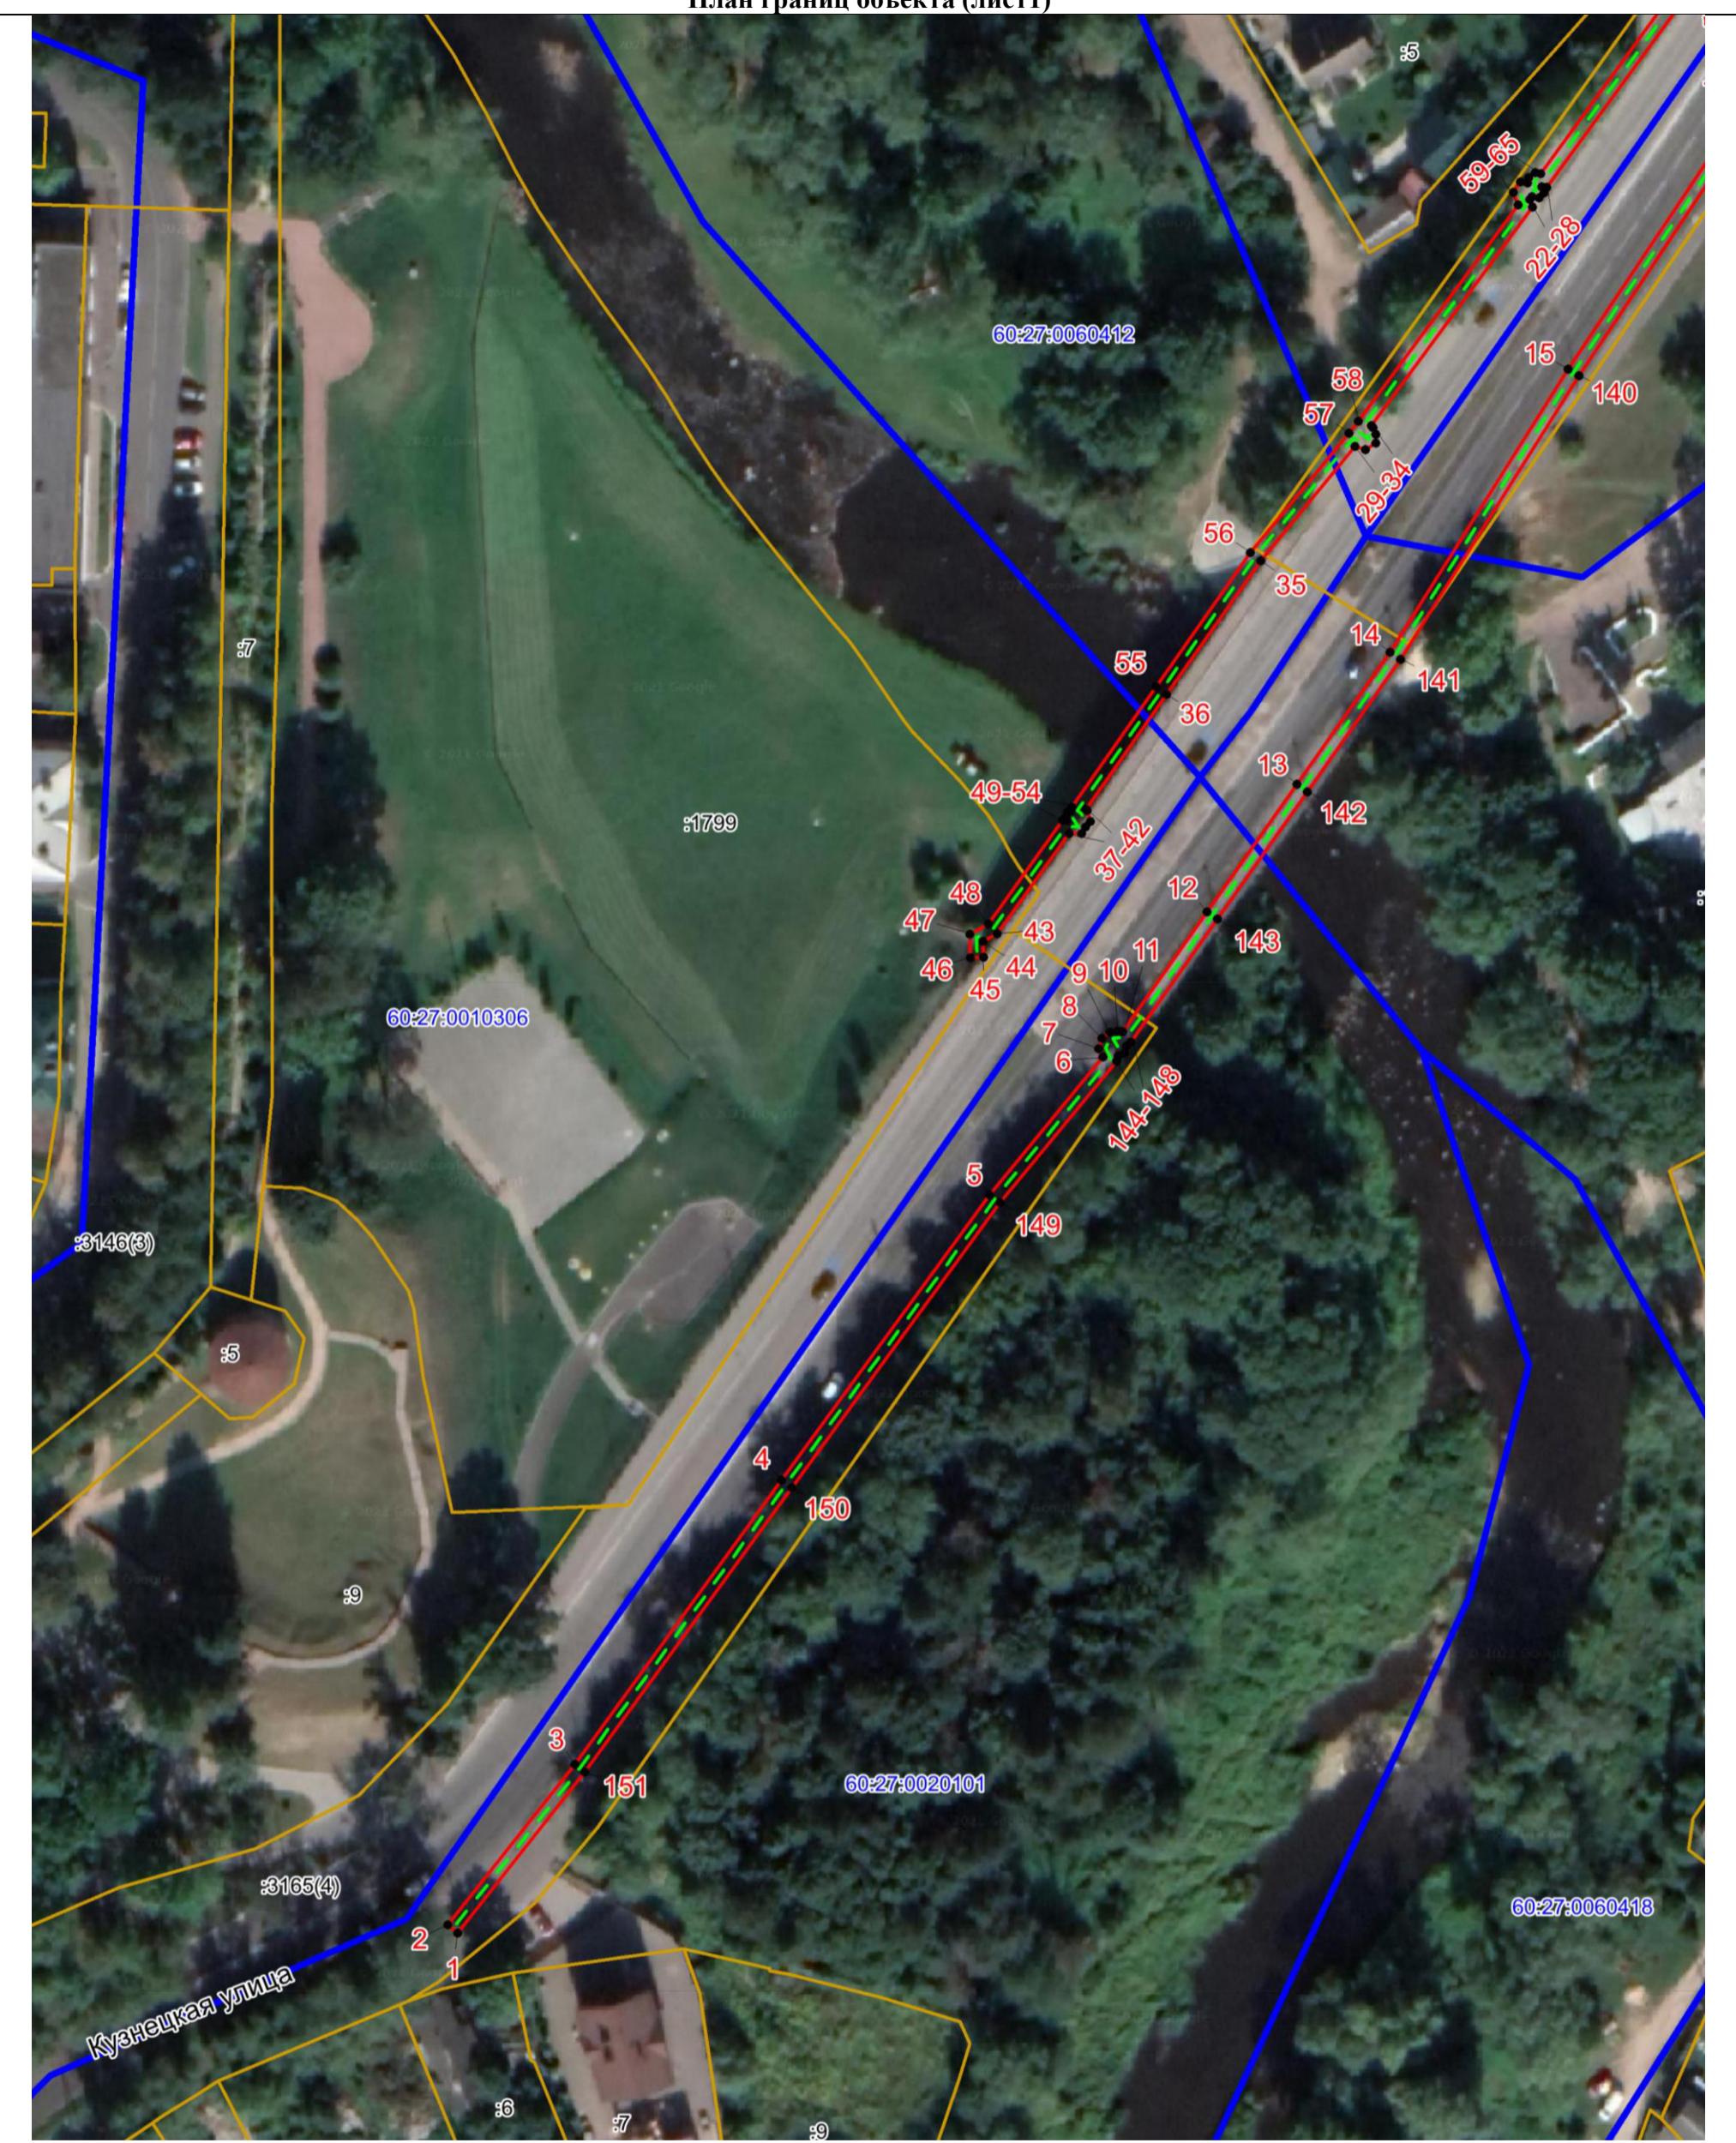

# ОПИСАНИЕ МЕСТОПОЛОЖЕНИЯ ГРАНИЦ

Публичный сервитут объекта электросетевого хозяйства КЛ-0,4 кВ ТП №85 УО Инд,Инж Заводск; УО моста ч/з р.Пскову ул.Инд доИпподр; УО оп.Аллейная и Инд; УО. Островск и пл.жертв Революции  
(наименование объекта, местоположение границ которого описано (далее - объект))

План границ объекта (лист2)



Масштаб 1:1000

Используемые условные знаки и обозначения:

- Объект электросетевого хозяйства
- Граница публичного сервитута объекта электросетевого хозяйства
- Обозначение и номер характерной точки границы публичного сервигута
- Граница муниципального образования, сведения о котором внесены в ЕГРН
- Граница населенного пункта, сведения о котором внесены в ЕГРН
- Граница и кадастровый номер кадастрового квартала
- Граница и обозначение земельного участка, сведения о котором внесены в ЕГРН

Кадастровый инженер

Подпись

Дата 20.07.2023

Место для оттиска печати (при наличии) лица, составившего описание местоположения границ объекта




Огарков Ф.А.

# ОПИСАНИЕ МЕСТОПОЛОЖЕНИЯ ГРАНИЦ

Публичный сервитут объекта электросетевого хозяйства КЛ-0,4 кВ ТП №85 УО Инд, Инж Заводск; УО моста ч/з р.Пскову ул.Инд до Ипподр; УО оп.Аллейная и Инд; УО. Островск и пл.Жертв Революции  
(наименование объекта, местоположение границ которого описано (далее - объект))

План границ объекта (лист3)

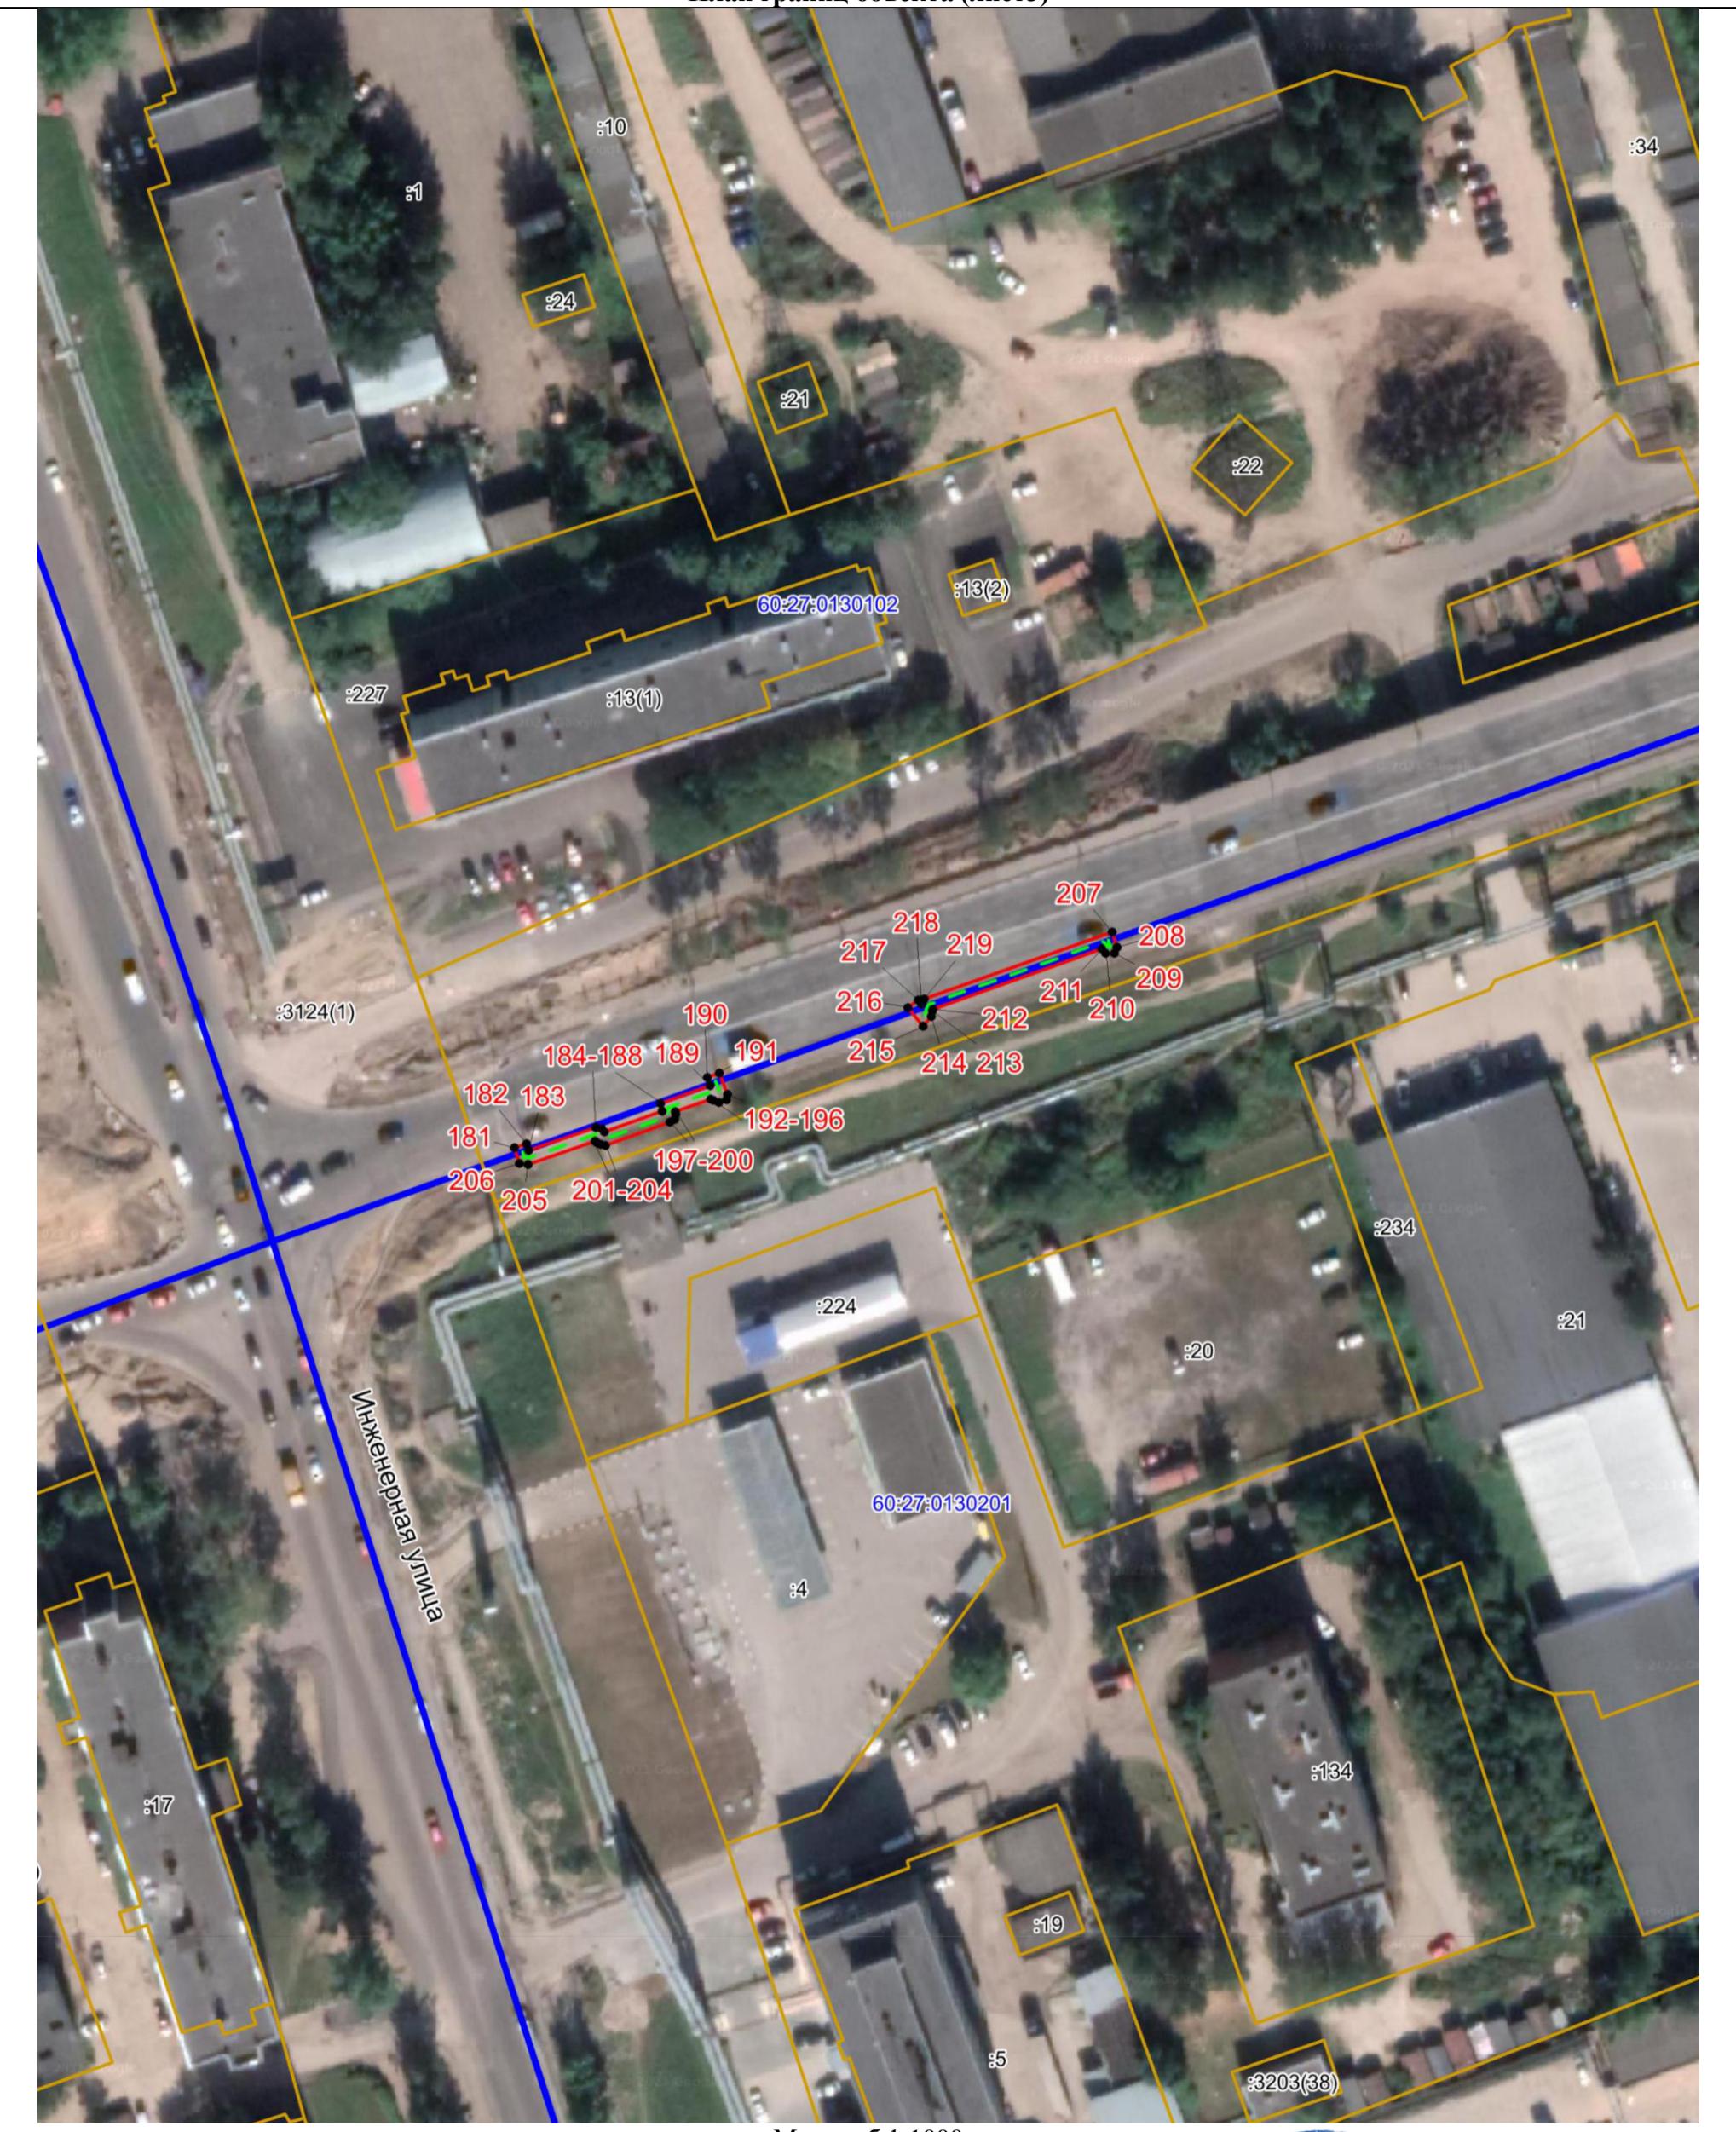

Масштаб 1:1000

Используемые условные знаки и обозначения:

- Объект электросетевого хозяйства
- Граница публичного сервитута объекта электросетевого хозяйства
- Обозначение и номер характерной точки границы публичного сервигута
- Граница муниципального образования, сведения о котором внесены в ЕГРН
- Граница населенного пункта, сведения о котором внесены в ЕГРН
- Граница и кадастровый номер кадастрового квартала
- Граница и обозначение земельного участка, сведения о котором внесены в ЕГРН

Кадастровый инженер

Подпись

Дата 20.07.2023

Место для оттиска печати (при наличии) лица, составившего описание местоположения границ объекта




Огарков Ф.А.

# ОПИСАНИЕ МЕСТОПОЛОЖЕНИЯ ГРАНИЦ

Публичный сервитут объекта электросетевого хозяйства КЛ-0,4 кВ ТП №85 УО Инд,Инж Заводск; УО моста ч/з р.Пскову ул.Инд доИпподр; УО оп.Аллейная и Инд; УО. Островск и пл.жертв Революции  
(наименование объекта, местоположение границ которого описано (далее - объект))


План границ объекта (лист 4)

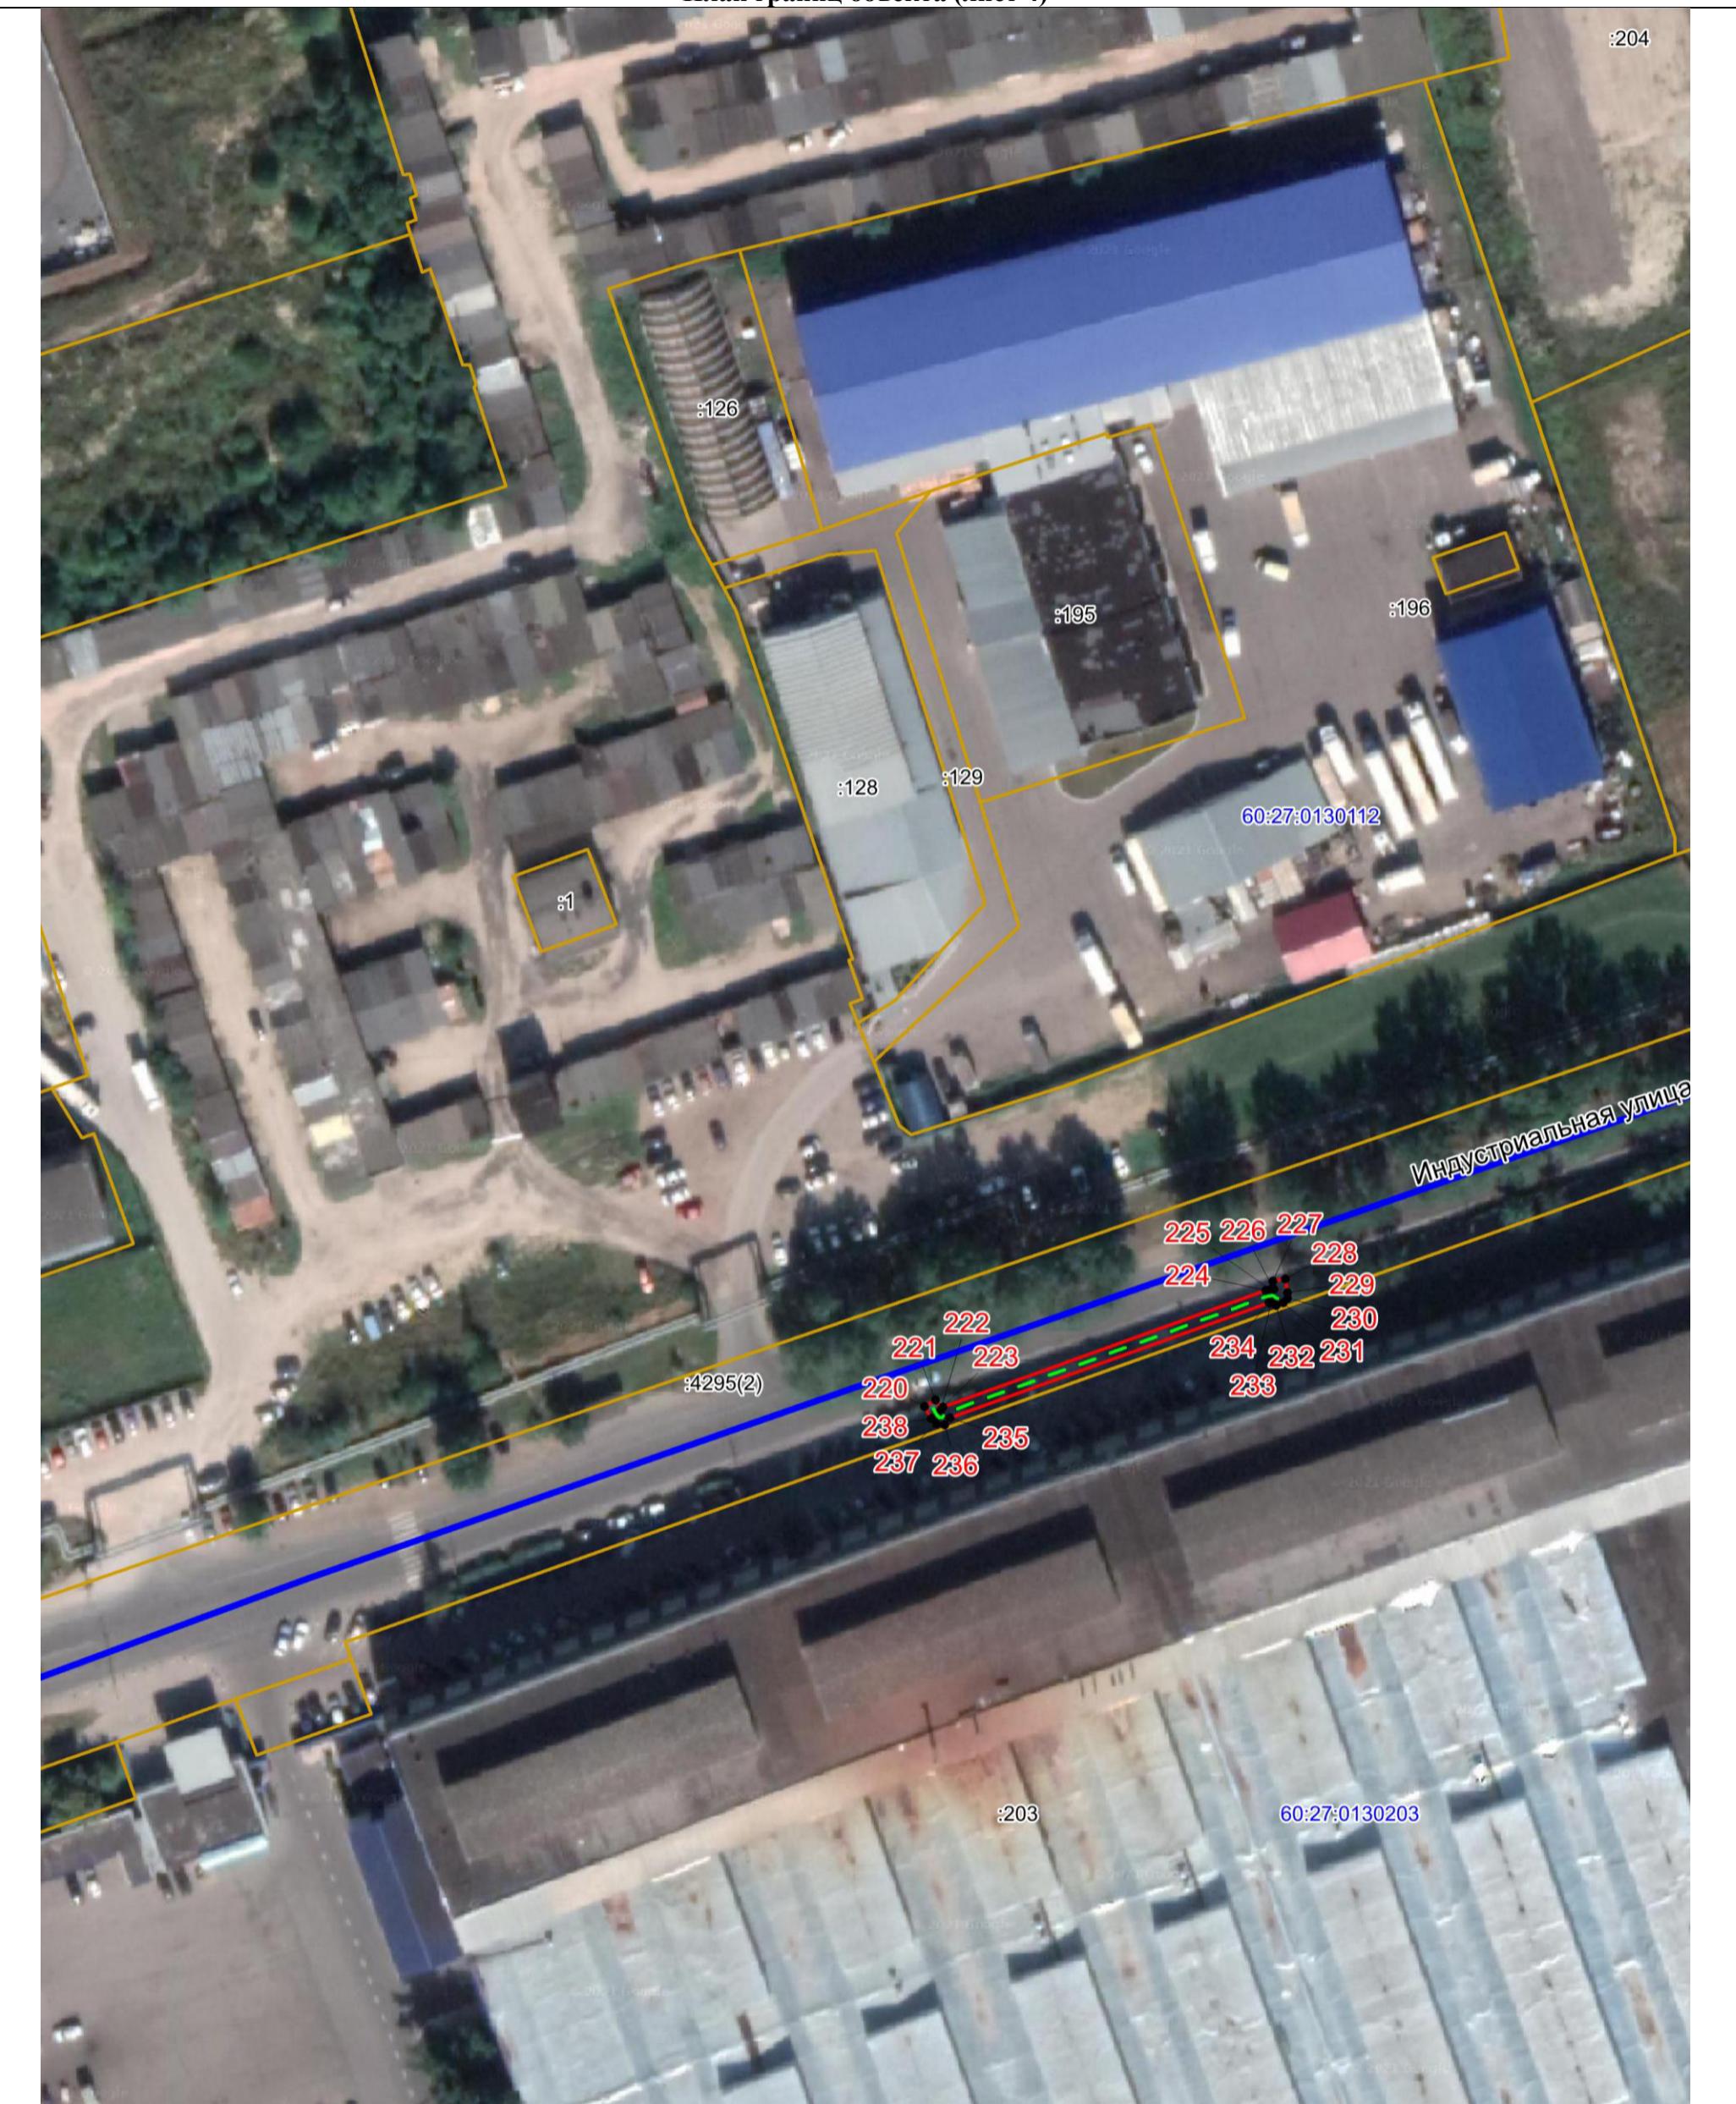

# ОПИСАНИЕ МЕСТОПОЛОЖЕНИЯ ГРАНИЦ

Публичный сервитут объекта электросетевого хозяйства КЛ-0,4 кВ ТП №85 УО Инд,Инж Заводск; УО моста ч/з р.Пскову ул.Инд доИпподр; УО оп.Аллейная и Инд; УО. Островск и пл.жертв Революции  
(наименование объекта, местоположение границ которого описано (далее - объект))

План границ объекта (лист 5)

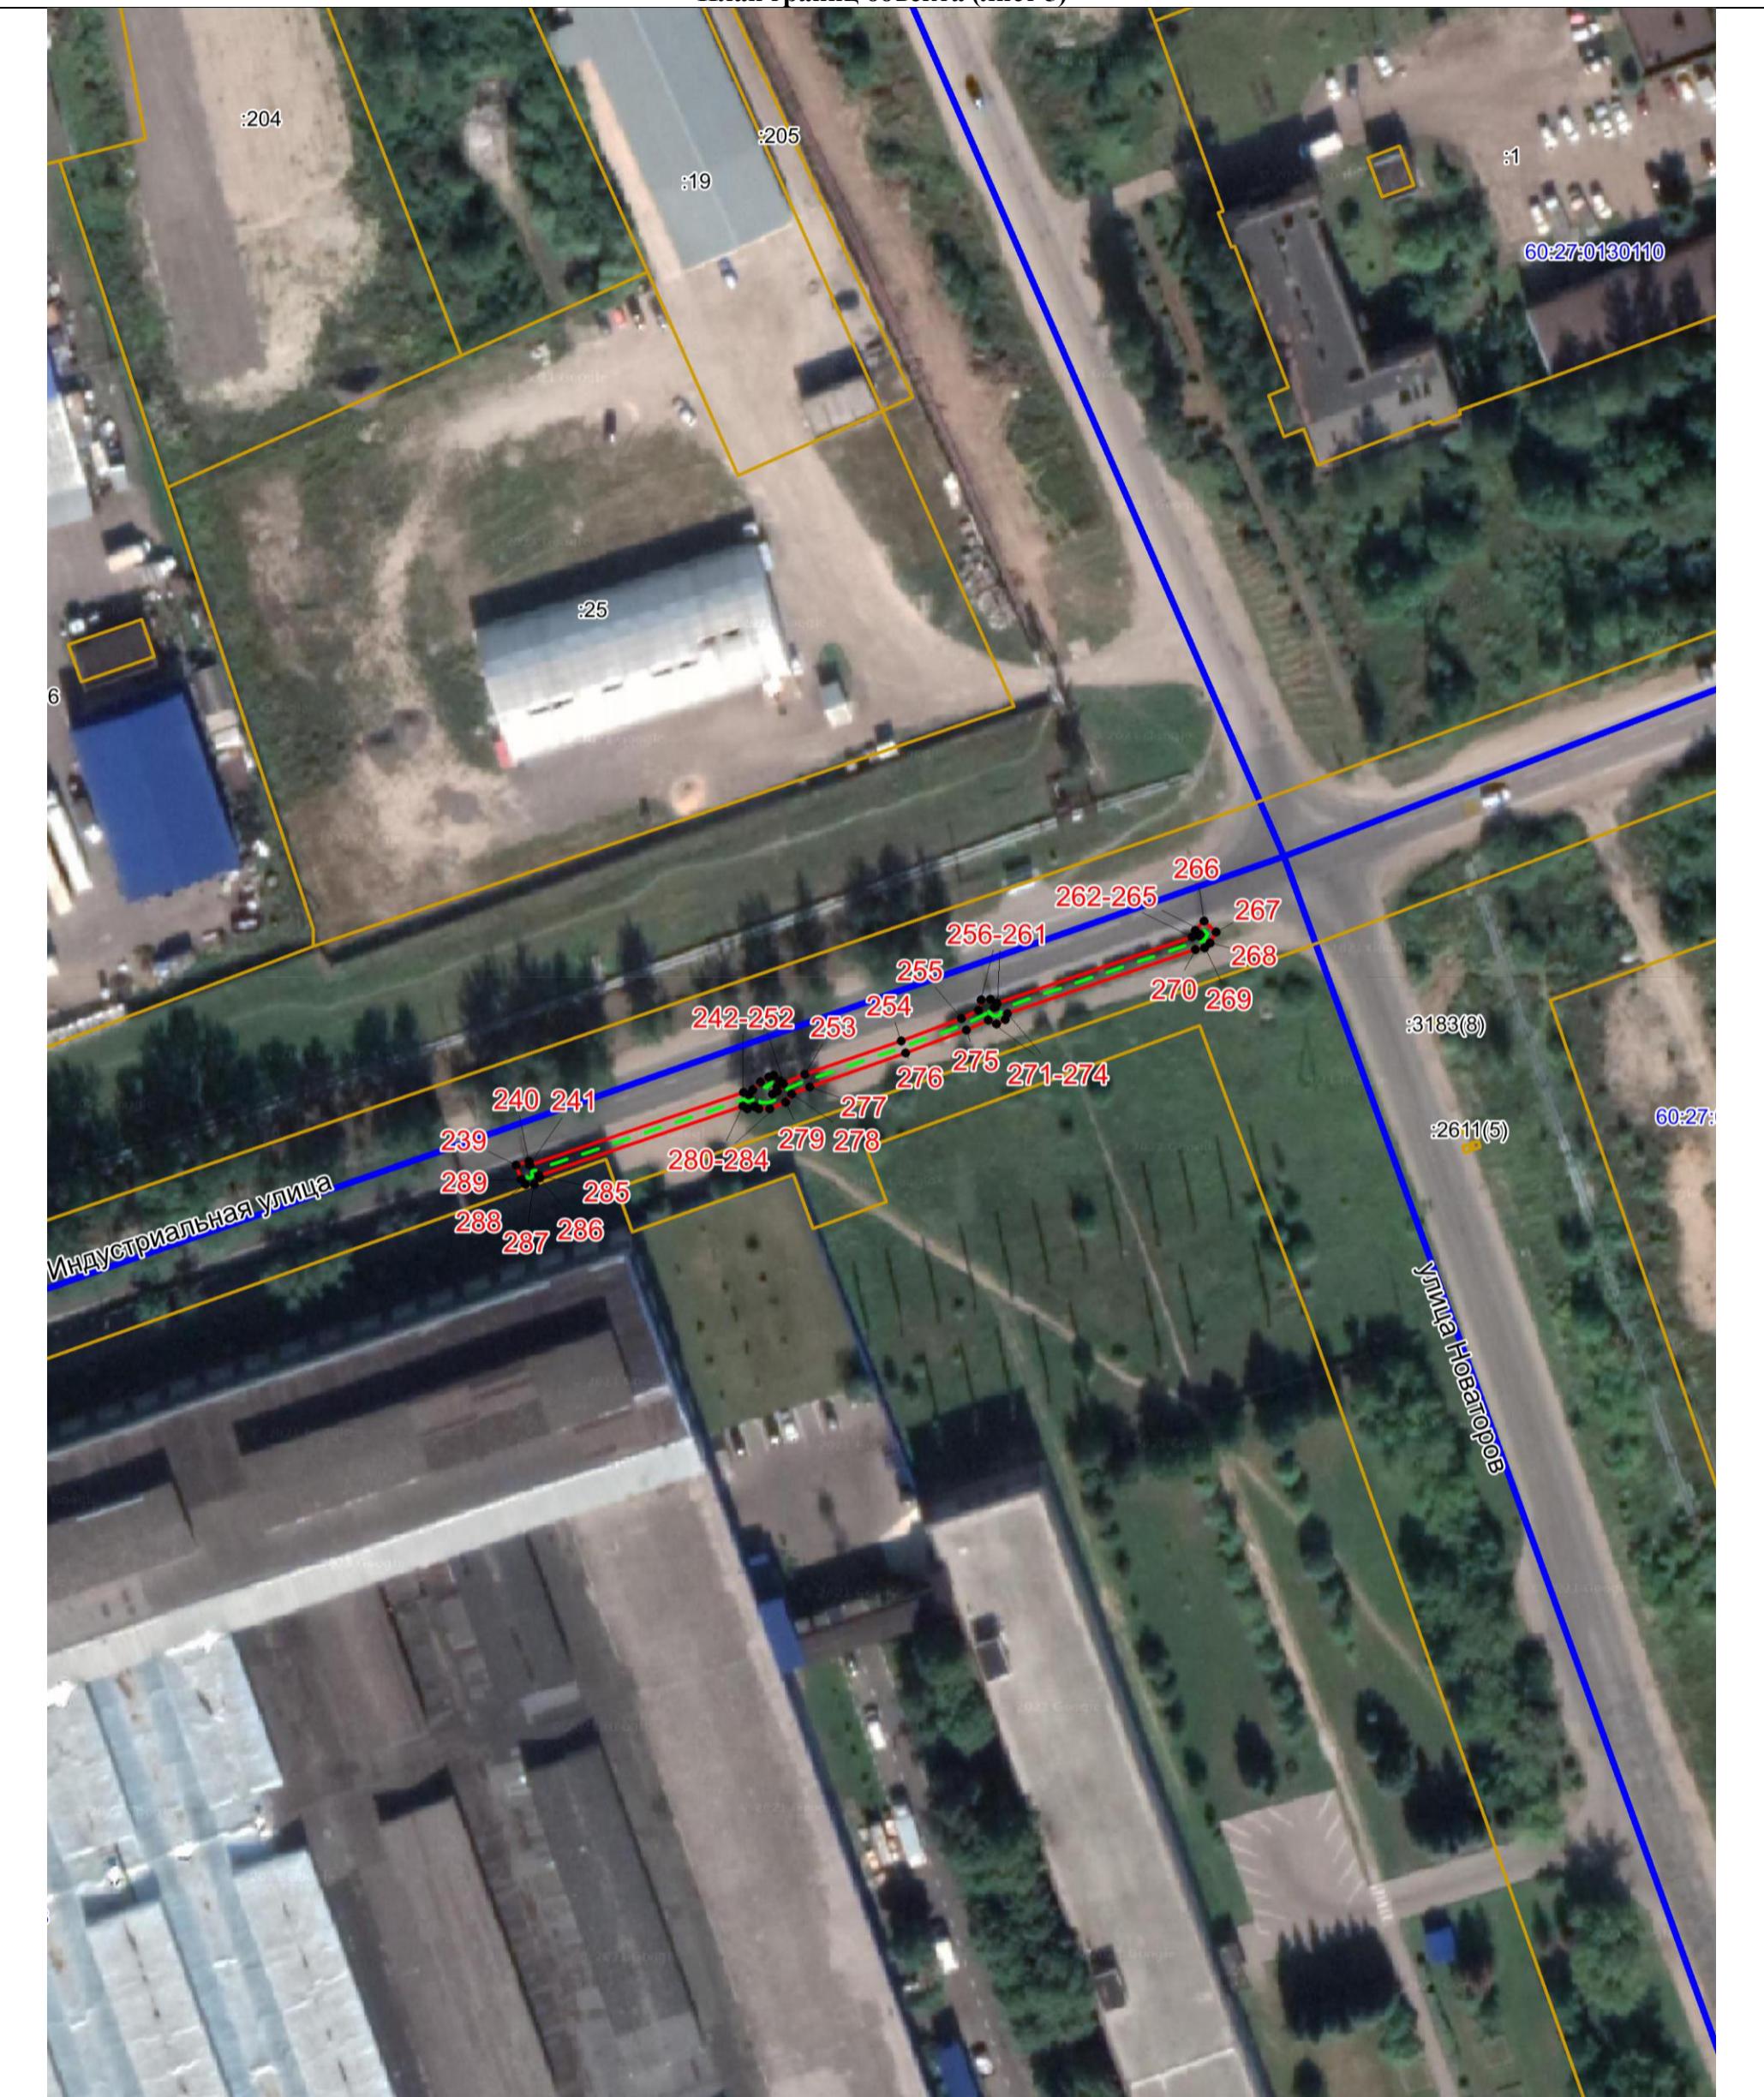

Масштаб 1:1000

## Используемые условные знаки и обозначения:

- Объект электросетевого хозяйства
- Граница публичного сервитута объекта электросетевого хозяйства
- — Обозначение и номер характерной точки границы публичного сервитута
- Граница муниципального образования, сведения о котором внесены в ЕГРН
- Граница населенного пункта, сведения о котором внесены в ЕГРН
- Граница и кадастровый номер кадастрового квартала
- Граница и обозначение земельного участка, сведения о котором внесены в ЕГРН

Кадастровый инженер

Подпись \_\_\_\_\_

Дата 20.07.2023

Место для оттиска печати (при наличии) лица, составившего описание местоположения



Огарков Ф.А.