

ОПИСАНИЕ МЕСТОПОЛОЖЕНИЯ ГРАНИЦ

Публичный сервитут объекта электросетевого хозяйства КЛ-0,4 кВ ТП194 НОул.Западной;
ТП194-УО д.15,17Западная; УО. д.65 Коммун,д.13,15 Западная; УО Коммунальная,63; УО
д.46,44,42 ул.Кузб див д.23 Западная

(наименование объекта, местоположение границ которого описано (далее - объект))

Сведения об объекте		
№ п/п	Характеристики объекта	Описание характеристик
1	2	3
1	Местоположение объекта	Псковская область, г. Псков
2	Площадь объекта ± величина погрешности определения площади ($P \pm \Delta P$)	2580±18 кв.м
3	Иные характеристики объекта	<p>Публичный сервитут под объект электросетевого хозяйства</p> <p>Цель установления: В соответствии со ст. 39.37 Земельного Кодекса Российской Федерации «Цели установления публичного сервитута». В порядке, предусмотренном настоящей главой, публичный сервитут устанавливается для использования земельных участков и (или) земель в следующих целях: п.1: строительство, реконструкция, эксплуатация, капитальный ремонт объектов электросетевого хозяйства, тепловых сетей, водопроводных сетей, сетей водоотведения, линий и сооружений связи, линейных объектов системы газоснабжения, нефтепроводов и нефтепродуктопроводов, их неотъемлемых технологических частей, если указанные объекты являются объектами федерального, регионального или местного значения, либо необходимы для организации электро-, газо-, тепло-, водоснабжения населения и водоотведения, подключения (технологического присоединения) к сетям инженерно-технического обеспечения, либо переносятся в связи с изъятием земельных участков, на которых они ранее располагались, для государственных или муниципальных нужд.</p> <p>Срок установления публичного сервитута - 49 лет. Сервитут устанавливается в пользу публичного акционерного общества "Россети Северо-Запад". Юридический адрес: 196247, г. Санкт-Петербург, площадь Конституции, дом 3, литер А, помещение 16Н, E-mail: main@pskovenergo.ru</p> <p>Наименование объекта публичного сервитута: КЛ-0,4 кВ ТП194 НОул.Западной; ТП194-УО д.15,17Западная; УО. д.65 Коммун,д.13,15 Западная; УО Коммунальная,63; УО д.46,44,42 ул.Кузб див д.23 Западная Кадастровый район: 60:27</p>

Сведения о местоположении границ объекта

1. Система координат МСК 60 (Зона-1)

2. Сведения о характерных точках границ объекта

Обозначение характерных точек границ	Координаты, м		Метод определения координат характерной точки	Средняя квадратическая погрешность положения характерной точки (M_t), м	Описание обозначения точки на местности (при наличии)
	X	Y			
1	2	3	4	5	6
1	500224,13	1269833,89	Аналитический метод	0,10	—
2	500225,90	1269832,61	Аналитический метод	0,10	—
3	500227,07	1269829,47	Аналитический метод	0,10	—
4	500231,26	1269829,47	Аналитический метод	0,10	—
5	500233,76	1269831,64	Аналитический метод	0,10	—
6	500233,64	1269841,61	Аналитический метод	0,10	—
7	500229,11	1269846,29	Аналитический метод	0,10	—
8	500222,79	1269854,34	Аналитический метод	0,10	—
9	500220,65	1269859,93	Аналитический метод	0,10	—
10	500226,91	1269866,89	Аналитический метод	0,10	—
11	500233,06	1269873,60	Аналитический метод	0,10	—
12	500234,80	1269876,43	Аналитический метод	0,10	—
13	500241,69	1269884,13	Аналитический метод	0,10	—
14	500239,92	1269887,15	Аналитический метод	0,10	—
15	500240,34	1269889,36	Аналитический метод	0,10	—
16	500238,37	1269889,73	Аналитический метод	0,10	—
17	500237,82	1269886,77	Аналитический метод	0,10	—
18	500239,23	1269884,38	Аналитический метод	0,10	—
19	500233,20	1269877,63	Аналитический метод	0,10	—
20	500231,46	1269874,80	Аналитический метод	0,10	—
21	500225,43	1269868,23	Аналитический метод	0,10	—
22	500219,58	1269861,73	Аналитический метод	0,10	—
23	500215,39	1269863,15	Аналитический метод	0,10	—
24	500212,55	1269862,73	Аналитический метод	0,10	—
25	500212,41	1269861,13	Аналитический метод	0,10	—
26	500213,08	1269860,88	Аналитический метод	0,10	—
27	500195,33	1269841,08	Аналитический метод	0,10	—
28	500194,28	1269840,97	Аналитический метод	0,10	—
29	500186,16	1269832,11	Аналитический метод	0,10	—
30	500178,47	1269839,89	Аналитический метод	0,10	—
31	500165,70	1269851,61	Аналитический метод	0,10	—
32	500161,94	1269849,27	Аналитический метод	0,10	—
33	500149,32	1269838,07	Аналитический метод	0,10	—
34	500135,57	1269839,90	Аналитический метод	0,10	—
35	500129,03	1269839,90	Аналитический метод	0,10	—
36	500127,94	1269840,48	Аналитический метод	0,10	—
37	500096,59	1269869,93	Аналитический метод	0,10	—
38	500121,13	1269895,18	Аналитический метод	0,10	—
39	500121,13	1269896,21	Аналитический метод	0,10	—
40	500122,44	1269896,17	Аналитический метод	0,10	—
41	500140,58	1269915,50	Аналитический метод	0,10	—
42	500155,22	1269903,44	Аналитический метод	0,10	—
43	500173,95	1269887,96	Аналитический метод	0,10	—
44	500175,22	1269889,50	Аналитический метод	0,10	—

1	2	3	4	5	6
45	500156,50	1269904,98	Аналитический метод	0,10	—
46	500139,58	1269918,92	Аналитический метод	0,10	—
47	500138,63	1269918,02	Аналитический метод	0,10	—
48	500138,63	1269916,36	Аналитический метод	0,10	—
49	500121,60	1269898,20	Аналитический метод	0,10	—
50	500119,13	1269898,29	Аналитический метод	0,10	—
51	500119,13	1269895,99	Аналитический метод	0,10	—
52	500097,04	1269873,26	Аналитический метод	0,10	—
53	500088,86	1269881,68	Аналитический метод	0,10	—
54	500085,46	1269884,86	Аналитический метод	0,10	—
55	500079,07	1269890,92	Аналитический метод	0,10	—
56	500081,79	1269894,50	Аналитический метод	0,10	—
57	500074,71	1269901,14	Аналитический метод	0,10	—
58	500097,17	1269923,99	Аналитический метод	0,10	—
59	500097,21	1269924,36	Аналитический метод	0,10	—
60	500122,97	1269950,99	Аналитический метод	0,10	—
61	500124,47	1269950,81	Аналитический метод	0,10	—
62	500124,98	1269951,36	Аналитический метод	0,10	—
63	500125,28	1269952,38	Аналитический метод	0,10	—
64	500125,52	1269952,68	Аналитический метод	0,10	—
65	500125,05	1269953,65	Аналитический метод	0,10	—
66	500151,28	1269980,29	Аналитический метод	0,10	—
67	500173,64	1270000,74	Аналитический метод	0,10	—
68	500175,24	1269999,88	Аналитический метод	0,10	—
69	500176,23	1270000,88	Аналитический метод	0,10	—
70	500175,73	1270002,22	Аналитический метод	0,10	—
71	500202,03	1270032,36	Аналитический метод	0,10	—
72	500202,29	1270032,36	Аналитический метод	0,10	—
73	500227,36	1270056,81	Аналитический метод	0,10	—
74	500225,97	1270058,25	Аналитический метод	0,10	—
75	500201,48	1270034,36	Аналитический метод	0,10	—
76	500201,13	1270034,36	Аналитический метод	0,10	—
77	500174,84	1270004,24	Аналитический метод	0,10	—
78	500173,85	1270004,24	Аналитический метод	0,10	—
79	500173,09	1270003,51	Аналитический метод	0,10	—
80	500173,25	1270003,10	Аналитический метод	0,10	—
81	500149,90	1269981,73	Аналитический метод	0,10	—
82	500122,65	1269954,05	Аналитический метод	0,10	—
83	500122,22	1269953,09	Аналитический метод	0,10	—
84	500096,58	1269926,56	Аналитический метод	0,10	—
85	500096,14	1269926,83	Аналитический метод	0,10	—
86	500095,40	1269926,06	Аналитический метод	0,10	—
87	500095,27	1269924,91	Аналитический метод	0,10	—
88	500073,41	1269902,67	Аналитический метод	0,10	—
89	500072,79	1269902,67	Аналитический метод	0,10	—
90	500071,97	1269902,24	Аналитический метод	0,10	—
91	500070,66	1269900,32	Аналитический метод	0,10	—
92	500071,70	1269899,38	Аналитический метод	0,10	—
93	500073,24	1269899,77	Аналитический метод	0,10	—
94	500079,10	1269894,26	Аналитический метод	0,10	—
95	500076,42	1269890,74	Аналитический метод	0,10	—
96	500077,78	1269889,30	Аналитический метод	0,10	—
97	500087,46	1269880,25	Аналитический метод	0,10	—
98	500091,09	1269876,51	Аналитический метод	0,10	—
99	500095,32	1269872,17	Аналитический метод	0,10	—

1	2	3	4	5	6
100	500092,20	1269868,97	Аналитический метод	0,10	—
101	500093,26	1269867,74	Аналитический метод	0,10	—
102	500094,75	1269868,27	Аналитический метод	0,10	—
103	500095,27	1269868,43	Аналитический метод	0,10	—
104	500127,35	1269838,27	Аналитический метод	0,10	—
105	500128,14	1269834,96	Аналитический метод	0,10	—
106	500129,94	1269834,96	Аналитический метод	0,10	—
107	500129,94	1269837,90	Аналитический метод	0,10	—
108	500135,44	1269837,90	Аналитический метод	0,10	—
109	500149,96	1269835,97	Аналитический метод	0,10	—
110	500163,14	1269847,67	Аналитический метод	0,10	—
111	500165,47	1269849,11	Аналитический метод	0,10	—
112	500177,09	1269838,45	Аналитический метод	0,10	—
113	500184,43	1269831,01	Аналитический метод	0,10	—
114	500175,92	1269821,96	Аналитический метод	0,10	—
115	500175,13	1269820,50	Аналитический метод	0,10	—
116	500172,54	1269816,79	Аналитический метод	0,10	—
117	500156,91	1269799,00	Аналитический метод	0,10	—
118	500155,06	1269799,00	Аналитический метод	0,10	—
119	500155,05	1269795,68	Аналитический метод	0,10	—
120	500156,42	1269795,39	Аналитический метод	0,10	—
121	500177,57	1269819,49	Аналитический метод	0,10	—
122	500178,33	1269820,60	Аналитический метод	0,10	—
123	500195,24	1269839,05	Аналитический метод	0,10	—
124	500196,29	1269839,17	Аналитический метод	0,10	—
125	500215,25	1269860,29	Аналитический метод	0,10	—
126	500219,01	1269858,63	Аналитический метод	0,10	—
127	500221,03	1269853,34	Аналитический метод	0,10	—
128	500227,60	1269844,97	Аналитический метод	0,10	—
129	500231,65	1269840,79	Аналитический метод	0,10	—
130	500231,75	1269832,54	Аналитический метод	0,10	—
131	500230,51	1269831,47	Аналитический метод	0,10	—
132	500228,46	1269831,47	Аналитический метод	0,10	—
133	500227,56	1269833,88	Аналитический метод	0,10	—
134	500225,29	1269835,50	Аналитический метод	0,10	—
1	500224,13	1269833,89	Аналитический метод	0,10	—
135	500529,64	1269791,25	Аналитический метод	0,10	—
136	500530,59	1269794,74	Аналитический метод	0,10	—
137	500528,66	1269795,27	Аналитический метод	0,10	—
138	500528,57	1269794,95	Аналитический метод	0,10	—
139	500498,76	1269797,83	Аналитический метод	0,10	—
140	500498,35	1269797,64	Аналитический метод	0,10	—
141	500463,22	1269800,73	Аналитический метод	0,10	—
142	500438,65	1269822,57	Аналитический метод	0,10	—
143	500437,59	1269825,00	Аналитический метод	0,10	—
144	500435,78	1269823,28	Аналитический метод	0,10	—
145	500416,09	1269842,61	Аналитический метод	0,10	—
146	500419,17	1269848,01	Аналитический метод	0,10	—
147	500442,76	1269875,61	Аналитический метод	0,10	—
148	500441,77	1269876,91	Аналитический метод	0,10	—
149	500463,03	1269901,57	Аналитический метод	0,10	—
150	500465,22	1269900,53	Аналитический метод	0,10	—
151	500466,25	1269901,90	Аналитический метод	0,10	—
152	500463,66	1269904,42	Аналитический метод	0,10	—

1	2	3	4	5	6
153	500463,04	1269903,77	Аналитический метод	0,10	—
154	500462,51	1269904,03	Аналитический метод	0,10	—
155	500461,91	1269903,33	Аналитический метод	0,10	—
156	500438,30	1269875,92	Аналитический метод	0,10	—
157	500439,47	1269874,87	Аналитический метод	0,10	—
158	500417,53	1269849,17	Аналитический метод	0,10	—
159	500414,15	1269843,24	Аналитический метод	0,10	—
160	500413,69	1269842,92	Аналитический метод	0,10	—
161	500404,47	1269851,11	Аналитический метод	0,10	—
162	500396,32	1269856,04	Аналитический метод	0,10	—
163	500394,19	1269858,36	Аналитический метод	0,10	—
164	500392,35	1269860,00	Аналитический метод	0,10	—
165	500384,63	1269863,15	Аналитический метод	0,10	—
166	500363,72	1269840,50	Аналитический метод	0,10	—
167	500362,83	1269839,42	Аналитический метод	0,10	—
168	500338,96	1269813,18	Аналитический метод	0,10	—
169	500338,84	1269812,49	Аналитический метод	0,10	—
170	500317,75	1269789,20	Аналитический метод	0,10	—
171	500315,48	1269784,25	Аналитический метод	0,10	—
172	500317,30	1269783,43	Аналитический метод	0,10	—
173	500319,44	1269788,09	Аналитический метод	0,10	—
174	500340,09	1269810,90	Аналитический метод	0,10	—
175	500341,76	1269810,69	Аналитический метод	0,10	—
176	500342,49	1269811,80	Аналитический метод	0,10	—
177	500341,54	1269813,06	Аналитический метод	0,10	—
178	500364,25	1269838,02	Аналитический метод	0,10	—
179	500365,98	1269837,20	Аналитический метод	0,10	—
180	500366,97	1269838,42	Аналитический метод	0,10	—
181	500365,89	1269839,90	Аналитический метод	0,10	—
182	500384,59	1269860,17	Аналитический метод	0,10	—
183	500385,85	1269859,24	Аналитический метод	0,10	—
184	500386,90	1269860,08	Аналитический метод	0,10	—
185	500391,27	1269858,28	Аналитический метод	0,10	—
186	500392,78	1269856,93	Аналитический метод	0,10	—
187	500395,04	1269854,48	Аналитический метод	0,10	—
188	500403,28	1269849,49	Аналитический метод	0,10	—
189	500413,88	1269840,03	Аналитический метод	0,10	—
190	500415,40	1269840,49	Аналитический метод	0,10	—
191	500435,13	1269821,14	Аналитический метод	0,10	—
192	500435,02	1269820,68	Аналитический метод	0,10	—
193	500436,45	1269819,35	Аналитический метод	0,10	—
194	500437,83	1269820,62	Аналитический метод	0,10	—
195	500460,46	1269800,49	Аналитический метод	0,10	—
196	500459,38	1269798,64	Аналитический метод	0,10	—
197	500460,66	1269797,56	Аналитический метод	0,10	—
198	500462,19	1269798,83	Аналитический метод	0,10	—
199	500496,61	1269795,78	Аналитический метод	0,10	—
200	500496,85	1269794,30	Аналитический метод	0,10	—
201	500499,55	1269793,78	Аналитический метод	0,10	—
202	500500,16	1269795,68	Аналитический метод	0,10	—
203	500527,66	1269793,02	Аналитический метод	0,10	—
204	500528,02	1269791,41	Аналитический метод	0,10	—
135	500529,64	1269791,25	Аналитический метод	0,10	—
205	500365,09	1269599,92	Аналитический метод	0,10	—

1	2	3	4	5	6
206	500365,79	1269600,96	Аналитический метод	0,10	—
207	500397,16	1269585,43	Аналитический метод	0,10	—
208	500428,53	1269570,49	Аналитический метод	0,10	—
209	500460,86	1269554,58	Аналитический метод	0,10	—
210	500491,74	1269539,87	Аналитический метод	0,10	—
211	500525,15	1269533,81	Аналитический метод	0,10	—
212	500557,84	1269530,77	Аналитический метод	0,10	—
213	500569,79	1269534,05	Аналитический метод	0,10	—
214	500572,03	1269551,90	Аналитический метод	0,10	—
215	500570,05	1269552,15	Аналитический метод	0,10	—
216	500567,97	1269535,63	Аналитический метод	0,10	—
217	500557,66	1269532,80	Аналитический метод	0,10	—
218	500525,41	1269535,79	Аналитический метод	0,10	—
219	500492,36	1269541,79	Аналитический метод	0,10	—
220	500461,73	1269556,38	Аналитический метод	0,10	—
221	500429,40	1269572,29	Аналитический метод	0,10	—
222	500398,03	1269587,23	Аналитический метод	0,10	—
223	500365,11	1269603,52	Аналитический метод	0,10	—
224	500363,44	1269601,02	Аналитический метод	0,10	—
205	500365,09	1269599,92	Аналитический метод	0,10	—


3. Сведения о характерных точках части (частей) границы объекта

Обозначение характерных точек части границы	Координаты, м		Метод определения координат характерной точки	Средняя квадратическая погрешность положения характерной точки (M_t), м	Описание обозначения точки на местности (при наличии)
	X	Y			
1	2	3	4	5	6
Часть № —					

ОПИСАНИЕ МЕСТОПОЛОЖЕНИЯ ГРАНИЦ

Публичный сервитут объекта электросетевого хозяйства КЛ-0,4 кВ ТП194 НОул.Западной; ТП194-УО д.15,17Западная; УО. д.65 Коммун,д.13,15
 Западная; УО Коммунальная,63; УО д.46,44,42 ул.Кузб див д.23 Западная
 (наименование объекта, местоположение границ которого описано (далее - объект))

План границ объекта

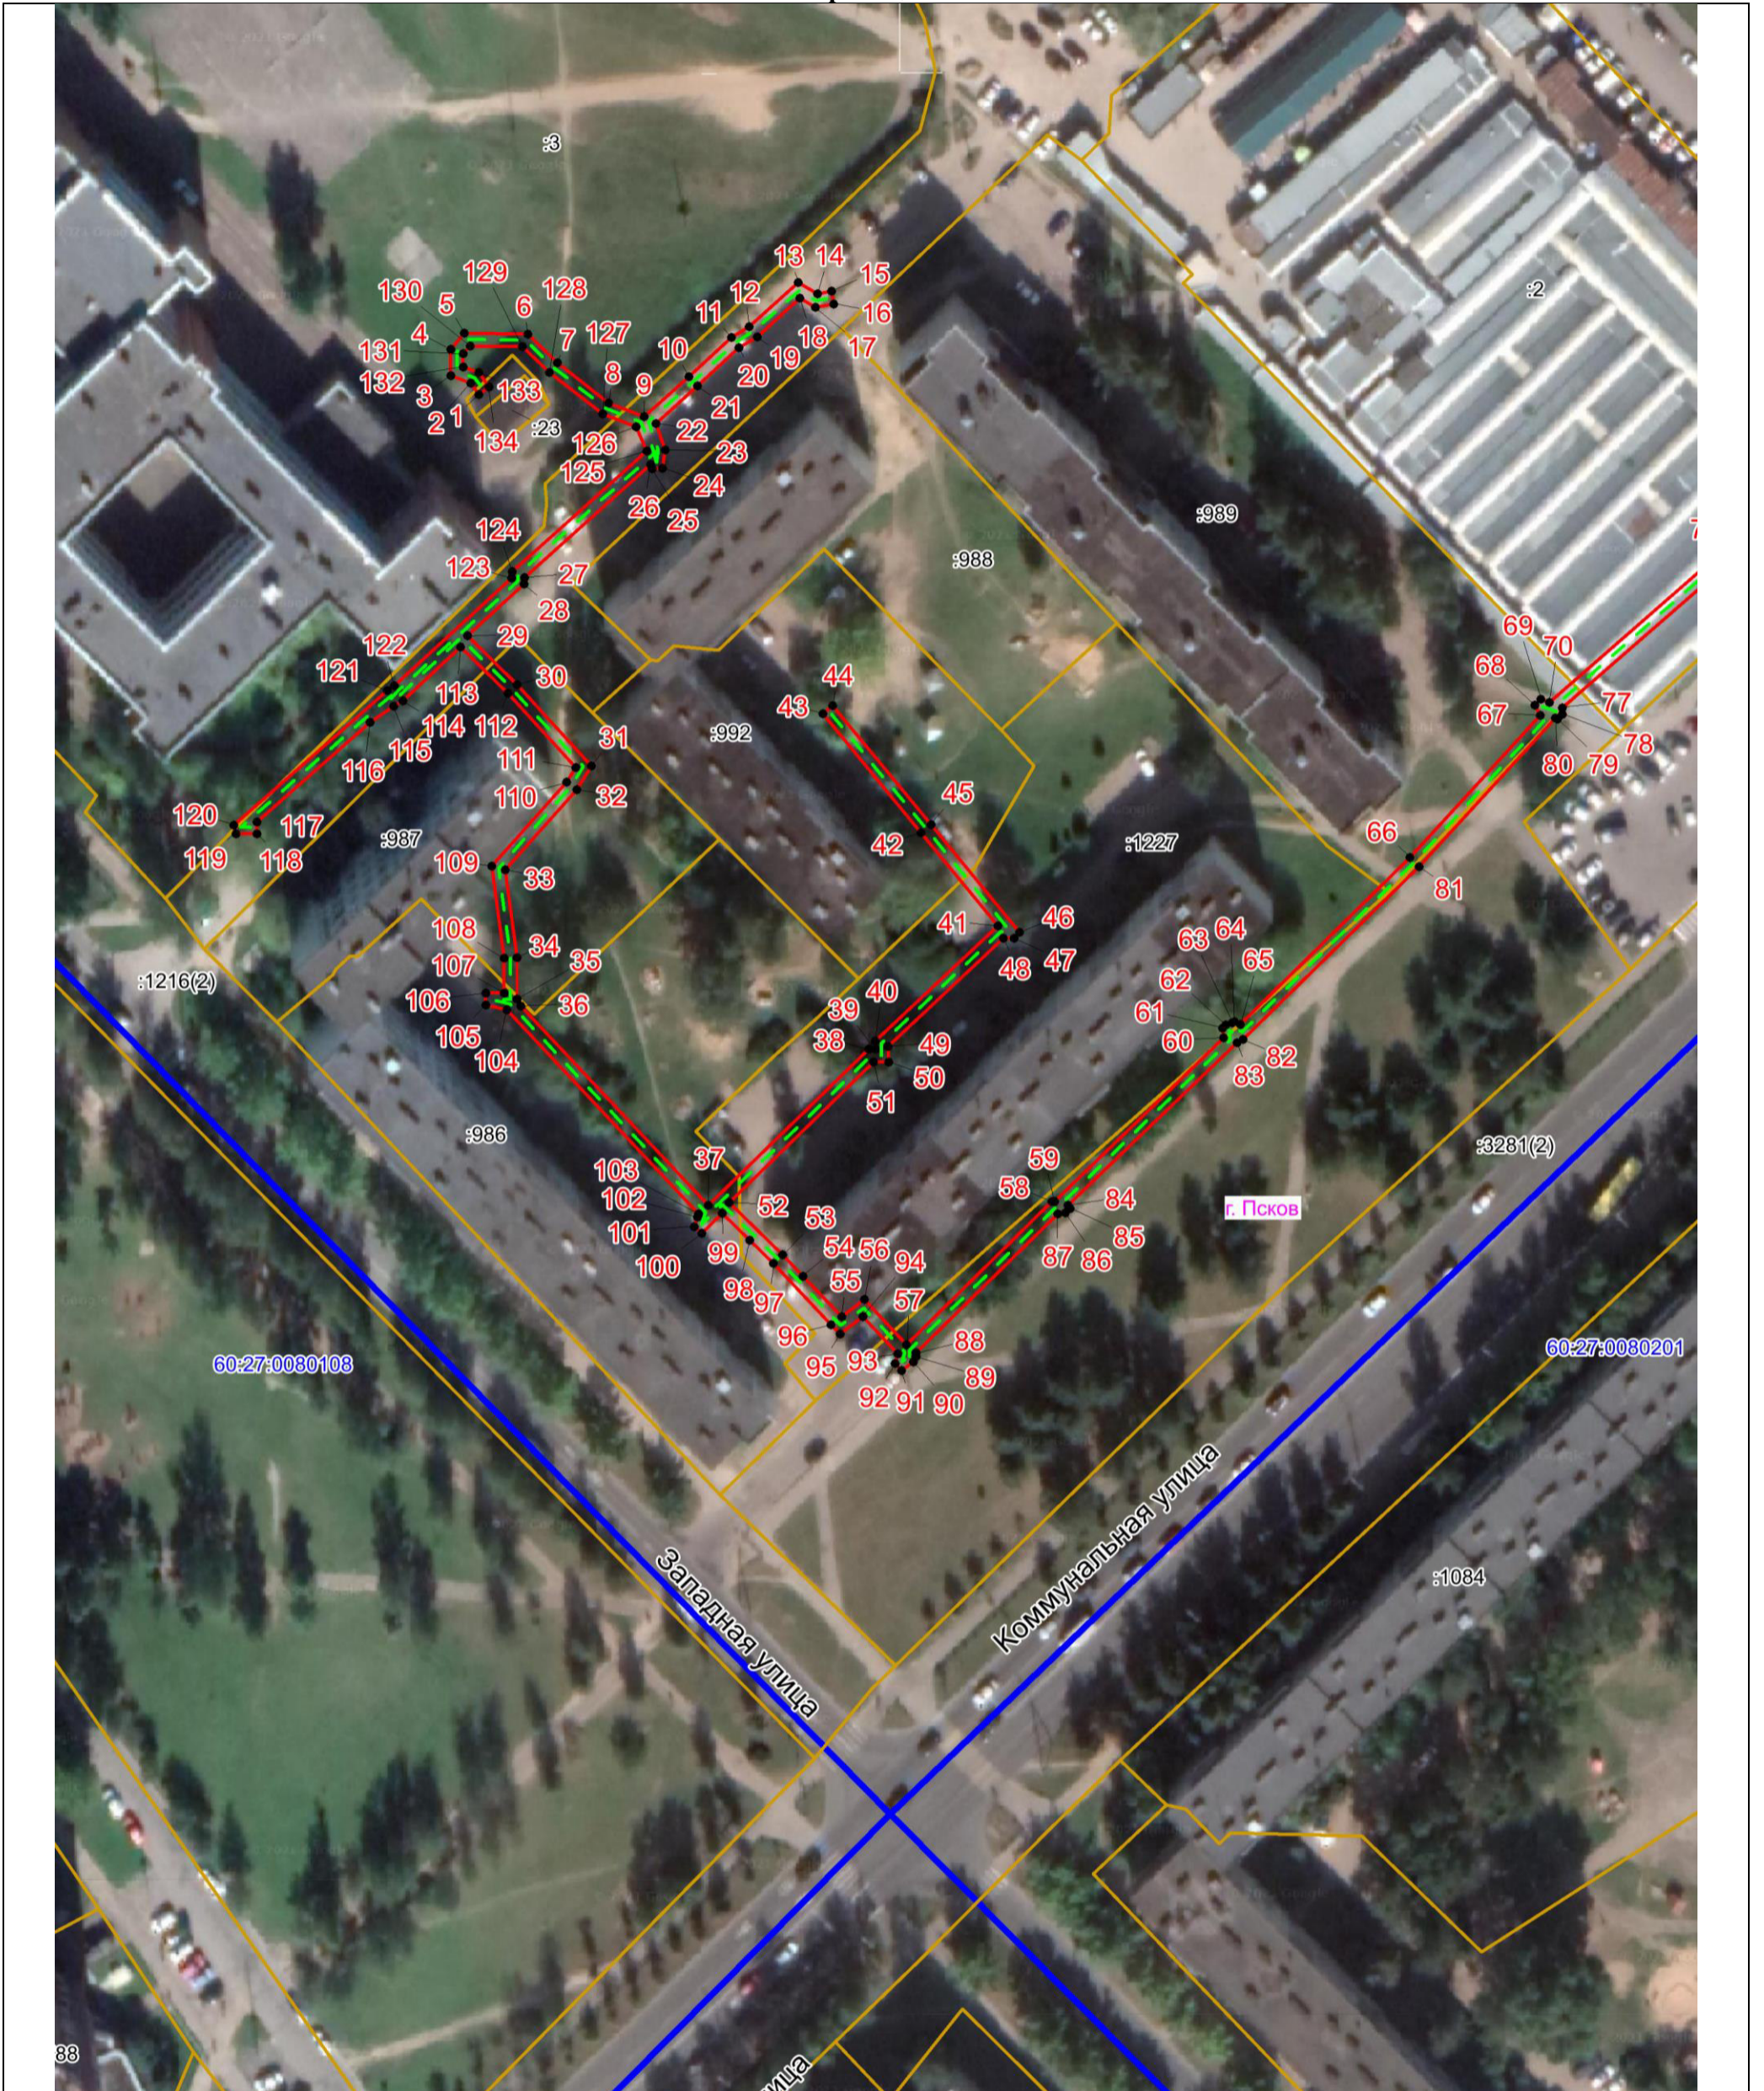

Масштаб 1:1000

Используемые условные знаки и обозначения:

- Объект электросетевого хозяйства
- Граница публичного сервитута объекта электросетевого хозяйства
- 1 Обозначение и номер характерной точки границы публичного сервитута
- Граница муниципального образования, сведения о котором внесены в ЕГРН
- Граница населенного пункта, сведения о котором внесены в ЕГРН
- 60:27:0900106 Граница и кадастровый номер кадастрового квартала
- :123 Граница и обозначение земельного участка, сведения о котором внесены в ЕГРН

Кадастровый инженер

Подпись _____

Дата 19.07.2023

Место для оттиска печати (при наличии) лица, составившего описание местоположения границ объекта




Огарков Ф.А.

ОПИСАНИЕ МЕСТОПОЛОЖЕНИЯ ГРАНИЦ

Публичный сервитут объекта электросетевого хозяйства КЛ-0,4 кВ ТП194 НОул.Западной; ТП194-УО д.15,17Западная; УО. д.65 Коммун,д.13,15
Западная; УО Коммунальная,63; УО д.46,44,42 ул.Кузб див д.23 Западная
(наименование объекта, местоположение границ которого описано (далее - объект))

План границ объекта

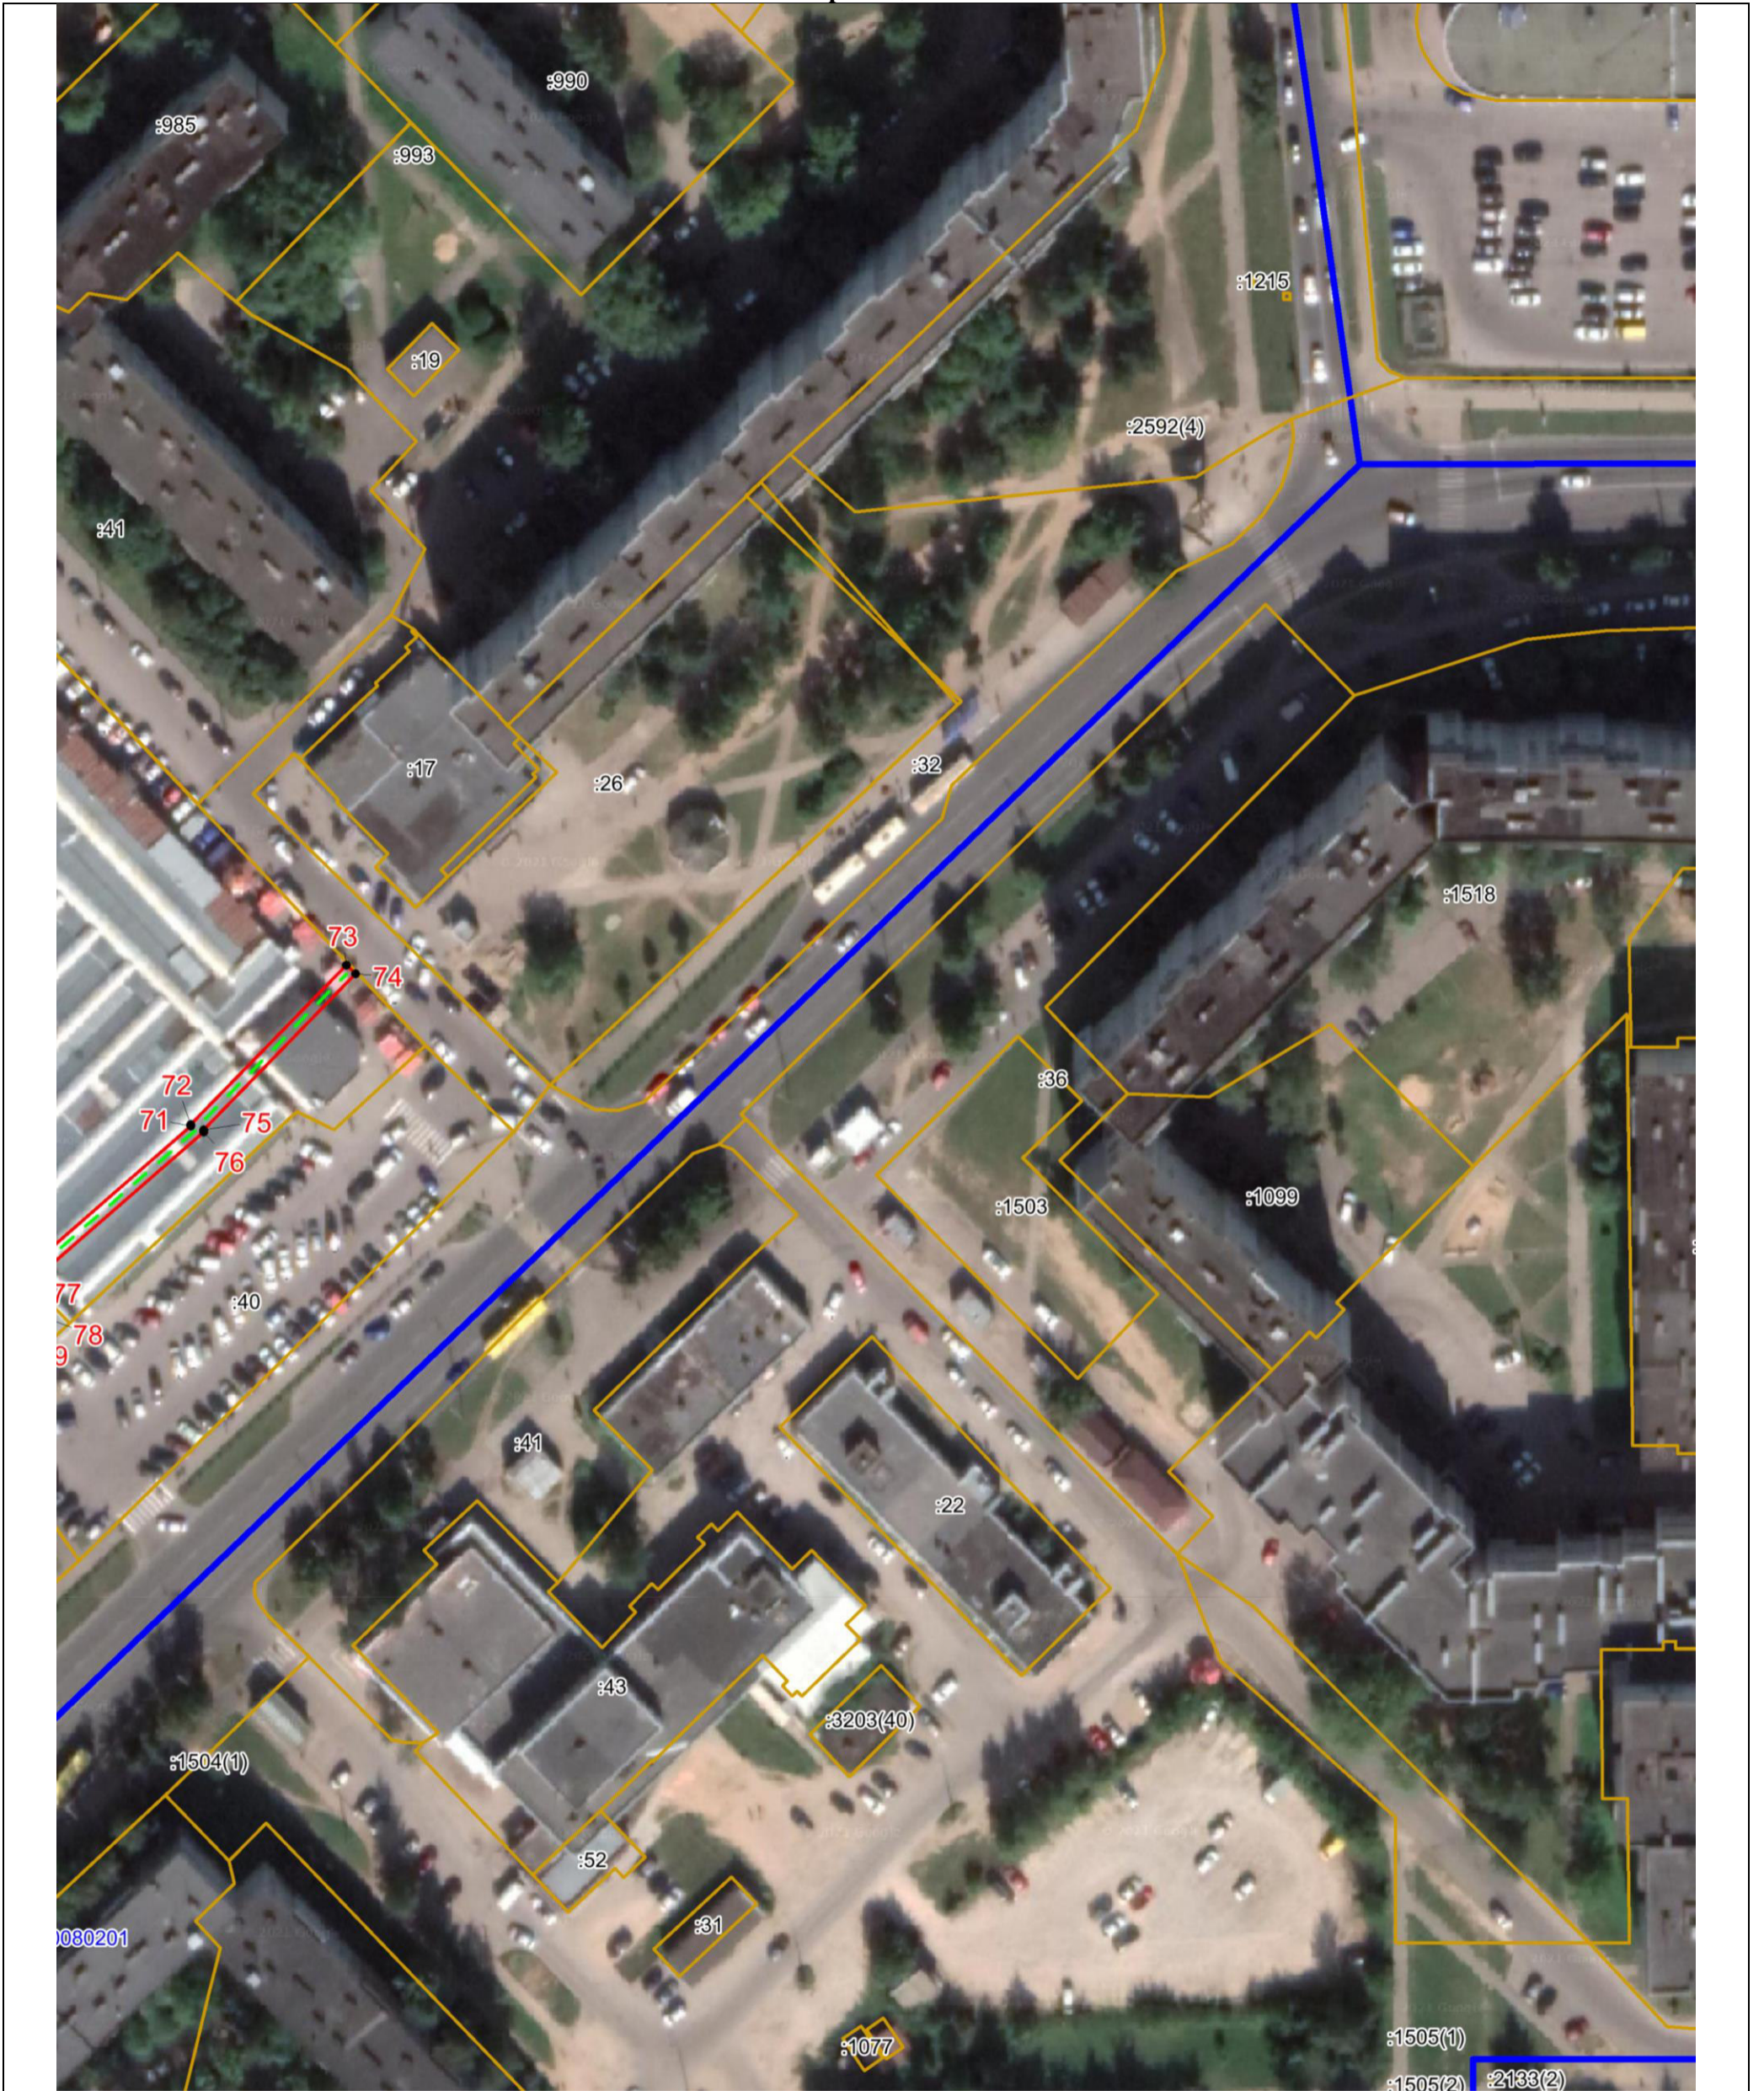

Масштаб 1:1000

Используемые условные знаки и обозначения:

- Объект электросетевого хозяйства
- Граница публичного сервитута объекта электросетевого хозяйства
- 1 Обозначение и номер характерной точки границы публичного сервитута
- Граница муниципального образования, сведения о котором внесены в ЕГРН
- Граница населенного пункта, сведения о котором внесены в ЕГРН
- 60:27:0900106 Граница и кадастровый номер кадастрового квартала
- :123 Граница и обозначение земельного участка, сведения о котором внесены в ЕГРН

Кадастровый инженер

Подпись _____

Дата 19.07.2023

Место для оттиска печати (при наличии) лица, составившего описание местоположения границ объекта




Огарков Ф.А.

ОПИСАНИЕ МЕСТОПОЛОЖЕНИЯ ГРАНИЦ

Публичный сервитут объекта электросетевого хозяйства КЛ-0,4 кВ ТП194 НОул.Западной; ТП194-УО д.15,17Западная; УО. д.65 Коммун,д.13,15
 Западная; УО Коммунальная,63; УО д.46,44,42 ул.Кузб див д.23 Западная
 (наименование объекта, местоположение границ которого описано (далее - объект))

План границ объекта

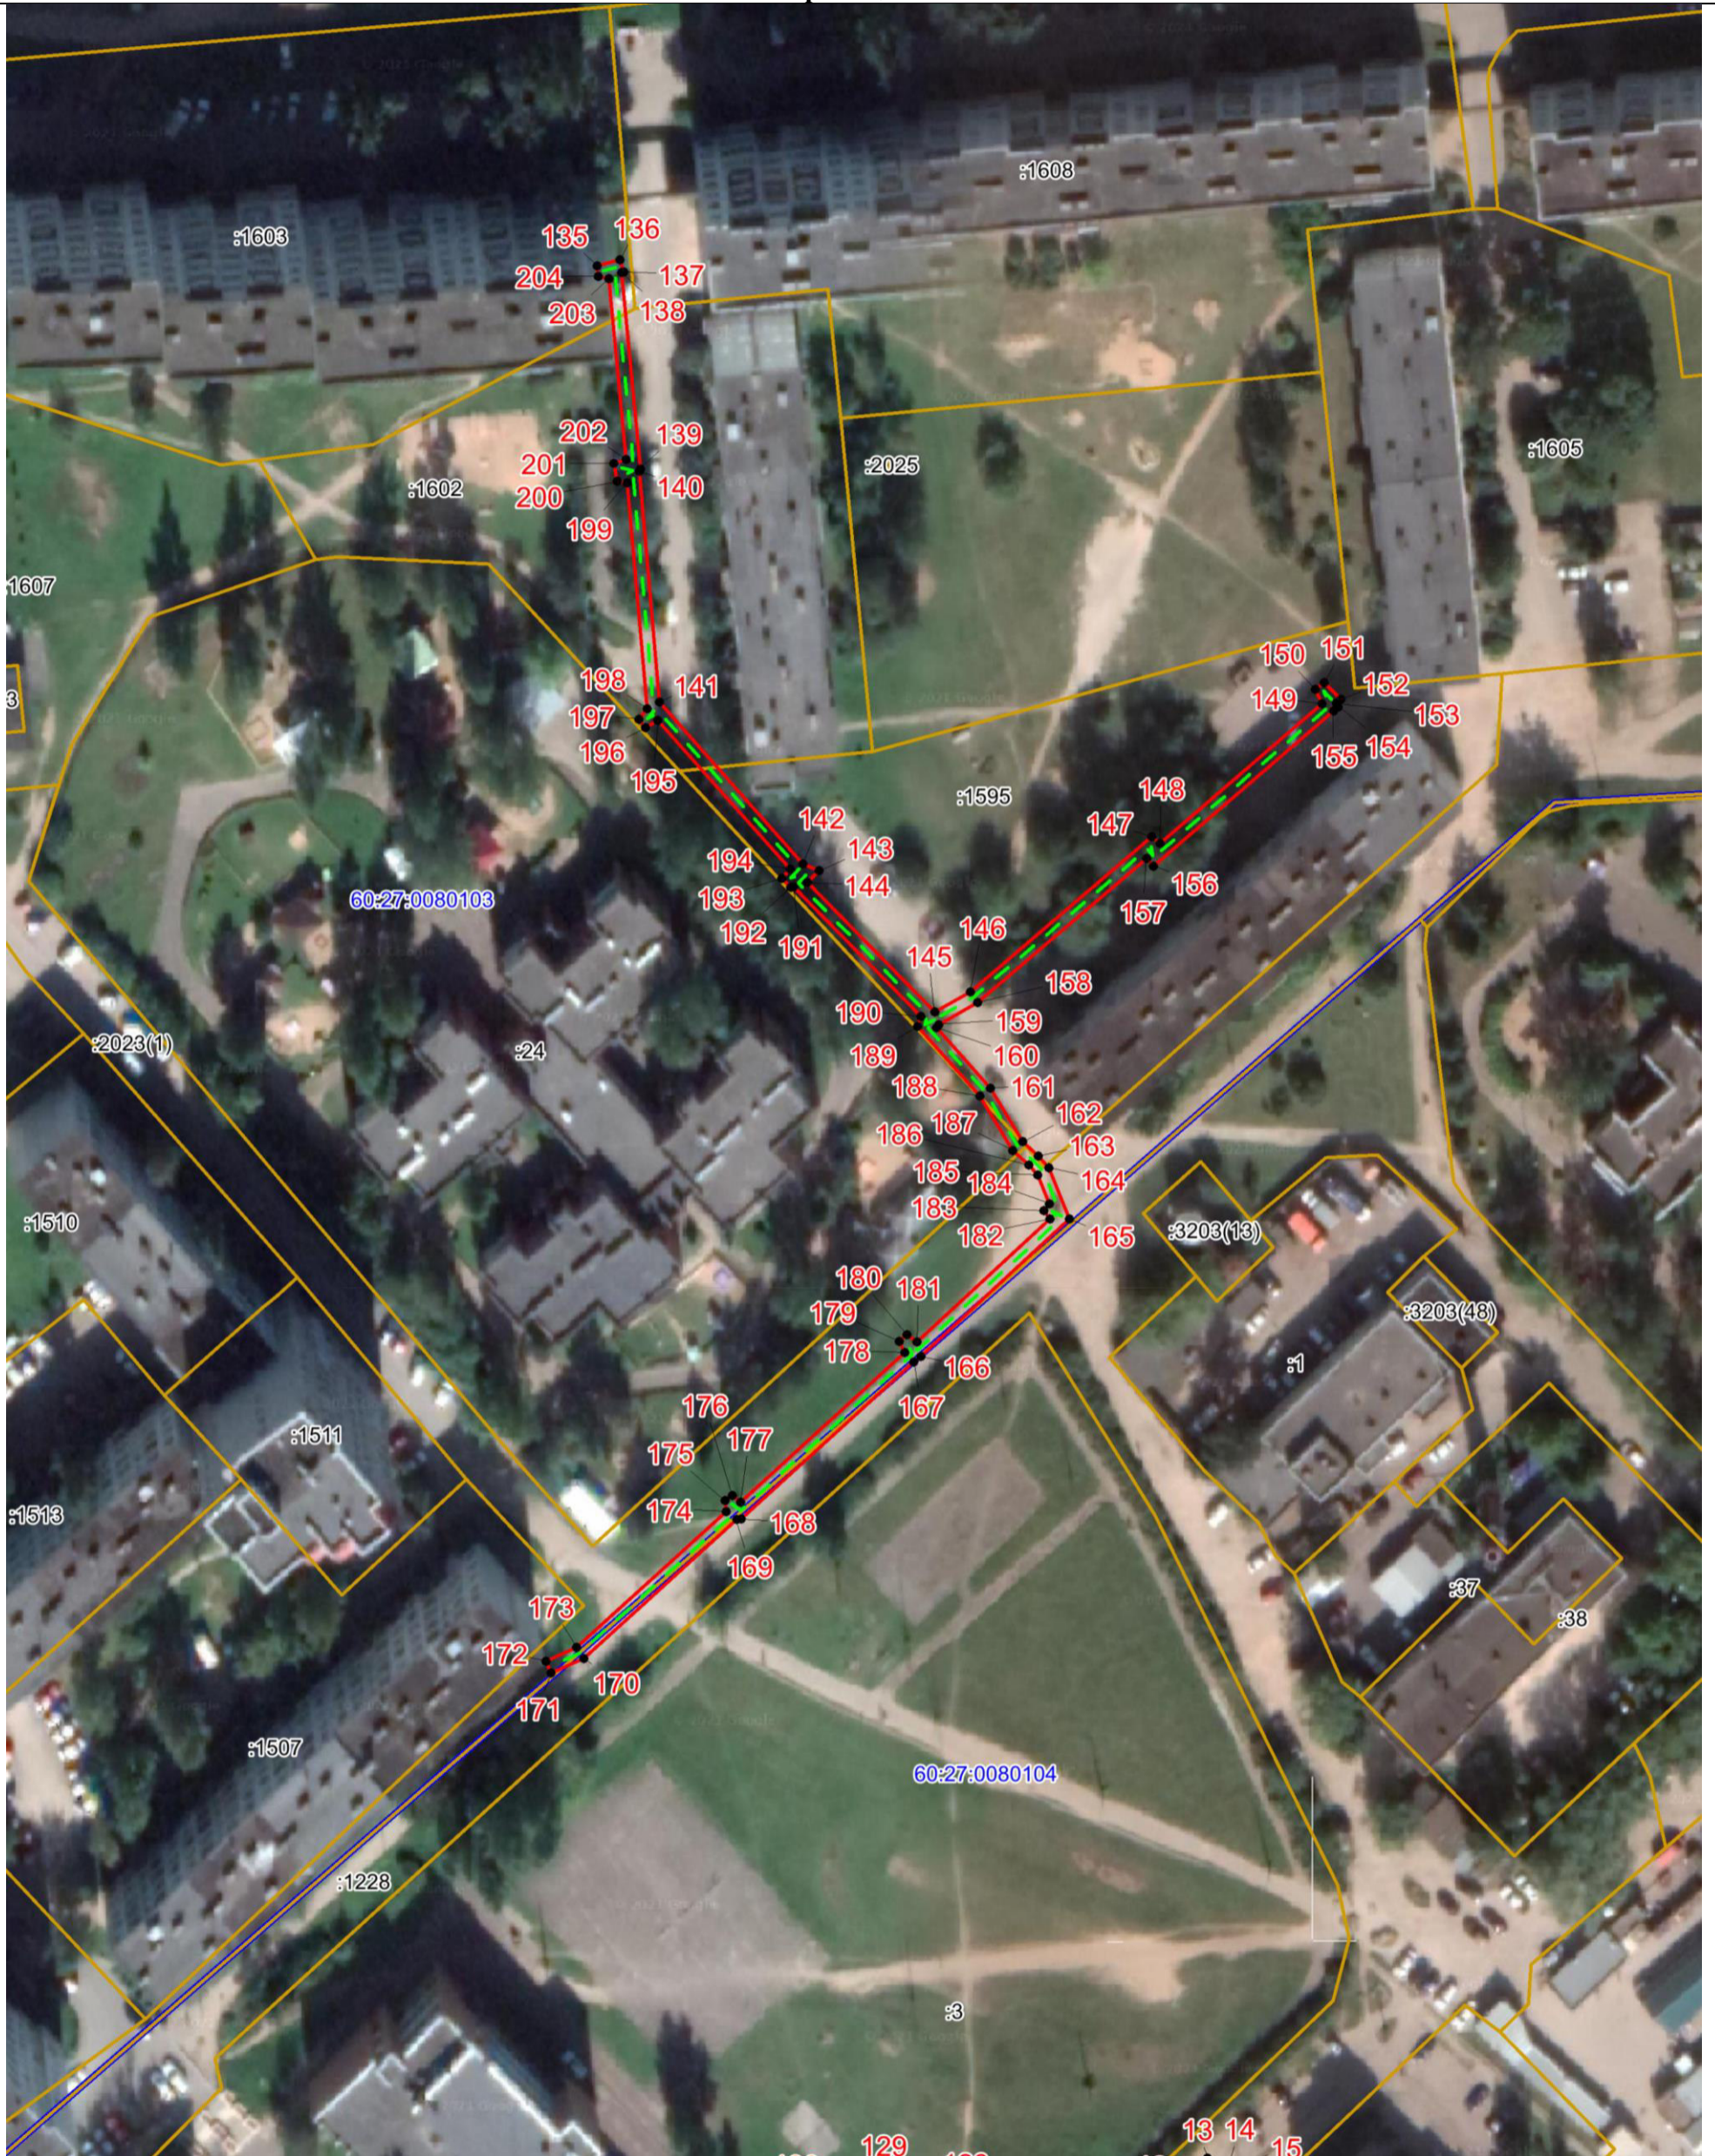

Масштаб 1:1000

Используемые условные знаки и обозначения:

- Объект электросетевого хозяйства
- Граница публичного сервитута объекта электросетевого хозяйства
- 1 Обозначение и номер характерной точки границы публичного сервитута
- Граница муниципального образования, сведения о котором внесены в ЕГРН
- Граница населенного пункта, сведения о котором внесены в ЕГРН
- 60:27:0900106 Граница и кадастровый номер кадастрового квартала
- :123 Граница и обозначение земельного участка, сведения о котором внесены в ЕГРН

Кадастровый инженер

Подпись _____

Дата 19.07.2023

Место для оттиска печати (при наличии) лица, составившего описание местоположения границ объекта




Огарков Ф.А.

ОПИСАНИЕ МЕСТОПОЛОЖЕНИЯ ГРАНИЦ

Публичный сервитут объекта электросетевого хозяйства КЛ-0,4 кВ ТП194 НОул.Западной; ТП194-УО д.15,17Западная; УО. д.65 Коммун,д.13,15
Западная; УО Коммунальная,63; УО д.46,44,42 ул.Кузб див д.23 Западная
(наименование объекта, местоположение границ которого описано (далее - объект))

План границ объекта

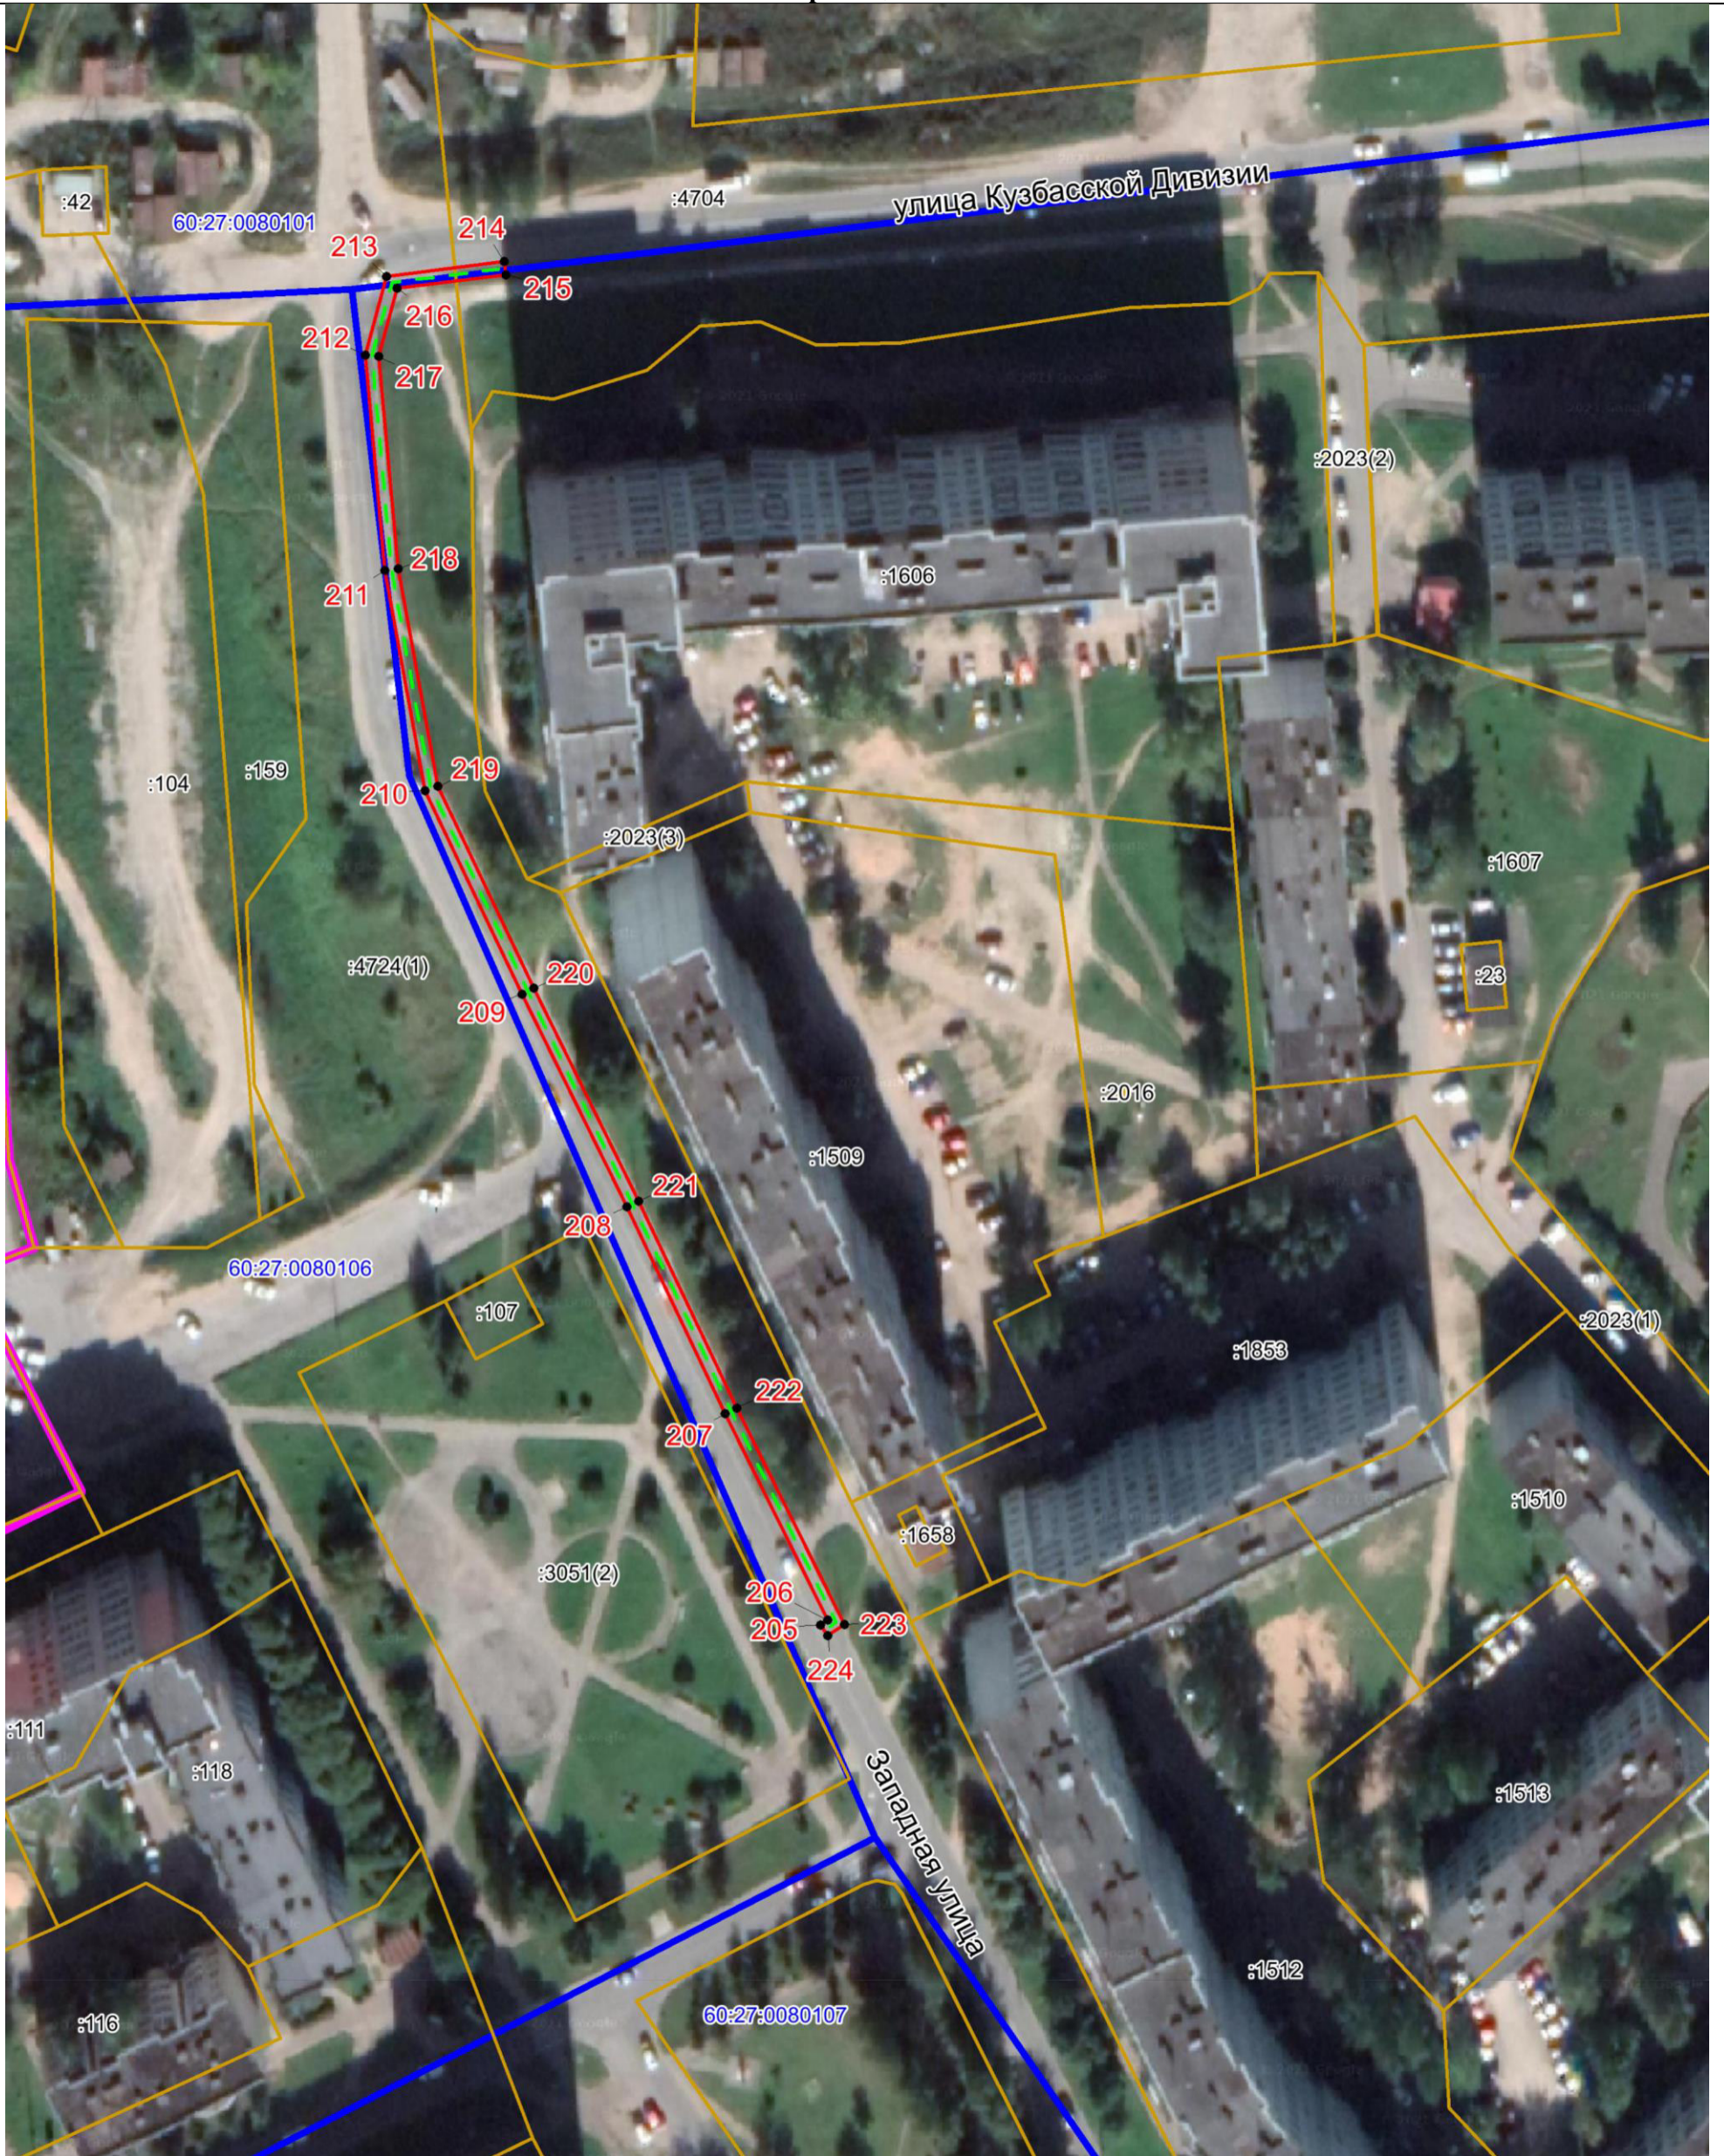

Масштаб 1:1000

Используемые условные знаки и обозначения:

- Объект электросетевого хозяйства
- Граница публичного сервитута объекта электросетевого хозяйства
- 1 Обозначение и номер характерной точки границы публичного сервитута
- Граница муниципального образования, сведения о котором внесены в ЕГРН
- Граница населенного пункта, сведения о котором внесены в ЕГРН
- 60:27:0900106 Граница и кадастровый номер кадастрового квартала
- :123 Граница и обозначение земельного участка, сведения о котором внесены в ЕГРН

Кадастровый инженер

Подпись _____ Огарков Ф.А.

Дата 19.07.2023

Место для оттиска печати (при наличии) лица, составившего описание местоположения границ объекта

