

ОПИСАНИЕ МЕСТОПОЛОЖЕНИЯ ГРАНИЦ

Публичный сервитут объекта электросетевого хозяйства КЛ-0,4 кВ ТП-191 - ТП-192,191-193 контакт; ТП191-оп У.; между опор УО; УО. Д.1,Печорская1а; Ул.осв. Во дворе д.1-1а ул.Печорская; ТП191-оп Риж пр-т69

(наименование объекта, местоположение границ которого описано (далее - объект)

Сведения об объекте		
№ п/п	Характеристики объекта	Описание характеристик
1	2	3
1	Местоположение объекта	Псковская область, г. Псков
2	Площадь объекта ± величина погрешности определения площади ($P \pm \Delta P$)	2657±18 кв.м
3	Иные характеристики объекта	<p>Публичный сервитут под объект электросетевого хозяйства</p> <p>Цель установления: В соответствии со ст. 39.37 Земельного Кодекса Российской Федерации «Цели установления публичного сервитута». В порядке, предусмотренном настоящей главой, публичный сервитут устанавливается для использования земельных участков и (или) земель в следующих целях: п.1: строительство, реконструкция, эксплуатация, капитальный ремонт объектов электросетевого хозяйства, тепловых сетей, водопроводных сетей, сетей водоотведения, линий и сооружений связи, линейных объектов системы газоснабжения, нефтепроводов и нефтепродуктопроводов, их неотъемлемых технологических частей, если указанные объекты являются объектами федерального, регионального или местного значения, либо необходимы для организации электро-, газо-, тепло-, водоснабжения населения и водоотведения, подключения (технологического присоединения) к сетям инженерно-технического обеспечения, либо переносятся в связи с изъятием земельных участков, на которых они ранее располагались, для государственных или муниципальных нужд.</p> <p>Срок установления публичного сервитута - 49 лет. Сервитут устанавливается в пользу публичного акционерного общества "Россети Северо-Запад". Юридический адрес: 196247, г. Санкт-Петербург, площадь Конституции, дом 3, литер А, помещение 16Н, E-mail: main@pskovenergo.ru</p> <p>Наименование объекта публичного сервитута: КЛ-0,4 кВ ТП-191 - ТП-192,191-193 контакт; ТП191-оп У.; между опор УО; УО. Д.1,Печорская1а; Ул.осв. Во дворе д.1-1а ул.Печорская; ТП191-оп Риж пр-т69 Кадастровый район: 60:27</p>

Сведения о местоположении границ объекта

1. Система координат МСК 60 (Зона-1)

2. Сведения о характерных точках границ объекта

Обозначение характерных точек границ	Координаты, м		Метод определения координат характерной точки	Средняя квадратическая погрешность положения характерной точки (M_t), м	Описание обозначения точки на местности (при наличии)
	X	Y			
1	2	3	4	5	6
1	499493,14	1269875,50	Аналитический метод	0,10	—
2	499491,31	1269876,28	Аналитический метод	0,10	—
3	499490,91	1269875,36	Аналитический метод	0,10	—
4	499490,46	1269873,94	Аналитический метод	0,10	—
5	499490,54	1269872,12	Аналитический метод	0,10	—
6	499488,60	1269872,05	Аналитический метод	0,10	—
7	499488,12	1269872,91	Аналитический метод	0,10	—
8	499488,98	1269875,20	Аналитический метод	0,10	—
9	499489,77	1269877,05	Аналитический метод	0,10	—
10	499487,48	1269878,19	Аналитический метод	0,10	—
11	499486,51	1269876,15	Аналитический метод	0,10	—
12	499484,45	1269873,89	Аналитический метод	0,10	—
13	499487,07	1269869,71	Аналитический метод	0,10	—
14	499490,47	1269868,86	Аналитический метод	0,10	—
15	499506,23	1269864,47	Аналитический метод	0,10	—
16	499506,22	1269863,31	Аналитический метод	0,10	—
17	499507,35	1269862,65	Аналитический метод	0,10	—
18	499508,58	1269863,37	Аналитический метод	0,10	—
19	499516,87	1269859,81	Аналитический метод	0,10	—
20	499535,27	1269851,25	Аналитический метод	0,10	—
21	499535,67	1269848,90	Аналитический метод	0,10	—
22	499536,77	1269848,59	Аналитический метод	0,10	—
23	499539,11	1269850,29	Аналитический метод	0,10	—
24	499543,28	1269848,50	Аналитический метод	0,10	—
25	499547,67	1269855,52	Аналитический метод	0,10	—
26	499562,19	1269849,17	Аналитический метод	0,10	—
27	499566,34	1269847,22	Аналитический метод	0,10	—
28	499568,79	1269846,07	Аналитический метод	0,10	—
29	499568,69	1269845,50	Аналитический метод	0,10	—
30	499568,90	1269844,77	Аналитический метод	0,10	—
31	499555,20	1269816,12	Аналитический метод	0,10	—
32	499553,13	1269815,21	Аналитический метод	0,10	—
33	499554,26	1269814,38	Аналитический метод	0,10	—
34	499540,26	1269785,93	Аналитический метод	0,10	—
35	499538,68	1269785,93	Аналитический метод	0,10	—
36	499539,38	1269783,84	Аналитический метод	0,10	—
37	499523,89	1269752,40	Аналитический метод	0,10	—
38	499523,84	1269752,60	Аналитический метод	0,10	—
39	499521,97	1269751,90	Аналитический метод	0,10	—
40	499523,01	1269749,09	Аналитический метод	0,10	—
41	499525,05	1269750,23	Аналитический метод	0,10	—
42	499541,54	1269783,70	Аналитический метод	0,10	—
43	499541,46	1269783,93	Аналитический метод	0,10	—
44	499556,86	1269814,96	Аналитический метод	0,10	—

1	2	3	4	5	6
45	499570,59	1269843,54	Аналитический метод	0,10	—
46	499572,41	1269845,18	Аналитический метод	0,10	—
47	499571,34	1269846,74	Аналитический метод	0,10	—
48	499571,53	1269847,10	Аналитический метод	0,10	—
49	499573,88	1269846,05	Аналитический метод	0,10	—
50	499574,78	1269848,15	Аналитический метод	0,10	—
51	499574,95	1269848,08	Аналитический метод	0,10	—
52	499607,60	1269912,28	Аналитический метод	0,10	—
53	499656,04	1269888,41	Аналитический метод	0,10	—
54	499663,32	1269902,11	Аналитический метод	0,10	—
55	499736,95	1269864,88	Аналитический метод	0,10	—
56	499686,78	1269758,33	Аналитический метод	0,10	—
57	499682,89	1269760,23	Аналитический метод	0,10	—
58	499681,76	1269760,04	Аналитический метод	0,10	—
59	499681,76	1269761,12	Аналитический метод	0,10	—
60	499678,83	1269762,58	Аналитический метод	0,10	—
61	499677,94	1269760,79	Аналитический метод	0,10	—
62	499679,76	1269759,88	Аналитический метод	0,10	—
63	499679,76	1269757,68	Аналитический метод	0,10	—
64	499682,59	1269758,15	Аналитический метод	0,10	—
65	499687,73	1269755,65	Аналитический метод	0,10	—
66	499739,59	1269865,78	Аналитический метод	0,10	—
67	499662,47	1269904,77	Аналитический метод	0,10	—
68	499655,18	1269891,05	Аналитический метод	0,10	—
69	499607,33	1269914,66	Аналитический метод	0,10	—
70	499608,02	1269916,05	Аналитический метод	0,10	—
71	499617,37	1269936,77	Аналитический метод	0,10	—
72	499617,05	1269936,93	Аналитический метод	0,10	—
73	499617,30	1269937,39	Аналитический метод	0,10	—
74	499617,59	1269937,26	Аналитический метод	0,10	—
75	499661,28	1270034,06	Аналитический метод	0,10	—
76	499619,75	1270056,12	Аналитический метод	0,10	—
77	499614,66	1270059,20	Аналитический метод	0,10	—
78	499609,79	1270061,69	Аналитический метод	0,10	—
79	499608,89	1270059,91	Аналитический метод	0,10	—
80	499613,70	1270057,45	Аналитический метод	0,10	—
81	499618,76	1270054,38	Аналитический метод	0,10	—
82	499658,70	1270033,18	Аналитический метод	0,10	—
83	499606,21	1269916,91	Аналитический метод	0,10	—
84	499583,90	1269871,70	Аналитический метод	0,10	—
85	499583,30	1269873,11	Аналитический метод	0,10	—
86	499581,46	1269872,33	Аналитический метод	0,10	—
87	499582,17	1269870,64	Аналитический метод	0,10	—
88	499574,66	1269853,00	Аналитический метод	0,10	—
89	499573,81	1269851,26	Аналитический метод	0,10	—
90	499548,80	1269861,70	Аналитический метод	0,10	—
91	499546,22	1269857,82	Аналитический метод	0,10	—
92	499543,21	1269855,67	Аналитический метод	0,10	—
93	499539,60	1269853,11	Аналитический метод	0,10	—
94	499511,66	1269864,97	Аналитический метод	0,10	—
95	499509,37	1269865,94	Аналитический метод	0,10	—
96	499501,85	1269869,14	Аналитический метод	0,10	—
97	499496,16	1269871,33	Аналитический метод	0,10	—
98	499495,40	1269871,65	Аналитический метод	0,10	—
99	499494,02	1269872,24	Аналитический метод	0,10	—

1	2	3	4	5	6
100	499492,50	1269873,10	Аналитический метод	0,10	—
101	499492,48	1269873,70	Аналитический метод	0,10	—
1	499493,14	1269875,50	Аналитический метод	0,10	—
102	499549,71	1269858,83	Аналитический метод	0,10	—
103	499548,72	1269857,25	Аналитический метод	0,10	—
104	499562,23	1269851,35	Аналитический метод	0,10	—
105	499569,67	1269847,87	Аналитический метод	0,10	—
106	499570,72	1269849,88	Аналитический метод	0,10	—
102	499549,71	1269858,83	Аналитический метод	0,10	—
107	499548,70	1269901,06	Аналитический метод	0,10	—
108	499547,10	1269902,26	Аналитический метод	0,10	—
109	499546,98	1269902,12	Аналитический метод	0,10	—
110	499513,35	1269920,34	Аналитический метод	0,10	—
111	499512,91	1269920,10	Аналитический метод	0,10	—
112	499512,95	1269921,06	Аналитический метод	0,10	—
113	499473,94	1269937,93	Аналитический метод	0,10	—
114	499473,12	1269938,88	Аналитический метод	0,10	—
115	499470,66	1269937,50	Аналитический метод	0,10	—
116	499471,01	1269936,88	Аналитический метод	0,10	—
117	499465,11	1269927,08	Аналитический метод	0,10	—
118	499457,59	1269910,28	Аналитический метод	0,10	—
119	499457,27	1269909,18	Аналитический метод	0,10	—
120	499456,55	1269908,48	Аналитический метод	0,10	—
121	499438,91	1269873,97	Аналитический метод	0,10	—
122	499438,61	1269872,72	Аналитический метод	0,10	—
123	499438,00	1269871,92	Аналитический метод	0,10	—
124	499416,12	1269827,74	Аналитический метод	0,10	—
125	499416,16	1269826,88	Аналитический метод	0,10	—
126	499415,73	1269826,78	Аналитический метод	0,10	—
127	499402,38	1269801,80	Аналитический метод	0,10	—
128	499404,14	1269800,86	Аналитический метод	0,10	—
129	499416,69	1269824,31	Аналитический метод	0,10	—
130	499428,41	1269816,86	Аналитический метод	0,10	—
131	499444,27	1269806,68	Аналитический метод	0,10	—
132	499443,05	1269804,15	Аналитический метод	0,10	—
133	499441,83	1269803,81	Аналитический метод	0,10	—
134	499441,67	1269802,53	Аналитический метод	0,10	—
135	499467,09	1269789,86	Аналитический метод	0,10	—
136	499467,86	1269789,86	Аналитический метод	0,10	—
137	499467,72	1269789,06	Аналитический метод	0,10	—
138	499468,97	1269788,52	Аналитический метод	0,10	—
139	499470,05	1269789,28	Аналитический метод	0,10	—
140	499477,89	1269785,30	Аналитический метод	0,10	—
141	499486,71	1269789,78	Аналитический метод	0,10	—
142	499495,27	1269785,42	Аналитический метод	0,10	—
143	499499,09	1269783,38	Аналитический метод	0,10	—
144	499501,27	1269782,49	Аналитический метод	0,10	—
145	499502,16	1269784,03	Аналитический метод	0,10	—
146	499505,17	1269784,03	Аналитический метод	0,10	—
147	499505,59	1269785,14	Аналитический метод	0,10	—
148	499503,90	1269787,07	Аналитический метод	0,10	—
149	499517,16	1269816,00	Аналитический метод	0,10	—
150	499517,88	1269816,49	Аналитический метод	0,10	—

1	2	3	4	5	6
151	499519,23	1269819,43	Аналитический метод	0,10	—
152	499518,02	1269820,51	Аналитический метод	0,10	—
153	499516,82	1269819,41	Аналитический метод	0,10	—
154	499516,25	1269820,51	Аналитический метод	0,10	—
155	499488,34	1269833,94	Аналитический метод	0,10	—
156	499481,18	1269836,67	Аналитический метод	0,10	—
157	499480,72	1269838,72	Аналитический метод	0,10	—
158	499476,56	1269837,84	Аналитический метод	0,10	—
159	499476,41	1269836,35	Аналитический метод	0,10	—
160	499487,52	1269832,12	Аналитический метод	0,10	—
161	499514,78	1269819,00	Аналитический метод	0,10	—
162	499515,61	1269817,46	Аналитический метод	0,10	—
163	499501,81	1269787,31	Аналитический метод	0,10	—
164	499500,89	1269786,88	Аналитический метод	0,10	—
165	499499,62	1269787,49	Аналитический метод	0,10	—
166	499498,50	1269786,01	Аналитический метод	0,10	—
167	499486,72	1269792,05	Аналитический метод	0,10	—
168	499477,89	1269787,54	Аналитический метод	0,10	—
169	499469,59	1269791,84	Аналитический метод	0,10	—
170	499467,55	1269791,86	Аналитический метод	0,10	—
171	499444,82	1269803,20	Аналитический метод	0,10	—
172	499446,83	1269807,46	Аналитический метод	0,10	—
173	499429,49	1269818,54	Аналитический метод	0,10	—
174	499418,79	1269825,33	Аналитический метод	0,10	—
175	499419,45	1269827,57	Аналитический метод	0,10	—
176	499418,64	1269828,30	Аналитический метод	0,10	—
177	499439,51	1269870,47	Аналитический метод	0,10	—
178	499440,85	1269870,49	Аналитический метод	0,10	—
179	499442,15	1269872,33	Аналитический метод	0,10	—
180	499440,99	1269873,64	Аналитический метод	0,10	—
181	499458,01	1269906,93	Аналитический метод	0,10	—
182	499459,34	1269906,85	Аналитический метод	0,10	—
183	499460,33	1269908,52	Аналитический метод	0,10	—
184	499459,62	1269909,90	Аналитический метод	0,10	—
185	499466,89	1269926,15	Аналитический метод	0,10	—
186	499472,37	1269935,23	Аналитический метод	0,10	—
187	499473,44	1269935,50	Аналитический метод	0,10	—
188	499473,94	1269935,75	Аналитический метод	0,10	—
189	499494,45	1269926,89	Аналитический метод	0,10	—
190	499510,90	1269919,77	Аналитический метод	0,10	—
191	499510,82	1269917,58	Аналитический метод	0,10	—
192	499511,84	1269917,23	Аналитический метод	0,10	—
193	499513,28	1269918,01	Аналитический метод	0,10	—
194	499514,70	1269917,34	Аналитический метод	0,10	—
195	499545,72	1269900,52	Аналитический метод	0,10	—
196	499546,00	1269899,49	Аналитический метод	0,10	—
197	499547,29	1269899,18	Аналитический метод	0,10	—
107	499548,70	1269901,06	Аналитический метод	0,10	—


3. Сведения о характерных точках части (частей) границы объекта

Обозначение характерных точек части границы	Координаты, м		Метод определения координат характерной точки	Средняя квадратическая погрешность положения характерной точки (M_t), м	Описание обозначения точки на местности (при наличии)
	X	Y			
1	2	3	4	5	6
Часть № —					

ОПИСАНИЕ МЕСТОПОЛОЖЕНИЯ ГРАНИЦ

Публичный сервитут объекта электросетевого хозяйства КЛ-0,4 кВ ТП-191 - ТП-192,191-193 контакт; ТП191-оп У.; между опор УО; УО.
 Д.1,Печорская1а; Ул.осв. Во дворе д.1-1а ул.Печорская; ТП191-оп Риж пр-т69
 (наименование объекта, местоположение границ которого описано (далее - объект))

План границ объекта

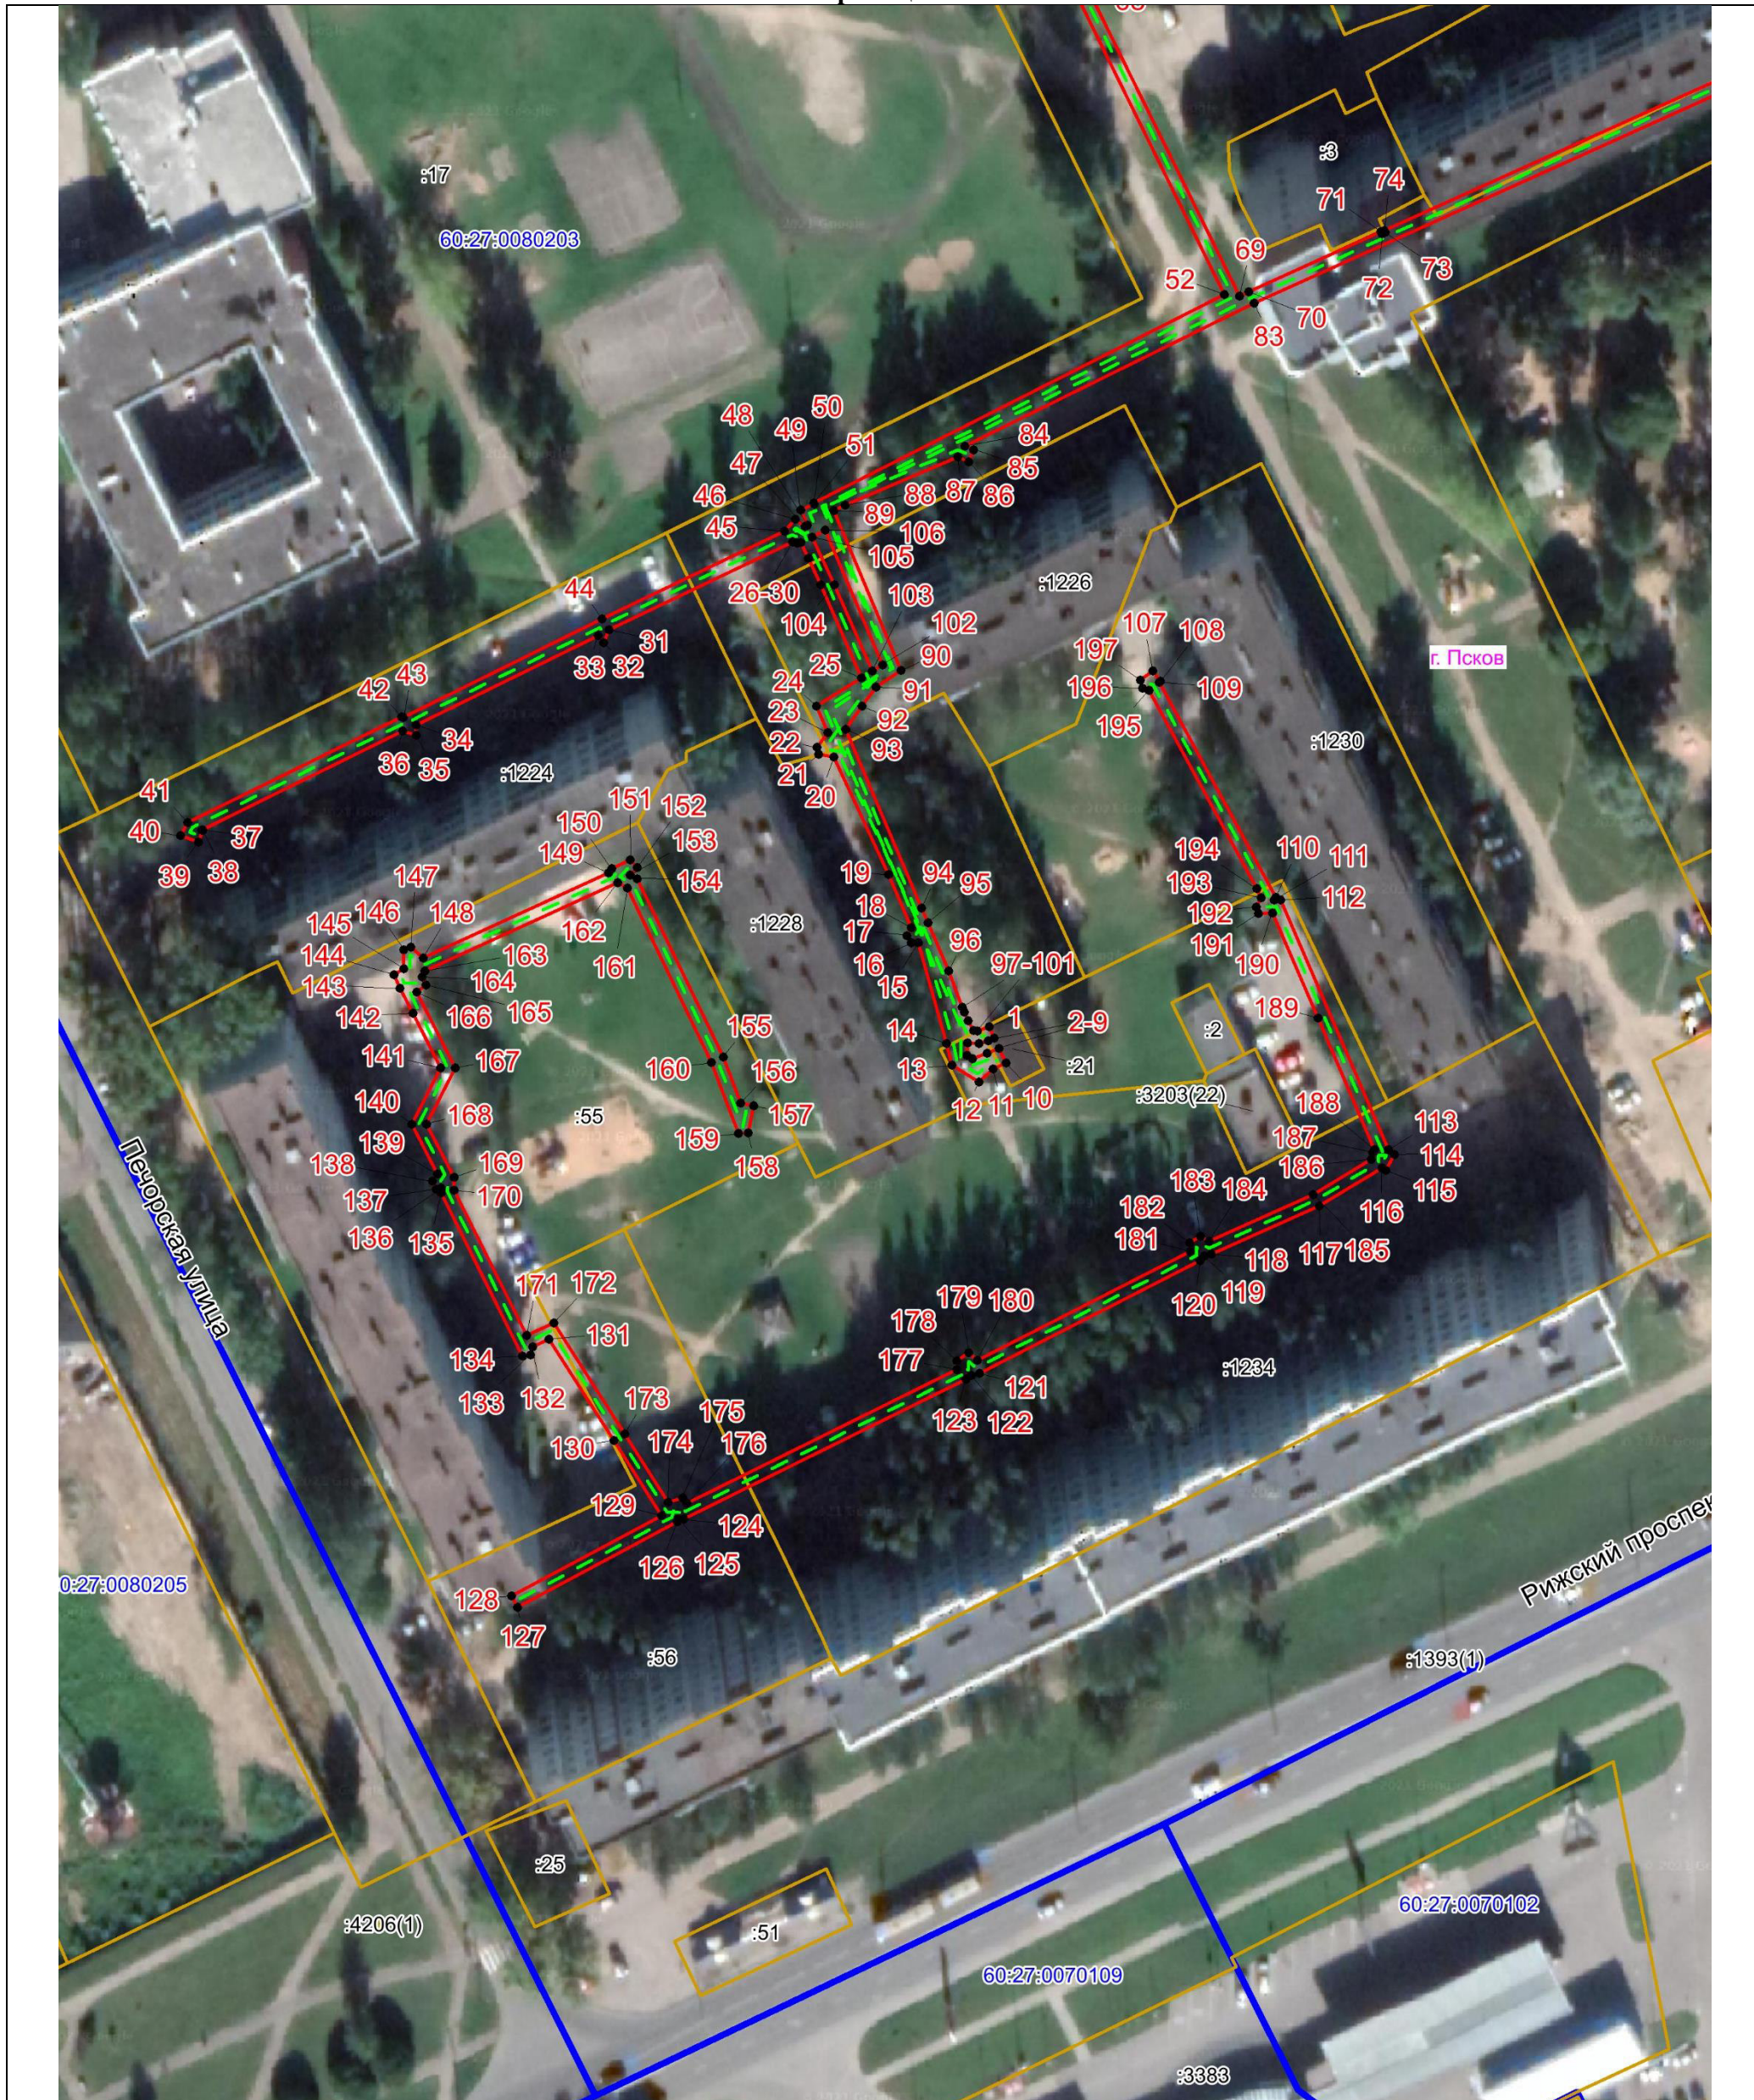

Масштаб 1:1000

Используемые условные знаки и обозначения:

- Объект электросетевого хозяйства
- Граница публичного сервитута объекта электросетевого хозяйства
- 1 Обозначение и номер характерной точки границы публичного сервитута
- Граница муниципального образования, сведения о котором внесены в ЕГРН
- Граница населенного пункта, сведения о котором внесены в ЕГРН
- 60:27:0900106 Граница и кадастровый номер кадастрового квартала
- :123 Граница и обозначение земельного участка, сведения о котором внесены в ЕГРН

Кадастровый инженер

Подпись _____

Дата 27.07.2023

Место для оттиска печати (при наличии) лица, составившего описание местоположения границ объекта



Огарков Ф.А.

ОПИСАНИЕ МЕСТОПОЛОЖЕНИЯ ГРАНИЦ

Публичный сервитут объекта электросетевого хозяйства КЛ-0,4 кВ ТП-191 - ТП-192,191-193 контакт; ТП191-оп У.; между опор УО; УО.
Д.1, Печорская 1а; Ул. осв. Во дворе д.1-1а ул. Печорская; ТП191-оп Риж пр-т 69
(наименование объекта, местоположение границ которого описано (далее - объект))

План границ объекта



Масштаб 1:1000

Используемые условные знаки и обозначения:

- Объект электросетевого хозяйства
- Граница публичного сервитута объекта электросетевого хозяйства
- 1 Обозначение и номер характерной точки границы публичного сервитута
- Граница муниципального образования, сведения о котором внесены в ЕГРН
- Граница населенного пункта, сведения о котором внесены в ЕГРН
- 60:27:0900106 Граница и кадастровый номер кадастрового квартала
- :123 Граница и обозначение земельного участка, сведения о котором внесены в ЕГРН

Кадастровый инженер

Подпись _____

Дата 27.07.2023

Место для оттиска печати (при наличии) лица, составившего описание местоположения границ объекта




Огарков Ф.А.

ОПИСАНИЕ МЕСТОПОЛОЖЕНИЯ ГРАНИЦ

Публичный сервитут объекта электросетевого хозяйства КЛ-0,4 кВ ТП-191 - ТП-192,191-193 контакт; ТП191-оп У.; между опор УО; УО.
Д.1, Печорская 1а; Ул.осв. Во дворе д.1-1а ул.Печорская; ТП191-оп Риж пр-т69
(наименование объекта, местоположение границ которого описано (далее - объект))

План границ объекта

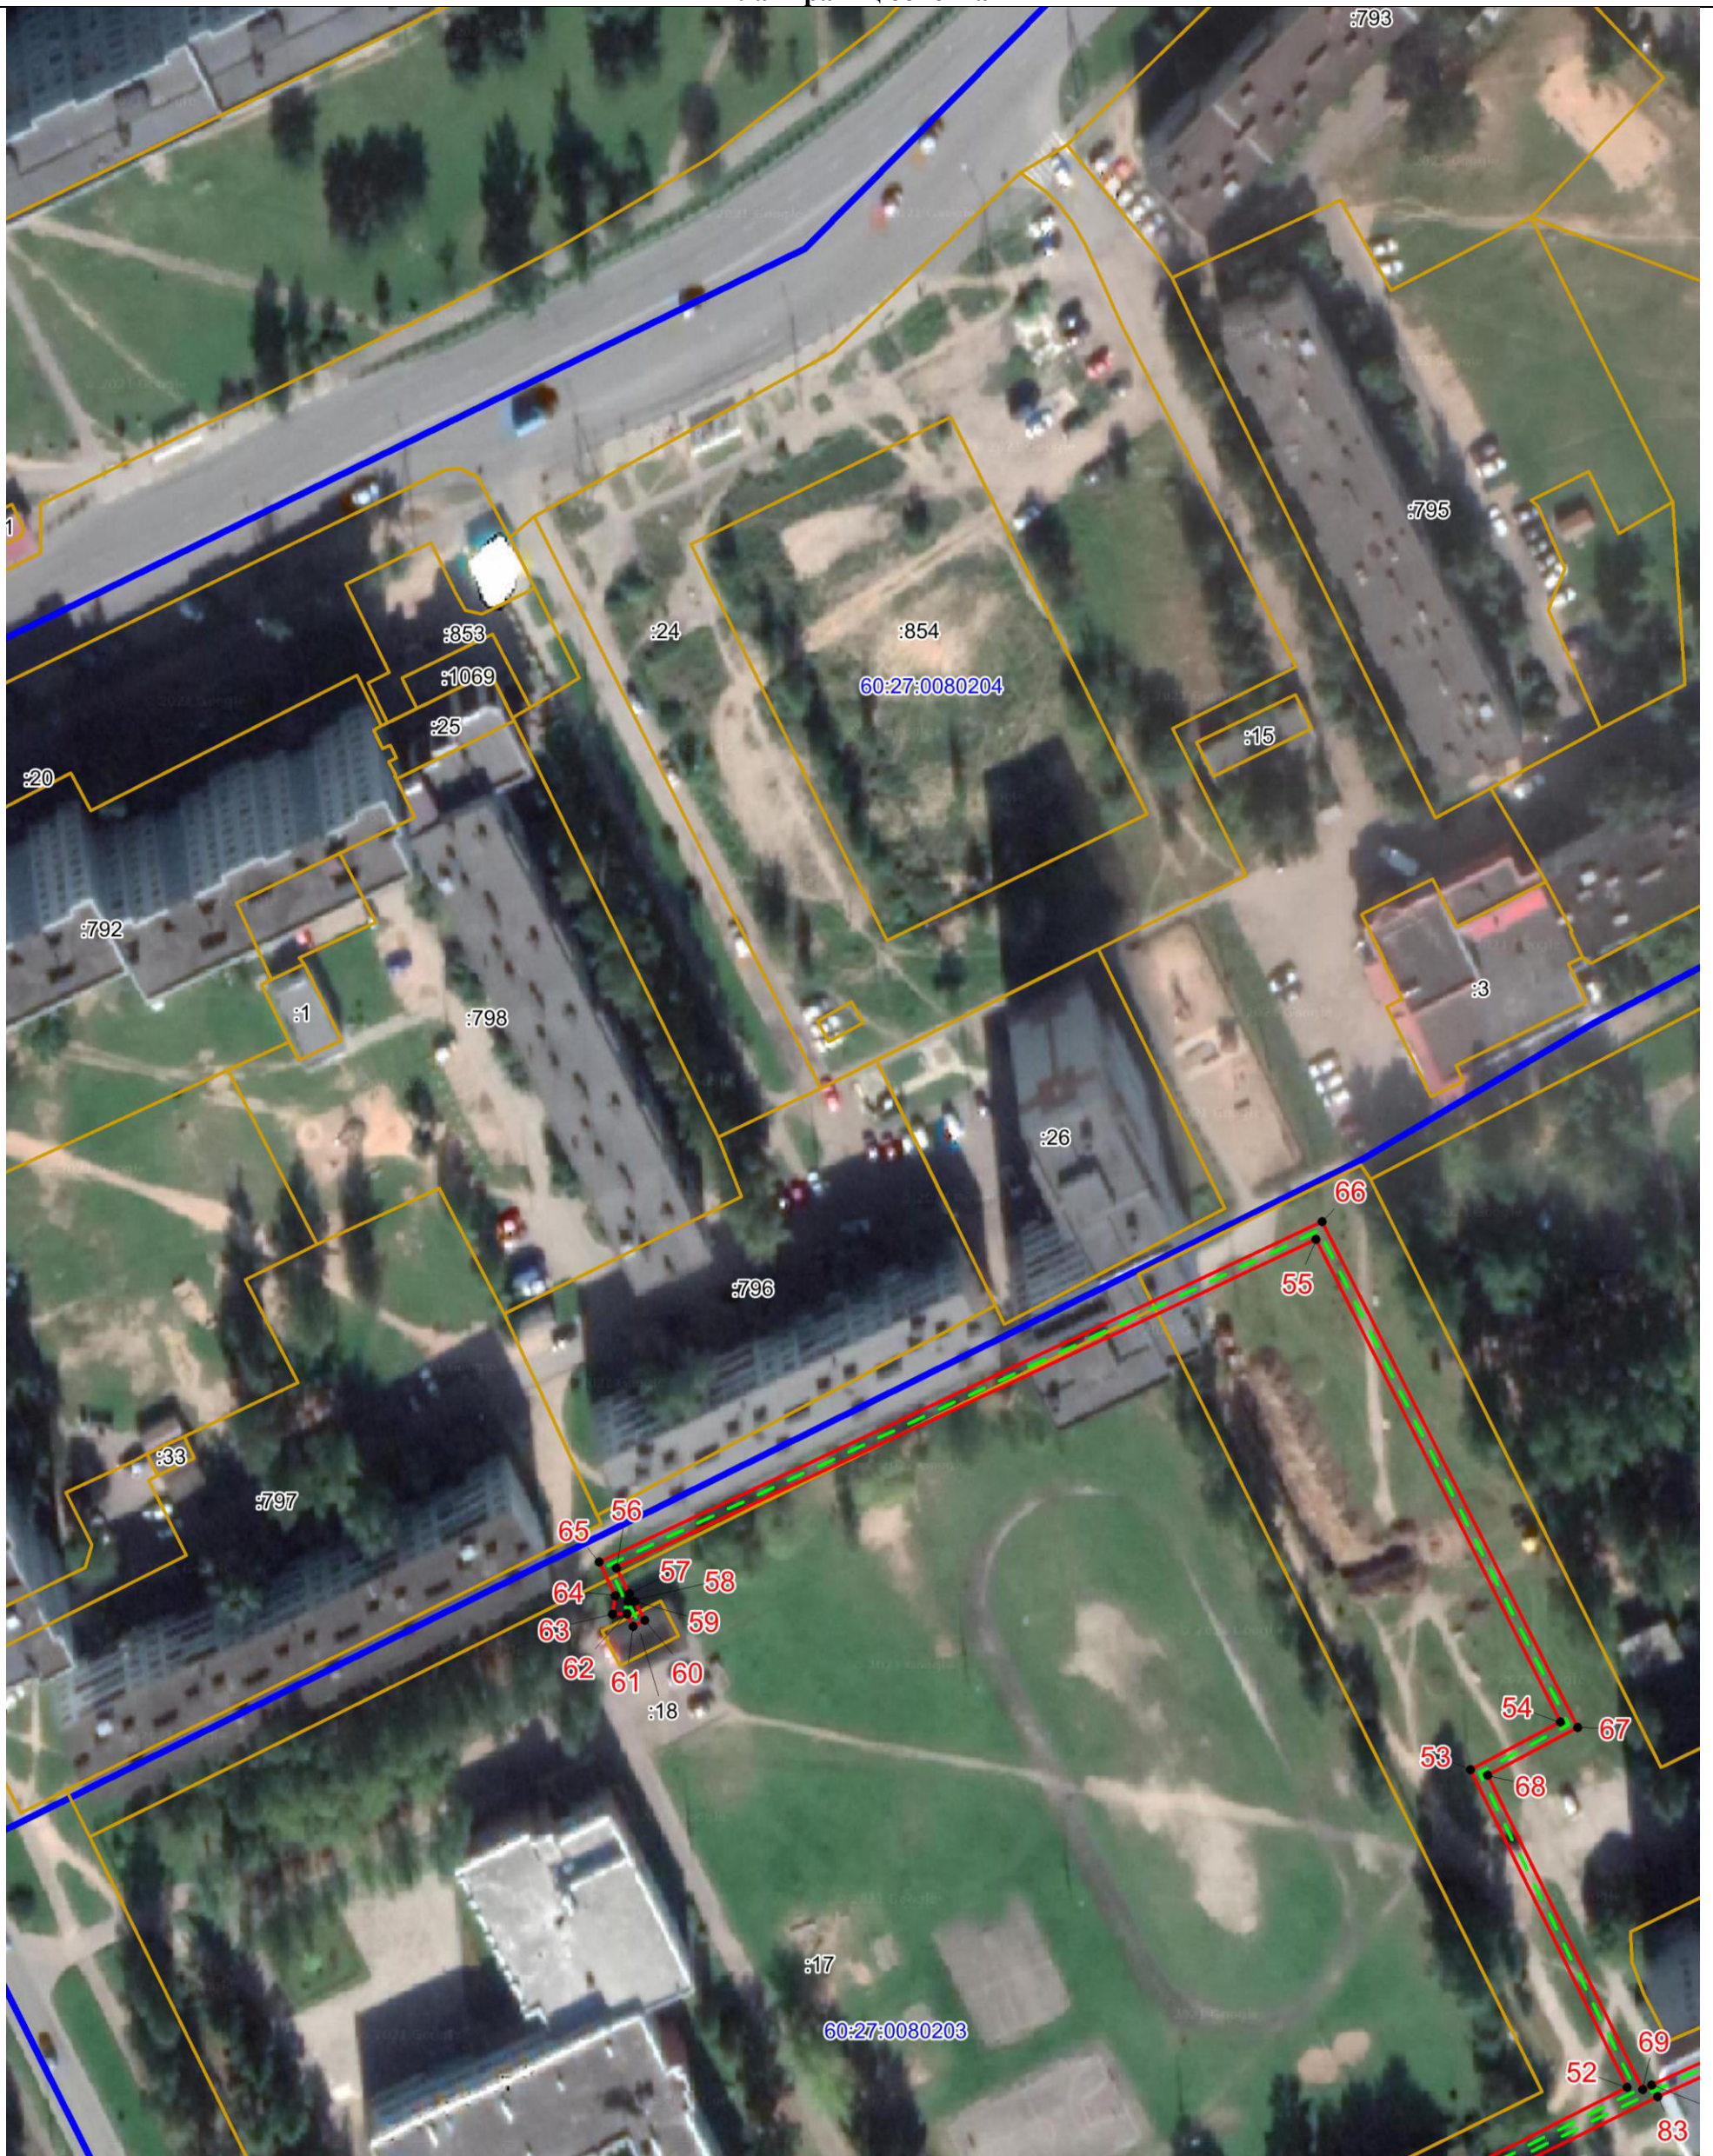

Масштаб 1:1000

Используемые условные знаки и обозначения:

- Объект электросетевого хозяйства
- Граница публичного сервитута объекта электросетевого хозяйства
- 1 Обозначение и номер характерной точки границы публичного сервитута
- Граница муниципального образования, сведения о котором внесены в ЕГРН
- Граница населенного пункта, сведения о котором внесены в ЕГРН
- 60:27:0900106 Граница и кадастровый номер кадастрового квартала
- :123 Граница и обозначение земельного участка, сведения о котором внесены в ЕГРН

Кадастровый инженер

Подпись _____ Огарков Ф.А.

Дата 27.07.2023

Место для оттиска печати (при наличии) лица, составившего описание местоположения границ объекта

