

ОПИСАНИЕ МЕСТОПОЛОЖЕНИЯ ГРАНИЦ

Публичный сервитут объекта электросетевого хозяйства КЛ-0,4 кВ ТП-130 Петровск 20-20А к1,к2; Горьк.41- Петровск20;ТП130-Горьк.39 вв1;ТП130-опора ВЛ;ТП130-оп Конная; 41/9 Горьк-оп0,4кВ;Горького41-котельн;

(наименование объекта, местоположение границ которого описано (далее - объект))

Сведения об объекте		
№ п/п	Характеристики объекта	Описание характеристик
1	2	3
1	Местоположение объекта	Псковская область, г. Псков
2	Площадь объекта ± величина погрешности определения площади ($P \pm \Delta P$)	980±11 кв.м
3	Иные характеристики объекта	<p>Публичный сервитут под объект электросетевого хозяйства</p> <p>Цель установления: В соответствии со ст. 39.37 Земельного Кодекса Российской Федерации «Цели установления публичного сервитута». В порядке, предусмотренном настоящей главой, публичный сервитут устанавливается для использования земельных участков и (или) земель в следующих целях: п.1: строительство, реконструкция, эксплуатация, капитальный ремонт объектов электросетевого хозяйства, тепловых сетей, водопроводных сетей, сетей водоотведения, линий и сооружений связи, линейных объектов системы газоснабжения, нефтепроводов и нефтепродуктопроводов, их неотъемлемых технологических частей, если указанные объекты являются объектами федерального, регионального или местного значения, либо необходимы для организации электро-, газо-, тепло-, водоснабжения населения и водоотведения, подключения (технологического присоединения) к сетям инженерно-технического обеспечения, либо переносятся в связи с изъятием земельных участков, на которых они ранее располагались, для государственных или муниципальных нужд.</p> <p>Срок установления публичного сервитута - 49 лет. Сервитут устанавливается в пользу публичного акционерного общества "Россети Северо-Запад". Юридический адрес: 196247, г. Санкт-Петербург, площадь Конституции, дом 3, литер А, помещение 16Н, E-mail: main@pskovenergo.ru</p> <p>Наименование объекта публичного сервитута: КЛ-0,4 кВ ТП-130 Петровск 20-20А к1,к2; Горьк.41-Петровск20;ТП130-Горьк.39 вв1;ТП130-опора ВЛ;ТП130-оп Конная; 41/9 Горьк-оп0,4кВ;Горького41-котельн;</p>

Сведения о местоположении границ объекта

1. Система координат МСК 60 (Зона-1)					
2. Сведения о характерных точках границ объекта					
Обозначение характерных точек границ	Координаты, м		Метод определения координат характерной точки	Средняя квадратическая погрешность положения характерной точки (M _t), м	Описание обозначения точки на местности (при наличии)
	X	Y			
1	2	3	4	5	6
1	499874,10	1272193,72	Аналитический метод	0,10	—
2	499873,78	1272193,91	Аналитический метод	0,10	—
3	499873,66	1272194,35	Аналитический метод	0,10	—
4	499872,90	1272195,04	Аналитический метод	0,10	—
5	499871,91	1272195,16	Аналитический метод	0,10	—
6	499871,28	1272194,62	Аналитический метод	0,10	—
7	499871,13	1272193,69	Аналитический метод	0,10	—
8	499870,90	1272193,53	Аналитический метод	0,10	—
9	499870,54	1272192,87	Аналитический метод	0,10	—
10	499870,51	1272192,00	Аналитический метод	0,10	—
11	499870,78	1272191,60	Аналитический метод	0,10	—
12	499869,21	1272182,04	Аналитический метод	0,10	—
13	499842,52	1272186,44	Аналитический метод	0,10	—
14	499843,54	1272192,68	Аналитический метод	0,10	—
15	499843,60	1272193,31	Аналитический метод	0,10	—
16	499843,37	1272194,20	Аналитический метод	0,10	—
17	499842,60	1272194,70	Аналитический метод	0,10	—
18	499842,12	1272194,84	Аналитический метод	0,10	—
19	499833,96	1272196,37	Аналитический метод	0,10	—
20	499827,02	1272197,31	Аналитический метод	0,10	—
21	499826,07	1272197,20	Аналитический метод	0,10	—
22	499825,30	1272196,31	Аналитический метод	0,10	—
23	499823,35	1272184,23	Аналитический метод	0,10	—
24	499823,39	1272184,03	Аналитический метод	0,10	—
25	499823,29	1272183,76	Аналитический метод	0,10	—
26	499823,20	1272183,19	Аналитический метод	0,10	—
27	499823,09	1272182,68	Аналитический метод	0,10	—
28	499822,73	1272182,70	Аналитический метод	0,10	—
29	499806,63	1272183,86	Аналитический метод	0,10	—
30	499806,49	1272181,86	Аналитический метод	0,10	—
31	499822,61	1272180,70	Аналитический метод	0,10	—
32	499823,66	1272180,65	Аналитический метод	0,10	—
33	499824,63	1272181,11	Аналитический метод	0,10	—
34	499824,98	1272182,03	Аналитический метод	0,10	—
35	499825,08	1272182,28	Аналитический метод	0,10	—
36	499825,74	1272182,06	Аналитический метод	0,10	—
37	499826,95	1272183,47	Аналитический метод	0,10	—
38	499826,25	1272185,22	Аналитический метод	0,10	—
39	499825,54	1272185,21	Аналитический метод	0,10	—
40	499827,16	1272195,27	Аналитический метод	0,10	—
41	499833,64	1272194,39	Аналитический метод	0,10	—
42	499841,54	1272192,90	Аналитический метод	0,10	—
43	499840,47	1272186,38	Аналитический метод	0,10	—
44	499840,44	1272185,74	Аналитический метод	0,10	—

1	2	3	4	5	6
45	499840,79	1272184,84	Аналитический метод	0,10	—
46	499841,65	1272184,56	Аналитический метод	0,10	—
47	499869,04	1272180,04	Аналитический метод	0,10	—
48	499869,63	1272180,01	Аналитический метод	0,10	—
49	499870,69	1272180,32	Аналитический метод	0,10	—
50	499871,04	1272181,09	Аналитический метод	0,10	—
51	499871,17	1272181,66	Аналитический метод	0,10	—
52	499872,76	1272191,25	Аналитический метод	0,10	—
53	499873,02	1272191,46	Аналитический метод	0,10	—
54	499873,37	1272191,86	Аналитический метод	0,10	—
55	499873,58	1272191,77	Аналитический метод	0,10	—
56	499877,25	1272191,17	Аналитический метод	0,10	—
57	499876,84	1272187,90	Аналитический метод	0,10	—
58	499872,59	1272170,66	Аналитический метод	0,10	—
59	499871,66	1272154,73	Аналитический метод	0,10	—
60	499871,65	1272149,60	Аналитический метод	0,10	—
61	499871,97	1272146,76	Аналитический метод	0,10	—
62	499872,28	1272145,58	Аналитический метод	0,10	—
63	499872,84	1272144,73	Аналитический метод	0,10	—
64	499873,26	1272144,45	Аналитический метод	0,10	—
65	499875,16	1272138,01	Аналитический метод	0,10	—
66	499875,27	1272137,88	Аналитический метод	0,10	—
67	499876,57	1272137,57	Аналитический метод	0,10	—
68	499876,38	1272136,54	Аналитический метод	0,10	—
69	499878,42	1272134,06	Аналитический метод	0,10	—
70	499886,05	1272127,96	Аналитический метод	0,10	—
71	499885,18	1272126,58	Аналитический метод	0,10	—
72	499886,47	1272125,08	Аналитический метод	0,10	—
73	499886,54	1272123,44	Аналитический метод	0,10	—
74	499888,54	1272123,52	Аналитический метод	0,10	—
75	499888,45	1272125,86	Аналитический метод	0,10	—
76	499887,66	1272126,76	Аналитический метод	0,10	—
77	499888,69	1272128,40	Аналитический метод	0,10	—
78	499879,84	1272135,50	Аналитический метод	0,10	—
79	499876,96	1272138,97	Аналитический метод	0,10	—
80	499874,96	1272145,73	Аналитический метод	0,10	—
81	499874,28	1272146,17	Аналитический метод	0,10	—
82	499874,14	1272146,40	Аналитический метод	0,10	—
83	499873,95	1272147,12	Аналитический метод	0,10	—
84	499873,65	1272149,72	Аналитический метод	0,10	—
85	499873,66	1272154,67	Аналитический метод	0,10	—
86	499874,57	1272170,36	Аналитический метод	0,10	—
87	499878,80	1272187,54	Аналитический метод	0,10	—
88	499879,47	1272192,83	Аналитический метод	0,10	—
1	499874,10	1272193,72	Аналитический метод	0,10	—
89	499954,00	1272111,56	Аналитический метод	0,10	—
90	499954,76	1272111,90	Аналитический метод	0,10	—
91	499955,11	1272112,44	Аналитический метод	0,10	—
92	499955,20	1272113,10	Аналитический метод	0,10	—
93	499955,02	1272113,72	Аналитический метод	0,10	—
94	499954,69	1272114,14	Аналитический метод	0,10	—
95	499953,42	1272114,30	Аналитический метод	0,10	—
96	499952,20	1272115,08	Аналитический метод	0,10	—
97	499951,03	1272116,06	Аналитический метод	0,10	—

1	2	3	4	5	6
98	499950,53	1272116,17	Аналитический метод	0,10	—
99	499949,97	1272116,03	Аналитический метод	0,10	—
100	499951,65	1272131,29	Аналитический метод	0,10	—
101	499947,92	1272131,85	Аналитический метод	0,10	—
102	499943,73	1272131,39	Аналитический метод	0,10	—
103	499941,82	1272130,86	Аналитический метод	0,10	—
104	499938,94	1272130,73	Аналитический метод	0,10	—
105	499927,21	1272132,73	Аналитический метод	0,10	—
106	499926,45	1272132,84	Аналитический метод	0,10	—
107	499925,39	1272134,70	Аналитический метод	0,10	—
108	499924,29	1272134,70	Аналитический метод	0,10	—
109	499923,30	1272133,31	Аналитический метод	0,10	—
110	499917,22	1272134,30	Аналитический метод	0,10	—
111	499916,78	1272135,51	Аналитический метод	0,10	—
112	499915,92	1272135,73	Аналитический метод	0,10	—
113	499913,36	1272134,77	Аналитический метод	0,10	—
114	499912,93	1272142,04	Аналитический метод	0,10	—
115	499913,87	1272143,52	Аналитический метод	0,10	—
116	499911,92	1272145,90	Аналитический метод	0,10	—
117	499910,38	1272144,64	Аналитический метод	0,10	—
118	499911,41	1272143,38	Аналитический метод	0,10	—
119	499910,89	1272142,58	Аналитический метод	0,10	—
120	499911,45	1272133,21	Аналитический метод	0,10	—
121	499912,55	1272132,52	Аналитический метод	0,10	—
122	499913,33	1272132,55	Аналитический метод	0,10	—
123	499913,96	1272132,86	Аналитический метод	0,10	—
124	499915,42	1272133,40	Аналитический метод	0,10	—
125	499915,74	1272132,52	Аналитический метод	0,10	—
126	499923,13	1272131,31	Аналитический метод	0,10	—
127	499924,20	1272131,15	Аналитический метод	0,10	—
128	499924,71	1272131,85	Аналитический метод	0,10	—
129	499925,19	1272131,00	Аналитический метод	0,10	—
130	499926,89	1272130,75	Аналитический метод	0,10	—
131	499938,82	1272128,73	Аналитический метод	0,10	—
132	499942,14	1272128,88	Аналитический метод	0,10	—
133	499944,11	1272129,41	Аналитический метод	0,10	—
134	499947,88	1272129,83	Аналитический метод	0,10	—
135	499949,45	1272129,59	Аналитический метод	0,10	—
136	499948,28	1272118,92	Аналитический метод	0,10	—
137	499942,96	1272119,76	Аналитический метод	0,10	—
138	499942,74	1272120,40	Аналитический метод	0,10	—
139	499942,18	1272121,12	Аналитический метод	0,10	—
140	499941,42	1272121,23	Аналитический метод	0,10	—
141	499940,92	1272121,21	Аналитический метод	0,10	—
142	499940,38	1272121,01	Аналитический метод	0,10	—
143	499940,01	1272120,72	Аналитический метод	0,10	—
144	499939,87	1272120,60	Аналитический метод	0,10	—
145	499939,69	1272120,48	Аналитический метод	0,10	—
146	499939,06	1272119,91	Аналитический метод	0,10	—
147	499937,85	1272119,51	Аналитический метод	0,10	—
148	499938,49	1272117,61	Аналитический метод	0,10	—
149	499938,64	1272117,15	Аналитический метод	0,10	—
150	499939,86	1272116,82	Аналитический метод	0,10	—
151	499942,33	1272117,82	Аналитический метод	0,10	—
152	499947,01	1272117,10	Аналитический метод	0,10	—

1	2	3	4	5	6
153	499946,61	1272114,55	Аналитический метод	0,10	—
154	499946,79	1272113,88	Аналитический метод	0,10	—
155	499947,31	1272113,43	Аналитический метод	0,10	—
156	499947,94	1272112,80	Аналитический метод	0,10	—
157	499948,76	1272112,69	Аналитический метод	0,10	—
158	499949,81	1272112,78	Аналитический метод	0,10	—
159	499950,74	1272112,66	Аналитический метод	0,10	—
160	499952,71	1272112,39	Аналитический метод	0,10	—
89	499954,00	1272111,56	Аналитический метод	0,10	—
161	500037,92	1271994,82	Аналитический метод	0,10	—
162	500040,19	1271994,99	Аналитический метод	0,10	—
163	500039,90	1271997,60	Аналитический метод	0,10	—
164	500039,78	1271998,05	Аналитический метод	0,10	—
165	500039,50	1271998,74	Аналитический метод	0,10	—
166	500038,19	1271999,35	Аналитический метод	0,10	—
167	500037,77	1271999,08	Аналитический метод	0,10	—
168	500037,29	1271998,93	Аналитический метод	0,10	—
169	500036,80	1271998,89	Аналитический метод	0,10	—
170	500030,45	1271996,57	Аналитический метод	0,10	—
171	500025,42	1271996,55	Аналитический метод	0,10	—
172	500023,22	1271993,45	Аналитический метод	0,10	—
173	500022,12	1271986,23	Аналитический метод	0,10	—
174	500020,39	1271969,74	Аналитический метод	0,10	—
175	500019,15	1271968,72	Аналитический метод	0,10	—
176	500019,16	1271967,90	Аналитический метод	0,10	—
177	500020,03	1271966,76	Аналитический метод	0,10	—
178	500017,99	1271953,35	Аналитический метод	0,10	—
179	500018,52	1271952,20	Аналитический метод	0,10	—
180	500020,04	1271951,92	Аналитический метод	0,10	—
181	500020,99	1271952,36	Аналитический метод	0,10	—
182	500021,60	1271953,10	Аналитический метод	0,10	—
183	500021,70	1271953,47	Аналитический метод	0,10	—
184	500021,90	1271953,45	Аналитический метод	0,10	—
185	500020,64	1271944,07	Аналитический метод	0,10	—
186	500022,87	1271943,77	Аналитический метод	0,10	—
187	500024,22	1271953,77	Аналитический метод	0,10	—
188	500023,91	1271954,96	Аналитический метод	0,10	—
189	500022,80	1271955,55	Аналитический метод	0,10	—
190	500022,16	1271955,69	Аналитический метод	0,10	—
191	500021,68	1271955,73	Аналитический метод	0,10	—
192	500020,62	1271955,71	Аналитический метод	0,10	—
193	500022,41	1271967,37	Аналитический метод	0,10	—
194	500021,87	1271968,05	Аналитический метод	0,10	—
195	500022,53	1271968,57	Аналитический метод	0,10	—
196	500024,35	1271985,96	Аналитический метод	0,10	—
197	500025,36	1271992,60	Аналитический метод	0,10	—
198	500026,61	1271994,35	Аналитический метод	0,10	—
199	500030,85	1271994,33	Аналитический метод	0,10	—
200	500036,86	1271996,52	Аналитический метод	0,10	—
201	500037,20	1271996,20	Аналитический метод	0,10	—
202	500037,81	1271996,02	Аналитический метод	0,10	—
161	500037,92	1271994,82	Аналитический метод	0,10	—
203	499959,42	1272113,64	Аналитический метод	0,10	—

1	2	3	4	5	6
204	499958,58	1272111,82	Аналитический метод	0,10	—
205	499967,31	1272107,84	Аналитический метод	0,10	—
206	499966,49	1272098,41	Аналитический метод	0,10	—
207	499965,36	1272097,36	Аналитический метод	0,10	—
208	499965,35	1272096,58	Аналитический метод	0,10	—
209	499966,24	1272095,44	Аналитический метод	0,10	—
210	499965,80	1272089,99	Аналитический метод	0,10	—
211	499977,41	1272086,68	Аналитический метод	0,10	—
212	499978,21	1272084,86	Аналитический метод	0,10	—
213	499989,06	1272082,60	Аналитический метод	0,10	—
214	499989,67	1272082,52	Аналитический метод	0,10	—
215	499990,16	1272082,55	Аналитический метод	0,10	—
216	499990,58	1272082,63	Аналитический метод	0,10	—
217	499990,91	1272082,74	Аналитический метод	0,10	—
218	499991,14	1272082,50	Аналитический метод	0,10	—
219	499982,04	1272024,50	Аналитический метод	0,10	—
220	499982,30	1272023,47	Аналитический метод	0,10	—
221	499983,62	1272023,13	Аналитический метод	0,10	—
222	499984,26	1272024,14	Аналитический метод	0,10	—
223	499993,96	1272086,12	Аналитический метод	0,10	—
224	499994,32	1272086,45	Аналитический метод	0,10	—
225	499994,45	1272086,95	Аналитический метод	0,10	—
226	499994,28	1272087,44	Аналитический метод	0,10	—
227	499993,47	1272088,46	Аналитический метод	0,10	—
228	499992,58	1272088,66	Аналитический метод	0,10	—
229	499991,47	1272087,89	Аналитический метод	0,10	—
230	499991,14	1272086,18	Аналитический метод	0,10	—
231	499990,79	1272085,23	Аналитический метод	0,10	—
232	499990,62	1272084,90	Аналитический метод	0,10	—
233	499990,42	1272084,71	Аналитический метод	0,10	—
234	499990,08	1272084,57	Аналитический метод	0,10	—
235	499989,75	1272084,52	Аналитический метод	0,10	—
236	499989,40	1272084,58	Аналитический метод	0,10	—
237	499979,64	1272086,62	Аналитический метод	0,10	—
238	499978,86	1272088,34	Аналитический метод	0,10	—
239	499967,92	1272091,47	Аналитический метод	0,10	—
240	499968,30	1272096,04	Аналитический метод	0,10	—
241	499967,71	1272096,81	Аналитический метод	0,10	—
242	499968,41	1272097,47	Аналитический метод	0,10	—
243	499969,43	1272109,07	Аналитический метод	0,10	—
203	499959,42	1272113,64	Аналитический метод	0,10	—


3. Сведения о характерных точках части (частей) границы объекта

Обозначение характерных точек части границы	Координаты, м		Метод определения координат характерной точки	Средняя квадратическа я погрешность положения характерной точки (M _t), м	Описание обозначения точки на местности (при наличии)
	X	Y			
1	2	3	4	5	6
Часть № —					
—	—	—	—	—	—

ОПИСАНИЕ МЕСТОПОЛОЖЕНИЯ ГРАНИЦ

Публичный сервитут объекта электросетевого хозяйства КЛ-0,4 кВ ТП-130 Петровск 20-20А к1,к2; Горьк.41- Петровск20;ТП130-Горьк.39
 вв1;ТП130-опора ВЛ;ТП130-оп Конная; 41/9 Горьк-оп0,4кВ;Горького41-котельн;
 (наименование объекта, местоположение границ которого описано (далее - объект)

Обзорная схема

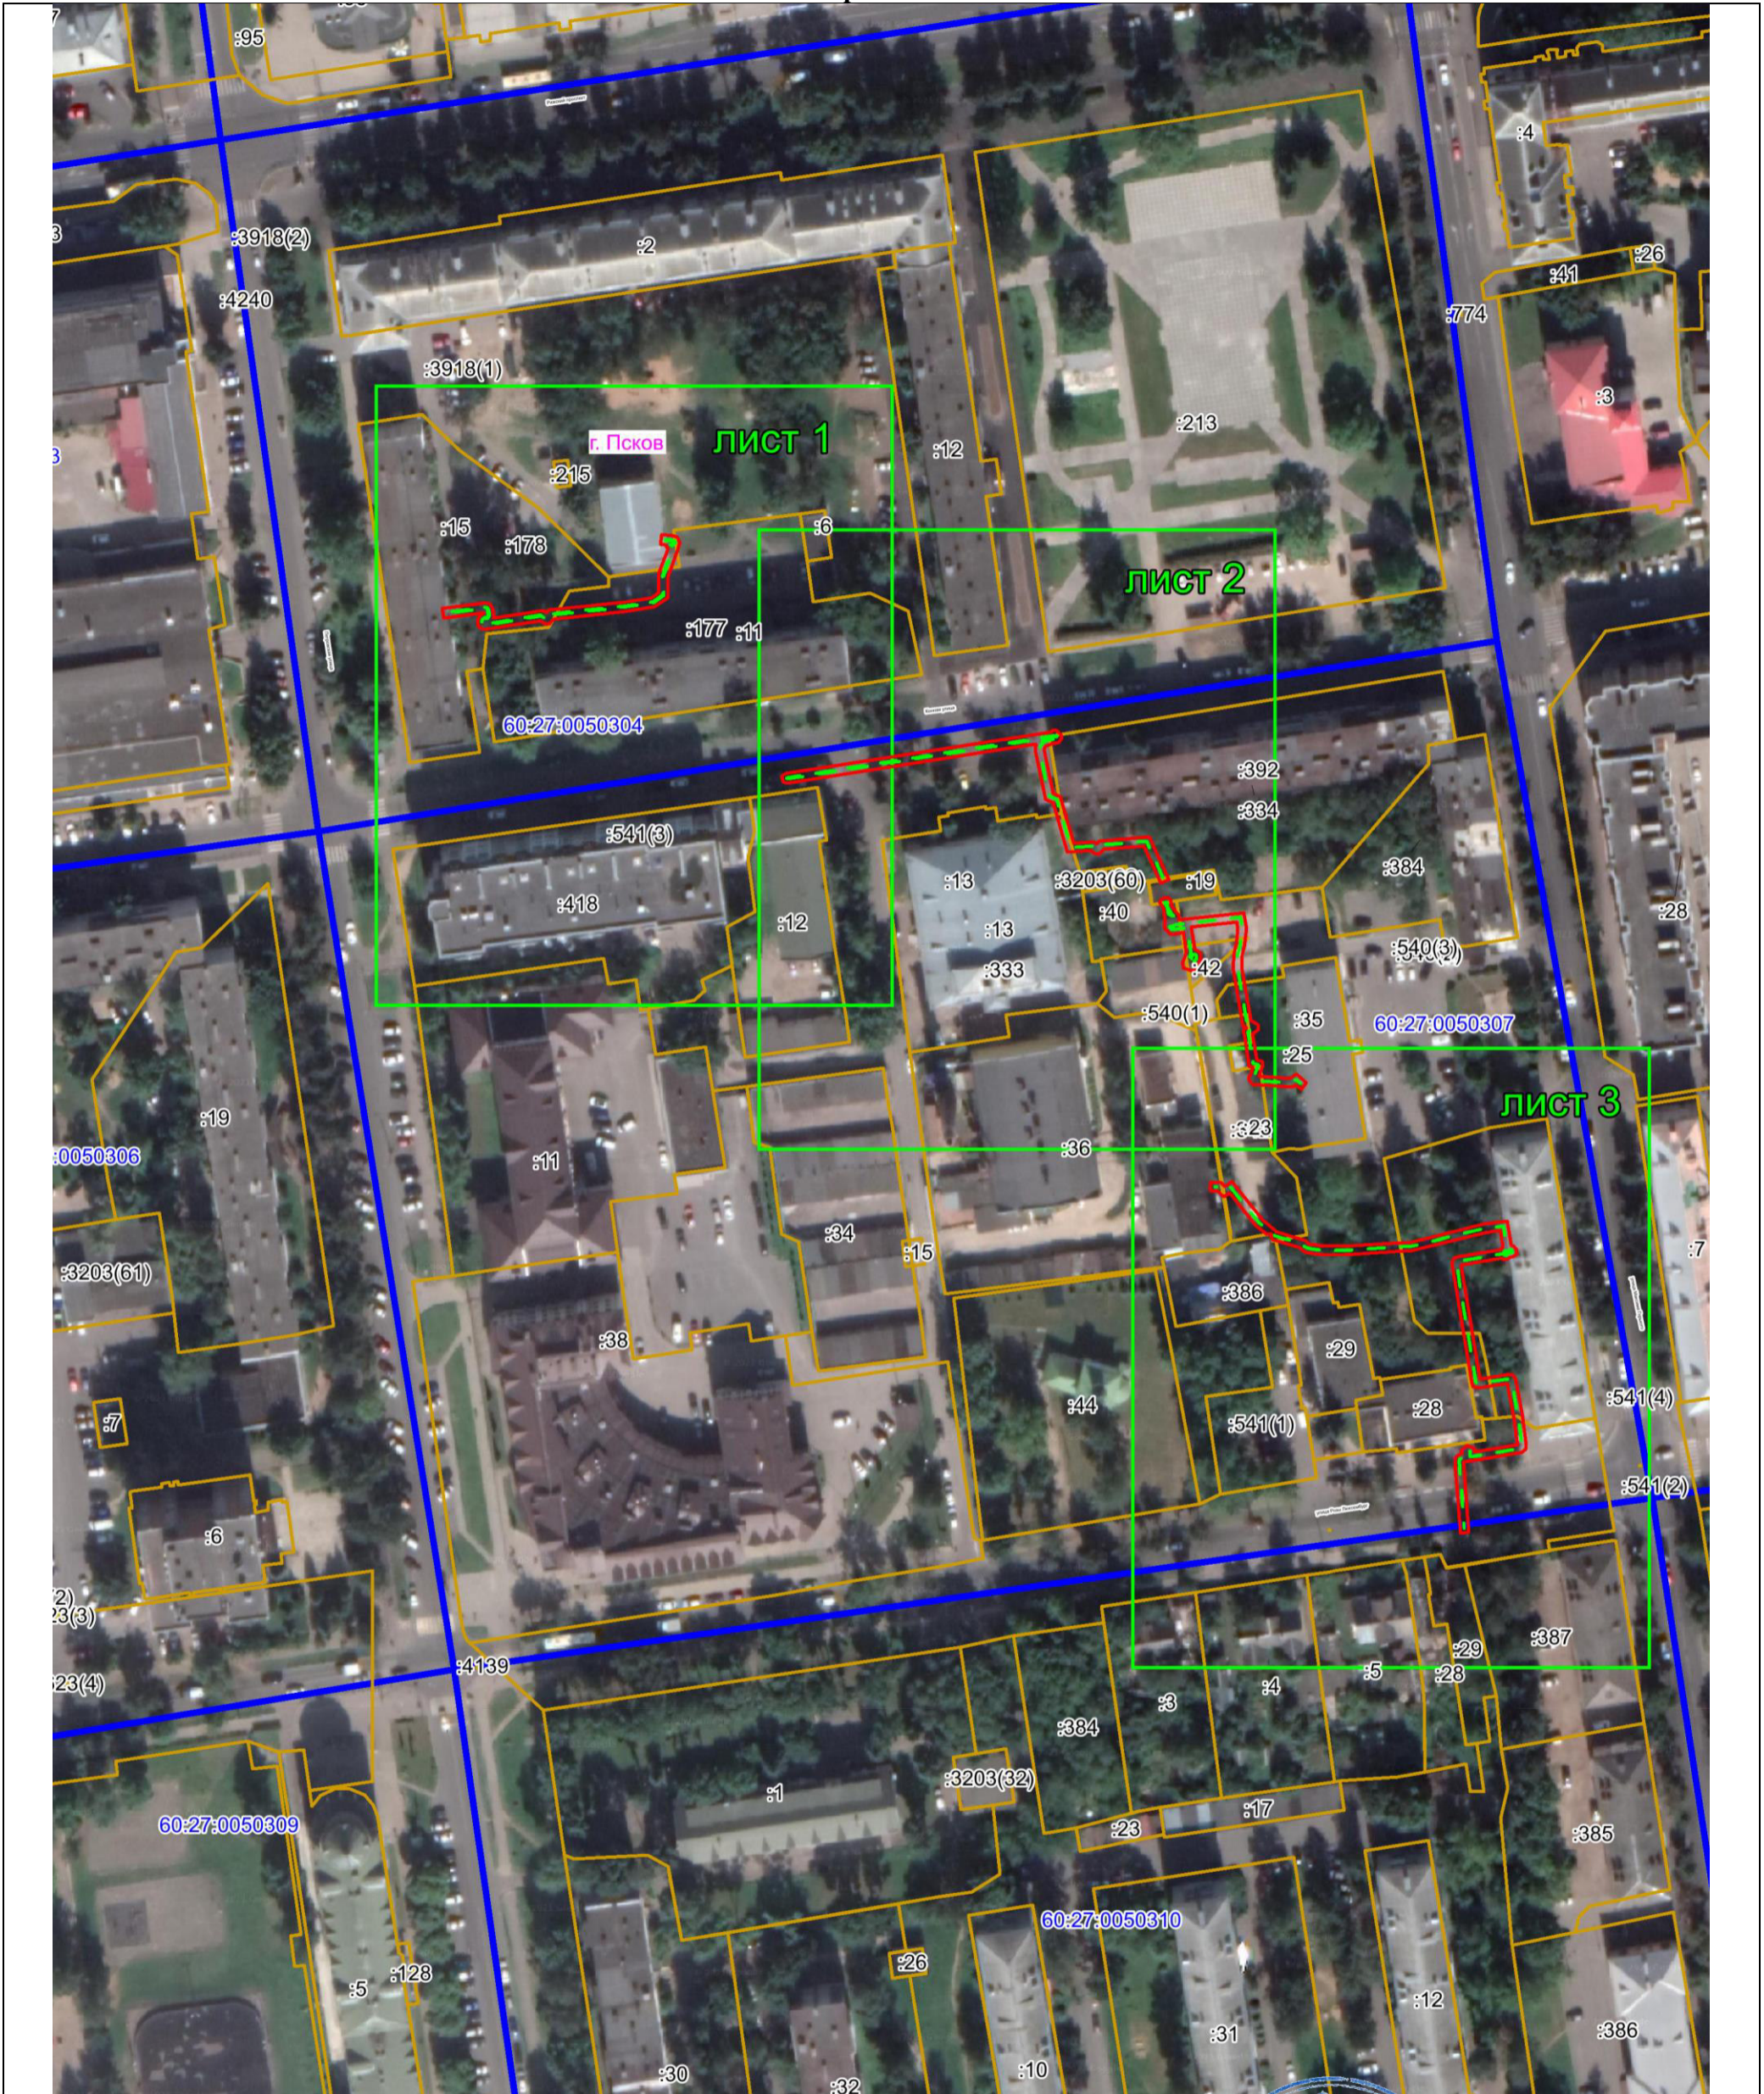

Масштаб 1:1500

- - - Объект электросетевого хозяйства
- Граница публичного сервитута объекта электросетевого хозяйства
- 1 Обозначение и номер характерной точки границы публичного сервитута
- Граница муниципального образования, сведения о котором внесены в ЕГРН
- Граница населенного пункта, сведения о котором внесены в ЕГРН
- 60:27:0900106 Граница и кадастровый номер кадастрового квартала
- :123 Граница и обозначение земельного участка, сведения о котором внесены в ЕГРН

Кадастровый инженер

Подпись _____ Огарков Ф.А.

Дата 28.07.2023


Место для оттиска печати (при наличии) лица, составившего описание местоположения границ объекта



ОПИСАНИЕ МЕСТОПОЛОЖЕНИЯ ГРАНИЦ

Публичный сервитут объекта электросетевого хозяйства КЛ-0,4 кВ ТП-130 Петровск 20-20А к1,к2; Горьк.41- Петровск20;ТП130-Горьк.39
 вв1;ТП130-опора ВЛ;ТП130-оп Конная; 41/9 Горьк-оп0,4кВ;Горького41-котельн;
 (наименование объекта, местоположение границ которого описано (далее - объект)

План границ объекта

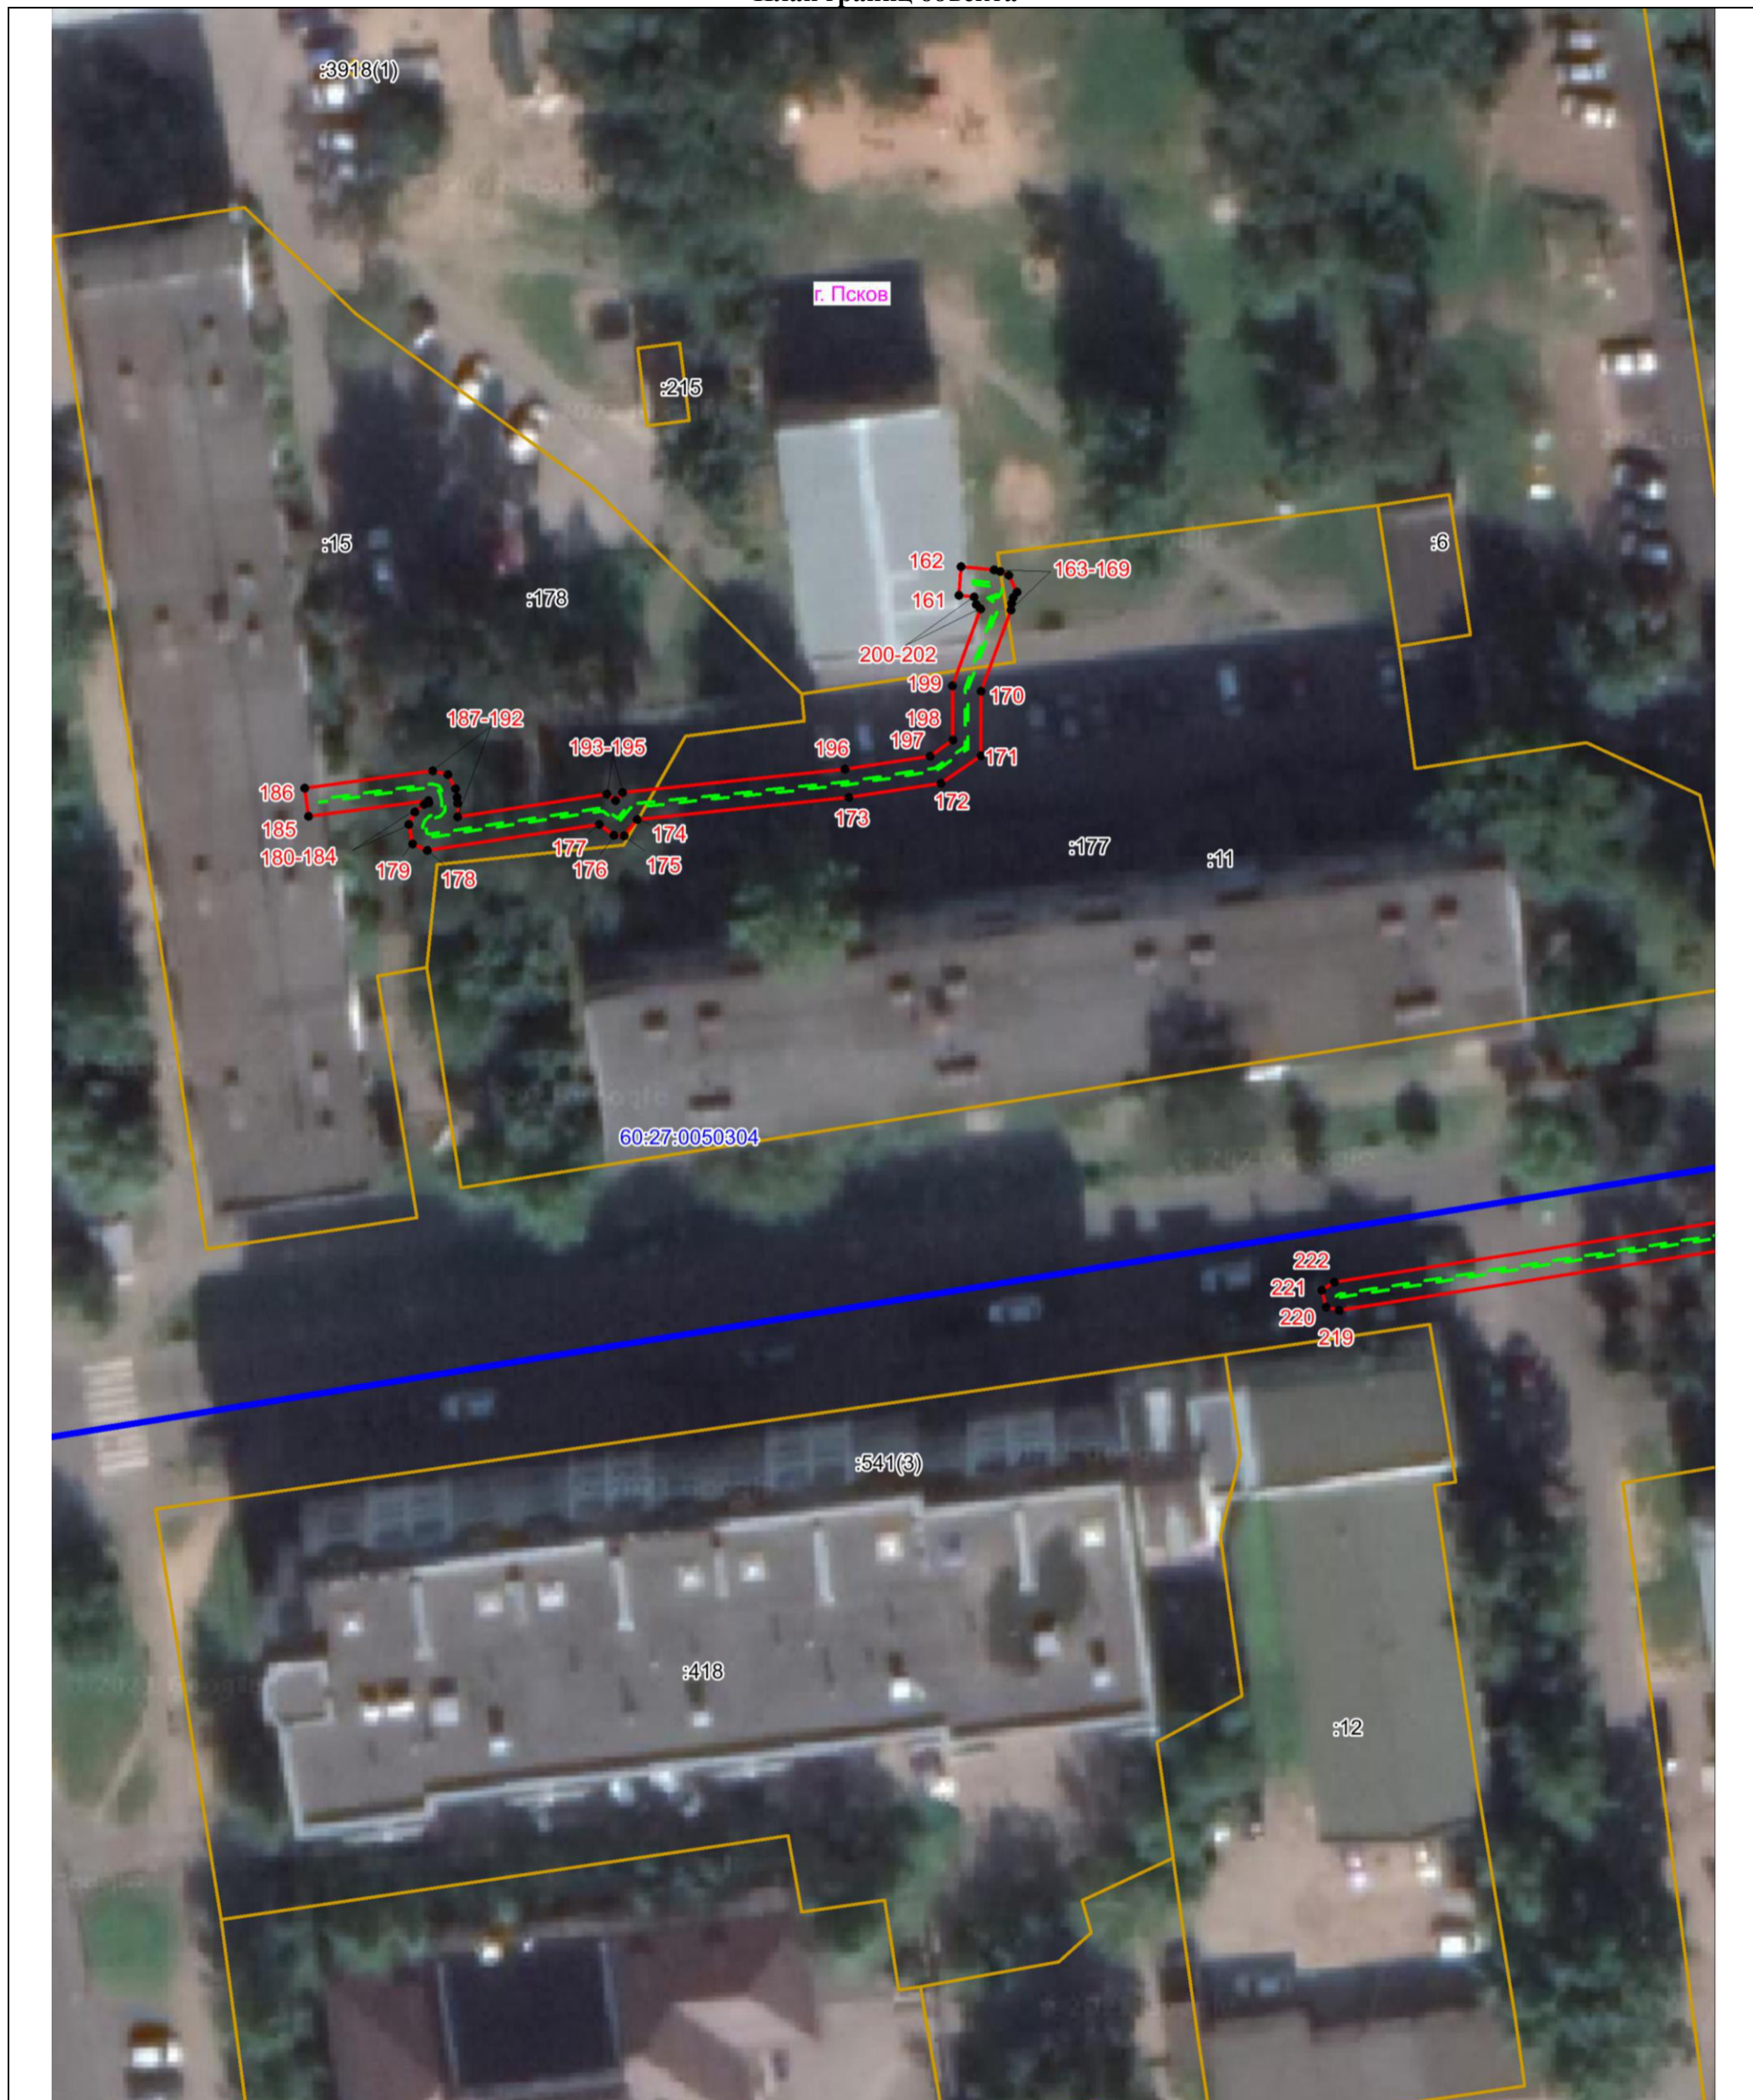

Масштаб 1:500

Используемые условные знаки и обозначения:

- Объект электросетевого хозяйства
- Граница публичного сервитута объекта электросетевого хозяйства
- 1 Обозначение и номер характерной точки границы публичного сервитута
- Граница муниципального образования, сведения о котором внесены в ЕГРН
- Граница населенного пункта, сведения о котором внесены в ЕГРН
- 60:27:0900106 Граница и кадастровый номер кадастрового квартала
- :123 Граница и обозначение земельного участка, сведения о котором внесены в ЕГРН

Кадастровый инженер

Подпись _____

Дата 28.07.2023 г.

Место для оттиска печати (при наличии) лица, составившего описание местоположения границ объекта




Огарков Ф.А.

ОПИСАНИЕ МЕСТОПОЛОЖЕНИЯ ГРАНИЦ

Публичный сервитут объекта электросетевого хозяйства КЛ-0,4 кВ ТП-130 Петровск 20-20А к1,к2; Горьк.41- Петровск20;ТП130-Горьк.39
 вв1;ТП130-опора ВЛ;ТП130-оп Конная; 41/9 Горьк-оп0,4кВ;Горького41-котельн;

(наименование объекта, местоположение границ которого описано (далее - объект)

План границ объекта

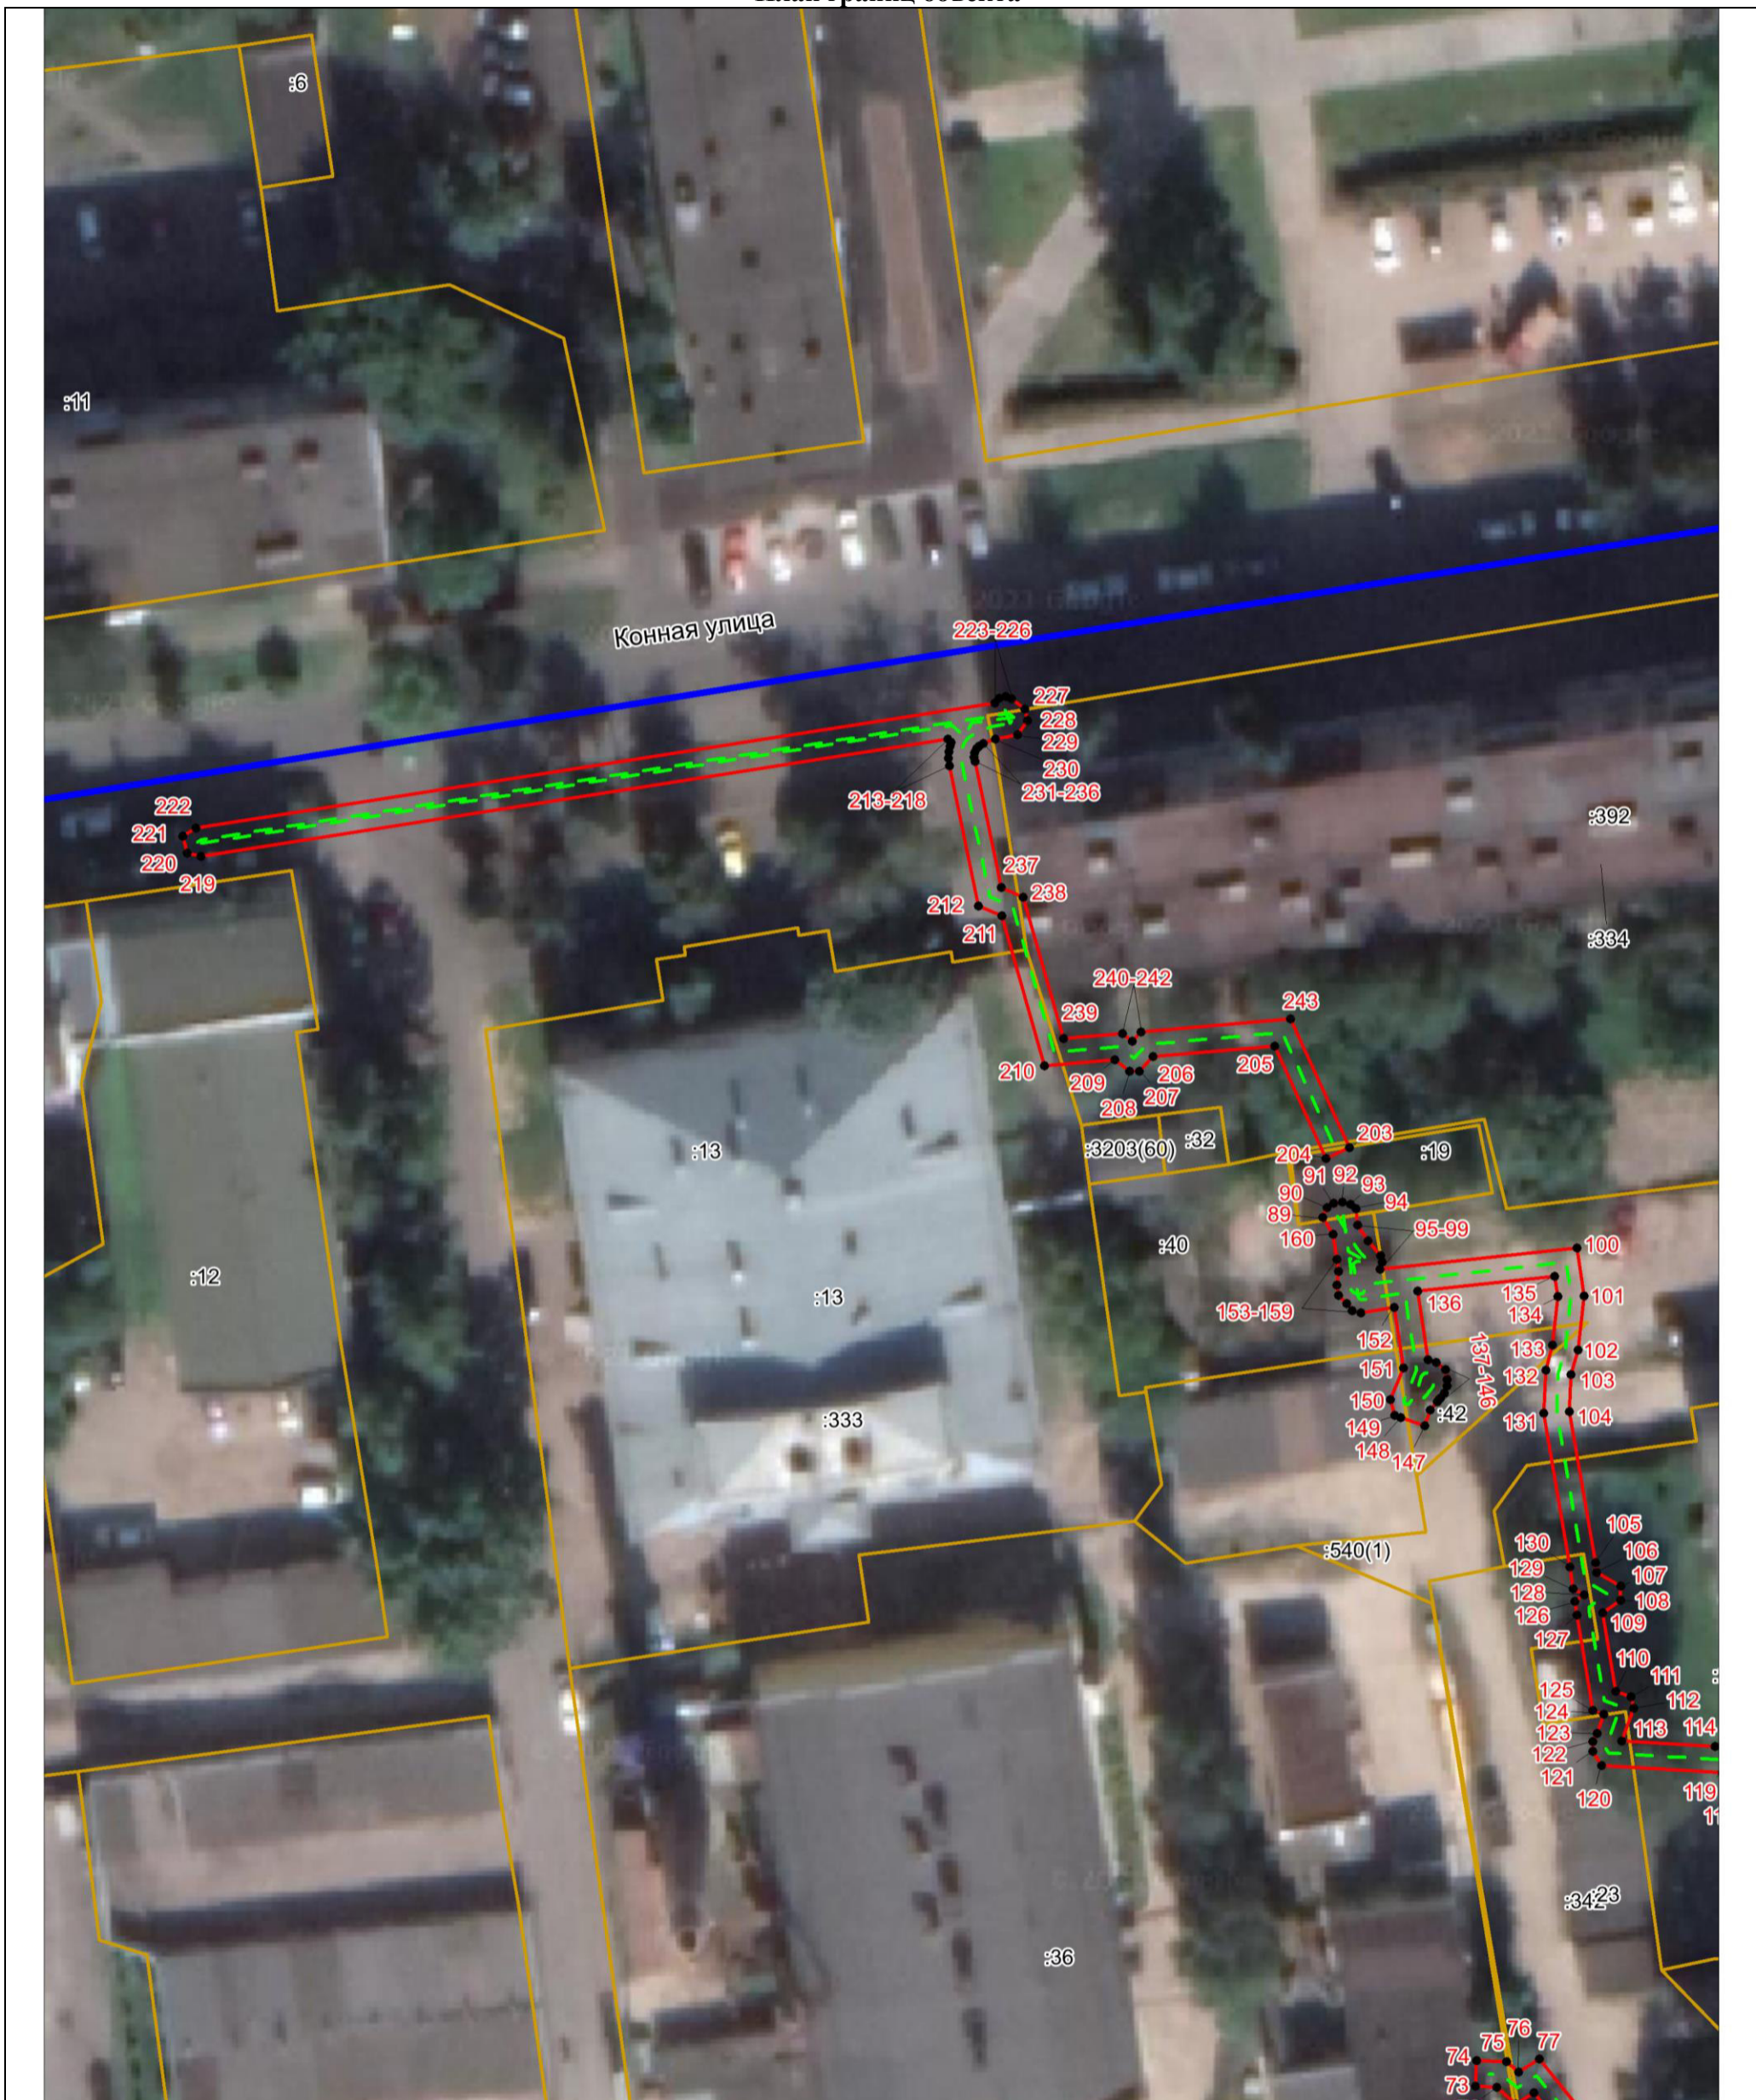

Масштаб 1:500

Используемые условные знаки и обозначения:

- Объект электросетевого хозяйства
- Граница публичного сервитута объекта электросетевого хозяйства
- 1 Обозначение и номер характерной точки границы публичного сервитута
- Граница муниципального образования, сведения о котором внесены в ЕГРН
- Граница населенного пункта, сведения о котором внесены в ЕГРН
- 60:27:0900106 Граница и кадастровый номер кадастрового квартала
- :123 Граница и обозначение земельного участка, сведения о котором внесены в ЕГРН



Кадастровый инженер

Подпись

Огарков Ф.А.

Дата 28.07.2023


Место для оттиска печати (при наличии) лица, составившего описание местоположения границ объекта

ОПИСАНИЕ МЕСТОПОЛОЖЕНИЯ ГРАНИЦ

Публичный сервитут объекта электросетевого хозяйства КЛ-0,4 кВ ТП-130 Петровск 20-20А к1,к2; Горьк.41- Петровск20;ТП130-Горьк.39
 вв1;ТП130-опора ВЛ;ТП130-оп Конная; 41/9 Горьк-оп0,4кВ;Горького41-котельн;

(наименование объекта, местоположение границ которого описано (далее - объект)

План границ объекта

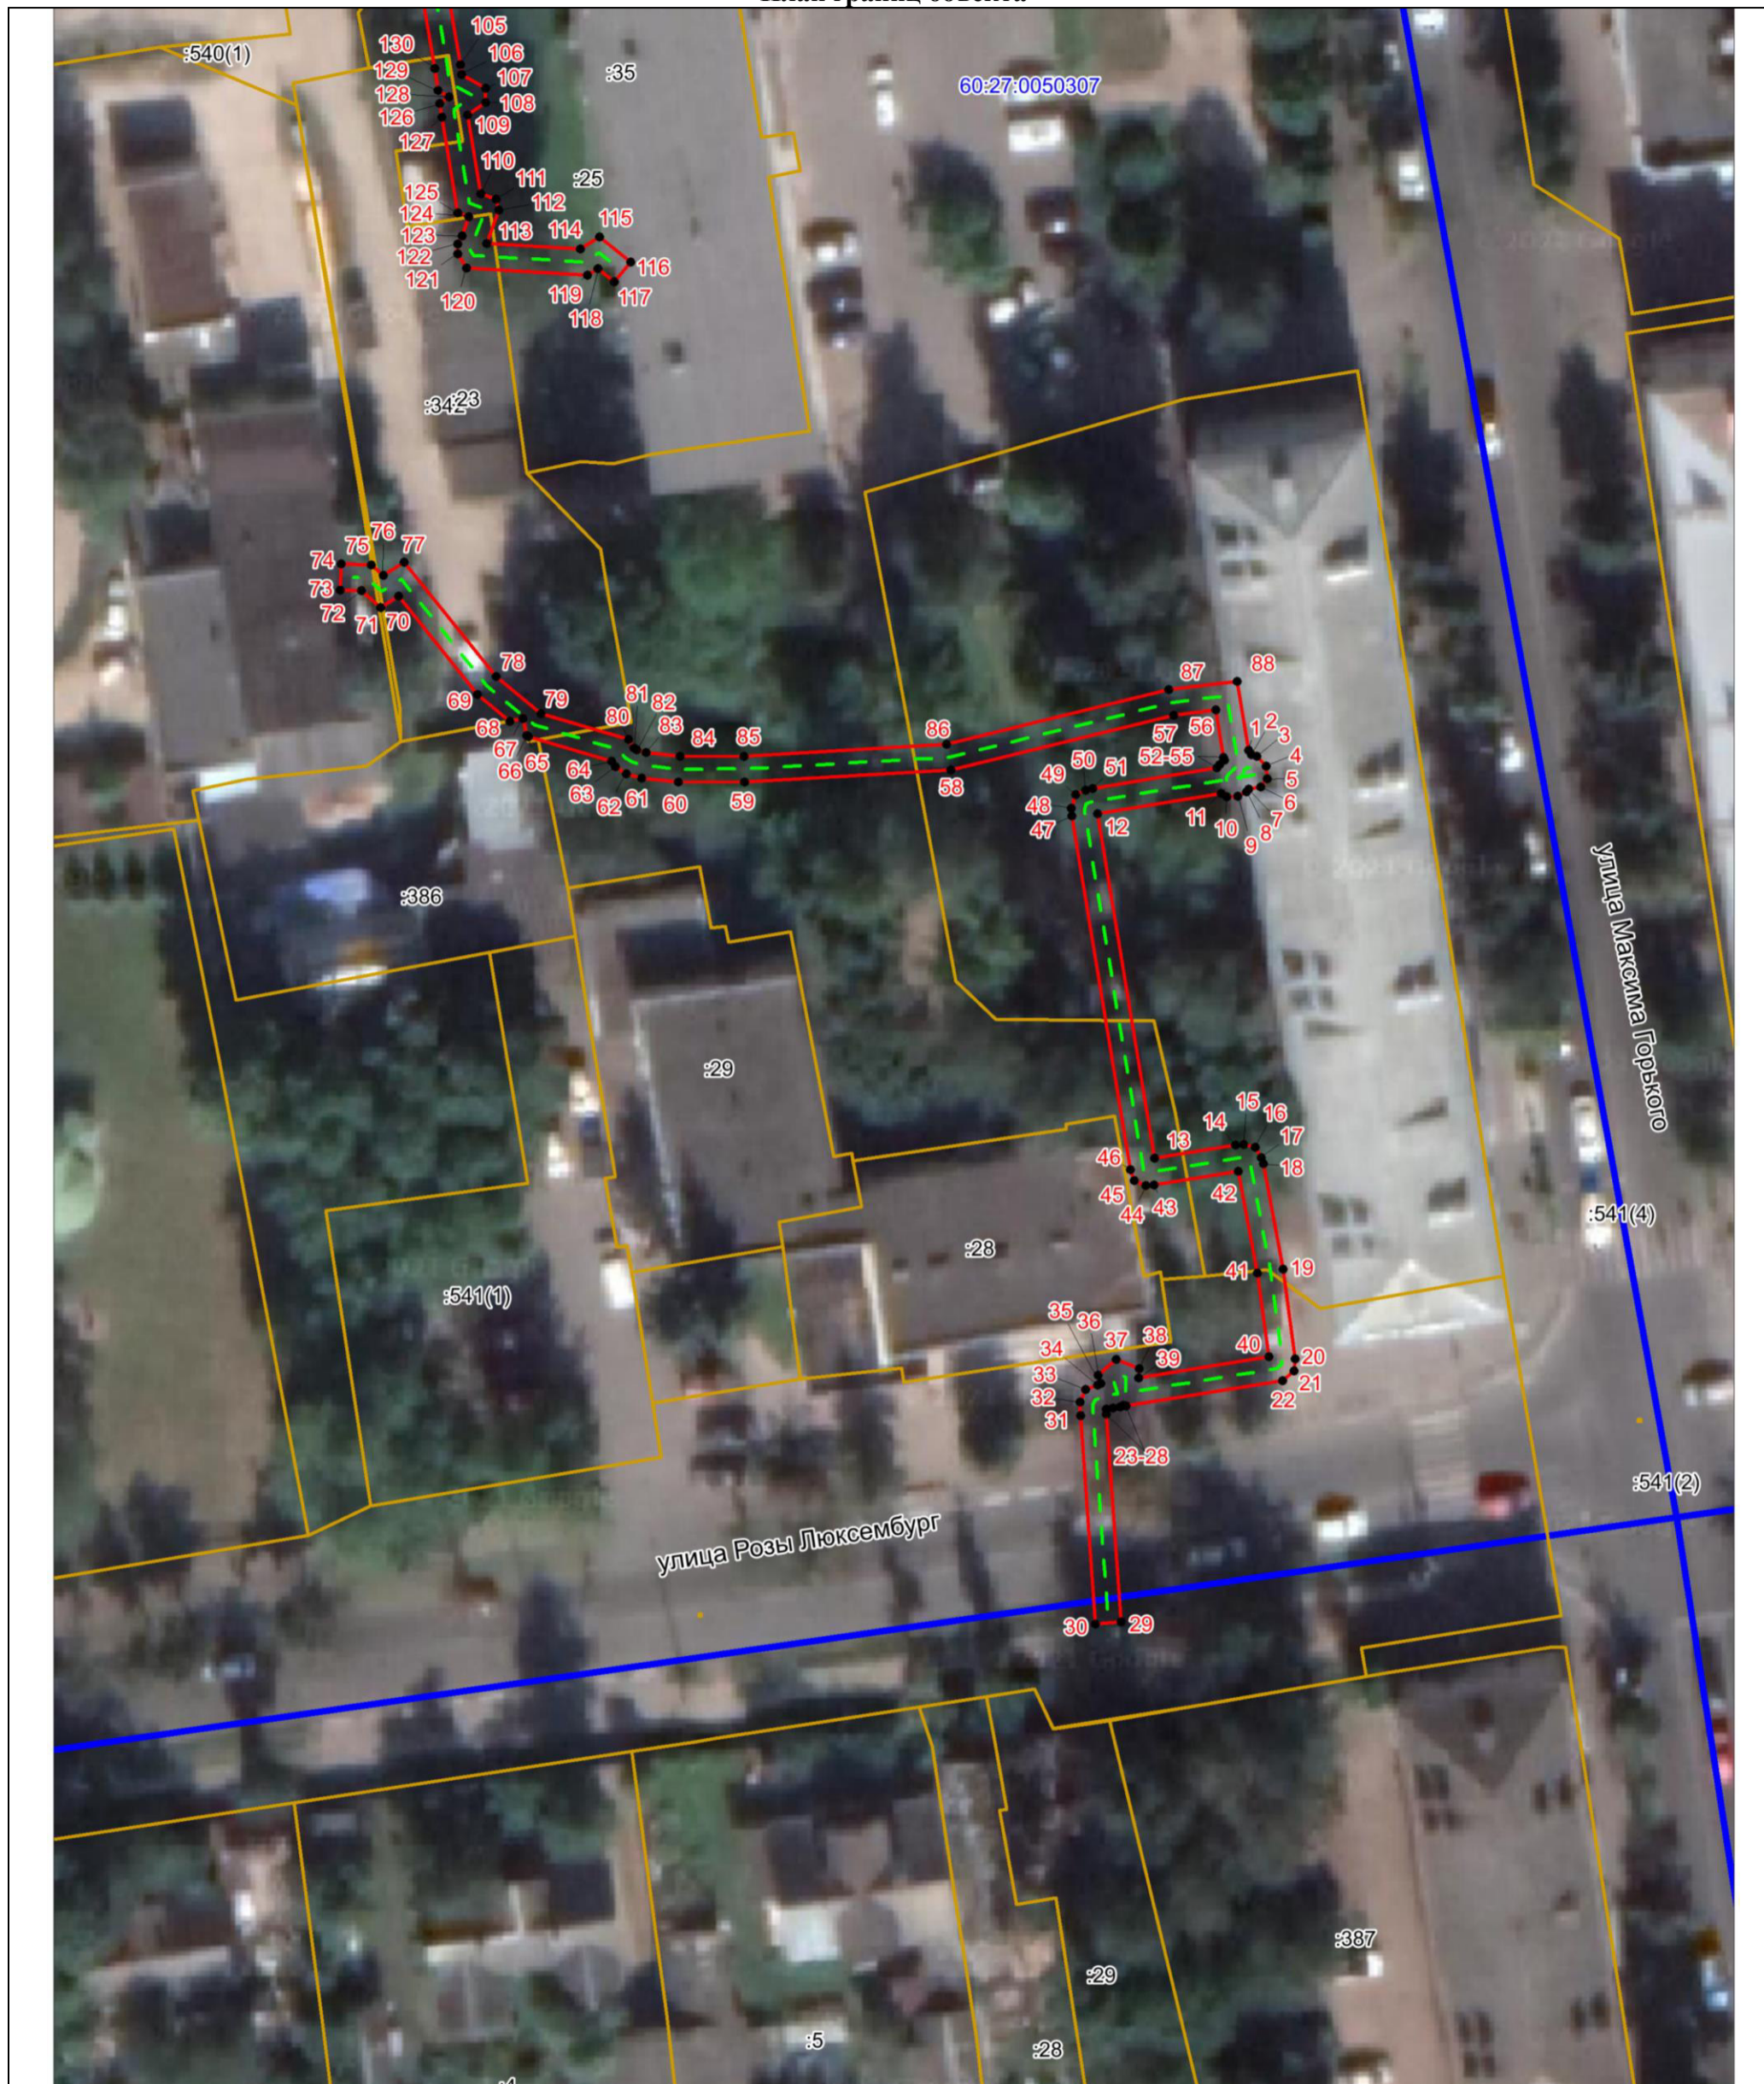

Масштаб 1:500

Используемые условные знаки и обозначения:

- Объект электросетевого хозяйства
- Граница публичного сервитута объекта электросетевого хозяйства
- 1 Обозначение и номер характерной точки границы публичного сервитута
- Граница муниципального образования, сведения о котором внесены в ЕГРН
- Граница населенного пункта, сведения о котором внесены в ЕГРН
- 60:27:0900106 Граница и кадастровый номер кадастрового квартала
- :123 Граница и обозначение земельного участка, сведения о котором внесены в ЕГРН

Кадастровый инженер

Подпись _____

Дата 28.07.2023

Место для оттиска печати (при наличии) лица, составившего описание местоположения границ объекта



Огарков Ф.А.