

# ОПИСАНИЕ МЕСТОПОЛОЖЕНИЯ ГРАНИЦ

Публичный сервитут объекта электросетевого хозяйства КЛ-0,4 кВ ТП №609 - опоры уличного освещения дома Народная 6; ТП №609 - КР 2250 Народная 6 вв.1, вв.2

(наименование объекта, местоположение границ которого описано (далее - объект))

## Раздел 1

Сведения об объекте		
№ п/п	Характеристики объекта	Описание характеристик
1	2	3
1	Местоположение объекта	<i>Псковская область, г. Псков</i>
2	Площадь объекта ± величина погрешности определения площади (Р ± Дельта Р)	<i>1128кв.м. ± 12кв.м.</i>
3	Иные характеристики объекта	<p><i>Публичный сервитут под объект электросетевого хозяйства</i></p> <p><i>Цель установления: В соответствии со ст. 39.37 Земельного Кодекса Российской Федерации «Цели установления публичного сервитута». В порядке, предусмотренном настоящей главой, публичный сервитут устанавливается для использования земельных участков и (или) земель в следующих целях: п.1: строительство, реконструкция, эксплуатация, капитальный ремонт объектов электросетевого хозяйства, тепловых сетей, водопроводных сетей, сетей водоотведения, линий и сооружений связи, линейных объектов системы газоснабжения, нефтепроводов и нефтепродуктопроводов, их неотъемлемых технологических частей, если указанные объекты являются объектами федерального, регионального или местного значения, либо необходимы для организации электро-, газо-, тепло-, водоснабжения населения и водоотведения, подключения (технологического присоединения) к сетям инженерно-технического обеспечения, либо переносятся в связи с изъятием земельных участков, на которых они ранее располагались, для государственных или муниципальных нужд.</i></p> <p><i>Срок установления публичного сервитута - 49 лет.</i> <i>Сервитут устанавливается в пользу публичного акционерного общества "Россети Северо-Запад". Юридический адрес: 196247, г. Санкт-Петербург, площадь Конституции, дом 3, литер А, помещение 16Н,</i></p> <p><i>E-mail: main@pskovenergo.ru</i></p> <p><i>Наименование объекта публичного сервитута: КЛ-0,4 кВ ТП №609 - опоры уличного освещения дома Народная 6; ТП №609 - КР 2250 Народная 6 вв.1, вв.2</i></p> <p><i>Кадастровый район: 60:27</i></p>

## Раздел 2

### Сведения о местоположении границ объекта

1. Система координат МСК 60 (Зона-1)

2. Сведения о характерных точках границ объекта

Обозначение характерных точек границ	Координаты, м		Метод определения координат характерной точки	Средняя квадратическая погрешность положения характерной точки (Mt), м	Описание обозначения точки на местности (при наличии)
	X	Y			
1	2	3	4	5	6
1	500379,82	1271379,35	Аналитический метод	0,10	-
2	500380,52	1271380,92	Аналитический метод	0,10	-
3	500381,96	1271392,60	Аналитический метод	0,10	-
4	500385,61	1271394,05	Аналитический метод	0,10	-
5	500390,79	1271405,56	Аналитический метод	0,10	-
6	500392,53	1271407,60	Аналитический метод	0,10	-
7	500393,69	1271407,62	Аналитический метод	0,10	-
8	500394,65	1271408,25	Аналитический метод	0,10	-
9	500395,13	1271409,80	Аналитический метод	0,10	-
10	500406,44	1271484,96	Аналитический метод	0,10	-
11	500405,14	1271486,41	Аналитический метод	0,10	-
12	500387,10	1271488,98	Аналитический метод	0,10	-
13	500381,50	1271490,24	Аналитический метод	0,10	-
14	500381,66	1271505,78	Аналитический метод	0,10	-
15	500382,12	1271506,65	Аналитический метод	0,10	-
16	500382,15	1271508,07	Аналитический метод	0,10	-
17	500381,02	1271508,51	Аналитический метод	0,10	-
18	500380,29	1271508,48	Аналитический метод	0,10	-
19	500379,87	1271508,29	Аналитический метод	0,10	-
20	500380,14	1271509,65	Аналитический метод	0,10	-
21	500377,50	1271510,14	Аналитический метод	0,10	-
22	500377,09	1271507,93	Аналитический метод	0,10	-
23	500376,88	1271507,16	Аналитический метод	0,10	-
24	500376,99	1271505,87	Аналитический метод	0,10	-
25	500379,19	1271505,53	Аналитический метод	0,10	-
26	500379,55	1271505,72	Аналитический метод	0,10	-
27	500379,44	1271489,30	Аналитический метод	0,10	-
28	500380,04	1271488,45	Аналитический метод	0,10	-
29	500386,72	1271486,99	Аналитический метод	0,10	-
30	500404,11	1271484,43	Аналитический метод	0,10	-
31	500404,24	1271484,27	Аналитический метод	0,10	-
32	500393,07	1271410,32	Аналитический метод	0,10	-
33	500392,87	1271409,70	Аналитический метод	0,10	-
34	500379,78	1271409,49	Аналитический метод	0,10	-
35	500372,39	1271410,62	Аналитический метод	0,10	-
36	500366,06	1271411,23	Аналитический метод	0,10	-
37	500366,12	1271411,95	Аналитический метод	0,10	-
38	500366,77	1271426,47	Аналитический метод	0,10	-
39	500366,65	1271438,87	Аналитический метод	0,10	-
40	500355,32	1271447,94	Аналитический метод	0,10	-
41	500350,78	1271450,43	Аналитический метод	0,10	-
42	500348,96	1271450,78	Аналитический метод	0,10	-
43	500348,39	1271451,86	Аналитический метод	0,10	-
44	500346,57	1271454,16	Аналитический метод	0,10	-
45	500348,66	1271452,77	Аналитический метод	0,10	-
46	500351,31	1271452,58	Аналитический метод	0,10	-

Сведения о местоположении границ объекта

47	500351,46	1271455,17	Аналитический метод	0,10	-
48	500351,11	1271455,39	Аналитический метод	0,10	-
49	500351,68	1271455,55	Аналитический метод	0,10	-
50	500351,10	1271457,47	Аналитический метод	0,10	-
51	500348,60	1271456,71	Аналитический метод	0,10	-
52	500348,76	1271455,11	Аналитический метод	0,10	-
53	500346,59	1271456,53	Аналитический метод	0,10	-
54	500343,91	1271458,85	Аналитический метод	0,10	-
55	500342,03	1271458,76	Аналитический метод	0,10	-
56	500342,02	1271458,92	Аналитический метод	0,10	-
57	500341,19	1271460,05	Аналитический метод	0,10	-
58	500339,94	1271460,42	Аналитический метод	0,10	-
59	500338,57	1271460,45	Аналитический метод	0,10	-
60	500318,98	1271463,75	Аналитический метод	0,10	-
61	500305,19	1271461,78	Аналитический метод	0,10	-
62	500304,25	1271461,97	Аналитический метод	0,10	-
63	500302,28	1271461,68	Аналитический метод	0,10	-
64	500301,92	1271459,63	Аналитический метод	0,10	-
65	500302,72	1271458,35	Аналитический метод	0,10	-
66	500305,37	1271458,25	Аналитический метод	0,10	-
67	500305,42	1271459,81	Аналитический метод	0,10	-
68	500318,96	1271461,73	Аналитический метод	0,10	-
69	500338,37	1271458,45	Аналитический метод	0,10	-
70	500339,64	1271458,42	Аналитический метод	0,10	-
71	500339,97	1271458,33	Аналитический метод	0,10	-
72	500340,06	1271458,20	Аналитический метод	0,10	-
73	500340,12	1271457,47	Аналитический метод	0,10	-
74	500339,69	1271456,21	Аналитический метод	0,10	-
75	500339,33	1271455,89	Аналитический метод	0,10	-
76	500339,21	1271455,98	Аналитический метод	0,10	-
77	500338,95	1271456,63	Аналитический метод	0,10	-
78	500338,53	1271456,48	Аналитический метод	0,10	-
79	500338,41	1271456,56	Аналитический метод	0,10	-
80	500337,94	1271456,26	Аналитический метод	0,10	-
81	500337,07	1271455,93	Аналитический метод	0,10	-
82	500337,14	1271455,74	Аналитический метод	0,10	-
83	500336,78	1271455,50	Аналитический метод	0,10	-
84	500336,82	1271453,90	Аналитический метод	0,10	-
85	500337,33	1271452,98	Аналитический метод	0,10	-
86	500331,75	1271454,03	Аналитический метод	0,10	-
87	500316,85	1271456,53	Аналитический метод	0,10	-
88	500315,02	1271456,54	Аналитический метод	0,10	-
89	500313,94	1271455,53	Аналитический метод	0,10	-
90	500312,85	1271445,10	Аналитический метод	0,10	-
91	500311,95	1271444,77	Аналитический метод	0,10	-
92	500310,22	1271444,89	Аналитический метод	0,10	-
93	500310,48	1271442,64	Аналитический метод	0,10	-
94	500311,64	1271441,60	Аналитический метод	0,10	-
95	500313,19	1271441,46	Аналитический метод	0,10	-
96	500313,90	1271441,74	Аналитический метод	0,10	-
97	500315,06	1271440,76	Аналитический метод	0,10	-
98	500315,90	1271441,71	Аналитический метод	0,10	-
99	500316,30	1271443,57	Аналитический метод	0,10	-
100	500314,86	1271443,88	Аналитический метод	0,10	-
101	500315,95	1271454,47	Аналитический метод	0,10	-
102	500316,65	1271454,45	Аналитический метод	0,10	-
103	500331,37	1271451,87	Аналитический метод	0,10	-
104	500347,75	1271448,77	Аналитический метод	0,10	-
105	500347,91	1271448,45	Аналитический метод	0,10	-
106	500349,32	1271443,93	Аналитический метод	0,10	-

Сведения о местоположении границ объекта

107	500348,75	1271443,71	Аналитический метод	0,10	-
108	500348,08	1271442,29	Аналитический метод	0,10	-
109	500348,68	1271440,63	Аналитический метод	0,10	-
110	500349,93	1271440,25	Аналитический метод	0,10	-
111	500350,20	1271440,27	Аналитический метод	0,10	-
112	500350,46	1271439,19	Аналитический метод	0,10	-
113	500352,40	1271439,65	Аналитический метод	0,10	-
114	500351,76	1271442,37	Аналитический метод	0,10	-
115	500350,67	1271442,31	Аналитический метод	0,10	-
116	500351,80	1271442,73	Аналитический метод	0,10	-
117	500350,05	1271448,33	Аналитический метод	0,10	-
118	500354,17	1271446,05	Аналитический метод	0,10	-
119	500364,50	1271437,85	Аналитический метод	0,10	-
120	500364,66	1271426,58	Аналитический метод	0,10	-
121	500364,06	1271412,10	Аналитический метод	0,10	-
122	500363,90	1271410,18	Аналитический метод	0,10	-
123	500364,66	1271409,28	Аналитический метод	0,10	-
124	500372,00	1271408,57	Аналитический метод	0,10	-
125	500379,67	1271407,37	Аналитический метод	0,10	-
126	500388,81	1271407,54	Аналитический метод	0,10	-
127	500388,95	1271406,35	Аналитический метод	0,10	-
128	500384,11	1271395,61	Аналитический метод	0,10	-
129	500380,12	1271394,02	Аналитический метод	0,10	-
130	500378,58	1271382,28	Аналитический метод	0,10	-
131	500330,31	1271389,82	Аналитический метод	0,10	-
132	500299,19	1271394,29	Аналитический метод	0,10	-
133	500285,00	1271401,27	Аналитический метод	0,10	-
134	500288,42	1271430,93	Аналитический метод	0,10	-
135	500299,08	1271433,95	Аналитический метод	0,10	-
136	500301,04	1271444,81	Аналитический метод	0,10	-
137	500295,10	1271448,50	Аналитический метод	0,10	-
138	500295,67	1271449,32	Аналитический метод	0,10	-
139	500294,55	1271450,08	Аналитический метод	0,10	-
140	500292,17	1271449,96	Аналитический метод	0,10	-
141	500292,27	1271447,96	Аналитический метод	0,10	-
142	500298,84	1271443,83	Аналитический метод	0,10	-
143	500297,34	1271435,53	Аналитический метод	0,10	-
144	500287,56	1271432,73	Аналитический метод	0,10	-
145	500282,06	1271434,84	Аналитический метод	0,10	-
146	500281,05	1271433,13	Аналитический метод	0,10	-
147	500286,40	1271430,85	Аналитический метод	0,10	-
148	500283,00	1271401,57	Аналитический метод	0,10	-
149	500279,48	1271400,96	Аналитический метод	0,10	-
150	500280,45	1271399,19	Аналитический метод	0,10	-
151	500284,33	1271399,36	Аналитический метод	0,10	-
152	500297,87	1271392,67	Аналитический метод	0,10	-
153	500298,24	1271391,45	Аналитический метод	0,10	-
154	500300,13	1271390,74	Аналитический метод	0,10	-
155	500300,55	1271392,07	Аналитический метод	0,10	-
156	500329,06	1271387,86	Аналитический метод	0,10	-
157	500329,46	1271386,58	Аналитический метод	0,10	-
158	500331,68	1271385,95	Аналитический метод	0,10	-
159	500331,95	1271387,54	Аналитический метод	0,10	-
160	500377,10	1271380,48	Аналитический метод	0,10	-
161	500377,74	1271378,79	Аналитический метод	0,10	-
1	500379,82	1271379,35	Аналитический метод	0,10	-
162	500346,30	1271451,29	Аналитический метод	0,10	-
163	500343,17	1271455,23	Аналитический метод	0,10	-
164	500342,46	1271454,03	Аналитический метод	0,10	-


Сведения о местоположении границ объекта

165	500340,15	1271452,51	Аналитический метод	0,10	-
162	500346,30	1271451,29	Аналитический метод	0,10	-
3. Сведения о характерных точках части (частей) границы объекта					
Обозначение характерных точек части границы	Координаты, м		Метод определения координат характерной точки	Средняя квадратическая погрешность положения характерной точки (M <sub>t</sub> ), м	Описание обозначения точки на местности (при наличии)
	X	Y			
1	2	3	4	5	6
Часть № -					
-	-	-	-	-	-

# ОПИСАНИЕ МЕСТОПОЛОЖЕНИЯ ГРАНИЦ

Публичный сервитут объекта электросетевого хозяйства  
КЛ-0,4 кВ ТП №609 - опоры уличного освещения дома Народная 6; ТП №609 - КР 2250 Народная 6 вв.1, вв.2  
(наименование объекта, местоположение границ которого описано (далее - объект))

## План границ объекта

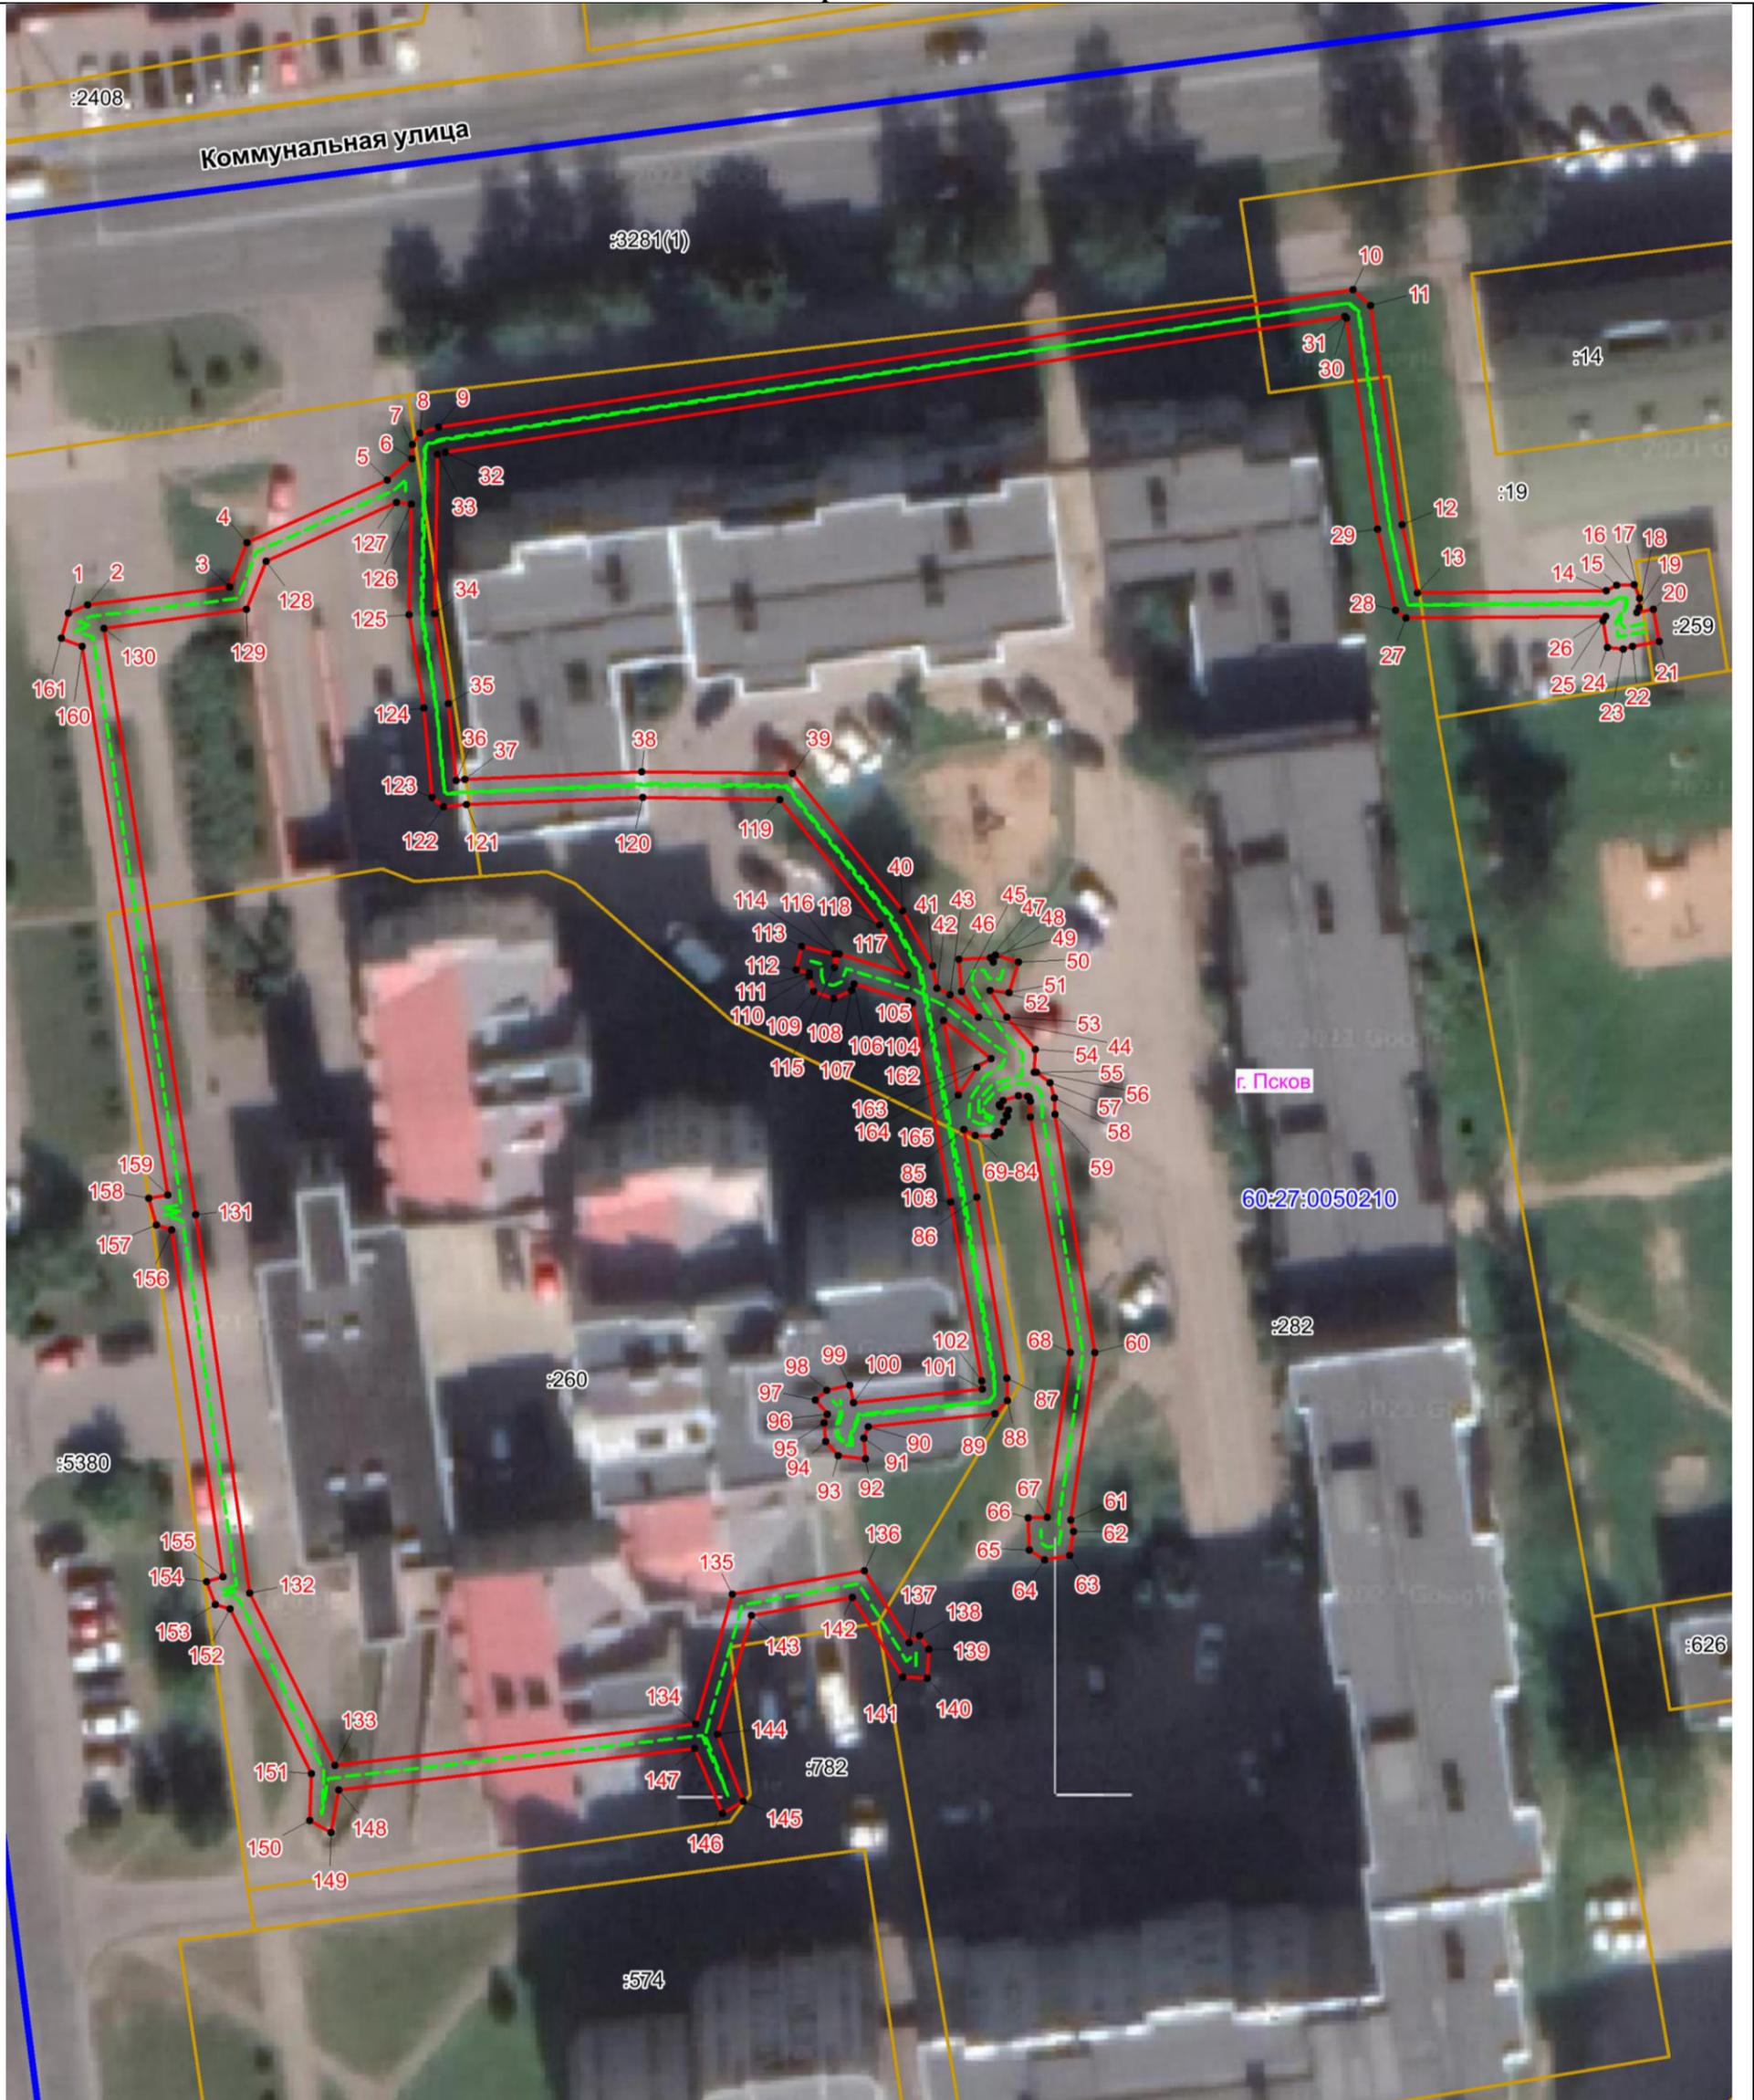

Масштаб 1:500

### Используемые условные знаки и обозначения:

-  Объект электросетевого хозяйства
-  Граница публичного сервитута объекта электросетевого хозяйства
-  1 Обозначение и номер характерной точки границы публичного сервитута
-  Граница муниципального образования, сведения о котором внесены в ЕГРН
-  Граница населенного пункта, сведения о котором внесены в ЕГРН
-  60:27:0900106 Граница и кадастровый номер кадастрового квартала
-  :123 Граница и обозначение земельного участка, сведения о котором внесены в ЕГРН

Кадастровый инженер

Подпись \_\_\_\_\_

Дата 21.07.2023 г.

Место для оттиска печати (при наличии) лица, составившего описание местоположения границ объекта



Гарков Ф.А.