

ОПИСАНИЕ МЕСТОПОЛОЖЕНИЯ ГРАНИЦ

Публичный сервитут объекта электросетевого хозяйства КЛ-0,4 кВ ТП №58-Поликлиника Индустр к1,к2;
ТП58-оп на мосту Индустр к1,к2; перемычка с опоры на опору ВЛ-0,4 кВ на мосту; ТП58-опоры Н.О. И
между опор

(наименование объекта, местоположение границ которого описано (далее - объект))

Раздел 1

Сведения об объекте		
№ п/п	Характеристики объекта	Описание характеристик
1	2	3
1	Местоположение объекта	<i>Псковская область, г. Псков</i>
2	Площадь объекта ± величина погрешности определения площади (Р ± Дельта Р)	<i>1046кв.м. ± 16кв.м.</i>
3	Иные характеристики объекта	<p style="text-align: center;"><i>Публичный сервитут под объект электросетевого хозяйства</i></p> <p><i>Цель установления: В соответствии со ст. 39.37 Земельного Кодекса Российской Федерации «Цели установления публичного сервитута». В порядке, предусмотренном настоящей главой, публичный сервитут устанавливается для использования земельных участков и (или) земель в следующих целях: п.1: строительство, реконструкция, эксплуатация, капитальный ремонт объектов электросетевого хозяйства, тепловых сетей, водопроводных сетей, сетей водоотведения, линий и сооружений связи, линейных объектов системы газоснабжения, нефтепроводов и нефтепродуктопроводов, их неотъемлемых технологических частей, если указанные объекты являются объектами федерального, регионального или местного значения, либо необходимы для организации электро-, газо-, тепло-, водоснабжения населения и водоотведения, подключения (технологического присоединения) к сетям инженерно-технического обеспечения, либо переносятся в связи с изъятием земельных участков, на которых они ранее располагались, для государственных или муниципальных нужд.</i></p> <p style="text-align: center;"><i>Срок установления публичного сервитута - 49 лет.</i></p> <p><i>Сервитут устанавливается в пользу публичного акционерного общества "Россети Северо-Запад". Юридический адрес: 196247, г. Санкт-Петербург, площадь Конституции, дом 3, литер А, помещение 16Н,</i></p> <p><i>E-mail: main@pskovenergo.ru</i></p> <p style="text-align: center;"><i>Наименование объекта публичного сервитута: КЛ-0,4 кВ ТП №58-Поликлиника Индустр к1,к2; ТП58-оп на мосту Индустр к1,к2; перемычка с опоры на опору ВЛ-0,4 кВ на мосту; ТП58-опоры Н.О. И между опор</i></p> <p style="text-align: center;"><i>Кадастровый район: 60:27</i></p>

Раздел 2

Сведения о местоположении границ объекта					
1. Система координат <i>МСК 60 (Зона-1)</i>					
2. Сведения о характерных точках границ объекта					
Обозначение характерных точек границ	Координаты, м		Метод определения координат характерной точки	Средняя квадратическая погрешность положения характерной точки (Mt), м	Описание обозначения точки на местности (при наличии)
	X	Y			
1	2	3	4	5	6
<i>контур 1</i>					
1	501105,92	1274697,51	Аналитический метод	0,10	-
2	501106,18	1274698,64	Аналитический метод	0,10	-
3	501105,39	1274700,00	Аналитический метод	0,10	-
4	501104,03	1274699,54	Аналитический метод	0,10	-
5	501103,56	1274699,24	Аналитический метод	0,10	-
6	501085,11	1274705,31	Аналитический метод	0,10	-
7	501085,17	1274705,87	Аналитический метод	0,10	-
8	501084,58	1274708,74	Аналитический метод	0,10	-
9	501083,73	1274707,90	Аналитический метод	0,10	-
10	501083,52	1274710,33	Аналитический метод	0,10	-
11	501081,29	1274707,32	Аналитический метод	0,10	-
12	501080,99	1274706,64	Аналитический метод	0,10	-
13	501065,13	1274711,95	Аналитический метод	0,10	-
14	501073,55	1274724,84	Аналитический метод	0,10	-
15	501075,41	1274725,14	Аналитический метод	0,10	-
16	501075,13	1274726,76	Аналитический метод	0,10	-
17	501076,55	1274727,35	Аналитический метод	0,10	-
18	501075,61	1274729,03	Аналитический метод	0,10	-
19	501073,90	1274731,82	Аналитический метод	0,10	-
20	501066,17	1274741,34	Аналитический метод	0,10	-
21	501061,64	1274750,37	Аналитический метод	0,10	-
22	501058,49	1274756,63	Аналитический метод	0,10	-
23	501045,76	1274761,17	Аналитический метод	0,10	-
24	501039,02	1274762,70	Аналитический метод	0,10	-
25	501010,69	1274772,27	Аналитический метод	0,10	-
26	500982,19	1274782,67	Аналитический метод	0,10	-
27	500979,66	1274775,41	Аналитический метод	0,10	-
28	500978,33	1274775,17	Аналитический метод	0,10	-
29	500977,69	1274775,35	Аналитический метод	0,10	-
30	500975,89	1274775,96	Аналитический метод	0,10	-
31	500975,25	1274774,06	Аналитический метод	0,10	-
32	500977,11	1274773,43	Аналитический метод	0,10	-
33	500978,23	1274773,13	Аналитический метод	0,10	-
34	500979,04	1274773,27	Аналитический метод	0,10	-
35	500979,58	1274772,62	Аналитический метод	0,10	-
36	500980,31	1274772,18	Аналитический метод	0,10	-
37	500981,17	1274772,24	Аналитический метод	0,10	-
38	500981,98	1274772,69	Аналитический метод	0,10	-
39	500982,17	1274774,06	Аналитический метод	0,10	-
40	500981,81	1274774,81	Аналитический метод	0,10	-
41	500981,67	1274775,19	Аналитический метод	0,10	-
42	500983,41	1274780,09	Аналитический метод	0,10	-
43	501010,03	1274770,39	Аналитический метод	0,10	-
44	501038,48	1274760,78	Аналитический метод	0,10	-
45	501045,20	1274759,25	Аналитический метод	0,10	-

Сведения о местоположении границ объекта

46	501057,07	1274755,01	Аналитический метод	0,10	-
47	501059,86	1274749,47	Аналитический метод	0,10	-
48	501064,47	1274740,24	Аналитический метод	0,10	-
49	501072,26	1274730,66	Аналитический метод	0,10	-
50	501073,71	1274728,33	Аналитический метод	0,10	-
51	501072,87	1274727,98	Аналитический метод	0,10	-
52	501073,09	1274726,80	Аналитический метод	0,10	-
53	501072,35	1274726,68	Аналитический метод	0,10	-
54	501063,17	1274712,58	Аналитический метод	0,10	-
55	501061,48	1274713,13	Аналитический метод	0,10	-
56	501057,89	1274713,00	Аналитический метод	0,10	-
57	501060,43	1274709,04	Аналитический метод	0,10	-
58	501063,62	1274709,65	Аналитический метод	0,10	-
59	501063,96	1274710,21	Аналитический метод	0,10	-
60	501082,11	1274704,16	Аналитический метод	0,10	-
61	501082,97	1274703,91	Аналитический метод	0,10	-
62	501103,58	1274697,14	Аналитический метод	0,10	-
63	501103,89	1274697,24	Аналитический метод	0,10	-
64	501104,48	1274696,43	Аналитический метод	0,10	-
1	501105,92	1274697,51	Аналитический метод	0,10	-
контур 2					
65	500917,32	1274725,96	Аналитический метод	0,10	-
66	500921,01	1274731,26	Аналитический метод	0,10	-
67	500919,99	1274732,27	Аналитический метод	0,10	-
68	500919,77	1274733,24	Аналитический метод	0,10	-
69	500920,69	1274733,90	Аналитический метод	0,10	-
70	500921,61	1274734,03	Аналитический метод	0,10	-
71	500922,20	1274735,89	Аналитический метод	0,10	-
72	500921,11	1274737,01	Аналитический метод	0,10	-
73	500920,15	1274738,40	Аналитический метод	0,10	-
74	500921,55	1274739,16	Аналитический метод	0,10	-
75	500923,21	1274739,39	Аналитический метод	0,10	-
76	500923,98	1274741,69	Аналитический метод	0,10	-
77	500922,74	1274742,47	Аналитический метод	0,10	-
78	500922,18	1274742,90	Аналитический метод	0,10	-
79	500922,93	1274742,90	Аналитический метод	0,10	-
80	500924,89	1274742,49	Аналитический метод	0,10	-
81	500931,26	1274760,77	Аналитический метод	0,10	-
82	500931,31	1274766,26	Аналитический метод	0,10	-
83	500941,24	1274794,43	Аналитический метод	0,10	-
84	500965,95	1274786,37	Аналитический метод	0,10	-
85	500965,57	1274778,29	Аналитический метод	0,10	-
86	500965,89	1274776,43	Аналитический метод	0,10	-
87	500967,34	1274775,79	Аналитический метод	0,10	-
88	500967,31	1274775,03	Аналитический метод	0,10	-
89	500968,27	1274773,58	Аналитический метод	0,10	-
90	500969,78	1274774,16	Аналитический метод	0,10	-
91	500970,34	1274774,97	Аналитический метод	0,10	-
92	500970,75	1274775,70	Аналитический метод	0,10	-
93	500972,17	1274775,23	Аналитический метод	0,10	-
94	500972,95	1274777,66	Аналитический метод	0,10	-
95	500970,97	1274778,28	Аналитический метод	0,10	-
96	500971,15	1274778,68	Аналитический метод	0,10	-
97	500970,13	1274782,96	Аналитический метод	0,10	-
98	500970,26	1274787,99	Аналитический метод	0,10	-
99	500963,05	1274790,36	Аналитический метод	0,10	-
100	500940,74	1274797,68	Аналитический метод	0,10	-
101	500940,16	1274797,87	Аналитический метод	0,10	-
102	500940,00	1274797,42	Аналитический метод	0,10	-
103	500939,85	1274797,37	Аналитический метод	0,10	-


Сведения о местоположении границ объекта

104	500939,68	1274797,56	Аналитический метод	0,10	-
105	500937,86	1274797,40	Аналитический метод	0,10	-
106	500937,74	1274795,88	Аналитический метод	0,10	-
107	500938,26	1274794,31	Аналитический метод	0,10	-
108	500938,71	1274794,47	Аналитический метод	0,10	-
109	500935,73	1274786,82	Аналитический метод	0,10	-
110	500926,71	1274789,49	Аналитический метод	0,10	-
111	500925,65	1274788,99	Аналитический метод	0,10	-
112	500925,34	1274788,41	Аналитический метод	0,10	-
113	500925,47	1274789,59	Аналитический метод	0,10	-
114	500924,49	1274790,40	Аналитический метод	0,10	-
115	500922,37	1274791,38	Аналитический метод	0,10	-
116	500921,37	1274789,00	Аналитический метод	0,10	-
117	500923,15	1274788,33	Аналитический метод	0,10	-
118	500923,10	1274787,54	Аналитический метод	0,10	-
119	500923,29	1274786,25	Аналитический метод	0,10	-
120	500924,22	1274785,51	Аналитический метод	0,10	-
121	500925,65	1274785,37	Аналитический метод	0,10	-
122	500926,71	1274786,36	Аналитический метод	0,10	-
123	500927,09	1274787,13	Аналитический метод	0,10	-
124	500935,50	1274784,64	Аналитический метод	0,10	-
125	500929,16	1274766,64	Аналитический метод	0,10	-
126	500929,11	1274761,13	Аналитический метод	0,10	-
127	500923,48	1274744,98	Аналитический метод	0,10	-
128	500923,16	1274745,05	Аналитический метод	0,10	-
129	500919,53	1274745,05	Аналитический метод	0,10	-
130	500918,57	1274742,91	Аналитический метод	0,10	-
131	500920,86	1274741,23	Аналитический метод	0,10	-
132	500917,03	1274739,13	Аналитический метод	0,10	-
133	500919,44	1274735,63	Аналитический метод	0,10	-
134	500917,36	1274734,17	Аналитический метод	0,10	-
135	500918,03	1274731,17	Аналитический метод	0,10	-
136	500918,20	1274731,00	Аналитический метод	0,10	-
137	500916,45	1274728,48	Аналитический метод	0,10	-
138	500898,81	1274733,77	Аналитический метод	0,10	-
139	500895,12	1274735,60	Аналитический метод	0,10	-
140	500886,43	1274739,06	Аналитический метод	0,10	-
141	500883,88	1274742,09	Аналитический метод	0,10	-
142	500876,70	1274742,23	Аналитический метод	0,10	-
143	500873,30	1274743,06	Аналитический метод	0,10	-
144	500857,68	1274749,18	Аналитический метод	0,10	-
145	500854,67	1274755,41	Аналитический метод	0,10	-
146	500856,95	1274762,45	Аналитический метод	0,10	-
147	500857,78	1274762,75	Аналитический метод	0,10	-
148	500859,75	1274763,65	Аналитический метод	0,10	-
149	500858,42	1274766,81	Аналитический метод	0,10	-
150	500855,32	1274765,28	Аналитический метод	0,10	-
151	500855,70	1274764,46	Аналитический метод	0,10	-
152	500855,27	1274764,29	Аналитический метод	0,10	-
153	500853,55	1274760,00	Аналитический метод	0,10	-
154	500852,27	1274756,65	Аналитический метод	0,10	-
155	500839,83	1274762,52	Аналитический метод	0,10	-
156	500842,32	1274768,04	Аналитический метод	0,10	-
157	500841,98	1274768,97	Аналитический метод	0,10	-
158	500842,99	1274769,34	Аналитический метод	0,10	-
159	500841,94	1274772,70	Аналитический метод	0,10	-
160	500839,06	1274771,29	Аналитический метод	0,10	-
161	500839,33	1274769,20	Аналитический метод	0,10	-
162	500839,78	1274768,22	Аналитический метод	0,10	-
163	500836,70	1274761,30	Аналитический метод	0,10	-

ОПИСАНИЕ МЕСТОПОЛОЖЕНИЯ ГРАНИЦ

Публичный сервитут объекта электросетевого хозяйства КЛ-0,4 кВ ТП №58-Поликлиника Индустр к1,к2; ТП58-оп на мосту Индустр к1,к2; перемычка с опоры на опору ВЛ-0,4 кВ на мосту; ТП58-опоры Н.О. И между опор (наименование объекта, местоположение границ которого описано (далее - объект))

План границ объекта

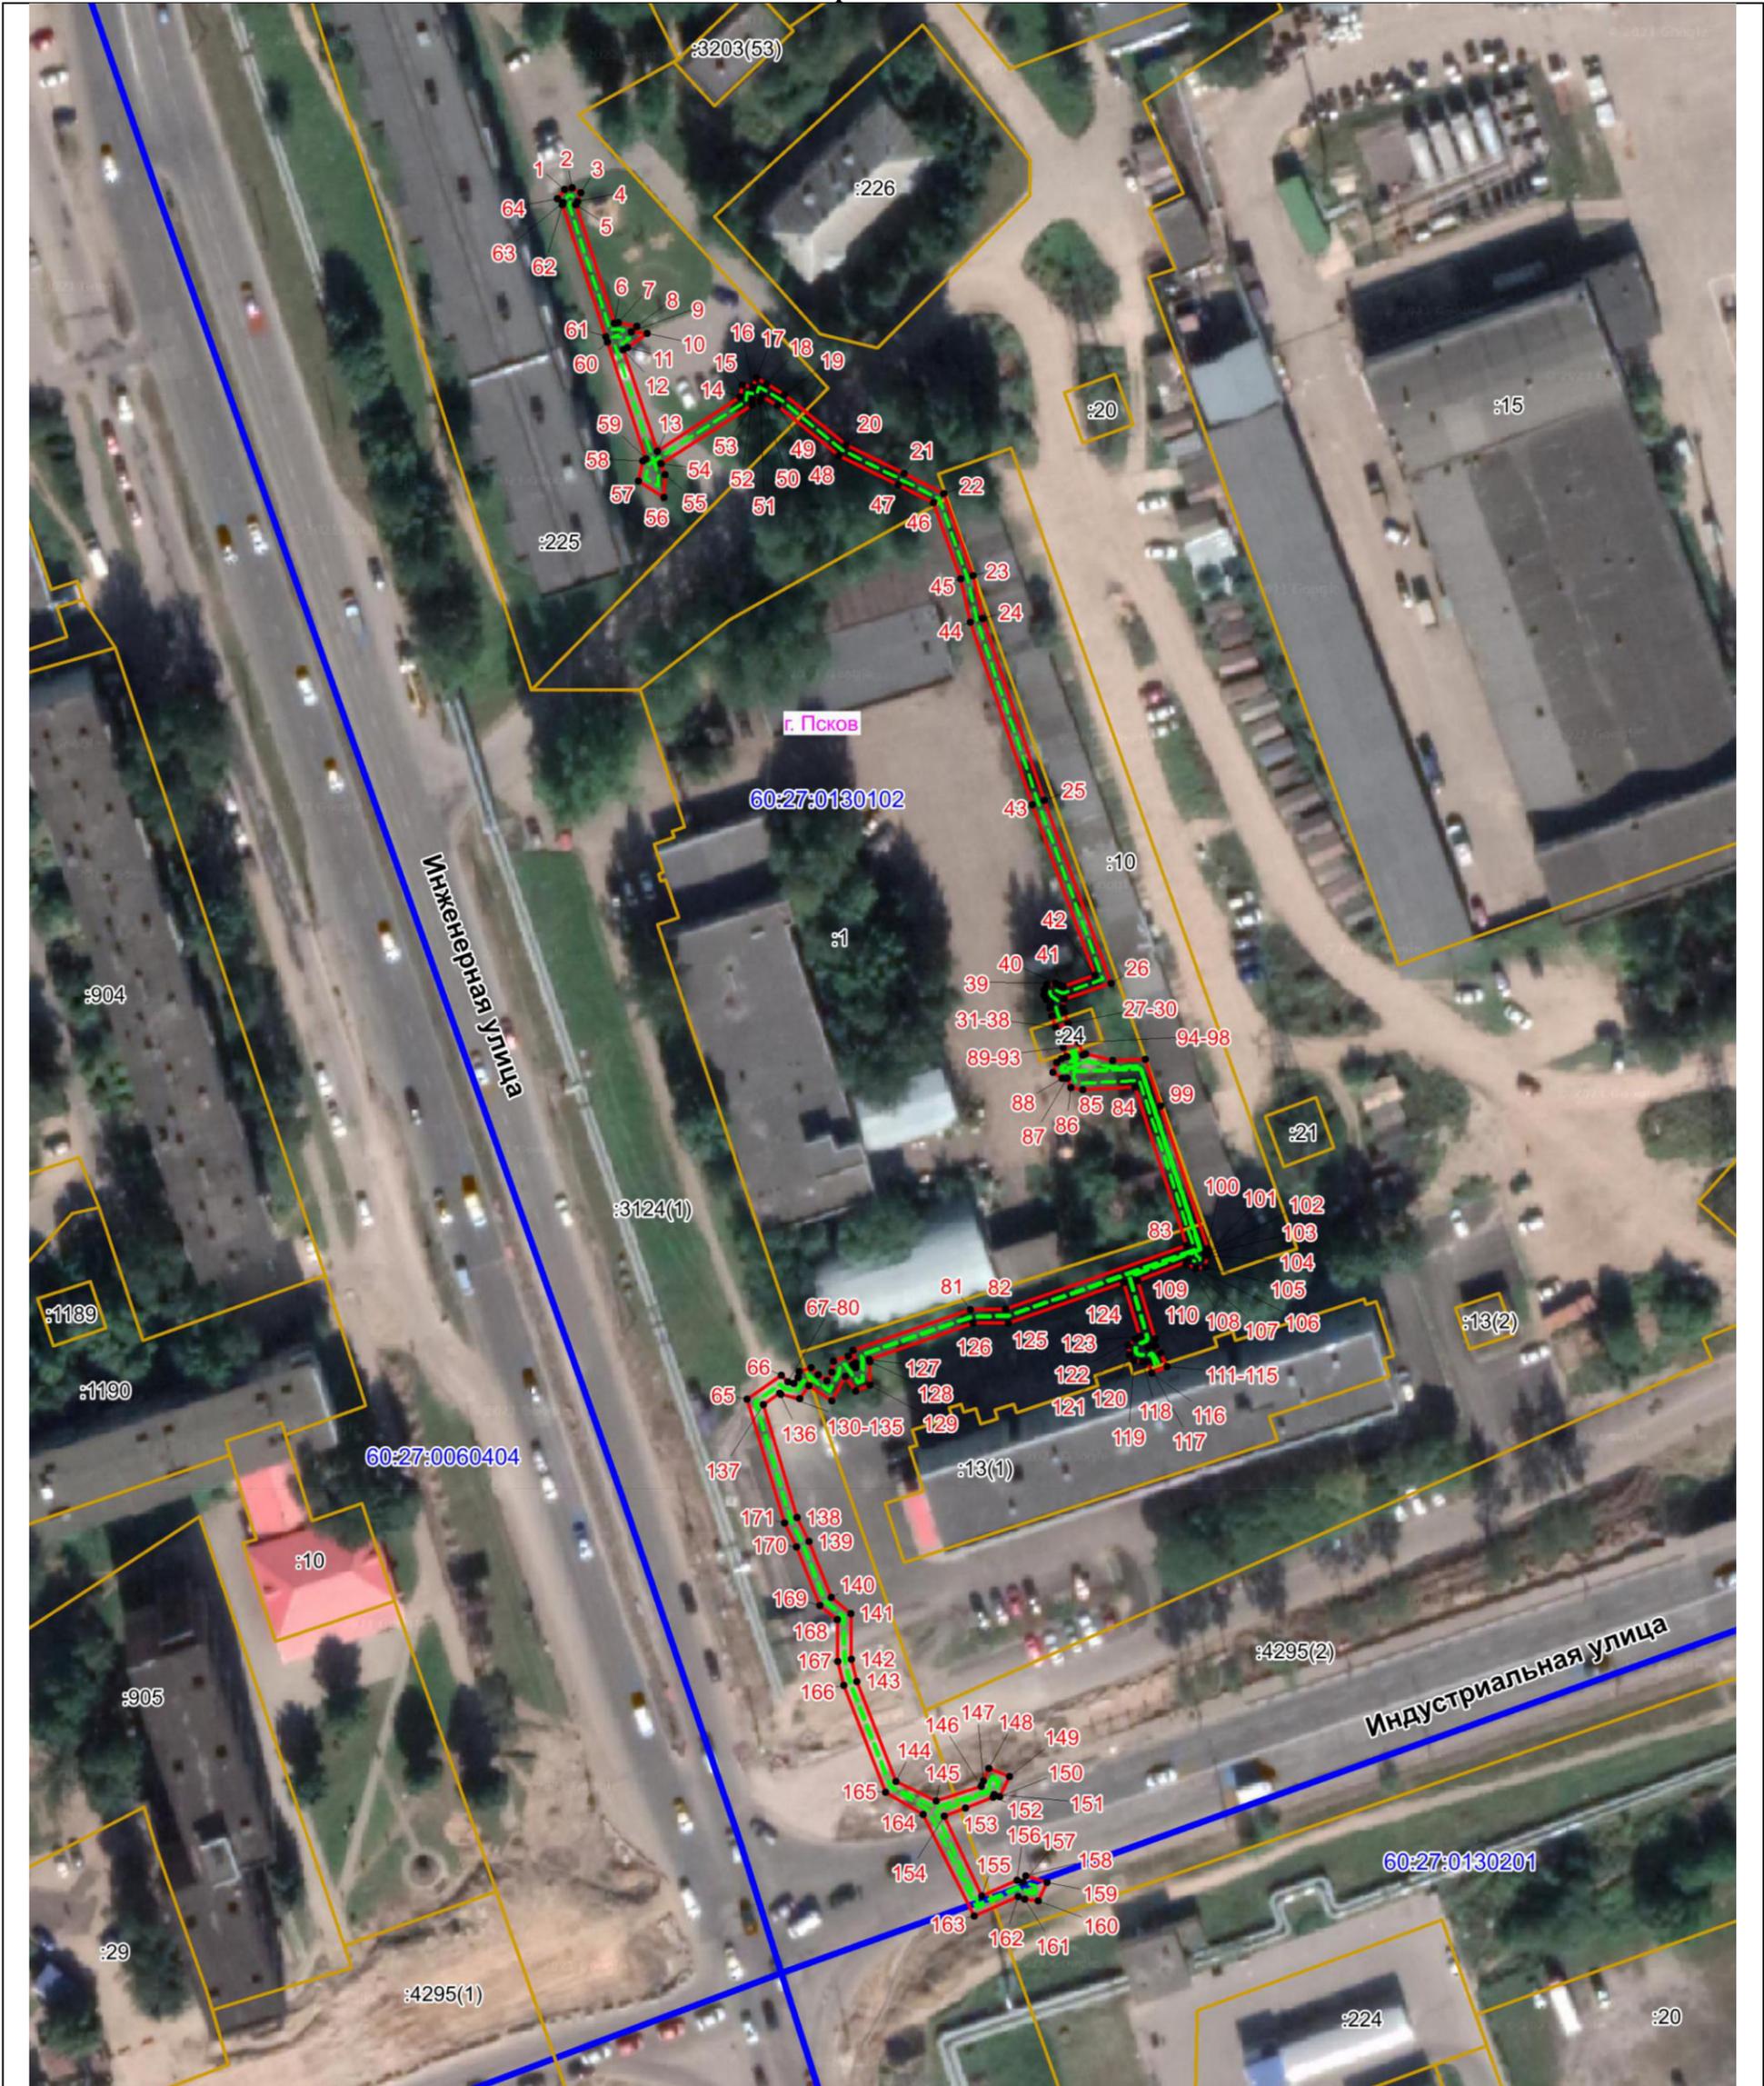

Масштаб 1:1000

Используемые условные знаки и обозначения:

- Объект электросетевого хозяйства
- Граница публичного сервитута объекта электросетевого хозяйства
- 1 Обозначение и номер характерной точки границы публичного сервитута
- Граница муниципального образования, сведения о котором внесены в ЕГРН
- Граница населенного пункта, сведения о котором внесены в ЕГРН
- 60:27:0900106 Граница и кадастровый номер кадастрового квартала
- :123 Граница и обозначение земельного участка, сведения о котором внесены в ЕГРН

Кадастровый инженер

Подпись _____

Дата 21.07.2023 г.

Место для оттиска печати (при наличии) лица, составившего описание местоположения границ объекта



Гарков Ф.А.