

## ОПИСАНИЕ МЕСТОПОЛОЖЕНИЯ ГРАНИЦ

Публичный сервитут объекта электросетевого хозяйства КЛ-0,4 кВ ТП №83 - ул. Труда, ул. Звёздной, уличное освещение Сиреневого б-ра, пр. Энтузиастов;

(наименование объекта, местоположение границ которого описано (далее - объект))

Сведения об объекте		
№ п/п	Характеристики объекта	Описание характеристик
1	2	3
1	Местоположение объекта	Псковская область, г. Псков
2	Площадь объекта ± величина погрешности определения площади ( $P \pm \Delta P$ )	1596±14 кв.м
3	Иные характеристики объекта	<p>Публичный сервитут под объект электросетевого хозяйства</p> <p>Цель установления: В соответствии со ст. 39.37 Земельного Кодекса Российской Федерации «Цели установления публичного сервитута». В порядке, предусмотренном настоящей главой, публичный сервитут устанавливается для использования земельных участков и (или) земель в следующих целях: п.1: строительство, реконструкция, эксплуатация, капитальный ремонт объектов электросетевого хозяйства, тепловых сетей, водопроводных сетей, сетей водоотведения, линий и сооружений связи, линейных объектов системы газоснабжения, нефтепроводов и нефтепродуктопроводов, их неотъемлемых технологических частей, если указанные объекты являются объектами федерального, регионального или местного значения, либо необходимы для организации электро-, газо-, тепло-, водоснабжения населения и водоотведения, подключения (технологического присоединения) к сетям инженерно-технического обеспечения, либо переносятся в связи с изъятием земельных участков, на которых они ранее располагались, для государственных или муниципальных нужд.</p> <p>Срок установления публичного сервитута - 49 лет. Сервитут устанавливается в пользу публичного акционерного общества "Россети Северо-Запад". Юридический адрес: 196247, г. Санкт-Петербург, площадь Конституции, дом 3, литер А, помещение 16Н, E-mail: main@pskovenergo.ru</p> <p>Наименование объекта публичного сервитута: КЛ-0,4 кВ ТП №83 - ул. Труда, ул. Звёздной, уличное освещение Сиреневого б-ра, пр. Энтузиастов;</p>

### Сведения о местоположении границ объекта

1. Система координат МСК 60 (Зона-1)					
2. Сведения о характерных точках границ объекта					
Обозначение характерных точек границ	Координаты, м		Метод определения координат характерной точки	Средняя квадратическая погрешность положения характерной точки (M <sub>t</sub> ), м	Описание обозначения точки на местности (при наличии)
	X	Y			
1	2	3	4	5	6
1	502109,45	1273256,89	Аналитический метод	0,10	—
2	502111,95	1273258,87	Аналитический метод	0,10	—
3	502111,06	1273260,41	Аналитический метод	0,10	—
4	502109,99	1273259,91	Аналитический метод	0,10	—
5	502109,78	1273260,51	Аналитический метод	0,10	—
6	502079,86	1273272,11	Аналитический метод	0,10	—
7	502076,52	1273273,36	Аналитический метод	0,10	—
8	502050,51	1273282,86	Аналитический метод	0,10	—
9	502033,13	1273273,12	Аналитический метод	0,10	—
10	502003,57	1273284,95	Аналитический метод	0,10	—
11	502010,63	1273304,16	Аналитический метод	0,10	—
12	502012,49	1273305,18	Аналитический метод	0,10	—
13	502011,78	1273307,09	Аналитический метод	0,10	—
14	502009,00	1273305,52	Аналитический метод	0,10	—
15	501998,27	1273276,33	Аналитический метод	0,10	—
16	501996,35	1273275,76	Аналитический метод	0,10	—
17	501996,16	1273274,97	Аналитический метод	0,10	—
18	501996,35	1273273,96	Аналитический метод	0,10	—
19	501995,88	1273273,49	Аналитический метод	0,10	—
20	501995,78	1273272,55	Аналитический метод	0,10	—
21	501983,61	1273241,64	Аналитический метод	0,10	—
22	501982,33	1273240,56	Аналитический метод	0,10	—
23	501980,91	1273238,35	Аналитический метод	0,10	—
24	501981,42	1273236,53	Аналитический метод	0,10	—
25	501971,03	1273211,03	Аналитический метод	0,10	—
26	501969,52	1273210,17	Аналитический метод	0,10	—
27	501969,40	1273209,43	Аналитический метод	0,10	—
28	501969,74	1273208,08	Аналитический метод	0,10	—
29	501969,35	1273207,69	Аналитический метод	0,10	—
30	501957,84	1273177,96	Аналитический метод	0,10	—
31	501956,24	1273177,64	Аналитический метод	0,10	—
32	501955,32	1273175,06	Аналитический метод	0,10	—
33	501955,75	1273173,91	Аналитический метод	0,10	—
34	501944,89	1273144,36	Аналитический метод	0,10	—
35	501943,53	1273143,56	Аналитический метод	0,10	—
36	501942,35	1273141,36	Аналитический метод	0,10	—
37	501943,06	1273140,20	Аналитический метод	0,10	—
38	501932,47	1273113,07	Аналитический метод	0,10	—
39	501930,42	1273112,00	Аналитический метод	0,10	—
40	501931,59	1273108,46	Аналитический метод	0,10	—
41	501935,16	1273109,68	Аналитический метод	0,10	—
42	501934,65	1273111,50	Аналитический метод	0,10	—
43	501933,65	1273111,28	Аналитический метод	0,10	—
44	501934,13	1273111,86	Аналитический метод	0,10	—

1	2	3	4	5	6
45	501945,25	1273140,30	Аналитический метод	0,10	—
46	501947,12	1273141,17	Аналитический метод	0,10	—
47	501947,43	1273142,53	Аналитический метод	0,10	—
48	501946,59	1273143,20	Аналитический метод	0,10	—
49	501958,11	1273174,54	Аналитический метод	0,10	—
50	501960,33	1273175,13	Аналитический метод	0,10	—
51	501960,70	1273176,63	Аналитический метод	0,10	—
52	501959,59	1273176,94	Аналитический метод	0,10	—
53	501971,03	1273206,48	Аналитический метод	0,10	—
54	501973,39	1273207,61	Аналитический метод	0,10	—
55	501972,95	1273209,21	Аналитический метод	0,10	—
56	501972,01	1273209,14	Аналитический метод	0,10	—
57	501972,69	1273209,84	Аналитический метод	0,10	—
58	501983,53	1273236,42	Аналитический метод	0,10	—
59	501983,18	1273237,74	Аналитический метод	0,10	—
60	501984,27	1273238,30	Аналитический метод	0,10	—
61	501986,88	1273240,48	Аналитический метод	0,10	—
62	501985,81	1273241,77	Аналитический метод	0,10	—
63	501997,69	1273271,95	Аналитический метод	0,10	—
64	501999,09	1273272,51	Аналитический метод	0,10	—
65	502003,39	1273282,87	Аналитический метод	0,10	—
66	502032,40	1273271,25	Аналитический метод	0,10	—
67	502032,95	1273269,52	Аналитический метод	0,10	—
68	502030,62	1273268,28	Аналитический метод	0,10	—
69	502013,88	1273226,63	Аналитический метод	0,10	—
70	502012,40	1273222,91	Аналитический метод	0,10	—
71	502000,80	1273193,44	Аналитический метод	0,10	—
72	501999,52	1273190,07	Аналитический метод	0,10	—
73	501994,84	1273184,32	Аналитический метод	0,10	—
74	501996,58	1273181,25	Аналитический метод	0,10	—
75	501988,48	1273161,03	Аналитический метод	0,10	—
76	501988,71	1273160,42	Аналитический метод	0,10	—
77	501987,39	1273160,24	Аналитический метод	0,10	—
78	501987,13	1273158,85	Аналитический метод	0,10	—
79	501988,16	1273158,23	Аналитический метод	0,10	—
80	501987,30	1273157,79	Аналитический метод	0,10	—
81	501975,77	1273128,03	Аналитический метод	0,10	—
82	501974,63	1273127,15	Аналитический метод	0,10	—
83	501974,47	1273126,23	Аналитический метод	0,10	—
84	501974,91	1273125,80	Аналитический метод	0,10	—
85	501962,81	1273095,17	Аналитический метод	0,10	—
86	501963,15	1273094,17	Аналитический метод	0,10	—
87	501961,43	1273093,90	Аналитический метод	0,10	—
88	501961,16	1273092,36	Аналитический метод	0,10	—
89	501961,94	1273092,12	Аналитический метод	0,10	—
90	501948,28	1273057,10	Аналитический метод	0,10	—
91	501947,23	1273057,27	Аналитический метод	0,10	—
92	501946,65	1273055,37	Аналитический метод	0,10	—
93	501947,91	1273053,85	Аналитический метод	0,10	—
94	501949,91	1273054,97	Аналитический метод	0,10	—
95	501950,17	1273056,46	Аналитический метод	0,10	—
96	501963,67	1273091,08	Аналитический метод	0,10	—
97	501964,51	1273091,81	Аналитический метод	0,10	—
98	501965,55	1273094,17	Аналитический метод	0,10	—
99	501964,94	1273095,11	Аналитический метод	0,10	—

1	2	3	4	5	6
100	501976,72	1273124,94	Аналитический метод	0,10	—
101	501977,89	1273125,56	Аналитический метод	0,10	—
102	501978,21	1273127,52	Аналитический метод	0,10	—
103	501977,98	1273128,19	Аналитический метод	0,10	—
104	501988,89	1273156,35	Аналитический метод	0,10	—
105	501990,37	1273157,14	Аналитический метод	0,10	—
106	501991,38	1273160,00	Аналитический метод	0,10	—
107	501990,65	1273161,10	Аналитический метод	0,10	—
108	501998,79	1273181,39	Аналитический метод	0,10	—
109	501997,26	1273184,14	Аналитический метод	0,10	—
110	502000,82	1273188,50	Аналитический метод	0,10	—
111	502002,84	1273188,77	Аналитический метод	0,10	—
112	502003,84	1273191,69	Аналитический метод	0,10	—
113	502002,85	1273193,19	Аналитический метод	0,10	—
114	502013,98	1273221,47	Аналитический метод	0,10	—
115	502016,39	1273221,22	Аналитический метод	0,10	—
116	502018,03	1273224,13	Аналитический метод	0,10	—
117	502015,97	1273226,45	Аналитический метод	0,10	—
118	502030,72	1273263,15	Аналитический метод	0,10	—
119	502033,39	1273256,71	Аналитический метод	0,10	—
120	502034,29	1273256,35	Аналитический метод	0,10	—
121	502033,66	1273254,70	Аналитический метод	0,10	—
122	502035,54	1273254,11	Аналитический метод	0,10	—
123	502036,91	1273257,47	Аналитический метод	0,10	—
124	502034,91	1273258,25	Аналитический метод	0,10	—
125	502031,89	1273265,52	Аналитический метод	0,10	—
126	502032,36	1273266,71	Аналитический метод	0,10	—
127	502035,66	1273268,47	Аналитический метод	0,10	—
128	502034,45	1273271,56	Аналитический метод	0,10	—
129	502050,69	1273280,66	Аналитический метод	0,10	—
130	502075,38	1273271,65	Аналитический метод	0,10	—
131	502075,91	1273270,10	Аналитический метод	0,10	—
132	502078,51	1273269,09	Аналитический метод	0,10	—
133	502079,67	1273270,03	Аналитический метод	0,10	—
134	502108,17	1273259,00	Аналитический метод	0,10	—
135	502108,57	1273257,72	Аналитический метод	0,10	—
1	502109,45	1273256,89	Аналитический метод	0,10	—
136	502192,64	1273291,54	Аналитический метод	0,10	—
137	502190,29	1273292,11	Аналитический метод	0,10	—
138	502189,39	1273287,48	Аналитический метод	0,10	—
139	502188,16	1273287,84	Аналитический метод	0,10	—
140	502181,83	1273285,36	Аналитический метод	0,10	—
141	502180,22	1273284,61	Аналитический метод	0,10	—
142	502166,85	1273289,91	Аналитический метод	0,10	—
143	502162,82	1273282,08	Аналитический метод	0,10	—
144	502155,72	1273265,03	Аналитический метод	0,10	—
145	502148,33	1273245,67	Аналитический метод	0,10	—
146	502145,97	1273246,77	Аналитический метод	0,10	—
147	502144,89	1273246,46	Аналитический метод	0,10	—
148	502143,67	1273247,70	Аналитический метод	0,10	—
149	502142,33	1273246,54	Аналитический метод	0,10	—
150	502143,55	1273244,37	Аналитический метод	0,10	—
151	502144,15	1273243,72	Аналитический метод	0,10	—
152	502145,77	1273244,22	Аналитический метод	0,10	—

1	2	3	4	5	6
153	502151,87	1273241,36	Аналитический метод	0,10	—
154	502152,15	1273238,44	Аналитический метод	0,10	—
155	502175,05	1273229,61	Аналитический метод	0,10	—
156	502176,63	1273230,30	Аналитический метод	0,10	—
157	502176,85	1273231,24	Аналитический метод	0,10	—
158	502176,48	1273233,02	Аналитический метод	0,10	—
159	502174,78	1273233,41	Аналитический метод	0,10	—
160	502174,35	1273232,25	Аналитический метод	0,10	—
161	502154,22	1273240,00	Аналитический метод	0,10	—
162	502153,95	1273242,81	Аналитический метод	0,10	—
163	502150,44	1273244,46	Аналитический метод	0,10	—
164	502157,96	1273264,15	Аналитический метод	0,10	—
165	502164,98	1273281,00	Аналитический метод	0,10	—
166	502168,00	1273286,85	Аналитический метод	0,10	—
167	502180,29	1273282,00	Аналитический метод	0,10	—
168	502182,80	1273283,17	Аналитический метод	0,10	—
169	502188,25	1273285,33	Аналитический метод	0,10	—
170	502191,24	1273284,41	Аналитический метод	0,10	—
136	502192,64	1273291,54	Аналитический метод	0,10	—
171	502344,28	1273784,56	Аналитический метод	0,10	—
172	502342,01	1273788,15	Аналитический метод	0,10	—
173	502332,57	1273785,22	Аналитический метод	0,10	—
174	502313,30	1273771,54	Аналитический метод	0,10	—
175	502312,36	1273772,88	Аналитический метод	0,10	—
176	502309,84	1273771,10	Аналитический метод	0,10	—
177	502310,76	1273769,30	Аналитический метод	0,10	—
178	502311,88	1273770,10	Аналитический метод	0,10	—
179	502312,80	1273768,73	Аналитический метод	0,10	—
180	502333,50	1273783,42	Аналитический метод	0,10	—
181	502341,14	1273785,78	Аналитический метод	0,10	—
182	502340,43	1273784,40	Аналитический метод	0,10	—
183	502340,84	1273783,22	Аналитический метод	0,10	—
184	502341,69	1273783,31	Аналитический метод	0,10	—
185	502343,67	1273783,69	Аналитический метод	0,10	—
171	502344,28	1273784,56	Аналитический метод	0,10	—

### 3. Сведения о характерных точках части (частей) границы объекта


Обозначение характерных точек части границы	Координаты, м		Метод определения координат характерной точки	Средняя квадратическа я погрешность положения характерной точки (M <sub>i</sub> ), м	Описание обозначения точки на местности (при наличии)
	X	Y			
1	2	3	4	5	6
Часть № —					
—	—	—	—	—	—

# ОПИСАНИЕ МЕСТОПОЛОЖЕНИЯ ГРАНИЦ





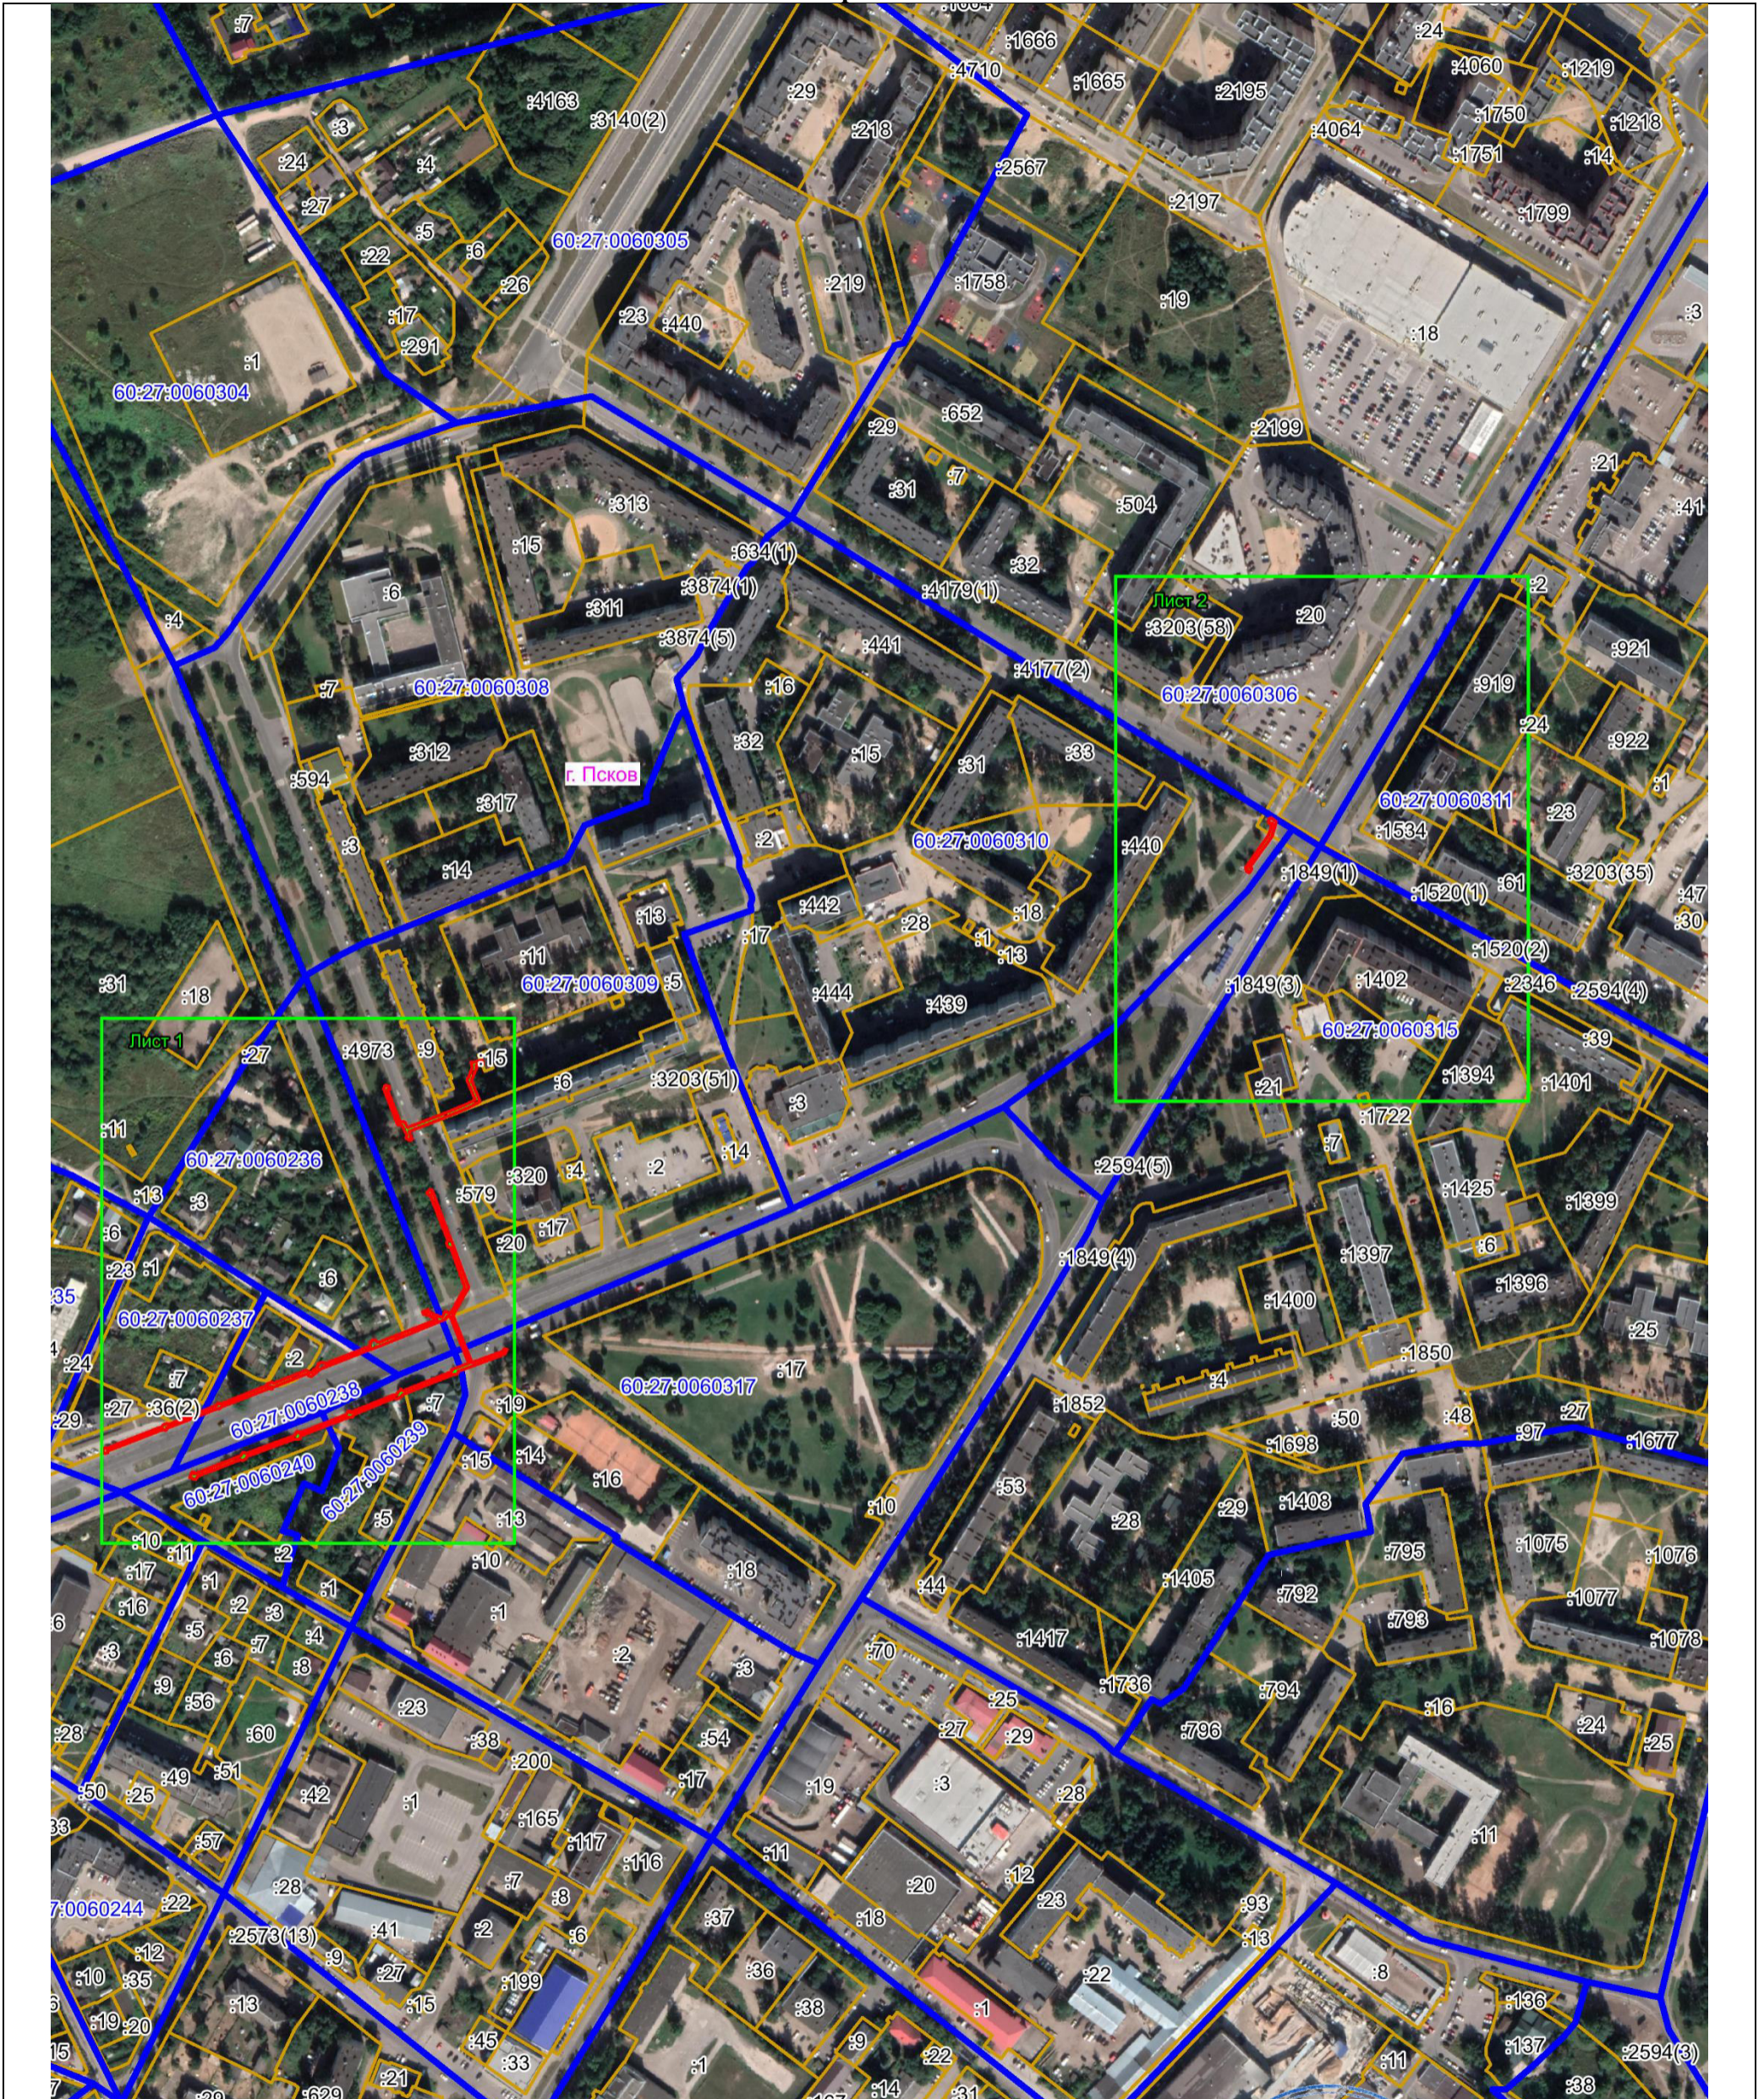


Публичный сервитут объекта электросетевого хозяйства КЛ-0,4 кВ ТП №83 - ул. Труда, ул. Звёздной, уличное освещение Сиреневого б-ра, пр. Энтузиастов;

(наименование объекта, местоположение границ которого описано (далее - объект))

## Обзорная схема



Масштаб 1:4000

-  Объект электросетевого хозяйства
-  Граница публичного сервитута объекта электросетевого хозяйства
-  1 Обозначение и номер характерной точки границы публичного сервитута
-  Граница муниципального образования, сведения о котором внесены в ЕГРН
-  Граница населенного пункта, сведения о котором внесены в ЕГРН
-  60:27:0900106 Граница и кадастровый номер кадастрового квартала
-  :123 Граница и обозначение земельного участка, сведения о котором внесены в ЕГРН

Кадастровый инженер

Подпись \_\_\_\_\_ Огарков Ф.А.

Дата 02.08.2023

Место для оттиска печати (при наличии) лица, составившего описание местоположения границ объекта



## ОПИСАНИЕ МЕСТОПОЛОЖЕНИЯ ГРАНИЦ

Публичный сервитут объекта электросетевого хозяйства КЛ-0,4 кВ ТП №83 - ул. Труда, ул. Звёздной, уличное освещение Сиреневого б-ра, пр. Энтузиастов;

(наименование объекта, местоположение границ которого описано (далее - объект))

## План границ объекта



Масштаб 1:1000

## Используемые условные знаки и обозначения:

- Объект электросетевого хозяйства
- Граница публичного сервитута объекта электросетевого хозяйства
- 1 Обозначение и номер характерной точки границы публичного сервитута
- Граница муниципального образования, сведения о котором внесены в ЕГРН
- Граница населенного пункта, сведения о котором внесены в ЕГРН
- 60:27:0900106 Граница и кадастровый номер кадастрового квартала
- :123 Граница и обозначение земельного участка, сведения о котором внесены в ЕГРН

Кадастровый инженер

Подпись \_\_\_\_\_ *Огарков Ф.А.*

Дата 02.08.2023

Место для оттиска печати (при наличии) лица, составившего описание местоположения границ объекта




## ОПИСАНИЕ МЕСТОПОЛОЖЕНИЯ ГРАНИЦ

Публичный сервитут объекта электросетевого хозяйства КЛ-0,4 кВ ТП №83 - ул. Труда, ул. Звёздной, уличное освещение Сиреневого б-ра, пр. Энтузиастов;

(наименование объекта, местоположение границ которого описано (далее - объект))

## План границ объекта

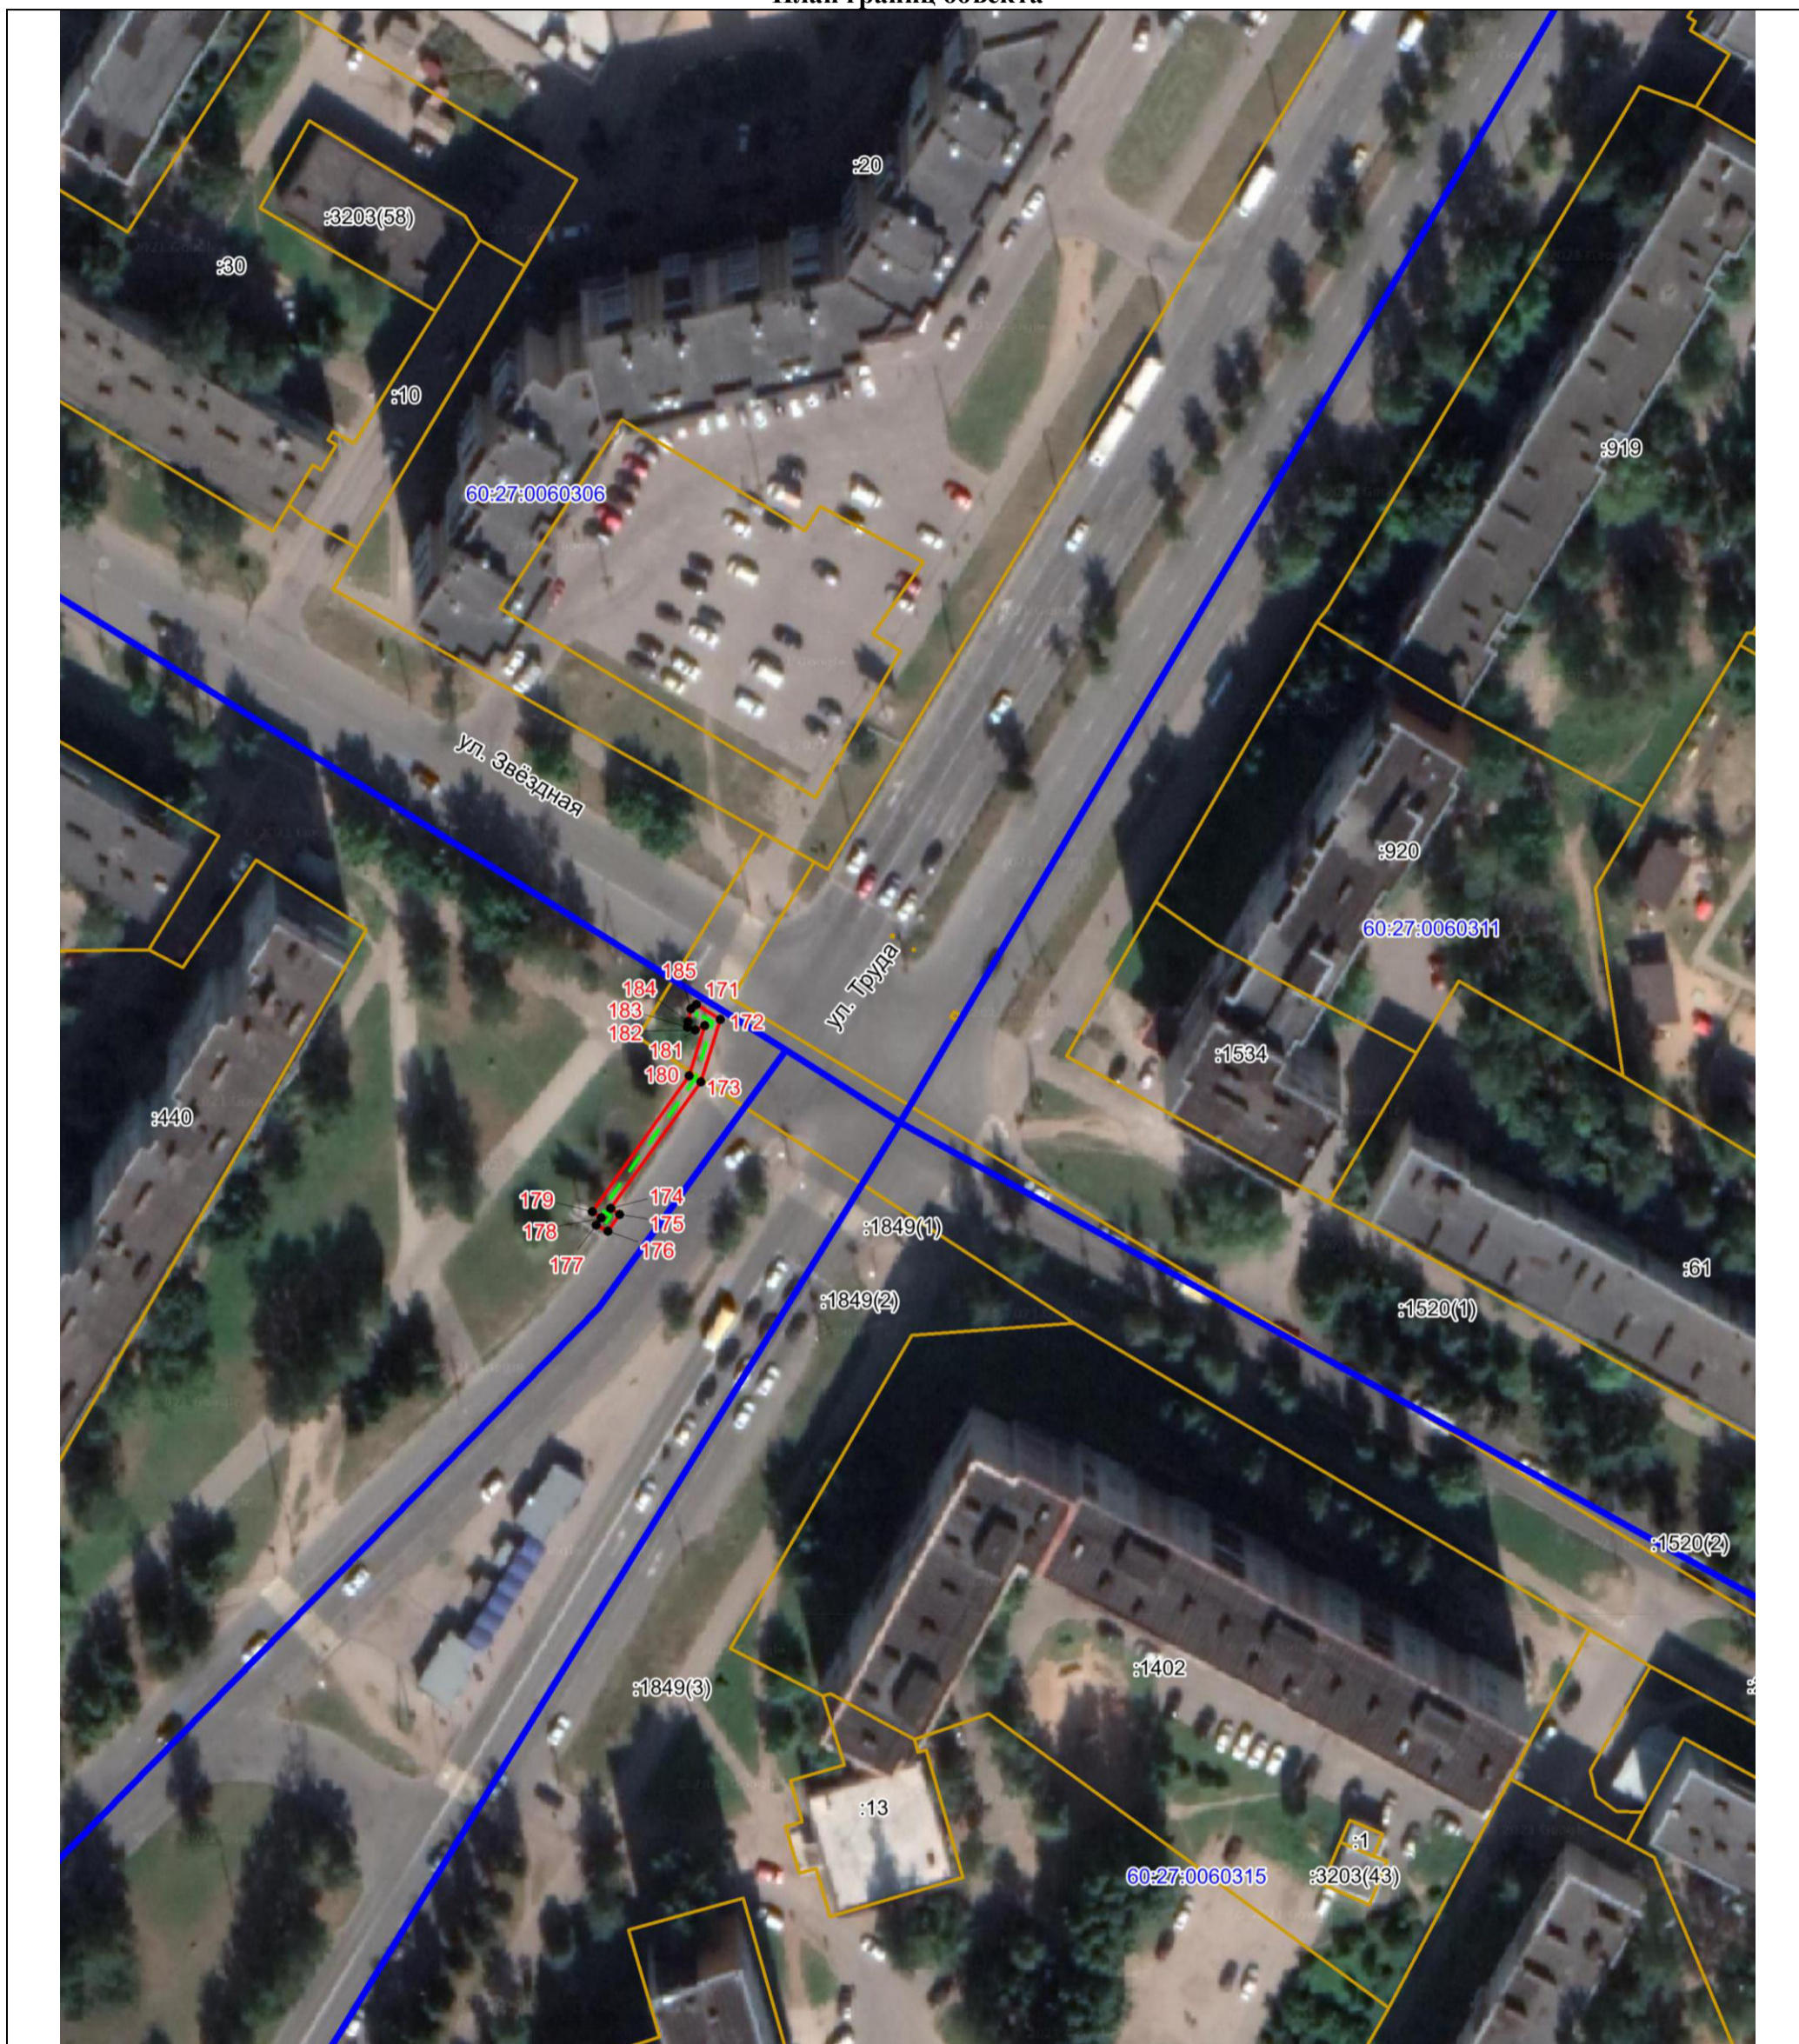

Масштаб 1:1000

## Используемые условные знаки и обозначения:

- Объект электросетевого хозяйства
- Граница публичного сервитута объекта электросетевого хозяйства
- 1 Обозначение и номер характерной точки границы публичного сервитута
- Граница муниципального образования, сведения о котором внесены в ЕГРН
- Граница населенного пункта, сведения о котором внесены в ЕГРН
- 60:27:0900106 Граница и кадастровый номер кадастрового квартала
- :123 Граница и обозначение земельного участка, сведения о котором внесены в ЕГРН

Кадастровый инженер

Подпись \_\_\_\_\_

Дата 02.08.2023

Место для оттиска печати (при наличии) лица, составившего описание местоположения границ объекта



Огарков Ф.А.