

ОПИСАНИЕ МЕСТОПОЛОЖЕНИЯ ГРАНИЦ

Публичный сервитут объекта электросетевого хозяйства Л-0,4 кВ ТП-182 - опора ВЛ-0,4 кВ по ул. Народной; между опор по ул.Народная; ТП-182 - опора 0,4 кВ ул.Народная

(наименование объекта, местоположение границ которого описано (далее - объект))

Сведения об объекте		
№ п/п	Характеристики объекта	Описание характеристик
1	2	3
1	Местоположение объекта	Псковская область, г. Псков
2	Площадь объекта ± величина погрешности определения площади ($P \pm \Delta P$)	1020±11 кв.м
3	Иные характеристики объекта	<p>Публичный сервитут под объект электросетевого хозяйства</p> <p>Цель установления: В соответствии со ст. 39.37 Земельного Кодекса Российской Федерации «Цели установления публичного сервитута». В порядке, предусмотренном настоящей главой, публичный сервитут устанавливается для использования земельных участков и (или) земель в следующих целях: п.1: строительство, реконструкция, эксплуатация, капитальный ремонт объектов электросетевого хозяйства, тепловых сетей, водопроводных сетей, сетей водоотведения, линий и сооружений связи, линейных объектов системы газоснабжения, нефтепроводов и нефтепродуктопроводов, их неотъемлемых технологических частей, если указанные объекты являются объектами федерального, регионального или местного значения, либо необходимы для организации электро-, газо-, тепло-, водоснабжения населения и водоотведения, подключения (технологического присоединения) к сетям инженерно-технического обеспечения, либо переносятся в связи с изъятием земельных участков, на которых они ранее располагались, для государственных или муниципальных нужд.</p> <p>Срок установления публичного сервитута - 49 лет.</p> <p>Сервитут устанавливается в пользу публичного акционерного общества "Россети Северо-Запад".</p> <p>Юридический адрес: 196247, г. Санкт-Петербург, площадь Конституции, дом 3, литер А, помещение 16Н, E-mail: main@pskovenergo.ru</p> <p>Наименование объекта публичного сервитута: Л-0,4 кВ ТП-182 - опора ВЛ-0,4 кВ по ул. Народной; между опор по ул.Народная; ТП-182 - опора 0,4 кВ ул.Народная Кадастровый район: 60:27</p>

Сведения о местоположении границ объекта					
1. Система координат МСК 60 (Зона-1)					
2. Сведения о характерных точках границ объекта					
Обозначение характерны х точек границ	Координаты, м		Метод определения координат характерной точки	Средняя квадратическая погрешность положения характерной точки (M_i), м	Описание обозначения точки на местности (при наличии)
	X	Y			
1	2	3	4	5	6
1	500506,33	1271201,41	Аналитический метод	0,10	—
2	500509,02	1271201,10	Аналитический метод	0,10	—
3	500510,11	1271196,79	Аналитический метод	0,10	—
4	500514,33	1271196,07	Аналитический метод	0,10	—
5	500515,39	1271193,10	Аналитический метод	0,10	—
6	500528,97	1271185,85	Аналитический метод	0,10	—
7	500529,91	1271187,61	Аналитический метод	0,10	—
8	500517,01	1271194,50	Аналитический метод	0,10	—
9	500515,83	1271197,85	Аналитический метод	0,10	—
10	500511,73	1271198,55	Аналитический метод	0,10	—
11	500511,42	1271199,79	Аналитический метод	0,10	—
12	500512,23	1271199,76	Аналитический метод	0,10	—
13	500514,29	1271201,77	Аналитический метод	0,10	—
14	500515,36	1271207,42	Аналитический метод	0,10	—
15	500515,64	1271218,30	Аналитический метод	0,10	—
16	500521,10	1271220,34	Аналитический метод	0,10	—
17	500528,27	1271227,44	Аналитический метод	0,10	—
18	500536,02	1271227,05	Аналитический метод	0,10	—
19	500539,51	1271229,23	Аналитический метод	0,10	—
20	500541,69	1271247,42	Аналитический метод	0,10	—
21	500542,61	1271259,61	Аналитический метод	0,10	—
22	500544,45	1271273,30	Аналитический метод	0,10	—
23	500564,12	1271279,76	Аналитический метод	0,10	—
24	500565,52	1271280,58	Аналитический метод	0,10	—
25	500566,30	1271280,48	Аналитический метод	0,10	—
26	500566,83	1271280,65	Аналитический метод	0,10	—
27	500582,20	1271278,52	Аналитический метод	0,10	—
28	500595,43	1271276,72	Аналитический метод	0,10	—
29	500598,16	1271277,05	Аналитический метод	0,10	—
30	500599,13	1271283,81	Аналитический метод	0,10	—
31	500599,80	1271302,20	Аналитический метод	0,10	—
32	500603,86	1271325,81	Аналитический метод	0,10	—
33	500603,33	1271338,71	Аналитический метод	0,10	—
34	500600,48	1271345,35	Аналитический метод	0,10	—
35	500546,20	1271350,16	Аналитический метод	0,10	—
36	500522,97	1271355,98	Аналитический метод	0,10	—
37	500504,45	1271356,22	Аналитический метод	0,10	—
38	500467,04	1271359,54	Аналитический метод	0,10	—
39	500442,06	1271362,82	Аналитический метод	0,10	—
40	500423,76	1271365,19	Аналитический метод	0,10	—
41	500415,14	1271366,95	Аналитический метод	0,10	—
42	500403,93	1271370,11	Аналитический метод	0,10	—
43	500400,38	1271370,08	Аналитический метод	0,10	—
44	500399,00	1271352,85	Аналитический метод	0,10	—

1	2	3	4	5	6
45	500386,20	1271354,19	Аналитический метод	0,10	—
46	500386,00	1271354,59	Аналитический метод	0,10	—
47	500384,31	1271353,81	Аналитический метод	0,10	—
48	500385,38	1271351,51	Аналитический метод	0,10	—
49	500386,61	1271351,37	Аналитический метод	0,10	—
50	500386,97	1271352,08	Аналитический метод	0,10	—
51	500397,61	1271350,98	Аналитический метод	0,10	—
52	500398,22	1271349,34	Аналитический метод	0,10	—
53	500399,49	1271349,19	Аналитический метод	0,10	—
54	500400,90	1271351,41	Аналитический метод	0,10	—
55	500402,23	1271368,08	Аналитический метод	0,10	—
56	500403,67	1271368,09	Аналитический метод	0,10	—
57	500414,66	1271365,01	Аналитический метод	0,10	—
58	500423,44	1271363,21	Аналитический метод	0,10	—
59	500441,80	1271360,84	Аналитический метод	0,10	—
60	500466,82	1271357,56	Аналитический метод	0,10	—
61	500504,35	1271354,22	Аналитический метод	0,10	—
62	500522,71	1271353,97	Аналитический метод	0,10	—
63	500545,86	1271348,18	Аналитический метод	0,10	—
64	500599,10	1271343,47	Аналитический метод	0,10	—
65	500600,93	1271339,16	Аналитический метод	0,10	—
66	500601,28	1271337,15	Аналитический метод	0,10	—
67	500601,76	1271326,00	Аналитический метод	0,10	—
68	500597,61	1271302,36	Аналитический метод	0,10	—
69	500596,78	1271284,05	Аналитический метод	0,10	—
70	500596,06	1271279,13	Аналитический метод	0,10	—
71	500595,46	1271279,05	Аналитический метод	0,10	—
72	500582,02	1271280,80	Аналитический метод	0,10	—
73	500566,56	1271283,19	Аналитический метод	0,10	—
74	500542,35	1271274,97	Аналитический метод	0,10	—
75	500540,32	1271259,78	Аналитический метод	0,10	—
76	500539,44	1271247,64	Аналитический метод	0,10	—
77	500537,39	1271230,56	Аналитический метод	0,10	—
78	500535,42	1271229,36	Аналитический метод	0,10	—
79	500527,39	1271229,73	Аналитический метод	0,10	—
80	500519,81	1271222,25	Аналитический метод	0,10	—
81	500513,32	1271219,83	Аналитический метод	0,10	—
82	500513,15	1271207,67	Аналитический метод	0,10	—
83	500512,24	1271202,88	Аналитический метод	0,10	—
84	500511,90	1271202,55	Аналитический метод	0,10	—
85	500510,94	1271203,57	Аналитический метод	0,10	—
86	500506,59	1271204,00	Аналитический метод	0,10	—
1	500506,33	1271201,41	Аналитический метод	0,10	—

3. Сведения о характерных точках части (частей) границы объекта


Обозначение характерных точек части границы	Координаты, м		Метод определения координат характерной точки	Средняя квадратическая погрешность положения характерной точки (M_t), м	Описание обозначения точки на местности (при наличии)
	X	Y			
1	2	3	4	5	6
Часть № —					

ОПИСАНИЕ МЕСТОПОЛОЖЕНИЯ ГРАНИЦ

Публичный сервитут объекта электросетевого хозяйства Л-0,4 кВ ТП-182 - опора ВЛ-0,4 кВ по ул. Народной; между опор по ул.Народная; ТП-182 - опора 0,4 кВ ул.Народная

(наименование объекта, местоположение границ которого описано (далее - объект))

План границ объекта

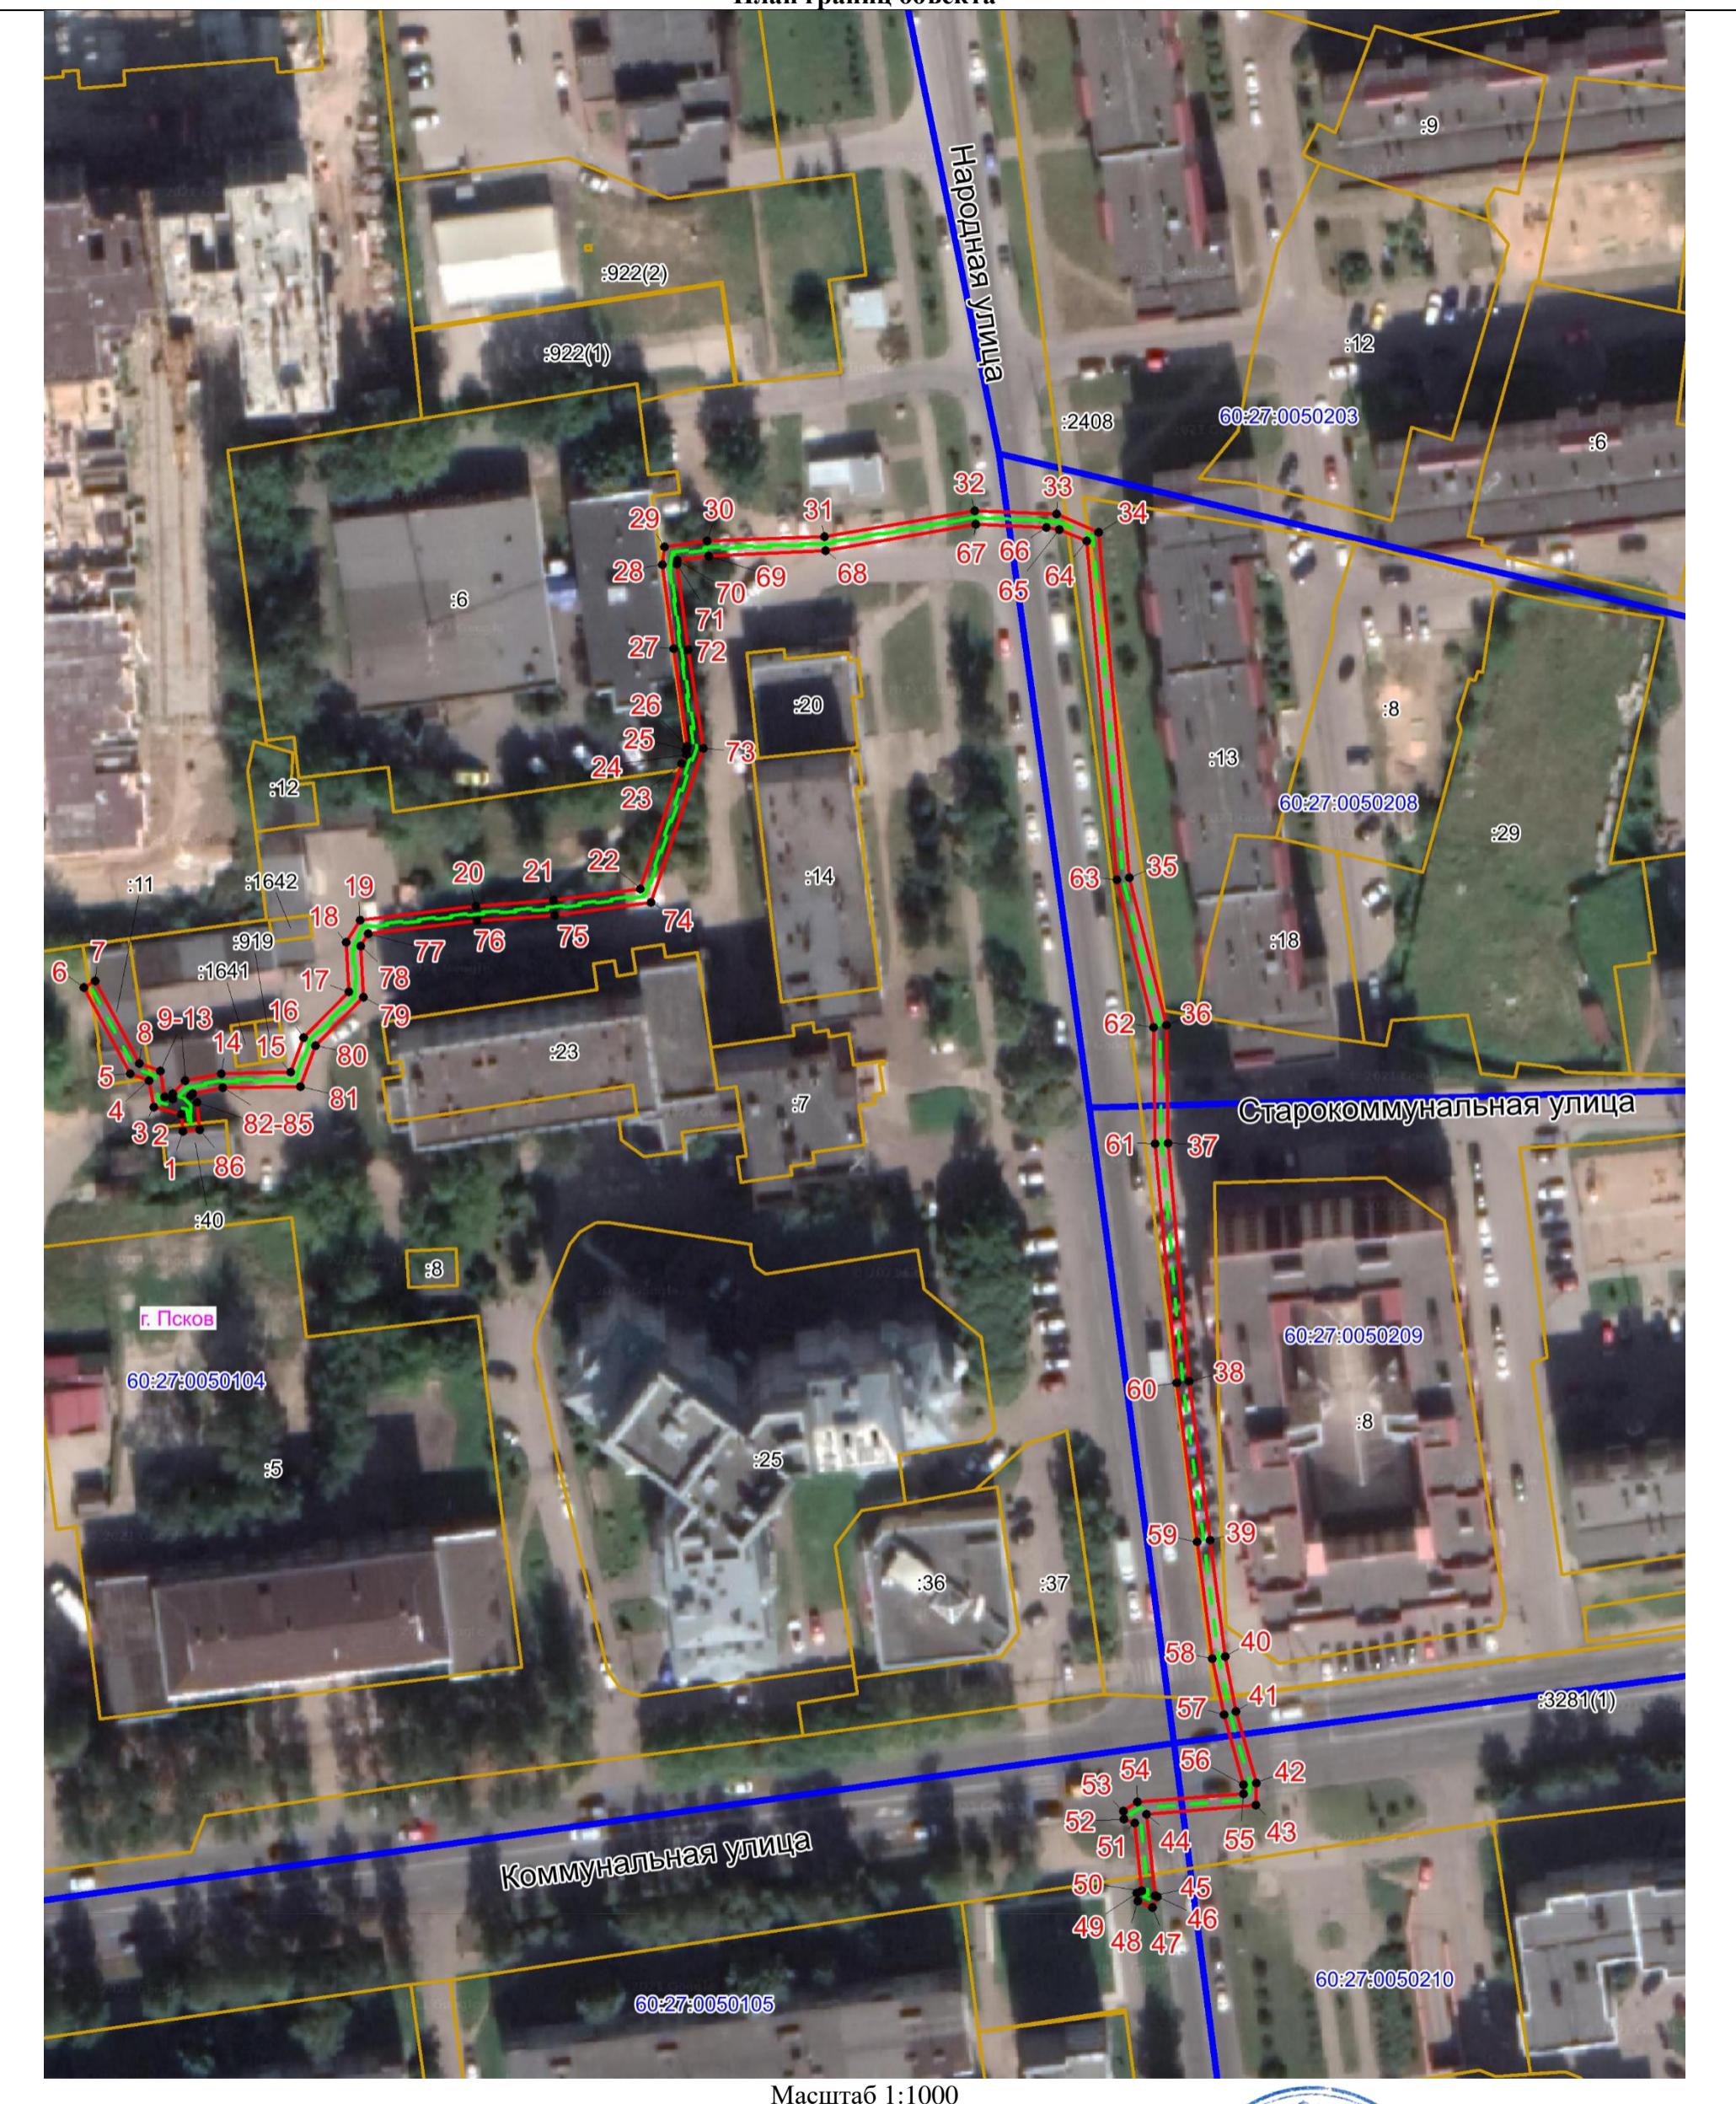

Масштаб 1:1000

Используемые условные знаки и обозначения:

- Объект электросетевого хозяйства
- Граница публичного сервитута объекта электросетевого хозяйства
- Обозначение и номер характерной точки границы публичного сервитута
- Граница муниципального образования, сведения о котором внесены в ЕГРН
- Граница населенного пункта, сведения о котором внесены в ЕГРН
- Граница и кадастровый номер кадастрового квартала
- Граница и обозначение земельного участка, сведения о котором внесены в ЕГРН

Кадастровый инженер

Подпись _____

Дата 31.07.2023

Место для оттиска печати (при наличии) лица, составившего описание местоположения



Огарков Ф.А.