

ОПИСАНИЕ МЕСТОПОЛОЖЕНИЯ ГРАНИЦ

Публичный сервитут объекта электросетевого хозяйства КЛ-0,4 кВ РП-22 Гаражи налог инспекции - гаражи ГО ул. Печорская; РП-22-опора ул.Коммунальная;УО ул.Коммунальной; оп.№86 от ул.Рокосс до ул.Печорской.

(наименование объекта, местоположение границ которого описано (далее - объект)

Сведения об объекте		
№ п/п	Характеристики объекта	Описание характеристик
1	2	3
1	Местоположение объекта	Псковская область, г. Псков
2	Площадь объекта ± величина погрешности определения площади ($P \pm \Delta P$)	1009±11 кв.м
3	Иные характеристики объекта	<p>Публичный сервитут под объект электросетевого хозяйства</p> <p>Цель установления: В соответствии со ст. 39.37 Земельного Кодекса Российской Федерации «Цели установления публичного сервитута». В порядке, предусмотренном настоящей главой, публичный сервитут устанавливается для использования земельных участков и (или) земель в следующих целях: п.1: строительство, реконструкция, эксплуатация, капитальный ремонт объектов электросетевого хозяйства, тепловых сетей, водопроводных сетей, сетей водоотведения, линий и сооружений связи, линейных объектов системы газоснабжения, нефтепроводов и нефтепродуктопроводов, их неотъемлемых технологических частей, если указанные объекты являются объектами федерального, регионального или местного значения, либо необходимы для организации электро-, газо-, тепло-, водоснабжения населения и водоотведения, подключения (технологического присоединения) к сетям инженерно-технического обеспечения, либо переносятся в связи с изъятием земельных участков, на которых они ранее располагались, для государственных или муниципальных нужд.</p> <p>Срок установления публичного сервитута - 49 лет. Сервитут устанавливается в пользу публичного акционерного общества "Россети Северо-Запад". Юридический адрес: 196247, г. Санкт-Петербург, площадь Конституции, дом 3, литер А, помещение 16Н, E-mail: main@pskovenergo.ru</p> <p>Наименование объекта публичного сервитута: КЛ-0,4 кВ РП-22 Гаражи налог инспекции - гаражи ГО ул. Печорская; РП-22-опора ул.Коммунальная;УО ул.Коммунальной; оп.№86 от ул.Рокосс до ул.Печорской.</p>

Сведения о местоположении границ объекта

1. Система координат МСК 60 (Зона-1)					
2. Сведения о характерных точках границ объекта					
Обозначение характерных точек границ	Координаты, м		Метод определения координат характерной точки	Средняя квадратическая погрешность положения характерной точки (M _t), м	Описание обозначения точки на местности (при наличии)
	X	Y			
1	2	3	4	5	6
1	499684,49	1269561,84	Аналитический метод	0,10	—
2	499686,29	1269560,96	Аналитический метод	0,10	—
3	499686,93	1269562,27	Аналитический метод	0,10	—
4	499691,80	1269559,64	Аналитический метод	0,10	—
5	499694,53	1269556,98	Аналитический метод	0,10	—
6	499694,97	1269553,46	Аналитический метод	0,10	—
7	499693,07	1269545,28	Аналитический метод	0,10	—
8	499699,99	1269541,21	Аналитический метод	0,10	—
9	499708,56	1269537,86	Аналитический метод	0,10	—
10	499715,61	1269535,53	Аналитический метод	0,10	—
11	499723,35	1269530,92	Аналитический метод	0,10	—
12	499738,13	1269522,94	Аналитический метод	0,10	—
13	499747,91	1269520,86	Аналитический метод	0,10	—
14	499733,03	1269490,38	Аналитический метод	0,10	—
15	499732,57	1269490,37	Аналитический метод	0,10	—
16	499731,59	1269489,05	Аналитический метод	0,10	—
17	499731,82	1269488,47	Аналитический метод	0,10	—
18	499713,12	1269450,03	Аналитический метод	0,10	—
19	499712,41	1269450,02	Аналитический метод	0,10	—
20	499711,74	1269448,69	Аналитический метод	0,10	—
21	499711,99	1269448,06	Аналитический метод	0,10	—
22	499705,84	1269437,39	Аналитический метод	0,10	—
23	499695,96	1269428,71	Аналитический метод	0,10	—
24	499694,91	1269428,85	Аналитический метод	0,10	—
25	499694,09	1269427,91	Аналитический метод	0,10	—
26	499693,88	1269427,05	Аналитический метод	0,10	—
27	499694,42	1269426,37	Аналитический метод	0,10	—
28	499692,23	1269409,96	Аналитический метод	0,10	—
29	499684,95	1269393,96	Аналитический метод	0,10	—
30	499684,70	1269393,98	Аналитический метод	0,10	—
31	499683,91	1269392,88	Аналитический метод	0,10	—
32	499684,10	1269392,15	Аналитический метод	0,10	—
33	499668,62	1269360,97	Аналитический метод	0,10	—
34	499668,02	1269360,95	Аналитический метод	0,10	—
35	499666,60	1269359,36	Аналитический метод	0,10	—
36	499666,86	1269358,02	Аналитический метод	0,10	—
37	499665,19	1269355,08	Аналитический метод	0,10	—
38	499665,19	1269353,82	Аналитический метод	0,10	—
39	499679,91	1269344,74	Аналитический метод	0,10	—
40	499681,64	1269343,26	Аналитический метод	0,10	—
41	499681,77	1269342,38	Аналитический метод	0,10	—
42	499677,71	1269333,66	Аналитический метод	0,10	—
43	499676,95	1269329,16	Аналитический метод	0,10	—
44	499677,61	1269324,80	Аналитический метод	0,10	—

1	2	3	4	5	6
45	499679,82	1269321,25	Аналитический метод	0,10	—
46	499681,28	1269319,85	Аналитический метод	0,10	—
47	499683,62	1269322,64	Аналитический метод	0,10	—
48	499682,76	1269323,89	Аналитический метод	0,10	—
49	499680,94	1269323,28	Аналитический метод	0,10	—
50	499679,53	1269325,52	Аналитический метод	0,10	—
51	499678,97	1269329,14	Аналитический метод	0,10	—
52	499679,63	1269333,06	Аналитический метод	0,10	—
53	499683,84	1269342,10	Аналитический метод	0,10	—
54	499683,52	1269344,29	Аналитический метод	0,10	—
55	499681,09	1269346,36	Аналитический метод	0,10	—
56	499667,38	1269354,84	Аналитический метод	0,10	—
57	499668,96	1269357,66	Аналитический метод	0,10	—
58	499668,83	1269358,39	Аналитический метод	0,10	—
59	499669,46	1269358,54	Аналитический метод	0,10	—
60	499670,12	1269359,46	Аналитический метод	0,10	—
61	499686,05	1269391,59	Аналитический метод	0,10	—
62	499686,34	1269392,13	Аналитический метод	0,10	—
63	499694,17	1269409,40	Аналитический метод	0,10	—
64	499696,48	1269426,55	Аналитический метод	0,10	—
65	499696,96	1269426,93	Аналитический метод	0,10	—
66	499707,41	1269436,10	Аналитический метод	0,10	—
67	499714,02	1269447,56	Аналитический метод	0,10	—
68	499714,63	1269448,56	Аналитический метод	0,10	—
69	499733,81	1269487,98	Аналитический метод	0,10	—
70	499734,27	1269488,45	Аналитический метод	0,10	—
71	499734,55	1269488,94	Аналитический метод	0,10	—
72	499749,92	1269520,43	Аналитический метод	0,10	—
73	499750,36	1269521,04	Аналитический метод	0,10	—
74	499751,18	1269522,64	Аналитический метод	0,10	—
75	499762,47	1269544,54	Аналитический метод	0,10	—
76	499778,10	1269577,22	Аналитический метод	0,10	—
77	499778,41	1269577,70	Аналитический метод	0,10	—
78	499778,66	1269578,41	Аналитический метод	0,10	—
79	499783,95	1269589,50	Аналитический метод	0,10	—
80	499777,38	1269592,72	Аналитический метод	0,10	—
81	499782,32	1269603,60	Аналитический метод	0,10	—
82	499790,60	1269609,29	Аналитический метод	0,10	—
83	499791,20	1269610,49	Аналитический метод	0,10	—
84	499792,29	1269611,02	Аналитический метод	0,10	—
85	499791,41	1269612,82	Аналитический метод	0,10	—
86	499789,72	1269611,99	Аналитический метод	0,10	—
87	499789,04	1269610,65	Аналитический метод	0,10	—
88	499780,72	1269604,94	Аналитический метод	0,10	—
89	499775,32	1269593,02	Аналитический метод	0,10	—
90	499775,32	1269591,48	Аналитический метод	0,10	—
91	499781,29	1269588,58	Аналитический метод	0,10	—
92	499777,19	1269579,96	Аналитический метод	0,10	—
93	499776,05	1269580,17	Аналитический метод	0,10	—
94	499775,65	1269579,26	Аналитический метод	0,10	—
95	499775,65	1269577,90	Аналитический метод	0,10	—
96	499776,01	1269577,49	Аналитический метод	0,10	—
97	499761,19	1269546,53	Аналитический метод	0,10	—
98	499760,41	1269546,37	Аналитический метод	0,10	—
99	499760,04	1269544,92	Аналитический метод	0,10	—

1	2	3	4	5	6
100	499760,20	1269544,55	Аналитический метод	0,10	—
101	499749,66	1269524,04	Аналитический метод	0,10	—
102	499749,26	1269523,98	Аналитический метод	0,10	—
103	499748,49	1269523,14	Аналитический метод	0,10	—
104	499748,46	1269522,78	Аналитический метод	0,10	—
105	499738,83	1269524,84	Аналитический метод	0,10	—
106	499724,33	1269532,66	Аналитический метод	0,10	—
107	499716,45	1269537,37	Аналитический метод	0,10	—
108	499709,24	1269539,74	Аналитический метод	0,10	—
109	499700,87	1269543,01	Аналитический метод	0,10	—
110	499695,35	1269546,26	Аналитический метод	0,10	—
111	499696,99	1269553,36	Аналитический метод	0,10	—
112	499696,43	1269557,92	Аналитический метод	0,10	—
113	499693,00	1269561,26	Аналитический метод	0,10	—
114	499686,05	1269565,03	Аналитический метод	0,10	—
1	499684,49	1269561,84	Аналитический метод	0,10	—
115	499582,12	1269486,52	Аналитический метод	0,10	—
116	499583,36	1269484,94	Аналитический метод	0,10	—
117	499585,47	1269486,60	Аналитический метод	0,10	—
118	499585,48	1269487,54	Аналитический метод	0,10	—
119	499584,00	1269488,60	Аналитический метод	0,10	—
120	499580,96	1269490,32	Аналитический метод	0,10	—
121	499583,14	1269494,95	Аналитический метод	0,10	—
122	499583,10	1269496,24	Аналитический метод	0,10	—
123	499582,41	1269497,39	Аналитический метод	0,10	—
124	499575,98	1269500,60	Аналитический метод	0,10	—
125	499579,57	1269510,25	Аналитический метод	0,10	—
126	499592,78	1269539,26	Аналитический метод	0,10	—
127	499592,91	1269539,57	Аналитический метод	0,10	—
128	499594,26	1269538,79	Аналитический метод	0,10	—
129	499595,26	1269540,51	Аналитический метод	0,10	—
130	499592,57	1269542,09	Аналитический метод	0,10	—
131	499591,71	1269541,89	Аналитический метод	0,10	—
132	499590,94	1269540,06	Аналитический метод	0,10	—
133	499577,71	1269511,01	Аналитический метод	0,10	—
134	499573,95	1269500,86	Аналитический метод	0,10	—
135	499573,95	1269499,38	Аналитический метод	0,10	—
136	499580,99	1269495,87	Аналитический метод	0,10	—
137	499581,12	1269495,66	Аналитический метод	0,10	—
138	499581,12	1269495,37	Аналитический метод	0,10	—
139	499580,52	1269494,09	Аналитический метод	0,10	—
140	499578,76	1269490,08	Аналитический метод	0,10	—
141	499578,98	1269489,15	Аналитический метод	0,10	—
142	499582,75	1269487,01	Аналитический метод	0,10	—
115	499582,12	1269486,52	Аналитический метод	0,10	—

3. Сведения о характерных точках части (частей) границы объекта

Обозначение характерных точек части границы	Координаты, м		Метод определения координат характерной точки	Средняя квадратическа я погрешность положения характерной точки (M_t), м	Описание обозначения точки на местности (при наличии)
	X	Y			
1	2	3	4	5	6
Часть № —					
—	—	—	—	—	—

ОПИСАНИЕ МЕСТОПОЛОЖЕНИЯ ГРАНИЦ

Публичный сервитут объекта электросетевого хозяйства КЛ-0,4 кВ РП-22 Гаражи налог инспекции - гаражи ГО ул. Печорская; РП-22-опора ул. Коммунальная; УО ул. Коммунальной; оп. №86 от ул. Рокоссовского до ул. Печорской.
(наименование объекта, местоположение границ которого описано (далее - объект))

План границ объекта



Масштаб 1:1000

Используемые условные знаки и обозначения:

- - - Объект электросетевого хозяйства
- Граница публичного сервитута объекта электросетевого хозяйства
- 1 Обозначение и номер характерной точки границы публичного сервитута
- Граница муниципального образования, сведения о котором внесены в ЕГРН
- Граница населенного пункта, сведения о котором внесены в ЕГРН
- 60:27:0900106 Граница и кадастровый номер кадастрового квартала
- :123 Граница и обозначение земельного участка, сведения о котором внесены в ЕГРН



Кадастровый инженер

Подпись

Огарков Ф.А.


Дата 26.07.2023

Место для оттиска печати (или подписи) лица, составившего описание местоположения границ объекта

ОПИСАНИЕ МЕСТОПОЛОЖЕНИЯ ГРАНИЦ

Публичный сервитут объекта электросетевого хозяйства КЛ-0,4 кВ РП-22 Гаражи налог инспекции - гаражи ГО ул. Печорская; РП-22-опора ул. Коммунальная; УО ул. Коммунальной; оп. №86 от ул. Рокосс до ул. Печорской.
(наименование объекта, местоположение границ которого описано (далее - объект))

План границ объекта

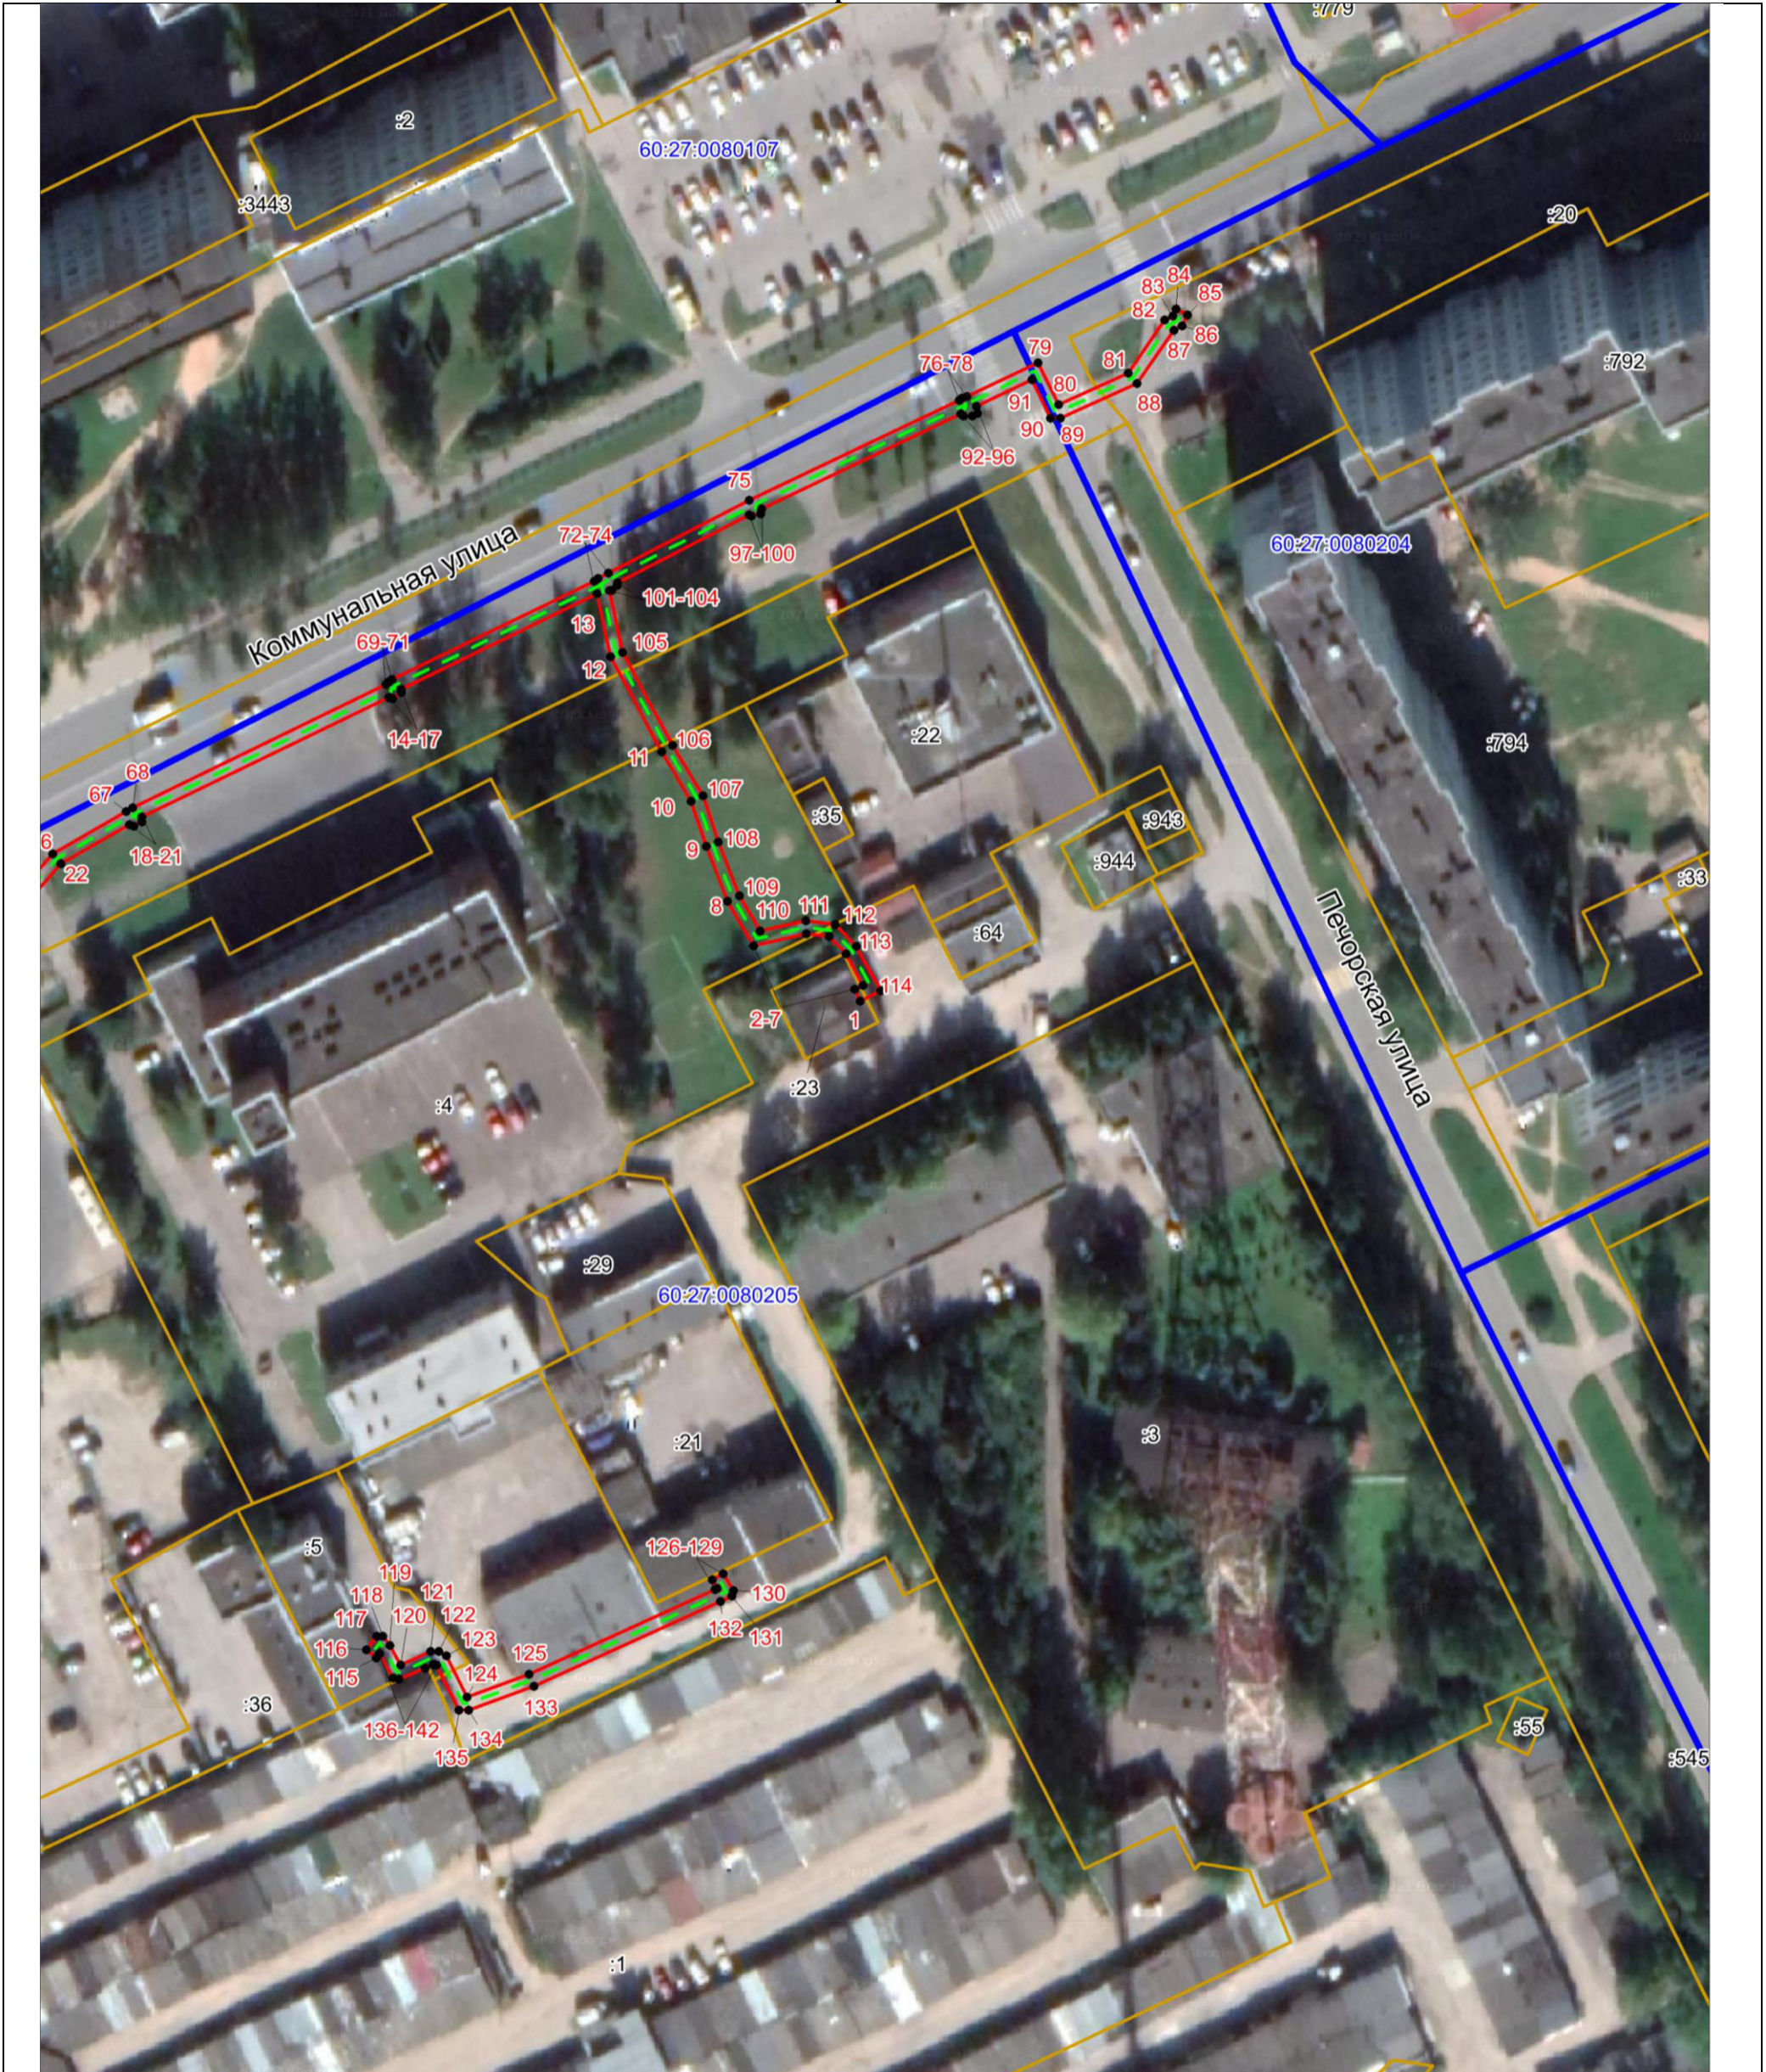

Масштаб 1:1000

Используемые условные знаки и обозначения:

- Объект электросетевого хозяйства
- Граница публичного сервитута объекта электросетевого хозяйства
- 1 Обозначение и номер характерной точки границы публичного сервитута
- Граница муниципального образования, сведения о котором внесены в ЕГРН
- Граница населенного пункта, сведения о котором внесены в ЕГРН
- 60:27:0900106 Граница и кадастровый номер кадастрового квартала
- :123 Граница и обозначение земельного участка, сведения о котором внесены в ЕГРН

Кадастровый инженер

Подпись _____ *Огарков Ф.А.*

Дата 26.07.2023 г.

Место для оттиска печати (при наличии) лица, составившего описание местоположения границ объекта

