

ОПИСАНИЕ МЕСТОПОЛОЖЕНИЯ ГРАНИЦ

Публичный сервитут объекта электросетевого хозяйства КЛ-0,4 кВ ТП-194 школа-опора у д.23,ул.Западн;ТП-194-д.15 Западная; д.15-д.13 Западная; д.23-д.25 Западная;д.25-27; ТП-194-Западная23;ТП-194-Западн27

(наименование объекта, местоположение границ которого описано (далее - объект))

Сведения об объекте		
№ п/п	Характеристики объекта	Описание характеристик
1	2	3
1	Местоположение объекта	Псковская область, г. Псков
2	Площадь объекта ± величина погрешности определения площади ($P \pm \Delta P$)	1597±14 кв.м
3	Иные характеристики объекта	<p>Публичный сервитут под объект электросетевого хозяйства</p> <p>Цель установления: В соответствии со ст. 39.37 Земельного Кодекса Российской Федерации «Цели установления публичного сервитута». В порядке, предусмотренном настоящей главой, публичный сервитут устанавливается для использования земельных участков и (или) земель в следующих целях: п.1: строительство, реконструкция, эксплуатация, капитальный ремонт объектов электросетевого хозяйства, тепловых сетей, водопроводных сетей, сетей водоотведения, линий и сооружений связи, линейных объектов системы газоснабжения, нефтепроводов и нефтепродуктопроводов, их неотъемлемых технологических частей, если указанные объекты являются объектами федерального, регионального или местного значения, либо необходимы для организации электро-, газо-, тепло-, водоснабжения населения и водоотведения, подключения (технологического присоединения) к сетям инженерно-технического обеспечения, либо переносятся в связи с изъятием земельных участков, на которых они ранее располагались, для государственных или муниципальных нужд.</p> <p>Срок установления публичного сервитута - 49 лет. Сервитут устанавливается в пользу публичного акционерного общества "Россети Северо-Запад". Юридический адрес: 196247, г. Санкт-Петербург, площадь Конституции, дом 3, литер А, помещение 16Н, E-mail: main@pskovenergo.ru</p> <p>Наименование объекта публичного сервитута: КЛ-0,4 кВ ТП-194 школа-опора у д.23,ул.Западн;ТП-194-д.15 Западная; д.15-д.13 Западная; д.23-д.25 Западная;д.25-27; ТП-194-Западная23;ТП-194-Западн27</p>

Сведения о местоположении границ объекта

1. Система координат МСК 60 (Зона-1)					
2. Сведения о характерных точках границ объекта					
Обозначение характерных точек границ	Координаты, м		Метод определения координат характерной точки	Средняя квадратическая погрешность положения характерной точки (M _t), м	Описание обозначения точки на местности (при наличии)
	X	Y			
1	2	3	4	5	6
1	500366,79	1269602,15	Аналитический метод	0,10	—
2	500365,36	1269603,54	Аналитический метод	0,10	—
3	500365,20	1269603,55	Аналитический метод	0,10	—
4	500338,11	1269616,83	Аналитический метод	0,10	—
5	500311,05	1269629,72	Аналитический метод	0,10	—
6	500283,97	1269642,76	Аналитический метод	0,10	—
7	500282,94	1269643,05	Аналитический метод	0,10	—
8	500263,34	1269660,39	Аналитический метод	0,10	—
9	500262,58	1269660,39	Аналитический метод	0,10	—
10	500263,22	1269661,20	Аналитический метод	0,10	—
11	500238,06	1269685,37	Аналитический метод	0,10	—
12	500241,28	1269688,60	Аналитический метод	0,10	—
13	500241,19	1269689,50	Аналитический метод	0,10	—
14	500209,77	1269708,39	Аналитический метод	0,10	—
15	500206,40	1269706,91	Аналитический метод	0,10	—
16	500207,20	1269705,08	Аналитический метод	0,10	—
17	500209,63	1269706,14	Аналитический метод	0,10	—
18	500238,59	1269688,73	Аналитический метод	0,10	—
19	500235,21	1269685,34	Аналитический метод	0,10	—
20	500260,53	1269661,00	Аналитический метод	0,10	—
21	500259,23	1269659,33	Аналитический метод	0,10	—
22	500260,07	1269658,39	Аналитический метод	0,10	—
23	500262,58	1269658,39	Аналитический метод	0,10	—
24	500280,94	1269642,16	Аналитический метод	0,10	—
25	500280,94	1269640,40	Аналитический метод	0,10	—
26	500282,23	1269639,66	Аналитический метод	0,10	—
27	500283,98	1269640,53	Аналитический метод	0,10	—
28	500310,20	1269627,92	Аналитический метод	0,10	—
29	500337,24	1269615,03	Аналитический метод	0,10	—
30	500363,36	1269602,23	Аналитический метод	0,10	—
31	500363,62	1269600,48	Аналитический метод	0,10	—
32	500364,81	1269600,13	Аналитический метод	0,10	—
1	500366,79	1269602,15	Аналитический метод	0,10	—
33	500223,22	1269838,97	Аналитический метод	0,10	—
34	500221,55	1269840,80	Аналитический метод	0,10	—
35	500221,46	1269843,28	Аналитический метод	0,10	—
36	500218,20	1269843,16	Аналитический метод	0,10	—
37	500214,47	1269841,34	Аналитический метод	0,10	—
38	500213,27	1269840,28	Аналитический метод	0,10	—
39	500209,27	1269843,44	Аналитический метод	0,10	—
40	500207,03	1269843,77	Аналитический метод	0,10	—
41	500203,39	1269840,46	Аналитический метод	0,10	—
42	500194,80	1269840,40	Аналитический метод	0,10	—

1	2	3	4	5	6
43	500183,91	1269828,29	Аналитический метод	0,10	—
44	500175,27	1269819,00	Аналитический метод	0,10	—
45	500169,19	1269824,56	Аналитический метод	0,10	—
46	500169,19	1269826,59	Аналитический метод	0,10	—
47	500170,60	1269826,48	Аналитический метод	0,10	—
48	500178,01	1269833,98	Аналитический метод	0,10	—
49	500179,14	1269836,28	Аналитический метод	0,10	—
50	500177,72	1269839,12	Аналитический метод	0,10	—
51	500167,97	1269848,05	Аналитический метод	0,10	—
52	500165,52	1269850,40	Аналитический метод	0,10	—
53	500162,57	1269848,52	Аналитический метод	0,10	—
54	500149,54	1269837,00	Аналитический метод	0,10	—
55	500135,34	1269838,93	Аналитический метод	0,10	—
56	500128,17	1269838,93	Аналитический метод	0,10	—
57	500121,17	1269845,65	Аналитический метод	0,10	—
58	500105,26	1269859,84	Аналитический метод	0,10	—
59	500099,95	1269853,89	Аналитический метод	0,10	—
60	500100,28	1269851,80	Аналитический метод	0,10	—
61	500097,34	1269851,59	Аналитический метод	0,10	—
62	500097,50	1269849,60	Аналитический метод	0,10	—
63	500102,59	1269849,97	Аналитический метод	0,10	—
64	500102,07	1269853,26	Аналитический метод	0,10	—
65	500105,41	1269857,02	Аналитический метод	0,10	—
66	500119,82	1269844,18	Аналитический метод	0,10	—
67	500127,37	1269836,93	Аналитический метод	0,10	—
68	500135,20	1269836,93	Аналитический метод	0,10	—
69	500150,19	1269834,89	Аналитический метод	0,10	—
70	500163,78	1269846,93	Аналитический метод	0,10	—
71	500165,27	1269847,87	Аналитический метод	0,10	—
72	500166,59	1269846,60	Аналитический метод	0,10	—
73	500176,09	1269837,89	Аналитический метод	0,10	—
74	500176,91	1269836,27	Аналитический метод	0,10	—
75	500176,36	1269835,15	Аналитический метод	0,10	—
76	500169,83	1269828,54	Аналитический метод	0,10	—
77	500167,19	1269828,74	Аналитический метод	0,10	—
78	500164,81	1269828,81	Аналитический метод	0,10	—
79	500164,76	1269824,54	Аналитический метод	0,10	—
80	500166,25	1269824,54	Аналитический метод	0,10	—
81	500175,38	1269816,18	Аналитический метод	0,10	—
82	500185,39	1269826,94	Аналитический метод	0,10	—
83	500195,70	1269838,41	Аналитический метод	0,10	—
84	500204,16	1269838,46	Аналитический метод	0,10	—
85	500207,67	1269841,65	Аналитический метод	0,10	—
86	500208,45	1269841,53	Аналитический метод	0,10	—
87	500213,34	1269837,68	Аналитический метод	0,10	—
88	500215,59	1269839,66	Аналитический метод	0,10	—
89	500218,70	1269841,18	Аналитический метод	0,10	—
90	500219,53	1269841,21	Аналитический метод	0,10	—
91	500219,58	1269839,99	Аналитический метод	0,10	—
92	500221,75	1269837,62	Аналитический метод	0,10	—
33	500223,22	1269838,97	Аналитический метод	0,10	—
93	500224,64	1269834,66	Аналитический метод	0,10	—
94	500225,78	1269833,51	Аналитический метод	0,10	—
95	500226,30	1269831,85	Аналитический метод	0,10	—

1	2	3	4	5	6
96	500228,16	1269831,36	Аналитический метод	0,10	—
97	500228,38	1269831,31	Аналитический метод	0,10	—
98	500227,57	1269829,10	Аналитический метод	0,10	—
99	500299,30	1269765,08	Аналитический метод	0,10	—
100	500299,94	1269763,43	Аналитический метод	0,10	—
101	500294,70	1269757,62	Аналитический метод	0,10	—
102	500282,18	1269741,86	Аналитический метод	0,10	—
103	500266,54	1269724,78	Аналитический метод	0,10	—
104	500269,77	1269722,00	Аналитический метод	0,10	—
105	500278,07	1269714,85	Аналитический метод	0,10	—
106	500285,96	1269708,42	Аналитический метод	0,10	—
107	500288,45	1269709,43	Аналитический метод	0,10	—
108	500300,42	1269721,66	Аналитический метод	0,10	—
109	500321,25	1269701,22	Аналитический метод	0,10	—
110	500330,53	1269692,52	Аналитический метод	0,10	—
111	500339,34	1269686,24	Аналитический метод	0,10	—
112	500342,39	1269685,53	Аналитический метод	0,10	—
113	500349,09	1269696,42	Аналитический метод	0,10	—
114	500349,09	1269696,68	Аналитический метод	0,10	—
115	500354,30	1269700,59	Аналитический метод	0,10	—
116	500361,14	1269693,92	Аналитический метод	0,10	—
117	500370,20	1269703,41	Аналитический метод	0,10	—
118	500376,14	1269697,80	Аналитический метод	0,10	—
119	500384,11	1269706,60	Аналитический метод	0,10	—
120	500387,54	1269710,25	Аналитический метод	0,10	—
121	500385,92	1269711,77	Аналитический метод	0,10	—
122	500383,53	1269709,16	Аналитический метод	0,10	—
123	500381,91	1269709,69	Аналитический метод	0,10	—
124	500381,00	1269708,80	Аналитический метод	0,10	—
125	500381,66	1269707,11	Аналитический метод	0,10	—
126	500376,03	1269700,94	Аналитический метод	0,10	—
127	500370,10	1269706,58	Аналитический метод	0,10	—
128	500361,14	1269697,17	Аналитический метод	0,10	—
129	500354,44	1269703,54	Аналитический метод	0,10	—
130	500347,95	1269698,67	Аналитический метод	0,10	—
131	500341,67	1269703,74	Аналитический метод	0,10	—
132	500341,53	1269703,68	Аналитический метод	0,10	—
133	500339,91	1269705,13	Аналитический метод	0,10	—
134	500338,57	1269703,66	Аналитический метод	0,10	—
135	500339,05	1269703,10	Аналитический метод	0,10	—
136	500338,87	1269701,51	Аналитический метод	0,10	—
137	500339,76	1269700,76	Аналитический метод	0,10	—
138	500341,26	1269701,30	Аналитический метод	0,10	—
139	500346,61	1269696,90	Аналитический метод	0,10	—
140	500346,71	1269696,70	Аналитический метод	0,10	—
141	500341,40	1269688,05	Аналитический метод	0,10	—
142	500340,34	1269688,30	Аналитический метод	0,10	—
143	500331,95	1269694,25	Аналитический метод	0,10	—
144	500322,80	1269702,82	Аналитический метод	0,10	—
145	500302,11	1269723,27	Аналитический метод	0,10	—
146	500311,75	1269733,30	Аналитический метод	0,10	—
147	500304,72	1269739,39	Аналитический метод	0,10	—
148	500304,75	1269741,19	Аналитический метод	0,10	—
149	500301,33	1269740,91	Аналитический метод	0,10	—
150	500301,50	1269738,86	Аналитический метод	0,10	—

1	2	3	4	5	6
151	500302,61	1269738,95	Аналитический метод	0,10	—
152	500302,59	1269738,44	Аналитический метод	0,10	—
153	500308,55	1269733,20	Аналитический метод	0,10	—
154	500287,26	1269711,20	Аналитический метод	0,10	—
155	500286,34	1269710,83	Аналитический метод	0,10	—
156	500279,45	1269716,49	Аналитический метод	0,10	—
157	500271,19	1269723,63	Аналитический метод	0,10	—
158	500269,63	1269724,97	Аналитический метод	0,10	—
159	500283,81	1269740,46	Аналитический метод	0,10	—
160	500296,34	1269756,23	Аналитический метод	0,10	—
161	500302,42	1269762,97	Аналитический метод	0,10	—
162	500301,11	1269766,34	Аналитический метод	0,10	—
163	500230,09	1269829,73	Аналитический метод	0,10	—
164	500231,25	1269832,94	Аналитический метод	0,10	—
165	500228,64	1269833,46	Аналитический метод	0,10	—
166	500228,00	1269833,62	Аналитический метод	0,10	—
167	500227,67	1269834,68	Аналитический метод	0,10	—
168	500226,15	1269836,18	Аналитический метод	0,10	—
93	500224,64	1269834,66	Аналитический метод	0,10	—


3. Сведения о характерных точках части (частей) границы объекта

Обозначение характерных точек части границы	Координаты, м		Метод определения координат характерной точки	Средняя квадратическа я погрешность положения характерной точки (M _t), м	Описание обозначения точки на местности (при наличии)
	X	Y			
1	2	3	4	5	6
Часть № —					
—	—	—	—	—	—

ОПИСАНИЕ МЕСТОПОЛОЖЕНИЯ ГРАНИЦ

Публичный сервитут объекта электросетевого хозяйства КЛ-0,4 кВ ТП-194 школа-опора у д.23,ул.Западн;ТП-194-д.15 Западная; д.15-д.13 Западная; д.23-д.25 Западная;д.25-27; ТП-194-Западная23;ТП-194-Западн27
(наименование объекта, местоположение границ которого описано (далее - объект))

План границ объекта

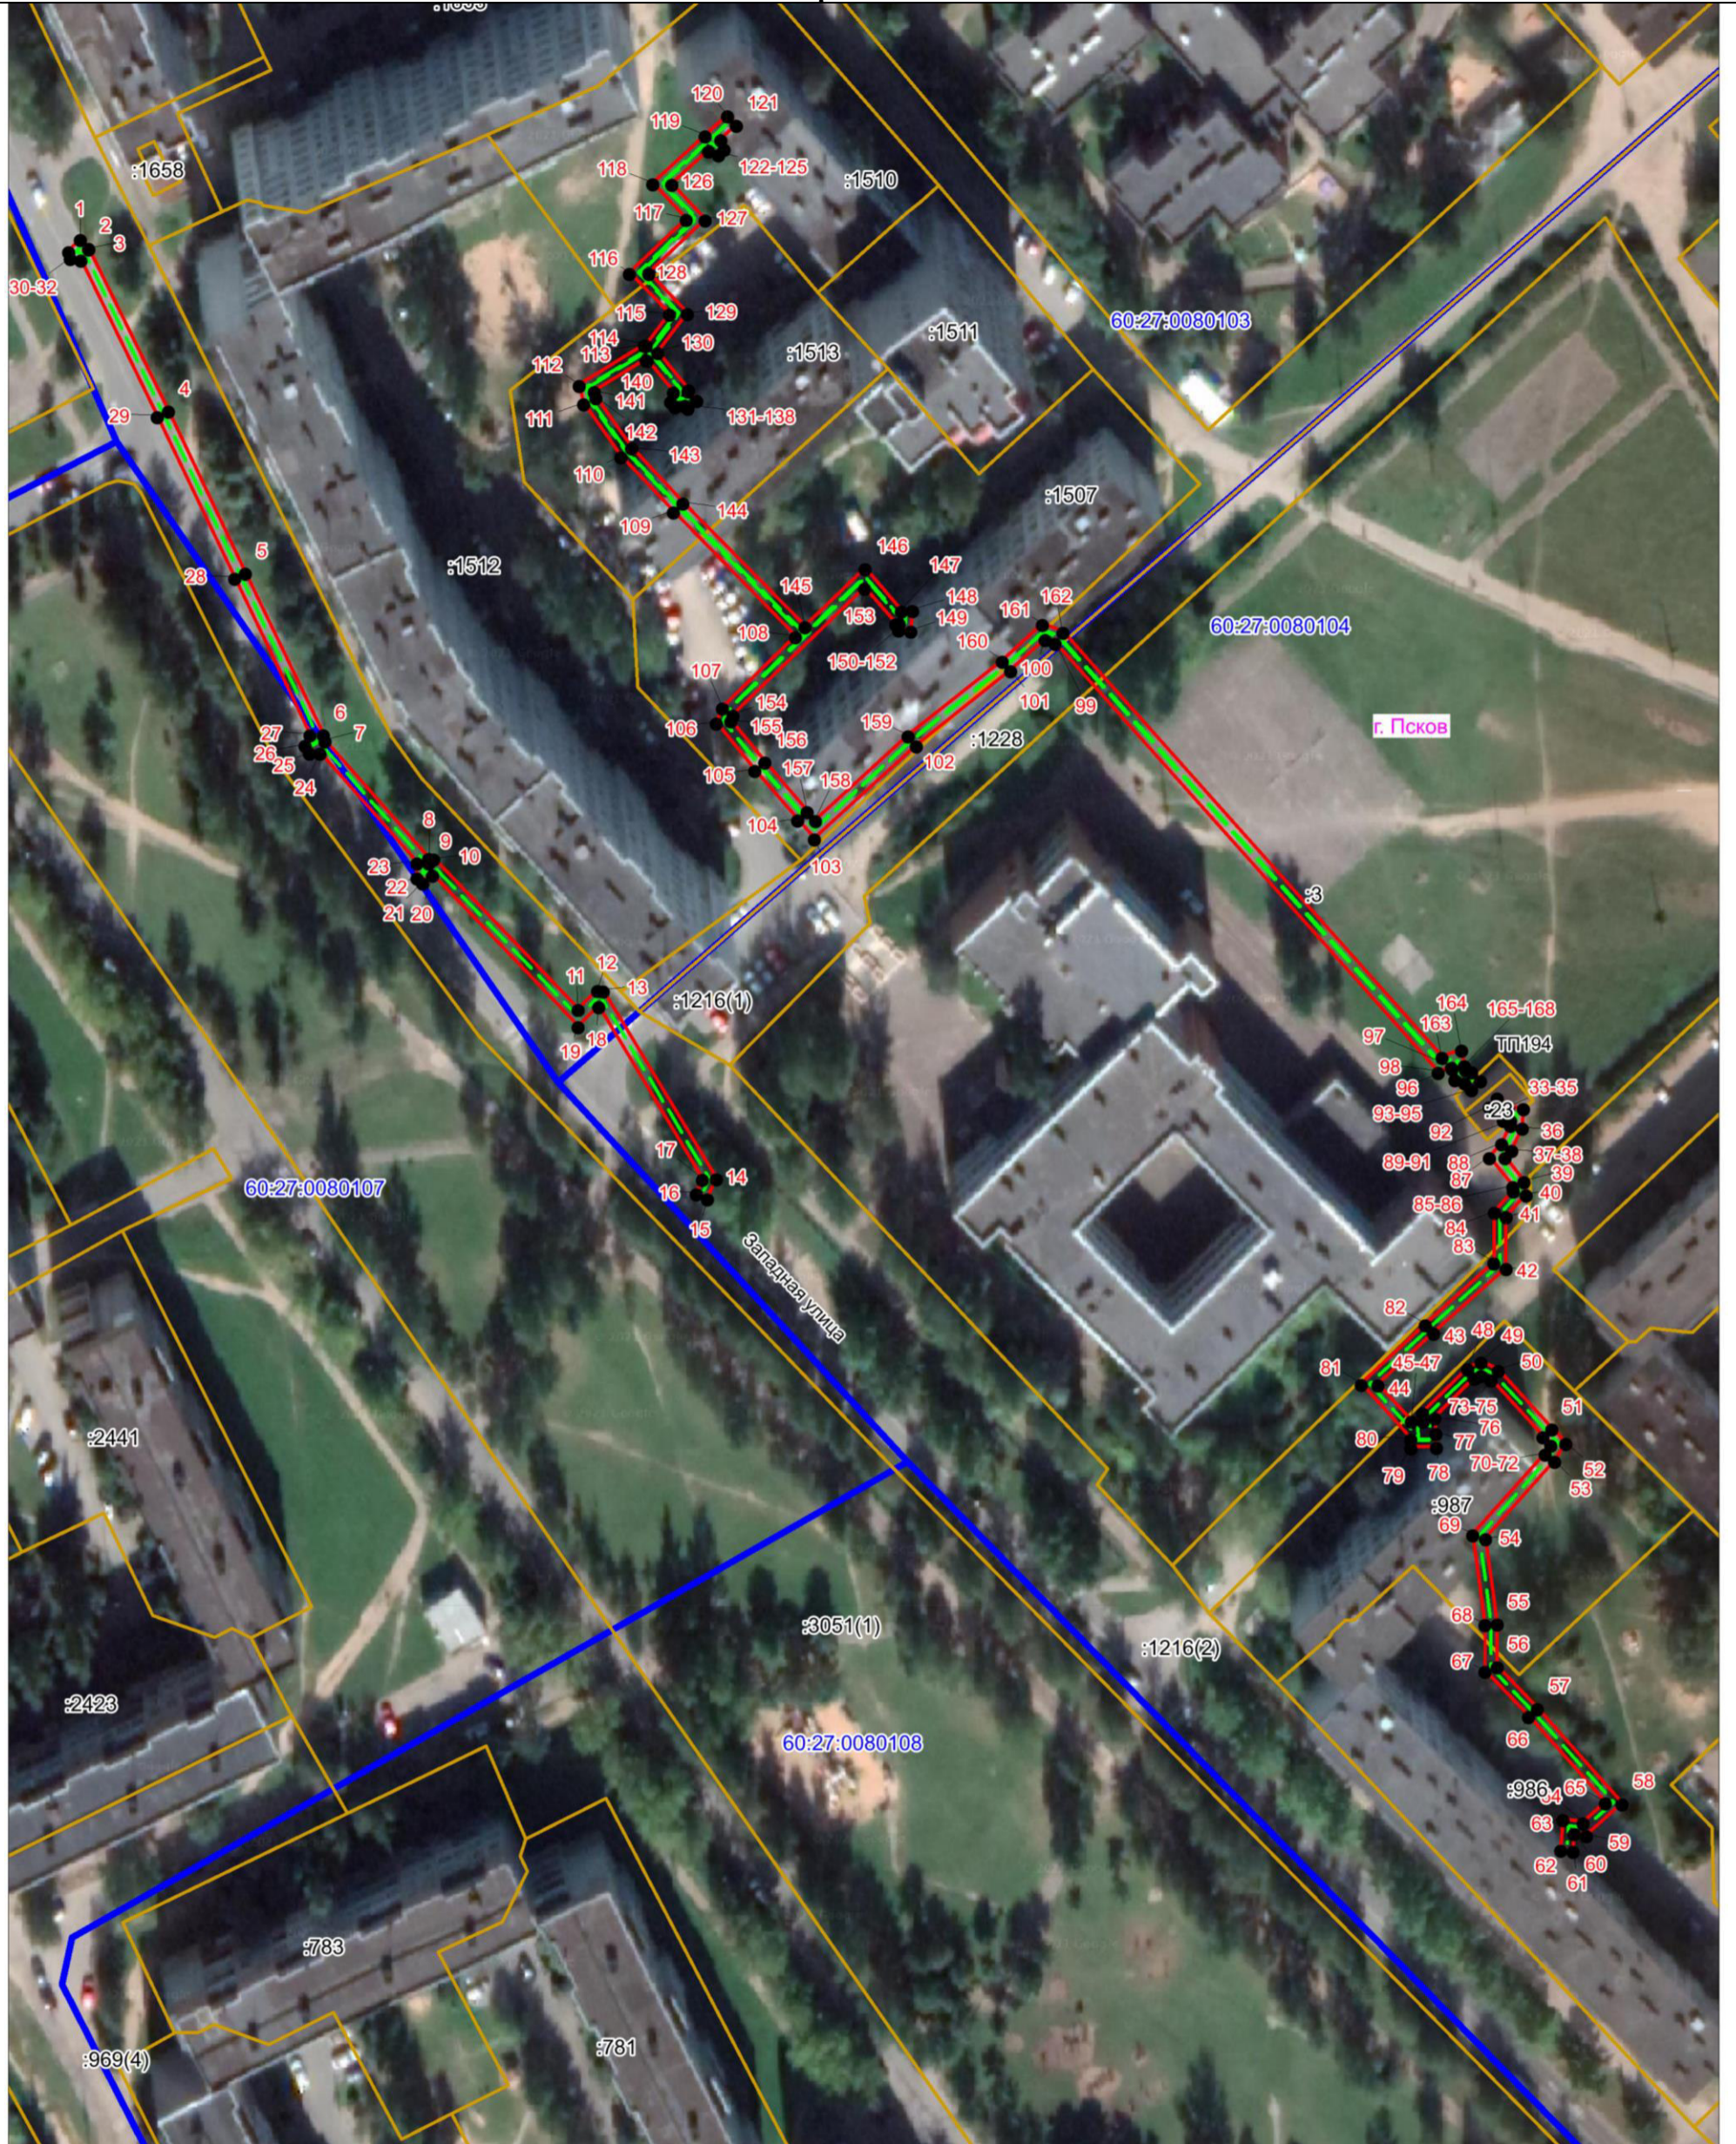

Масштаб 1:1100

Используемые условные знаки и обозначения:

- - - Объект электросетевого хозяйства
- Граница публичного сервитута объекта электросетевого хозяйства
- 1 Обозначение и номер характерной точки границы публичного сервитута
- Граница муниципального образования, сведения о котором внесены в ЕГРН
- Граница населенного пункта, сведения о котором внесены в ЕГРН
- 60:27:0900106 Граница и кадастровый номер кадастрового квартала
- :123 Граница и обозначение земельного участка, сведения о котором внесены в ЕГРН

Кадастровый инженер

Подпись _____

Дата 15.08.2023

Место для оттиска печати (при наличии) лица, составившего описание местоположения границ объекта



Огарков Ф.А.