
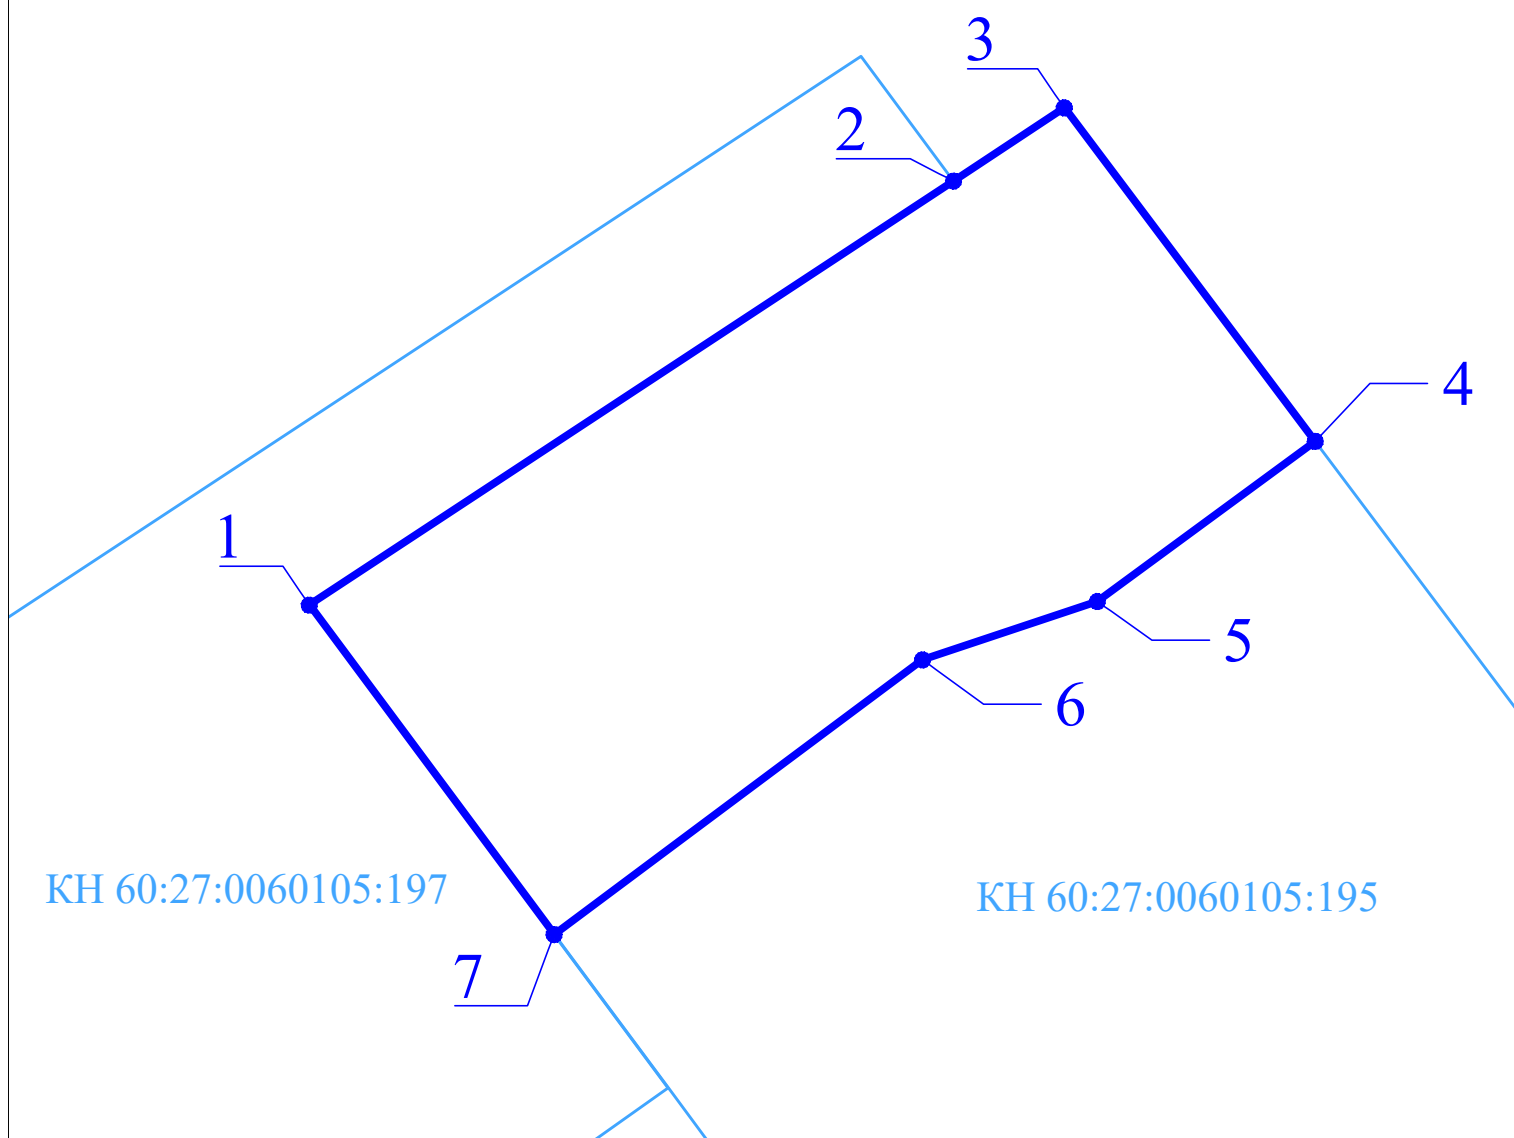
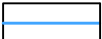


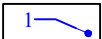

Условные обозначения

-  Граница земельного участка КН 60:27:0060105:192
-  Граница смежного земельного участка
-  Точки поворота границ земельного участка

Глава Города Пскова

Б.А. Елкин