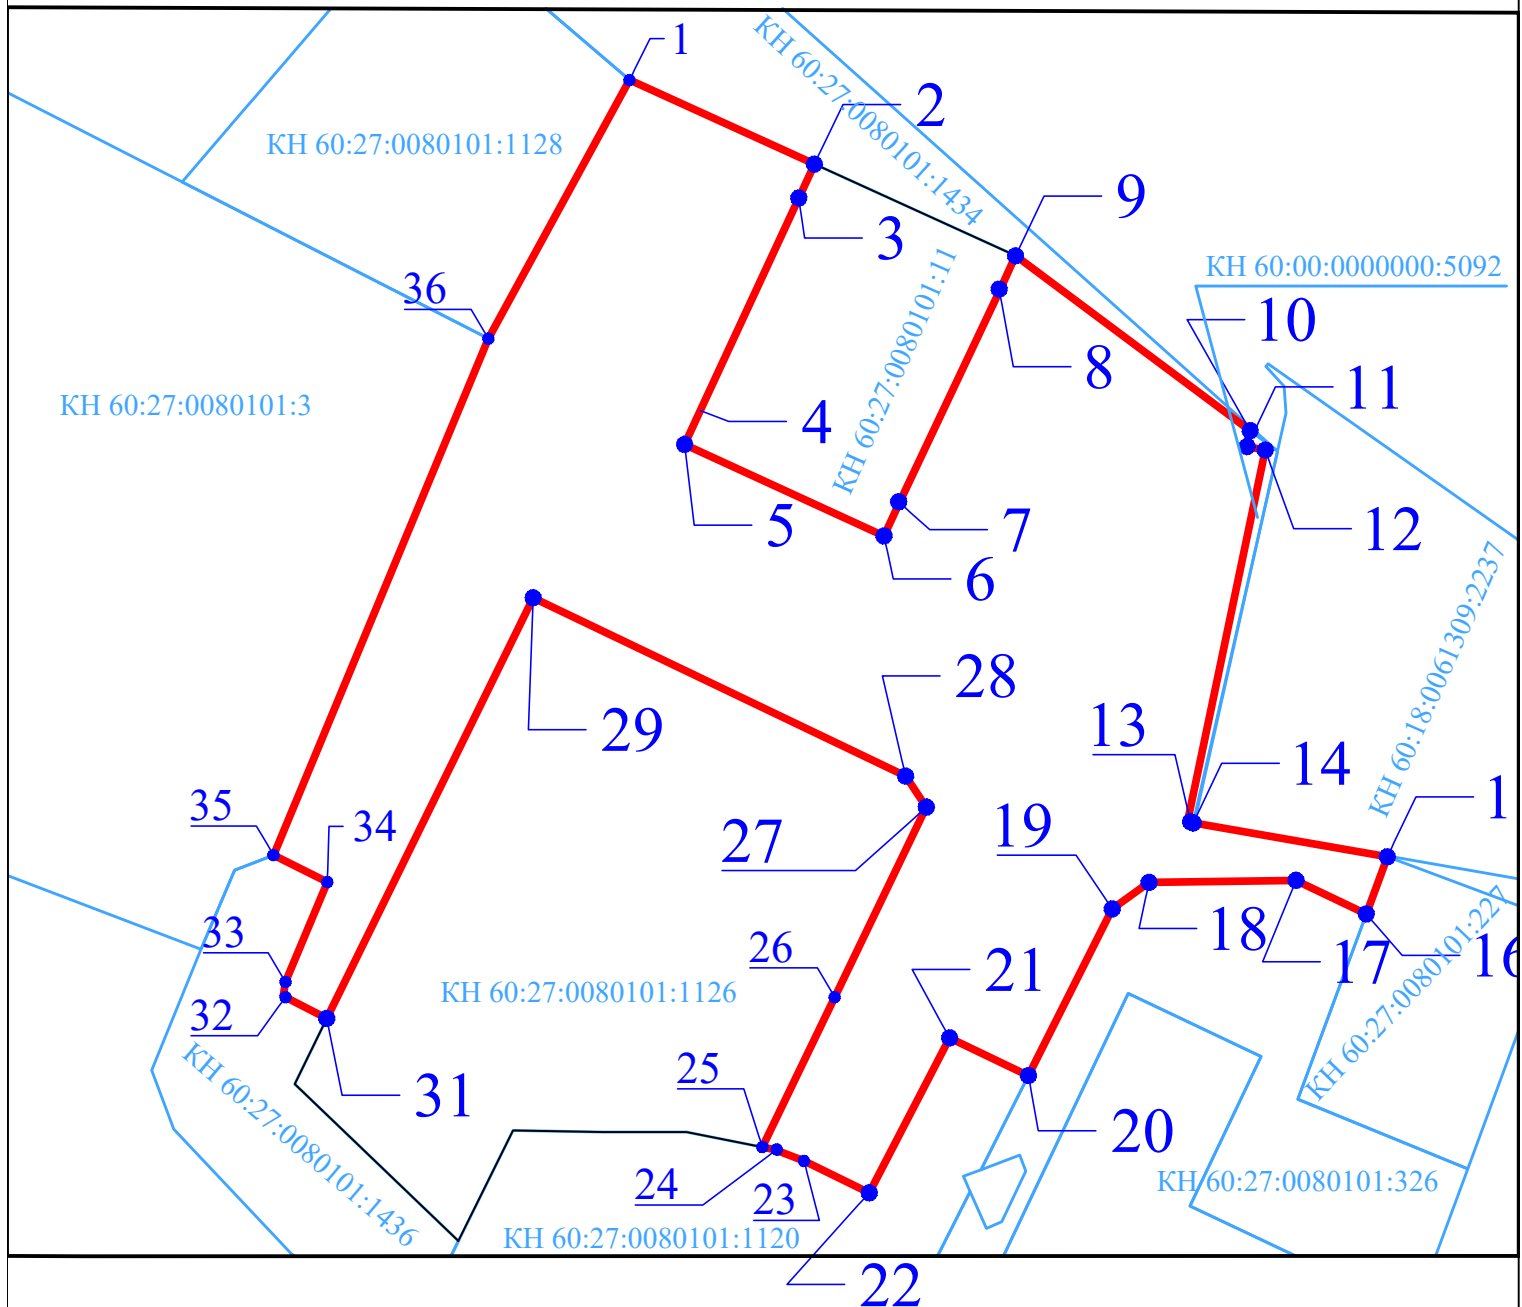

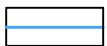
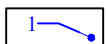


Схема смежности



Условные обозначения

-  Граница земельного участка КН 60:00:0000000:5091
-  Граница смежного земельного участка
-  Точки поворота границ земельного участка