


Фрагмент карты градостроительного зонирования
Правил землепользования и застройки МО "Город Псков"

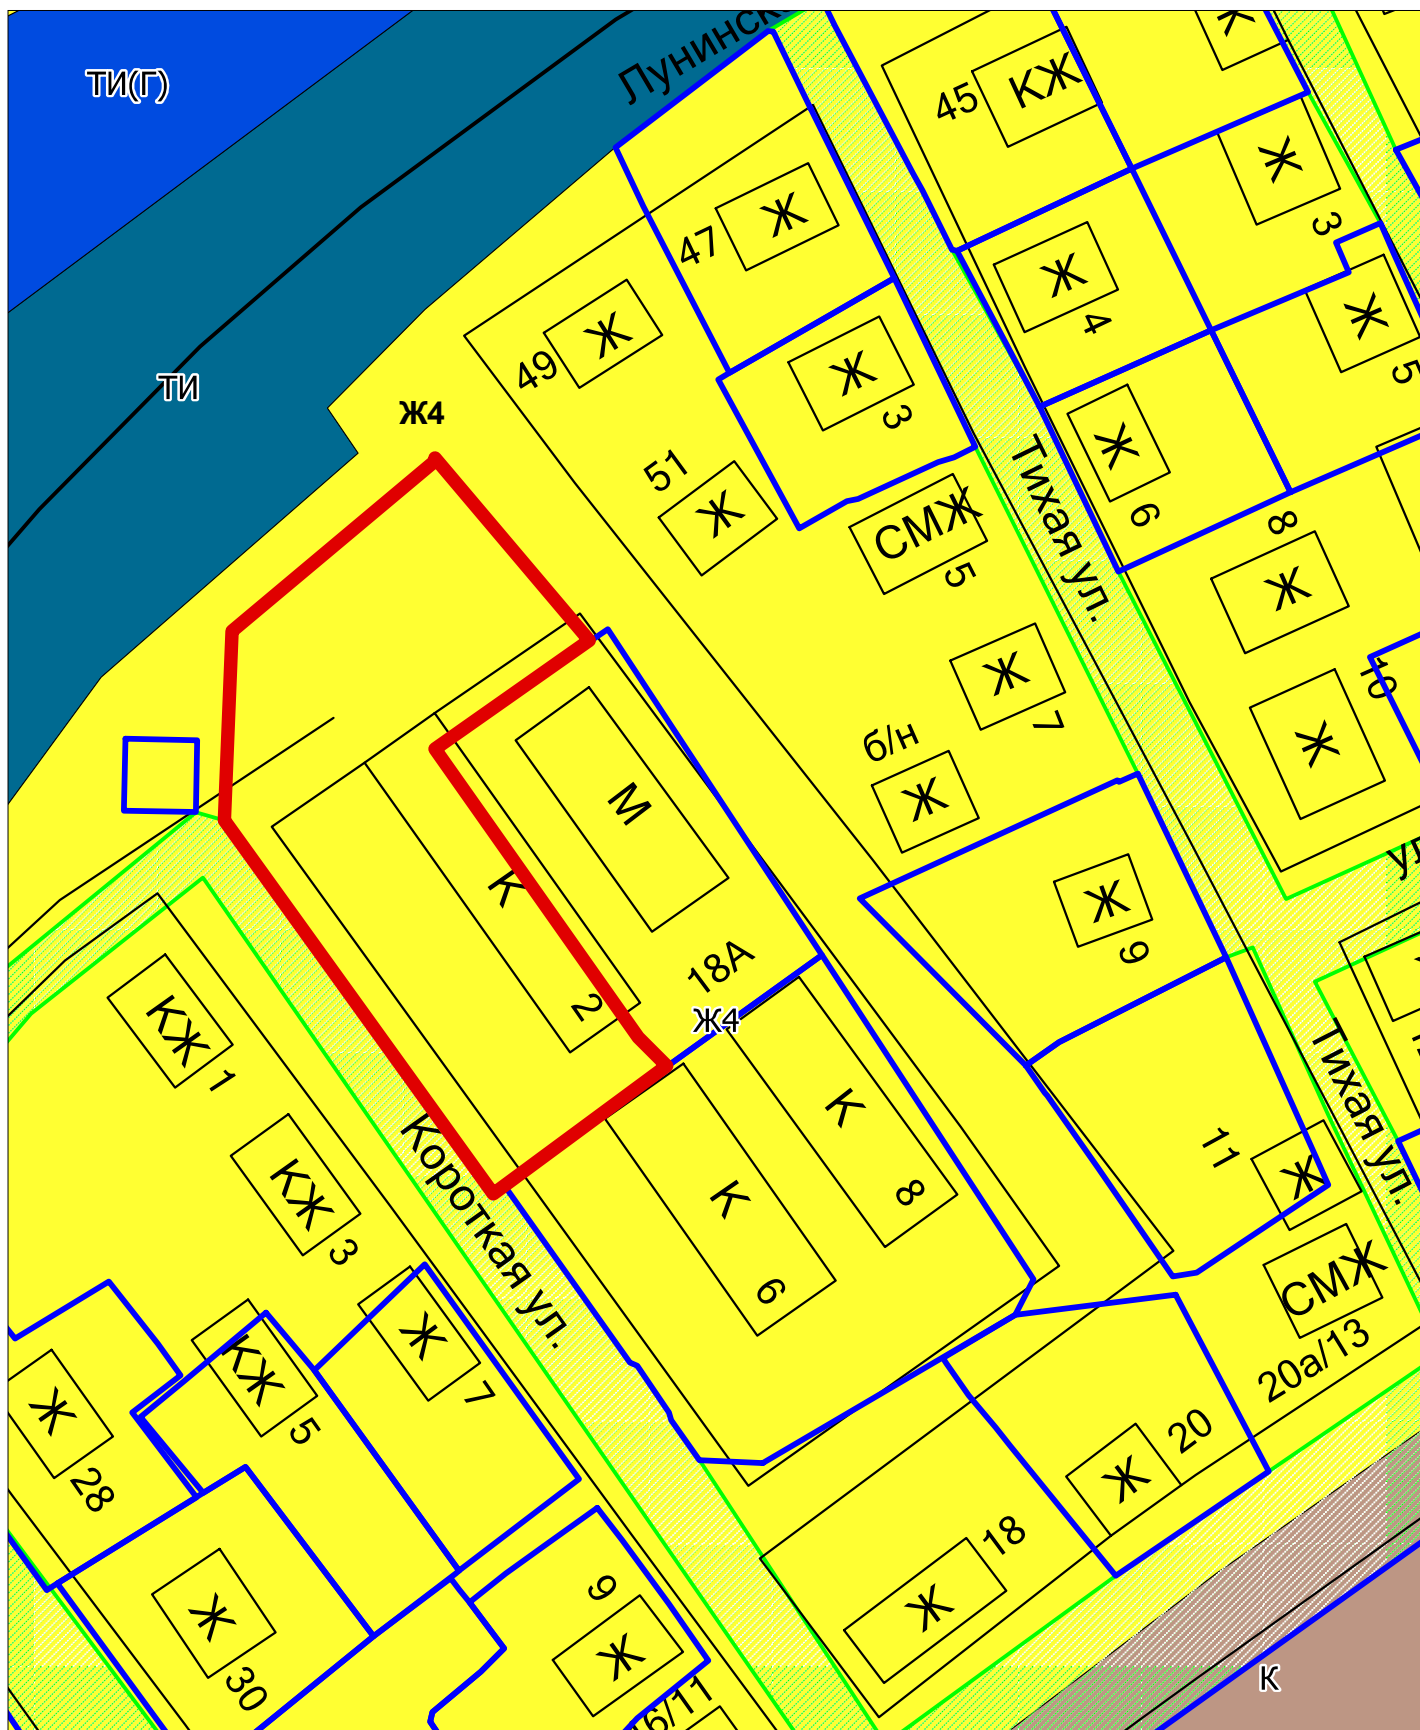

Г