
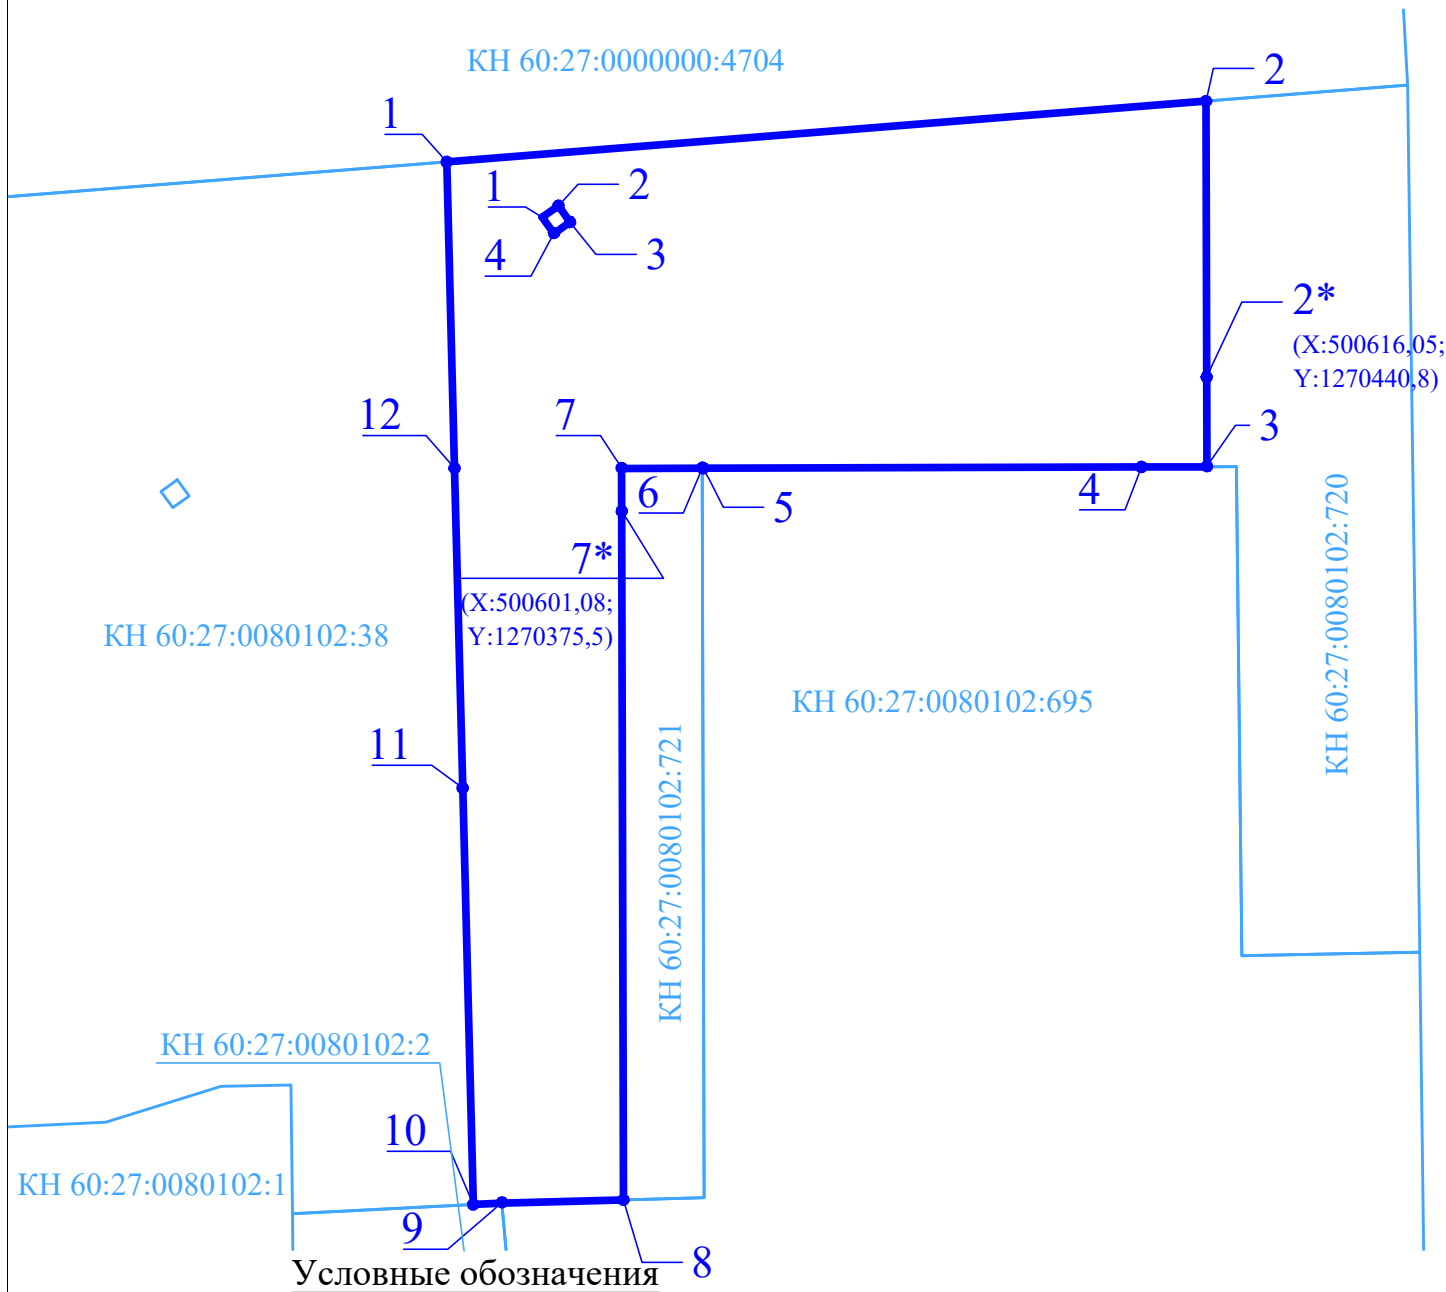
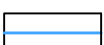


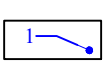

- Условные обозначения**
-  Граница земельного участка КН 60:27:0080102:719
 -  Граница смежного земельного участка
 -  Точки поворота границ земельного участка