

[Белочкин хуторок_визуализация.pdf](#)

[Белочкин хуторок - чертежи, лист 1.pdf](#)

[Белочкин хуторок - чертежи, лист 2.pdf](#)

[Белочкин хуторок - чертежи, лист 3.pdf](#)

[Белочкин хуторок - чертежи, лист 4.pdf](#)

[Белочкин хуторок - чертежи, лист 4 без подложки.pdf](#)

[Белочкин хуторок - чертежи, лист 4_топография.pdf](#)

[Белочкин хуторок - чертежи, лист 5.pdf](#)

[Участок для сада-минисквера - спутниковая карта.pdf](#)

[Участок для сада-минисквера - снимок 2010 г.pdf](#)


[Участок для сада-минисквера - фото 2022 г.pdf](#)

[Участок для сада-минисквера - фото 2023 г.pdf](#)

[Народная тропа-фрагмент 1_фото 2023 г.pdf](#)

[Народная тропа-фрагмент 2_фото 2023 г.pdf](#)

№43

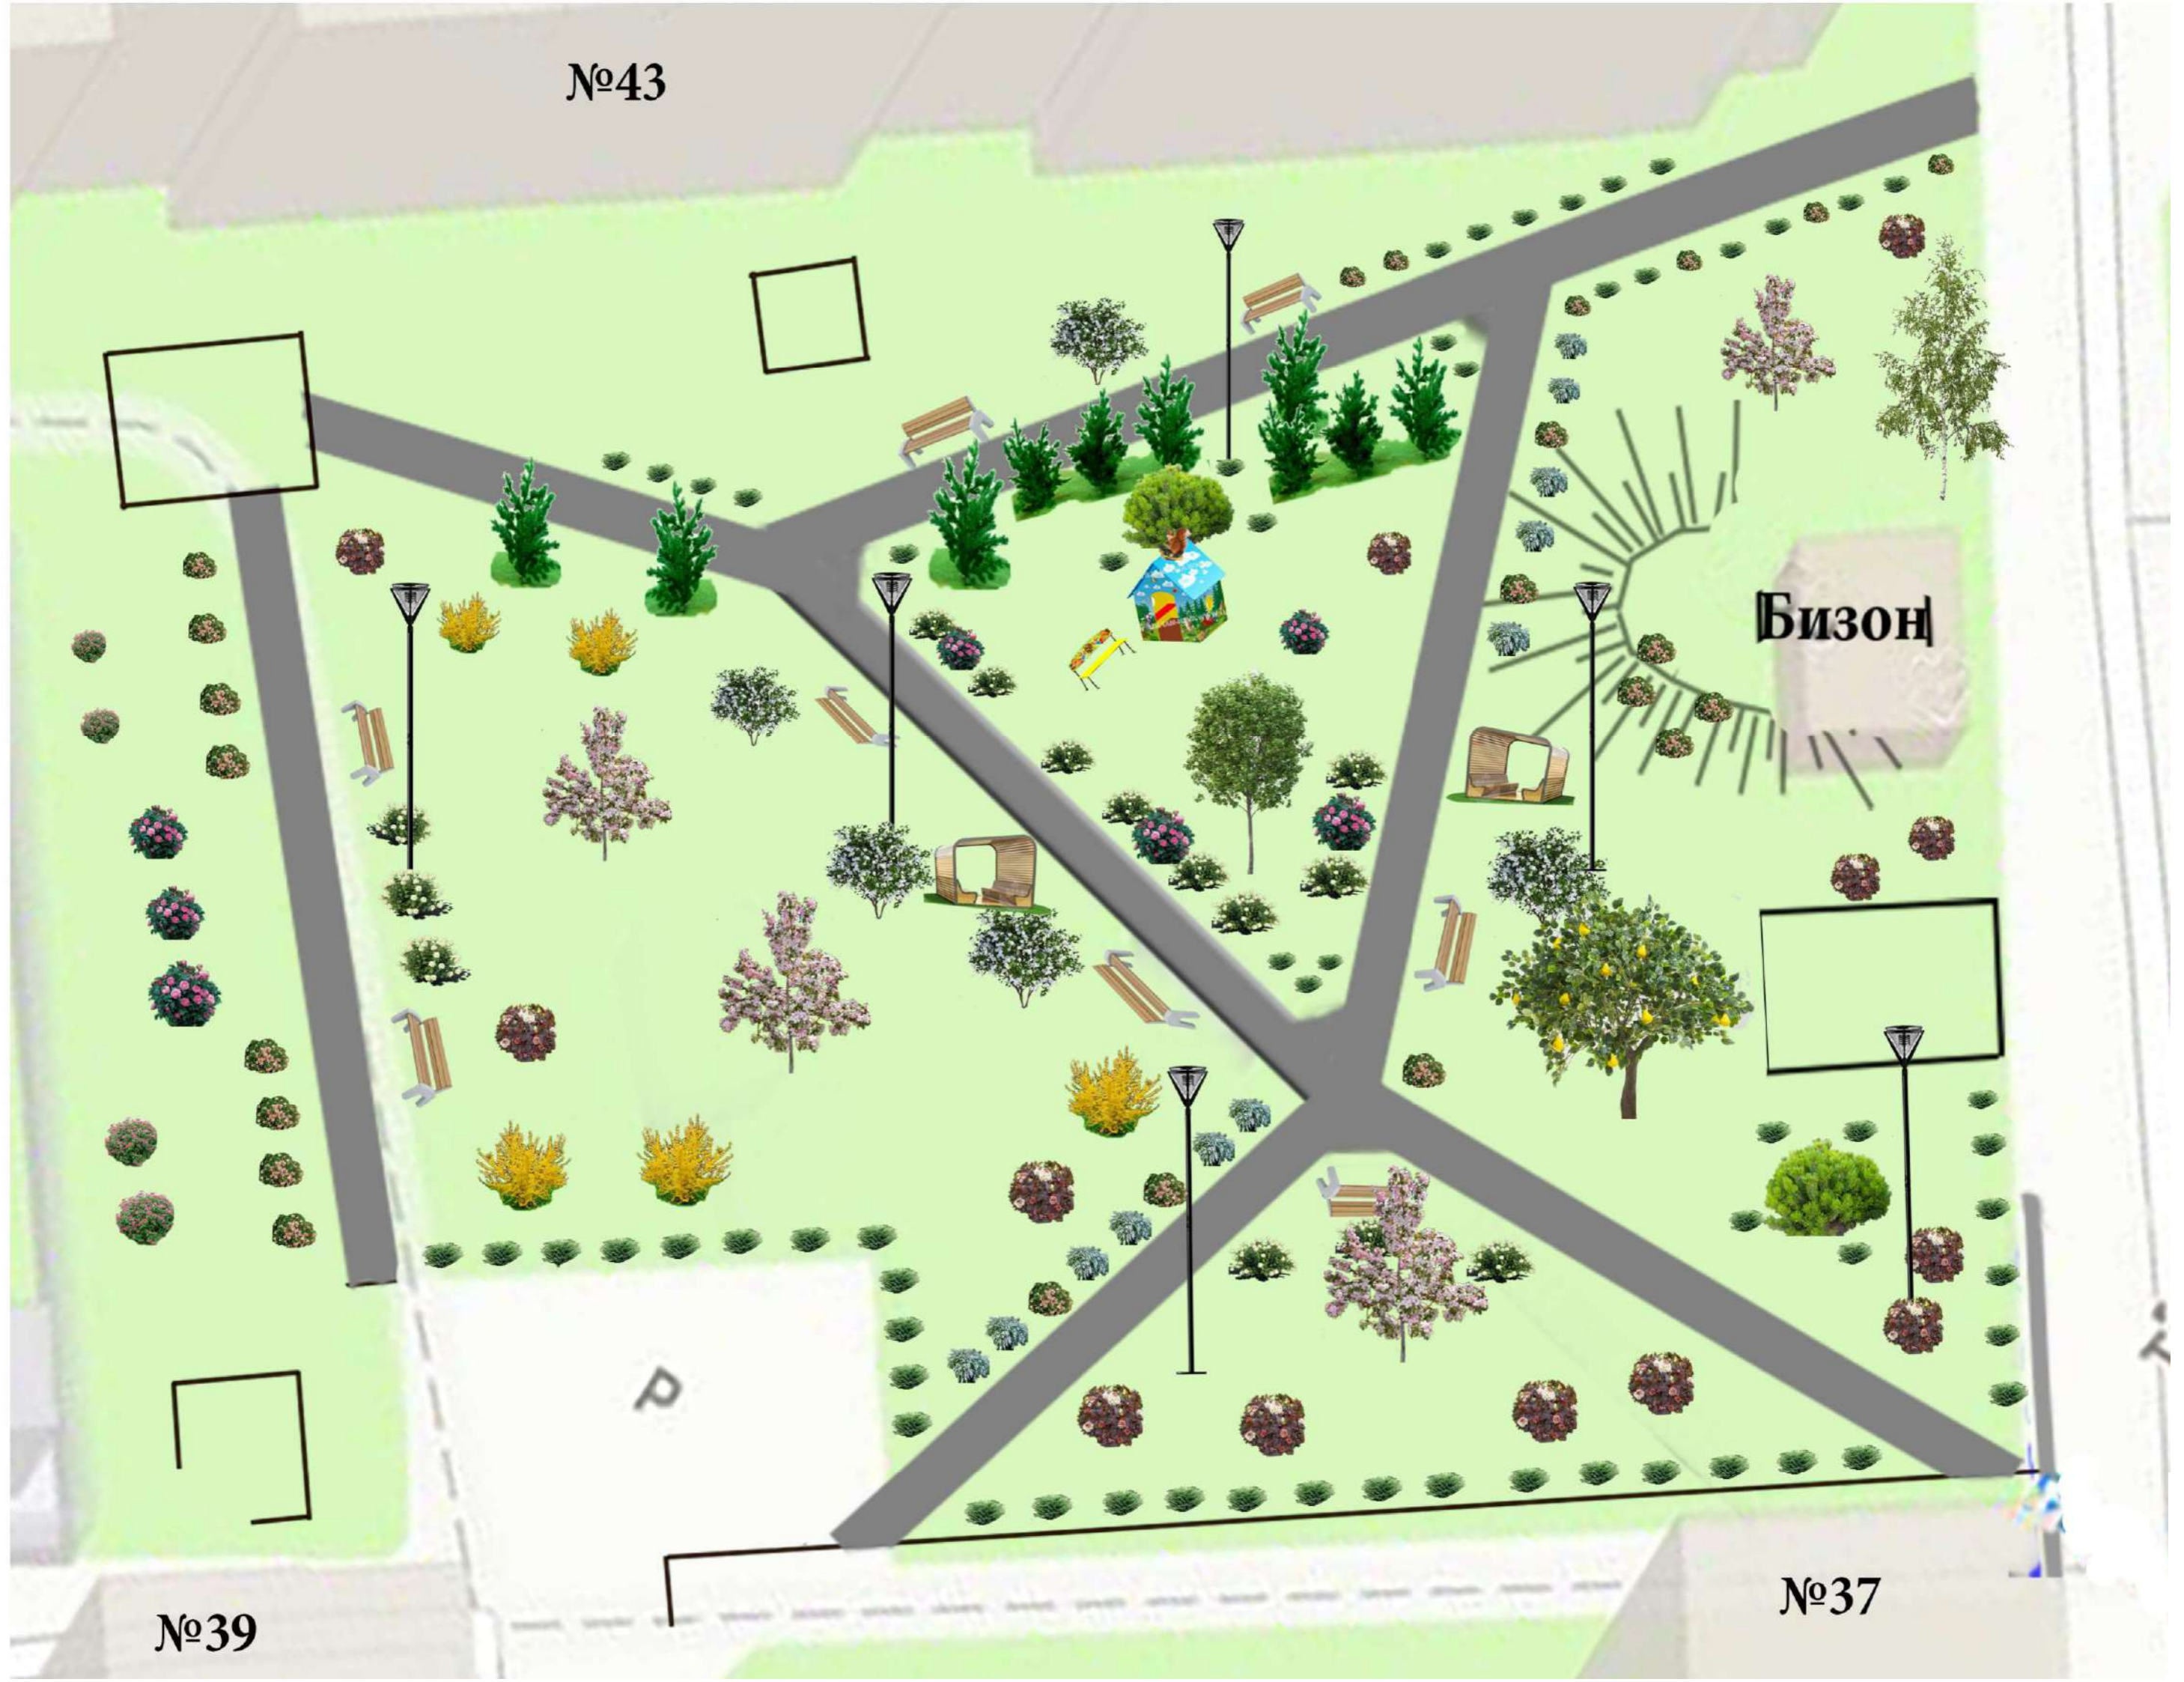

Бизон

№39

№37

ВЕДОМОСТЬ РАБОЧИХ ЧЕРТЕЖЕЙ

Лист	Наименование	Примечание
1-3	Общие данные	на 3 листах
4	Схема планировочной организации территории	
5	План пешеходной дорожки	

ВЕДОМОСТЬ ССЫЛОЧНЫХ И ПРИЛАГАЕМЫХ ДОКУМЕНТОВ

Обозначение	Наименование	Примечание
<u>Ссылочные документы</u>		
2017 г.	Муниципальная программа «Формирование современной городской среды муниципального образования «Город Псков» на 2017 г.	
2013 г.	Региональные нормативы градостроительного проектирования Псковской области	
2015 г.	Правила благоустройства, санитарного содержания и озеленения города Пскова	
2014 г.	«Проект планировки территории в границах ул. Леона Поземского, ул. Ижорского Батальона в границах муниципального образования «Город Псков»	
<u>Прилагаемые документы</u>		
03/08-2017.С	Спецификация оборудования изд. и материалов	на 3 л.

Итоговые цифры проекта благоустройства

Номер по ГП	Наименование	Кол.	Примечание
1	Площадь сада-минисквера	2600 м ²	
2	Площадь дорожек в минисквере, 187х1,5	281 м ²	
3	Площадь тротуара, 185х1,5	278 м ²	
4	Общее количество зелёных насаждений	234 шт	
5			
6			
7			
8			

Ведомость МАФ и оборудования

	Наименование	Тип	Ед.изм.	Кол.	Цена, Р	Стоимость, Р
1	Беседка	инд. проект	шт	2	62 000	124 000
2	Беседка детская "Лесные звери" (Авен)	Д-8	шт	1	56 650	56 650
3	Скамейка детская "Белки" (Авен)	С-167	шт	2	18 990	37 980
4	Диван бетонный (Красивый город)	1631	шт	8	26 930	215 440
5	Урна бетонная с ведром	У-94	шт	12	4 300	51 600
6	Инфоцит 1699.1 (Красивый город)	Тип 1	шт	1	16 900	16 900
7	Садовая скульптура "Белка на коряге" выс 35 см	арт. ФС-006600205	шт	1	2 600	2 600
8	Садовая навесная поилка "Белки на дереве", h-65 см	арт. ФПК-000426	шт	1	3 900	3 900
Итого:						509 070

Общие указания

Настоящий проект является технической частью более глобального Инициативного проекта "Белочкин хуторок". Проектом предусматривается продолжение благоустройства и озеленения внутриквартальной общественной территории в микрорайоне Овсище г. Пскова, между детским садом №28 и жилым домом ул. Техническая, 8. На существующем пустыре вдоль фасада жилого дома ул. Ижорского батальона, 43 организуется сад - минисквер шаговой доступности.

Составной и востребованной частью проекта является ремонт и расширение прилегающего проезда, а также пешеходная дорожка доступности.

Изм.	Кол.уч	Лист	№ док.	Подпись	Дата				
					08.2019	07/09-2023			
Замена						Благоустройство зелёной зоны между детским садом №28 и жилым домом ул. Техническая, 8.			
Проверил	Деренских				09.2023	Этап 2: Инициативный проект "Белочкин хуторок"	Стадия	Лист	Листов
Проверил	Антонова				09.2023		П	1	5
Разработал	Ивченко				09.2023	Общие данные	г. Псков = Округ 12 =		

Ведомость строительного и посадочного материала

поз.	Наименование	Тип	Ед. изм.	кол-во	Цена, Р	Стоимость, Р
1	Бортовой камень БР100.30.15	х	п. м	40	845*	33 800
2	Бортовой камень БР100.20.08	х	п. м	744	240*	178 560
3	Песчано-гравийная смесь	х	м куб.	х	750*	х
4	Известняковый щебень	х	кГ	х	3*	х
5	Асфальтобетон крупнозернистый	х	тонна	х	4700*	х
6	Асфальтобетон мелкозернистый (песчаный)	х	тонна	х	4500*	х
7	Светильник парковый светодиодный 4000К/50-60 Вт	х	шт	6	25 000	150 000
8	Кабель с медными жилами ВВГ 3х6	х	м	200	235	47 000
9	Плитка тротуарная, брусчатка	х	м кв.	281	1500	421 500
10	Грунт плодородный	х	м куб.	300	850	255 000
11	Рейка деревянная для временного ограждения, 550 мм	20х30 мм	м куб.	0,5	30 000	15 000
12	Трава газонная - семена	х	кГ	80	700	56 000
13	Груша	х	шт	1	1200	1 200
14	Яблоня декоративная 200-250 6-8	Golden Hornet	шт	4	6000	24 000
15	Чубушник	С3	шт	5	700	3 500
16	Пузыреплодник калинолистный 60-80 см	С3	шт	15	400	6 000
17	Шиповник махровый (роза парковая)	С3	шт	5	600	3 000
18	Лапчатка кустарниковая (розовая) 40-60 см	С3	шт	19	450	8 550
19	Спирея серая 40-60 см	С3	шт	40	350	14 000
20	Спирея иволистная 090-140	С3	шт	10	350	3 500
21	Гортензия древовидная 40-60 см	С3	шт	15	650	9 750
22	Форзиция средняя 10-20	С2	шт	5	450	2 250
23	Сосна горная "Mughus" 80-120 см	С45л	шт	2	4500	9 000
24	Можжевельник казацкий Blu Danube 25-30	С3	шт	100	650	65 000
25						
26						
27						
28						
	Итого:					1 395 460

Ассортимент посадочного материала



**Гортензия
древовидная.рп
9**



Груша.png



**Лапчатка
розовая.png**



**Можжевельник
казацкий.png**



**Пузыреплодник
калинолистный.
png**



**Сосна горная
Mughus.png**



**Спирея
иволистная.png**



**Спирея
серая.png**



**Форзиция
средняя.png**



Чубушник.jpg



**Шиповник
махровый.png**



**Яблоня
декоративная.jpg**

Взам. инв. №
Подпись и дата
Инв. № подл.

						07/09-2023
						Благоустройство зелёной зоны между детским садом №28 и жилым домом ул. Техническая, 8.
Замена					08.2019	
Изм.	Кол.уч	Лист	№ док.	Подпись	Дата	
Проверил	Деренских				09.2023	Этап 2: Инициативный проект "Белочкин хуторок"
Проверил	Антонова				09.2023	
Разработал	Ивченко				09.2023	Общие данные (продолжение)
						Стадия Лист Листов П 3
						г. Псков = Округ 12 =



Экспликация посадочного материала

Номер	наименование	Кол. шт	на плане
1	Груша	1	
2	Яблоня декоративная "Golden Home"	4	
3	Чубушник С3	5	
4	Пузыреплодик калинолистный 60-80см С3	15	
5	Форзиция средняя С2	5	
6	Роза парковая (розовая и желтая) С3	5	
7	Липчатка кустарник. (розовая) 40-60 см С3	19	
8	Спирея серая 40-60 см, С3	40	
9	Спирея иволистная С3	10	
10	Гортензия древовидная 40-60 см, С3	15	
11	Сосна горная "Mughus" 80-120 см, С45л	2	
12	Можжевельник казацкий С3	100	

Малые архитектурные формы

№	Наименование	Тип	Кол.	Внешний вид	на плане
1	Беседка	х	2		
2	Беседка детская "Лесные звери" (Авен)	Д-8	1		
3	Скамейка детская "Белик" (Авен)	С-167	2		
4	Диван бетонный (Красивый город)	1631	8		
5	Урна бетонная с ведром	У-94	12		
6	Инфосит 1699.1 (Красивый город)	тип 1	1		
7	Садовая скульптура 1. Белка на коряге, h=35 см 2. Навесная поилка "Белки на дереве", h=65 см		2		

Условные обозначения

- Бетонный бортовой камень БР 100.30.15
- Бетонный бортовой камень БР 100.20.8
- Покр. дорожек плиткой проектируемое
- Асфальтобетонное покрытие проектируемое
- Дерево, кустарник проектируемые
- Дерево, кустарник (существующие)
- Светильник на опоре
- Колодец канализации

Расстановка малых архитектурных форм уточняется и корректируется по месту.

Точка подключения электро

 Кабель осветительный проложить в земляной траншее глубиной 1 м в трубе ПНД. Под пров. трубу ПНД поместить в трубу асбоцементную. По окончании скрытых работ составить акт в соответствии с нормативными документами.

Пешеходные дорожки сквера в верхней части слева примыкают к ж/б поите подземной канализации. Другого пути на площадку у пешеходов с левой стороны нет.

					07/09-2023				
					Благоустройство зелёной зоны между детским садом №28 и жилым домом ул. Техническая, 8.				
Изм.	Кол.уч.	Лист	№ док.	Подпись	Дата	Этап 2: Инициативный проект "Белочкин хуторок" - Сад-минискавер	Стадия	Лист	Листов
Проверил	Деренских				09.2023		П	4	
Проверил	Антонова				09.2023				
Разработал	Ивченко				09.2023	Схема планировочной организации территории	г. Псков = Округ 12 =		

Спец. ОБ
 Спец. ВК
 Спец. ЭС
 Спец. констр.
 Спец. АРХ
 Спец.

Экспликация посадочного материала

№	Номер, наименование	Кол. шт	на плане
1	Груша	1	
2	Яблоня декоративная "Golden Hornet"	4	
3	Чубушник С3	5	
4	Пузыреплодник калинолистный 60-80см С3	15	
5	Форзиция средняя С2	5	
6	Роза парковая (розовая и жёлтая) С3	5	
7	Лапчатка кустарник. (розовая) 40-60 см С3	19	
8	Спирея серая 40-60 см. С3	40	
9	Спирея иволистная С3	10	
10	Гортензия древовидная 40-60 см. С3	15	
11	Сосна горная "Mughus" 80-120 см, С45л	2	
12	Можжевельник казацкий С3	100	

Малые архитектурные формы

№	Наименование	Тип	Кол.	Внешний вид	на плане
1	Беседка	х	2		
2	Беседка детская "Лесные звери" (Авен)	Д-8	1		
3	Скамейка детская "Белки" (Авен)	С-167	2		
4	Диван бетонный (Красивый город)	1631	8		
5	Урна бетонная с ведром	У-94	12		
6	Инфоцит 1699.1 (Красивый город)	тип 1	1		
7	Садовая скульптура 1. Белка на коряге, h=35 см 2. Навесная поилка "Белки на дереве", h=65 см		2		



№43

500

80 м

см. 2x200

см. 76

см. 2x133

см. 133

Бизон

Детсад №28

маг.
Белочка

№39

№37

23
47.39

22
48.00





Пешеходная дорожка с а/б покрытием:
 длина - 185 м;
 ширина - 1,5 м;
 площадь - 277,5 м²
 Ориентир для трассы - народная тропа.
 Вести, сохраняя, по-возможности, рельеф местности.

						07/09-2023		
						Благоустройство зелёной зоны между детским садом №28 и жилым домом ул. Техническая, 8.		
Изм.	Коп.уч.	Лист	№ док.	Подпись	Дата	Этап 2: Инициативный проект "Белочкин хуторок" - пешеходная дорожка		
Проверил	Деренских				09.2023	Стадия	Лист	Листов
Проверил	Антонова				09.2023	П	5	
Разработал	Ивченко				09.2023	План		г. Псков Округ 12

Спец. ОБ
 Спец. ВК
 Спец. ЭС
 Спец. констр.
 Спец. АРХ
 Спец.



43

Ижорского батальона, 43

маг.
Бизон

маг.
Белочка

Иж. бат.
37

Детсад №28

Участок для сада-минисквера - спутниковая карта



Участок для сада-минисквера - снимок 2010 г.



Участок для сада-минисквера - фото 2022 г.



Участок для сада-минисквера - фото 2023 г.



Народная тропа-фрагмент 1_фото 2023 г.



Народная тропа-фрагмент 2_фото 2023 г.