

ОПИСАНИЕ МЕСТОПОЛОЖЕНИЯ ГРАНИЦ

Публичный сервитут объекта электросетевого хозяйства КЛ-0,4 кВ ТП138-Петров8,8а,УО к1,к2;оп к1,к2;13,17Горь;ТП138-д/сад;ТП138-11Горьк;д/сад-9-11-15-17Горьк;17-17Горьк к1,к2;ТП138-7Горьк к1,к2;8а-10Петров

(наименование объекта, местоположение границ которого описано (далее - объект))

Сведения об объекте		
№ п/п	Характеристики объекта	Описание характеристик
1	2	3
1	Местоположение объекта	МСК 60 (Зона-1)
2	Площадь объекта ± величина погрешности определения площади ($P \pm \Delta P$)	1819±15 кв.м
3	Иные характеристики объекта	<p>Публичный сервитут под объект электросетевого хозяйства</p> <p>Цель установления: В соответствии со ст. 39.37 Земельного Кодекса Российской Федерации «Цели установления публичного сервитута». В порядке, предусмотренном настоящей главой, публичный сервитут устанавливается для использования земельных участков и (или) земель в следующих целях: п.1: строительство, реконструкция, эксплуатация, капитальный ремонт объектов электросетевого хозяйства, тепловых сетей, водопроводных сетей, сетей водоотведения, линий и сооружений связи, линейных объектов системы газоснабжения, нефтепроводов и нефтепродуктопроводов, их неотъемлемых технологических частей, если указанные объекты являются объектами федерального, регионального или местного значения, либо необходимы для организации электро-, газо-, тепло-, водоснабжения населения и водоотведения, подключения (технологического присоединения) к сетям инженерно-технического обеспечения, либо переносятся в связи с изъятием земельных участков, на которых они ранее располагались, для государственных или муниципальных нужд.</p> <p>Срок установления публичного сервитута - 49 лет. Сервитут устанавливается в пользу публичного акционерного общества "Россети Северо-Запад". Юридический адрес: 196247, г. Санкт-Петербург, площадь Конституции, дом 3, литер А, помещение 16Н, E-mail: main@pskovenergo.ru</p> <p>Наименование объекта публичного сервитута: Публичный сервитут объекта электросетевого хозяйства КЛ-0,4 кВ ТП138-Петров8,8а,УО к1,к2;оп к1,к2;13,17Горь;ТП138-д/сад;ТП138-11Горьк;д/сад-9-11-15-17Горьк;17-17Горьк к1,к2;ТП138-7Горьк к1,к2;8а-10Петров Кадастровый район: 60:27</p>

Сведения о местоположении границ объекта

1. Система координат МСК 60 (Зона-1)					
2. Сведения о характерных точках границ объекта					
Обозначение характерных точек границ	Координаты, м		Метод определения координат характерной точки	Средняя квадратическая погрешность положения характерной точки (M _t), м	Описание обозначения точки на местности (при наличии)
	X	Y			
1	2	3	4	5	6
1	500806,42	1271894,43	Аналитический метод	0,10	—
2	500806,99	1271898,15	Аналитический метод	0,10	—
3	500804,55	1271898,65	Аналитический метод	0,10	—
4	500805,22	1271901,64	Аналитический метод	0,10	—
5	500806,10	1271902,21	Аналитический метод	0,10	—
6	500805,58	1271909,49	Аналитический метод	0,10	—
7	500797,08	1271912,01	Аналитический метод	0,10	—
8	500785,18	1271914,06	Аналитический метод	0,10	—
9	500784,13	1271914,52	Аналитический метод	0,10	—
10	500788,41	1271947,72	Аналитический метод	0,10	—
11	500788,66	1271948,64	Аналитический метод	0,10	—
12	500791,52	1271949,78	Аналитический метод	0,10	—
13	500791,55	1271950,99	Аналитический метод	0,10	—
14	500789,36	1271952,76	Аналитический метод	0,10	—
15	500789,60	1271954,54	Аналитический метод	0,10	—
16	500787,26	1271954,86	Аналитический метод	0,10	—
17	500786,82	1271951,84	Аналитический метод	0,10	—
18	500787,93	1271950,91	Аналитический метод	0,10	—
19	500786,68	1271950,44	Аналитический метод	0,10	—
20	500786,44	1271949,44	Аналитический метод	0,10	—
21	500773,88	1271954,00	Аналитический метод	0,10	—
22	500761,76	1271955,97	Аналитический метод	0,10	—
23	500760,34	1271956,17	Аналитический метод	0,10	—
24	500746,98	1271958,28	Аналитический метод	0,10	—
25	500747,14	1271959,45	Аналитический метод	0,10	—
26	500748,80	1271977,26	Аналитический метод	0,10	—
27	500750,77	1271989,91	Аналитический метод	0,10	—
28	500754,00	1272007,41	Аналитический метод	0,10	—
29	500754,55	1272008,17	Аналитический метод	0,10	—
30	500754,76	1272009,45	Аналитический метод	0,10	—
31	500756,42	1272010,65	Аналитический метод	0,10	—
32	500754,51	1272013,83	Аналитический метод	0,10	—
33	500752,66	1272012,60	Аналитический метод	0,10	—
34	500753,46	1272011,25	Аналитический метод	0,10	—
35	500752,71	1272010,69	Аналитический метод	0,10	—
36	500752,43	1272009,05	Аналитический метод	0,10	—
37	500751,91	1272008,28	Аналитический метод	0,10	—
38	500748,58	1271990,27	Аналитический метод	0,10	—
39	500746,64	1271977,78	Аналитический метод	0,10	—
40	500745,88	1271976,30	Аналитический метод	0,10	—
41	500742,65	1271976,82	Аналитический метод	0,10	—
42	500723,85	1271979,59	Аналитический метод	0,10	—
43	500723,55	1271979,50	Аналитический метод	0,10	—
44	500678,89	1271986,01	Аналитический метод	0,10	—

1	2	3	4	5	6
45	500677,36	1271985,28	Аналитический метод	0,10	—
46	500677,32	1271984,30	Аналитический метод	0,10	—
47	500677,80	1271983,75	Аналитический метод	0,10	—
48	500677,60	1271982,36	Аналитический метод	0,10	—
49	500679,56	1271982,05	Аналитический метод	0,10	—
50	500679,84	1271983,84	Аналитический метод	0,10	—
51	500722,60	1271977,62	Аналитический метод	0,10	—
52	500722,28	1271975,56	Аналитический метод	0,10	—
53	500724,42	1271975,26	Аналитический метод	0,10	—
54	500724,78	1271977,32	Аналитический метод	0,10	—
55	500738,32	1271975,20	Аналитический метод	0,10	—
56	500737,99	1271973,22	Аналитический метод	0,10	—
57	500740,14	1271972,84	Аналитический метод	0,10	—
58	500740,46	1271974,89	Аналитический метод	0,10	—
59	500742,32	1271974,62	Аналитический метод	0,10	—
60	500746,27	1271973,96	Аналитический метод	0,10	—
61	500744,97	1271959,69	Аналитический метод	0,10	—
62	500744,53	1271956,45	Аналитический метод	0,10	—
63	500760,03	1271953,97	Аналитический метод	0,10	—
64	500761,46	1271953,81	Аналитический метод	0,10	—
65	500773,34	1271951,92	Аналитический метод	0,10	—
66	500785,99	1271947,28	Аналитический метод	0,10	—
67	500781,64	1271913,36	Аналитический метод	0,10	—
68	500782,13	1271912,87	Аналитический метод	0,10	—
69	500778,45	1271913,53	Аналитический метод	0,10	—
70	500766,63	1271915,56	Аналитический метод	0,10	—
71	500766,19	1271913,11	Аналитический метод	0,10	—
72	500772,88	1271912,01	Аналитический метод	0,10	—
73	500771,27	1271886,84	Аналитический метод	0,10	—
74	500770,60	1271882,03	Аналитический метод	0,10	—
75	500769,42	1271874,11	Аналитический метод	0,10	—
76	500767,15	1271860,01	Аналитический метод	0,10	—
77	500766,12	1271852,17	Аналитический метод	0,10	—
78	500765,44	1271851,52	Аналитический метод	0,10	—
79	500757,15	1271852,33	Аналитический метод	0,10	—
80	500754,28	1271851,57	Аналитический метод	0,10	—
81	500749,07	1271852,41	Аналитический метод	0,10	—
82	500748,24	1271852,09	Аналитический метод	0,10	—
83	500747,53	1271852,69	Аналитический метод	0,10	—
84	500744,74	1271853,09	Аналитический метод	0,10	—
85	500743,75	1271852,42	Аналитический метод	0,10	—
86	500742,88	1271853,41	Аналитический метод	0,10	—
87	500710,46	1271858,05	Аналитический метод	0,10	—
88	500667,44	1271863,25	Аналитический метод	0,10	—
89	500655,67	1271862,38	Аналитический метод	0,10	—
90	500651,13	1271861,01	Аналитический метод	0,10	—
91	500647,29	1271860,25	Аналитический метод	0,10	—
92	500645,30	1271860,59	Аналитический метод	0,10	—
93	500645,15	1271862,11	Аналитический метод	0,10	—
94	500643,92	1271862,43	Аналитический метод	0,10	—
95	500642,83	1271861,42	Аналитический метод	0,10	—
96	500631,33	1271863,50	Аналитический метод	0,10	—
97	500630,79	1271863,43	Аналитический метод	0,10	—
98	500630,45	1271863,70	Аналитический метод	0,10	—
99	500627,95	1271864,25	Аналитический метод	0,10	—

1	2	3	4	5	6
100	500618,82	1271865,72	Аналитический метод	0,10	—
101	500603,70	1271868,09	Аналитический метод	0,10	—
102	500592,49	1271868,16	Аналитический метод	0,10	—
103	500590,99	1271866,33	Аналитический метод	0,10	—
104	500591,71	1271864,96	Аналитический метод	0,10	—
105	500591,55	1271863,52	Аналитический метод	0,10	—
106	500593,52	1271863,23	Аналитический метод	0,10	—
107	500593,77	1271865,28	Аналитический метод	0,10	—
108	500593,43	1271866,15	Аналитический метод	0,10	—
109	500603,61	1271866,10	Аналитический метод	0,10	—
110	500618,50	1271863,74	Аналитический метод	0,10	—
111	500627,60	1271862,27	Аналитический метод	0,10	—
112	500628,71	1271862,02	Аналитический метод	0,10	—
113	500629,07	1271860,28	Аналитический метод	0,10	—
114	500630,40	1271859,91	Аналитический метод	0,10	—
115	500631,57	1271860,75	Аналитический метод	0,10	—
116	500631,77	1271861,37	Аналитический метод	0,10	—
117	500642,34	1271859,48	Аналитический метод	0,10	—
118	500643,00	1271859,26	Аналитический метод	0,10	—
119	500643,50	1271859,35	Аналитический метод	0,10	—
120	500643,86	1271858,96	Аналитический метод	0,10	—
121	500644,79	1271858,65	Аналитический метод	0,10	—
122	500647,33	1271858,25	Аналитический метод	0,10	—
123	500651,61	1271859,09	Аналитический метод	0,10	—
124	500656,03	1271860,38	Аналитический метод	0,10	—
125	500667,40	1271861,25	Аналитический метод	0,10	—
126	500709,16	1271856,20	Аналитический метод	0,10	—
127	500708,79	1271854,17	Аналитический метод	0,10	—
128	500708,48	1271852,00	Аналитический метод	0,10	—
129	500709,05	1271851,52	Аналитический метод	0,10	—
130	500708,35	1271851,25	Аналитический метод	0,10	—
131	500708,03	1271849,08	Аналитический метод	0,10	—
132	500709,88	1271848,70	Аналитический метод	0,10	—
133	500710,16	1271849,83	Аналитический метод	0,10	—
134	500711,91	1271850,49	Аналитический метод	0,10	—
135	500712,02	1271851,73	Аналитический метод	0,10	—
136	500710,62	1271852,81	Аналитический метод	0,10	—
137	500710,77	1271853,85	Аналитический метод	0,10	—
138	500711,13	1271855,82	Аналитический метод	0,10	—
139	500741,65	1271851,45	Аналитический метод	0,10	—
140	500742,84	1271849,33	Аналитический метод	0,10	—
141	500743,83	1271849,20	Аналитический метод	0,10	—
142	500745,41	1271850,86	Аналитический метод	0,10	—
143	500746,49	1271850,69	Аналитический метод	0,10	—
144	500747,50	1271849,42	Аналитический метод	0,10	—
145	500748,33	1271849,42	Аналитический метод	0,10	—
146	500749,42	1271850,20	Аналитический метод	0,10	—
147	500754,42	1271849,38	Аналитический метод	0,10	—
148	500757,34	1271850,21	Аналитический метод	0,10	—
149	500766,21	1271849,34	Аналитический метод	0,10	—
150	500768,11	1271851,12	Аналитический метод	0,10	—
151	500769,25	1271859,70	Аналитический метод	0,10	—
152	500771,52	1271873,80	Аналитический метод	0,10	—
153	500772,60	1271881,10	Аналитический метод	0,10	—
154	500776,84	1271882,56	Аналитический метод	0,10	—

1	2	3	4	5	6
155	500791,15	1271890,59	Аналитический метод	0,10	—
156	500800,38	1271895,66	Аналитический метод	0,10	—
157	500800,84	1271895,85	Аналитический метод	0,10	—
158	500801,52	1271895,58	Аналитический метод	0,10	—
1	500806,42	1271894,43	Аналитический метод	0,10	—
159	500800,86	1271898,00	Аналитический метод	0,10	—
160	500800,31	1271899,13	Аналитический метод	0,10	—
161	500800,50	1271899,83	Аналитический метод	0,10	—
162	500801,29	1271900,67	Аналитический метод	0,10	—
163	500802,06	1271903,73	Аналитический метод	0,10	—
164	500802,41	1271903,97	Аналитический метод	0,10	—
165	500802,13	1271906,66	Аналитический метод	0,10	—
166	500796,18	1271908,41	Аналитический метод	0,10	—
167	500784,49	1271910,43	Аналитический метод	0,10	—
168	500782,88	1271909,73	Аналитический метод	0,10	—
169	500782,07	1271910,85	Аналитический метод	0,10	—
170	500778,11	1271911,53	Аналитический метод	0,10	—
171	500774,87	1271912,08	Аналитический метод	0,10	—
172	500773,26	1271886,60	Аналитический метод	0,10	—
173	500772,80	1271883,28	Аналитический метод	0,10	—
174	500775,94	1271884,35	Аналитический метод	0,10	—
175	500790,18	1271892,36	Аналитический метод	0,10	—
176	500799,53	1271897,48	Аналитический метод	0,10	—
159	500800,86	1271898,00	Аналитический метод	0,10	—
177	500811,15	1271896,36	Аналитический метод	0,10	—
178	500810,67	1271893,84	Аналитический метод	0,10	—
179	500816,09	1271892,96	Аналитический метод	0,10	—
180	500816,83	1271890,38	Аналитический метод	0,10	—
181	500818,05	1271890,06	Аналитический метод	0,10	—
182	500820,33	1271893,08	Аналитический метод	0,10	—
183	500820,69	1271899,97	Аналитический метод	0,10	—
184	500823,28	1271910,43	Аналитический метод	0,10	—
185	500826,55	1271909,73	Аналитический метод	0,10	—
186	500828,05	1271908,21	Аналитический метод	0,10	—
187	500831,45	1271909,58	Аналитический метод	0,10	—
188	500830,54	1271911,52	Аналитический метод	0,10	—
189	500828,60	1271910,81	Аналитический метод	0,10	—
190	500827,67	1271911,77	Аналитический метод	0,10	—
191	500823,77	1271912,58	Аналитический метод	0,10	—
192	500826,42	1271926,23	Аналитический метод	0,10	—
193	500826,19	1271935,31	Аналитический метод	0,10	—
194	500826,19	1271937,79	Аналитический метод	0,10	—
195	500822,70	1271939,72	Аналитический метод	0,10	—
196	500823,56	1271944,64	Аналитический метод	0,10	—
197	500827,74	1271943,94	Аналитический метод	0,10	—
198	500831,04	1271944,96	Аналитический метод	0,10	—
199	500831,34	1271946,19	Аналитический метод	0,10	—
200	500829,13	1271947,79	Аналитический метод	0,10	—
201	500829,29	1271948,92	Аналитический метод	0,10	—
202	500827,12	1271949,33	Аналитический метод	0,10	—
203	500826,72	1271946,80	Аналитический метод	0,10	—
204	500827,42	1271946,26	Аналитический метод	0,10	—
205	500821,74	1271947,24	Аналитический метод	0,10	—

1	2	3	4	5	6
206	500820,63	1271940,87	Аналитический метод	0,10	—
207	500809,75	1271946,88	Аналитический метод	0,10	—
208	500812,58	1271965,49	Аналитический метод	0,10	—
209	500812,79	1271965,94	Аналитический метод	0,10	—
210	500814,54	1271968,06	Аналитический метод	0,10	—
211	500817,95	1271970,77	Аналитический метод	0,10	—
212	500822,45	1271973,54	Аналитический метод	0,10	—
213	500825,62	1271976,82	Аналитический метод	0,10	—
214	500825,84	1271977,82	Аналитический метод	0,10	—
215	500827,37	1271988,95	Аналитический метод	0,10	—
216	500828,55	1271995,32	Аналитический метод	0,10	—
217	500838,88	1271993,68	Аналитический метод	0,10	—
218	500863,47	1271989,15	Аналитический метод	0,10	—
219	500875,02	1271987,15	Аналитический метод	0,10	—
220	500877,80	1271989,55	Аналитический метод	0,10	—
221	500875,89	1271993,25	Аналитический метод	0,10	—
222	500873,82	1271992,28	Аналитический метод	0,10	—
223	500874,91	1271990,07	Аналитический метод	0,10	—
224	500874,35	1271989,61	Аналитический метод	0,10	—
225	500863,89	1271991,47	Аналитический метод	0,10	—
226	500839,28	1271995,96	Аналитический метод	0,10	—
227	500828,93	1271997,60	Аналитический метод	0,10	—
228	500829,06	1271998,48	Аналитический метод	0,10	—
229	500826,60	1272001,12	Аналитический метод	0,10	—
230	500823,18	1271998,96	Аналитический метод	0,10	—
231	500824,41	1271997,05	Аналитический метод	0,10	—
232	500826,24	1271998,20	Аналитический метод	0,10	—
233	500826,64	1271997,72	Аналитический метод	0,10	—
234	500826,50	1271996,84	Аналитический метод	0,10	—
235	500825,17	1271989,27	Аналитический метод	0,10	—
236	500823,68	1271978,22	Аналитический метод	0,10	—
237	500823,61	1271977,90	Аналитический метод	0,10	—
238	500821,06	1271975,30	Аналитический метод	0,10	—
239	500816,68	1271972,54	Аналитический метод	0,10	—
240	500812,97	1271969,62	Аналитический метод	0,10	—
241	500810,90	1271967,06	Аналитический метод	0,10	—
242	500810,44	1271966,10	Аналитический метод	0,10	—
243	500807,35	1271945,72	Аналитический метод	0,10	—
244	500820,22	1271938,56	Аналитический метод	0,10	—
245	500814,39	1271905,25	Аналитический метод	0,10	—
246	500814,62	1271900,88	Аналитический метод	0,10	—
247	500813,94	1271896,52	Аналитический метод	0,10	—
248	500814,04	1271895,86	Аналитический метод	0,10	—
177	500811,15	1271896,36	Аналитический метод	0,10	—
249	500816,44	1271895,11	Аналитический метод	0,10	—
250	500817,71	1271894,86	Аналитический метод	0,10	—
251	500818,21	1271893,85	Аналитический метод	0,10	—
252	500818,55	1271900,33	Аналитический метод	0,10	—
253	500821,40	1271911,93	Аналитический метод	0,10	—
254	500824,21	1271926,39	Аналитический метод	0,10	—
255	500823,97	1271935,31	Аналитический метод	0,10	—
256	500823,97	1271936,47	Аналитический метод	0,10	—
257	500822,29	1271937,41	Аналитический метод	0,10	—
258	500816,63	1271905,17	Аналитический метод	0,10	—

1	2	3	4	5	6
259	500816,87	1271900,76	Аналитический метод	0,10	—
260	500816,20	1271896,52	Аналитический метод	0,10	—
249	500816,44	1271895,11	Аналитический метод	0,10	—


3. Сведения о характерных точках части (частей) границы объекта

Обозначение характерных точек части границы	Координаты, м		Метод определения координат характерной точки	Средняя квадратическа я погрешность положения характерной точки (M_i), м	Описание обозначения точки на местности (при наличии)
	X	Y			
1	2	3	4	5	6
Часть № —					
—	—	—	—	—	—

ОПИСАНИЕ МЕСТОПОЛОЖЕНИЯ ГРАНИЦ

Публичный сервитут объекта электросетевого хозяйства КЛ-0,4 кВ ТП138-Петров8,8а, УО к1,к2; оп к1,к2; 13,17Горь; ТП138-д/сад; ТП138-11Горь; д/сад-9-11-15-17Горь; 17-17Горь к1,к2; ТП138-7Горь к1,к2; 8а-10Петров
(наименование объекта, местоположение границ которого описано (далее - объект))

План границ объекта

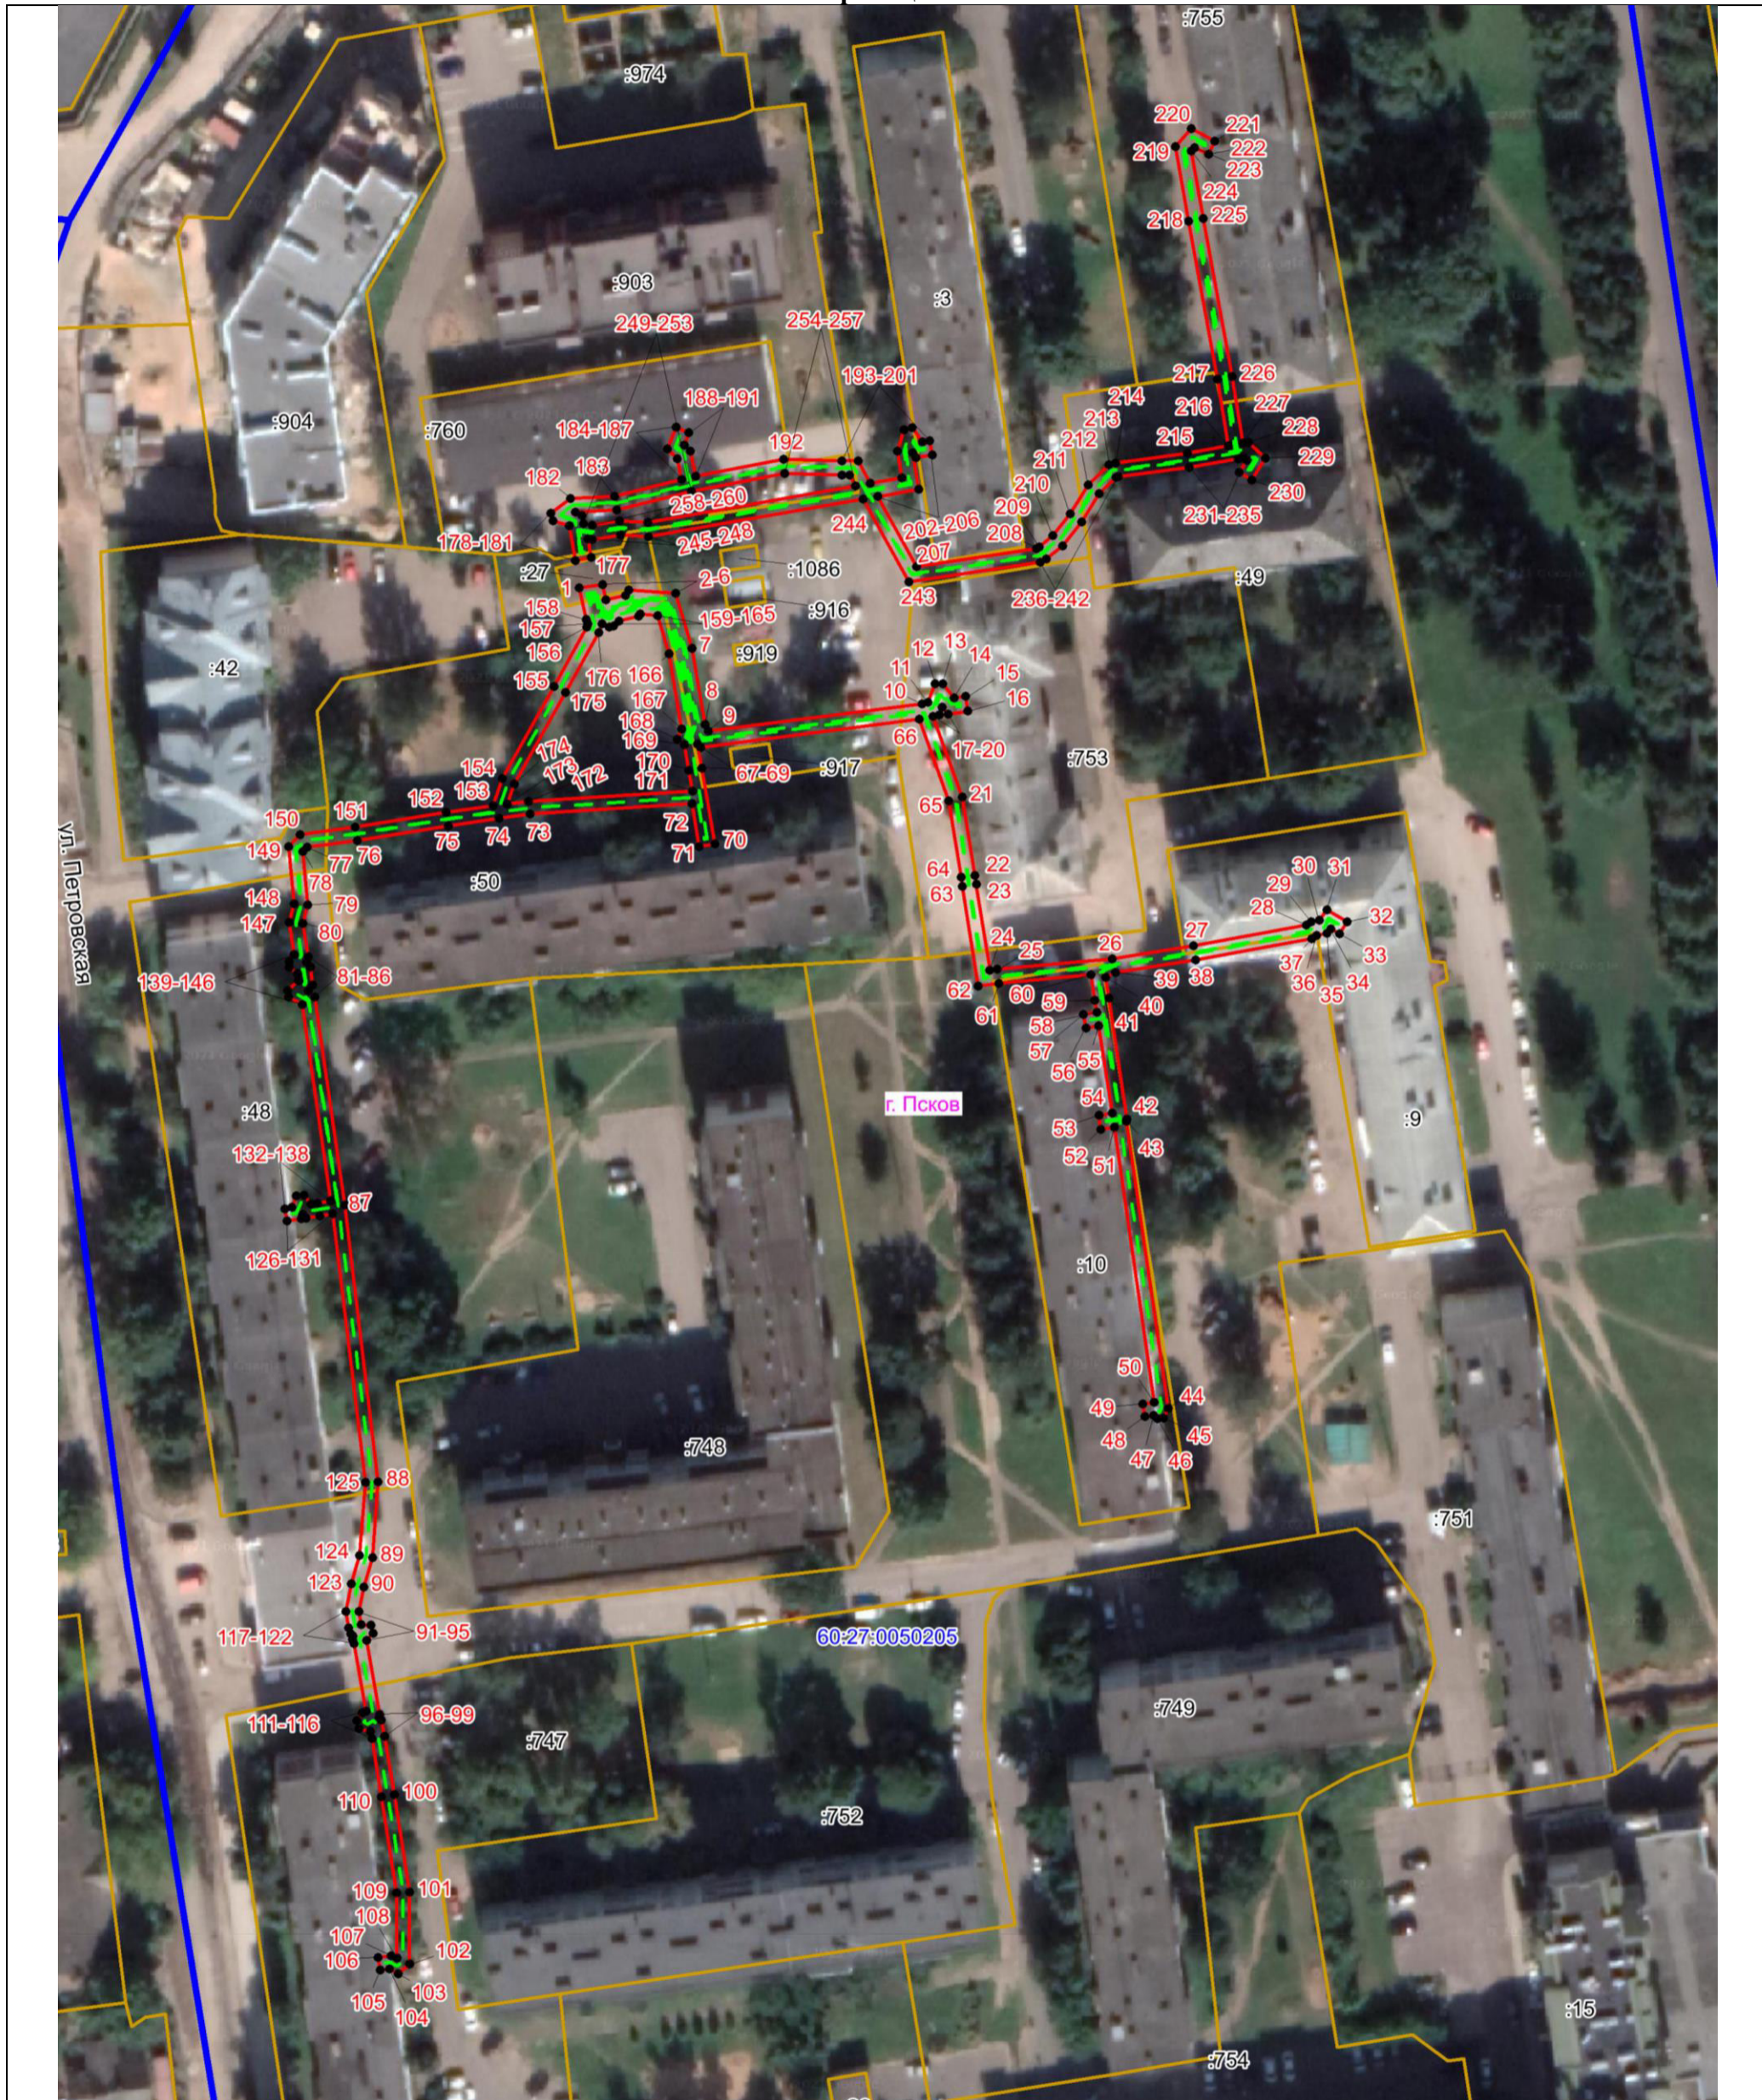

Масштаб 1:1000

Используемые условные знаки и обозначения:

- - - Объект электросетевого хозяйства
- Граница публичного сервитута объекта электросетевого хозяйства
- 1 Обозначение и номер характерной точки границы публичного сервитута
- Граница муниципального образования, сведения о котором внесены в ЕГРН
- Граница населенного пункта, сведения о котором внесены в ЕГРН
- 60:27:0900106 Граница и кадастровый номер кадастрового квартала
- :123 Граница и обозначение земельного участка, сведения о котором внесены в ЕГРН

Кадастровый инженер

Подпись _____

Дата 26.06.2023

Место для оттиска печати (при наличии) лица, составившего описание местоположения границ объекта



Огарков Ф.А.