

## ОПИСАНИЕ МЕСТОПОЛОЖЕНИЯ ГРАНИЦ

Публичный сервитут объекта электросетевого хозяйства КЛ-0,4 кВ ТП №360 - КР Посёлочная 13; ТП №360 - опоры 0,4 кВ НО; ТП №360 - ул. 1-я Песочная НО от оп. №5-№9, №13-№19

(наименование объекта, местоположение границ которого описано (далее - объект))

Сведения об объекте		
№ п/п	Характеристики объекта	Описание характеристик
1	2	3
1	Местоположение объекта	Псковская область, г. Псков
2	Площадь объекта ± величина погрешности определения площади ( $P \pm \Delta P$ )	1515±14 кв.м
3	Иные характеристики объекта	<p>Публичный сервитут под объект электросетевого хозяйства</p> <p>Цель установления: В соответствии со ст. 39.37 Земельного Кодекса Российской Федерации «Цели установления публичного сервитута». В порядке, предусмотренном настоящей главой, публичный сервитут устанавливается для использования земельных участков и (или) земель в следующих целях: п.1: строительство, реконструкция, эксплуатация, капитальный ремонт объектов электросетевого хозяйства, тепловых сетей, водопроводных сетей, сетей водоотведения, линий и сооружений связи, линейных объектов системы газоснабжения, нефтепроводов и нефтепродуктопроводов, их неотъемлемых технологических частей, если указанные объекты являются объектами федерального, регионального или местного значения, либо необходимы для организации электро-, газо-, тепло-, водоснабжения населения и водоотведения, подключения (технологического присоединения) к сетям инженерно-технического обеспечения, либо переносятся в связи с изъятием земельных участков, на которых они ранее располагались, для государственных или муниципальных нужд.</p> <p>Срок установления публичного сервитута - 49 лет. Сервитут устанавливается в пользу публичного акционерного общества "Россети Северо-Запад". Юридический адрес: 196247, г. Санкт-Петербург, площадь Конституции, дом 3, литер А, помещение 16Н, E-mail: main@pskovenergo.ru</p> <p>Наименование объекта публичного сервитута: КЛ-0,4 кВ ТП №360 - КР Посёлочная 13; ТП №360 - опоры 0,4 кВ НО; ТП №360 - ул. 1-я Песочная НО от оп. №5-№9, №13-№19</p>

### Сведения о местоположении границ объекта

<b>1. Система координат МСК 60 (Зона-1)</b>					
<b>2. Сведения о характерных точках границ объекта</b>					
Обозначение характерных точек границ	Координаты, м		Метод определения координат характерной точки	Средняя квадратическая погрешность положения характерной точки (M <sub>t</sub> ), м	Описание обозначения точки на местности (при наличии)
	X	Y			
1	2	3	4	5	6
1	497703,41	1273881,24	Аналитический метод	0,10	—
2	497701,64	1273882,34	Аналитический метод	0,10	—
3	497699,44	1273879,70	Аналитический метод	0,10	—
4	497700,32	1273878,71	Аналитический метод	0,10	—
5	497707,11	1273876,27	Аналитический метод	0,10	—
6	497709,76	1273875,69	Аналитический метод	0,10	—
7	497713,46	1273874,76	Аналитический метод	0,10	—
8	497713,73	1273874,44	Аналитический метод	0,10	—
9	497721,89	1273872,36	Аналитический метод	0,10	—
10	497732,53	1273867,12	Аналитический метод	0,10	—
11	497726,53	1273834,34	Аналитический метод	0,10	—
12	497726,50	1273832,66	Аналитический метод	0,10	—
13	497737,72	1273830,43	Аналитический метод	0,10	—
14	497732,80	1273820,36	Аналитический метод	0,10	—
15	497726,96	1273804,96	Аналитический метод	0,10	—
16	497728,93	1273801,40	Аналитический метод	0,10	—
17	497749,89	1273793,11	Аналитический метод	0,10	—
18	497746,32	1273784,09	Аналитический метод	0,10	—
19	497742,61	1273785,30	Аналитический метод	0,10	—
20	497742,72	1273786,12	Аналитический метод	0,10	—
21	497741,47	1273786,53	Аналитический метод	0,10	—
22	497740,20	1273785,79	Аналитический метод	0,10	—
23	497714,69	1273793,46	Аналитический метод	0,10	—
24	497714,31	1273794,28	Аналитический метод	0,10	—
25	497713,42	1273794,53	Аналитический метод	0,10	—
26	497712,96	1273794,29	Аналитический метод	0,10	—
27	497712,36	1273794,87	Аналитический метод	0,10	—
28	497710,97	1273794,34	Аналитический метод	0,10	—
29	497710,36	1273794,87	Аналитический метод	0,10	—
30	497682,89	1273799,64	Аналитический метод	0,10	—
31	497682,41	1273799,51	Аналитический метод	0,10	—
32	497682,18	1273799,70	Аналитический метод	0,10	—
33	497681,68	1273799,83	Аналитический метод	0,10	—
34	497681,20	1273799,70	Аналитический метод	0,10	—
35	497680,91	1273799,98	Аналитический метод	0,10	—
36	497651,27	1273804,28	Аналитический метод	0,10	—
37	497651,04	1273804,96	Аналитический метод	0,10	—
38	497649,42	1273805,18	Аналитический метод	0,10	—
39	497648,88	1273804,62	Аналитический метод	0,10	—
40	497641,67	1273805,36	Аналитический метод	0,10	—
41	497628,35	1273804,32	Аналитический метод	0,10	—
42	497623,17	1273804,44	Аналитический метод	0,10	—
43	497611,75	1273799,03	Аналитический метод	0,10	—
44	497610,85	1273798,39	Аналитический метод	0,10	—
45	497610,60	1273796,47	Аналитический метод	0,10	—

1	2	3	4	5	6
46	497611,36	1273795,75	Аналитический метод	0,10	—
47	497605,09	1273761,89	Аналитический метод	0,10	—
48	497605,58	1273761,19	Аналитический метод	0,10	—
49	497604,98	1273760,78	Аналитический метод	0,10	—
50	497604,53	1273758,89	Аналитический метод	0,10	—
51	497596,04	1273717,80	Аналитический метод	0,10	—
52	497594,98	1273717,01	Аналитический метод	0,10	—
53	497594,73	1273716,07	Аналитический метод	0,10	—
54	497595,21	1273714,76	Аналитический метод	0,10	—
55	497595,87	1273713,78	Аналитический метод	0,10	—
56	497592,47	1273691,31	Аналитический метод	0,10	—
57	497592,76	1273690,59	Аналитический метод	0,10	—
58	497591,85	1273689,34	Аналитический метод	0,10	—
59	497593,48	1273688,16	Аналитический метод	0,10	—
60	497595,00	1273690,27	Аналитический метод	0,10	—
61	497594,53	1273691,53	Аналитический метод	0,10	—
62	497597,97	1273714,29	Аналитический метод	0,10	—
63	497597,55	1273714,89	Аналитический метод	0,10	—
64	497598,36	1273715,38	Аналитический метод	0,10	—
65	497597,93	1273717,02	Аналитический метод	0,10	—
66	497606,50	1273758,44	Аналитический метод	0,10	—
67	497607,54	1273758,80	Аналитический метод	0,10	—
68	497608,03	1273761,23	Аналитический метод	0,10	—
69	497607,21	1273762,35	Аналитический метод	0,10	—
70	497613,65	1273797,12	Аналитический метод	0,10	—
71	497613,51	1273797,66	Аналитический метод	0,10	—
72	497623,59	1273802,44	Аналитический метод	0,10	—
73	497628,41	1273802,31	Аналитический метод	0,10	—
74	497641,65	1273803,34	Аналитический метод	0,10	—
75	497648,69	1273802,62	Аналитический метод	0,10	—
76	497642,85	1273763,49	Аналитический метод	0,10	—
77	497642,22	1273763,08	Аналитический метод	0,10	—
78	497642,94	1273761,55	Аналитический метод	0,10	—
79	497645,99	1273762,35	Аналитический метод	0,10	—
80	497646,07	1273763,58	Аналитический метод	0,10	—
81	497645,02	1273764,40	Аналитический метод	0,10	—
82	497650,58	1273801,75	Аналитический метод	0,10	—
83	497651,55	1273802,24	Аналитический метод	0,10	—
84	497679,82	1273798,12	Аналитический метод	0,10	—
85	497680,36	1273796,86	Аналитический метод	0,10	—
86	497681,55	1273797,21	Аналитический метод	0,10	—
87	497681,77	1273797,45	Аналитический метод	0,10	—
88	497682,39	1273797,28	Аналитический метод	0,10	—
89	497683,00	1273797,59	Аналитический метод	0,10	—
90	497709,15	1273793,05	Аналитический метод	0,10	—
91	497710,08	1273792,04	Аналитический метод	0,10	—
92	497703,61	1273771,34	Аналитический метод	0,10	—
93	497702,58	1273770,49	Аналитический метод	0,10	—
94	497702,03	1273768,81	Аналитический метод	0,10	—
95	497702,72	1273768,01	Аналитический метод	0,10	—
96	497697,00	1273749,37	Аналитический метод	0,10	—
97	497696,42	1273749,11	Аналитический метод	0,10	—
98	497696,11	1273748,54	Аналитический метод	0,10	—
99	497675,99	1273755,82	Аналитический метод	0,10	—
100	497675,85	1273757,04	Аналитический метод	0,10	—

1	2	3	4	5	6
101	497674,82	1273757,87	Аналитический метод	0,10	—
102	497672,66	1273755,81	Аналитический метод	0,10	—
103	497673,30	1273754,35	Аналитический метод	0,10	—
104	497674,21	1273754,59	Аналитический метод	0,10	—
105	497674,53	1273754,23	Аналитический метод	0,10	—
106	497696,11	1273746,42	Аналитический метод	0,10	—
107	497696,41	1273746,16	Аналитический метод	0,10	—
108	497697,55	1273745,92	Аналитический метод	0,10	—
109	497698,27	1273746,71	Аналитический метод	0,10	—
110	497712,14	1273741,75	Аналитический метод	0,10	—
111	497720,26	1273746,74	Аналитический метод	0,10	—
112	497728,09	1273744,23	Аналитический метод	0,10	—
113	497728,54	1273744,21	Аналитический метод	0,10	—
114	497728,91	1273743,85	Аналитический метод	0,10	—
115	497729,69	1273743,62	Аналитический метод	0,10	—
116	497730,71	1273744,56	Аналитический метод	0,10	—
117	497730,28	1273746,18	Аналитический метод	0,10	—
118	497728,83	1273746,60	Аналитический метод	0,10	—
119	497728,10	1273746,33	Аналитический метод	0,10	—
120	497720,01	1273748,92	Аналитический метод	0,10	—
121	497711,91	1273743,97	Аналитический метод	0,10	—
122	497699,05	1273748,55	Аналитический метод	0,10	—
123	497698,89	1273748,69	Аналитический метод	0,10	—
124	497704,78	1273767,94	Аналитический метод	0,10	—
125	497705,05	1273768,44	Аналитический метод	0,10	—
126	497705,73	1273769,20	Аналитический метод	0,10	—
127	497705,44	1273770,46	Аналитический метод	0,10	—
128	497712,16	1273791,99	Аналитический метод	0,10	—
129	497713,21	1273792,03	Аналитический метод	0,10	—
130	497713,51	1273791,73	Аналитический метод	0,10	—
131	497739,92	1273783,78	Аналитический метод	0,10	—
132	497740,16	1273783,01	Аналитический метод	0,10	—
133	497741,69	1273782,73	Аналитический метод	0,10	—
134	497742,16	1273783,08	Аналитический метод	0,10	—
135	497745,71	1273781,95	Аналитический метод	0,10	—
136	497741,39	1273772,12	Аналитический метод	0,10	—
137	497746,30	1273770,09	Аналитический метод	0,10	—
138	497738,82	1273751,93	Аналитический метод	0,10	—
139	497738,67	1273750,15	Аналитический метод	0,10	—
140	497739,73	1273749,62	Аналитический метод	0,10	—
141	497740,95	1273750,22	Аналитический метод	0,10	—
142	497741,16	1273749,00	Аналитический метод	0,10	—
143	497743,16	1273749,32	Аналитический метод	0,10	—
144	497742,49	1273752,76	Аналитический метод	0,10	—
145	497741,39	1273752,90	Аналитический метод	0,10	—
146	497748,91	1273771,17	Аналитический метод	0,10	—
147	497744,04	1273773,19	Аналитический метод	0,10	—
148	497747,63	1273781,34	Аналитический метод	0,10	—
149	497753,98	1273779,31	Аналитический метод	0,10	—
150	497766,78	1273775,12	Аналитический метод	0,10	—
151	497767,47	1273774,35	Аналитический метод	0,10	—
152	497768,74	1273774,02	Аналитический метод	0,10	—
153	497770,39	1273774,09	Аналитический метод	0,10	—
154	497776,00	1273772,09	Аналитический метод	0,10	—
155	497773,16	1273763,52	Аналитический метод	0,10	—

1	2	3	4	5	6
156	497772,67	1273763,71	Аналитический метод	0,10	—
157	497771,28	1273763,32	Аналитический метод	0,10	—
158	497770,99	1273761,88	Аналитический метод	0,10	—
159	497770,97	1273759,73	Аналитический метод	0,10	—
160	497771,41	1273759,31	Аналитический метод	0,10	—
161	497769,88	1273755,87	Аналитический метод	0,10	—
162	497758,94	1273731,52	Аналитический метод	0,10	—
163	497759,08	1273731,00	Аналитический метод	0,10	—
164	497758,26	1273730,79	Аналитический метод	0,10	—
165	497758,63	1273729,31	Аналитический метод	0,10	—
166	497759,72	1273728,94	Аналитический метод	0,10	—
167	497760,94	1273729,02	Аналитический метод	0,10	—
168	497761,72	1273730,14	Аналитический метод	0,10	—
169	497761,42	1273731,23	Аналитический метод	0,10	—
170	497761,14	1273731,55	Аналитический метод	0,10	—
171	497771,70	1273755,04	Аналитический метод	0,10	—
172	497774,16	1273760,55	Аналитический метод	0,10	—
173	497783,35	1273758,21	Аналитический метод	0,10	—
174	497784,53	1273759,08	Аналитический метод	0,10	—
175	497785,98	1273757,83	Аналитический метод	0,10	—
176	497786,46	1273757,35	Аналитический метод	0,10	—
177	497786,61	1273756,72	Аналитический метод	0,10	—
178	497786,54	1273756,08	Аналитический метод	0,10	—
179	497785,74	1273754,58	Аналитический метод	0,10	—
180	497784,07	1273755,69	Аналитический метод	0,10	—
181	497782,09	1273751,84	Аналитический метод	0,10	—
182	497781,68	1273750,31	Аналитический метод	0,10	—
183	497782,40	1273749,13	Аналитический метод	0,10	—
184	497783,78	1273748,75	Аналитический метод	0,10	—
185	497785,03	1273749,51	Аналитический метод	0,10	—
186	497785,87	1273750,60	Аналитический метод	0,10	—
187	497787,16	1273753,00	Аналитический метод	0,10	—
188	497788,48	1273755,44	Аналитический метод	0,10	—
189	497788,64	1273756,80	Аналитический метод	0,10	—
190	497788,28	1273758,33	Аналитический метод	0,10	—
191	497787,35	1273759,28	Аналитический метод	0,10	—
192	497784,61	1273761,65	Аналитический метод	0,10	—
193	497782,91	1273760,37	Аналитический метод	0,10	—
194	497774,91	1273762,42	Аналитический метод	0,10	—
195	497778,50	1273773,29	Аналитический метод	0,10	—
196	497770,73	1273776,10	Аналитический метод	0,10	—
197	497769,88	1273776,10	Аналитический метод	0,10	—
198	497769,63	1273776,50	Аналитический метод	0,10	—
199	497768,66	1273776,75	Аналитический метод	0,10	—
200	497768,32	1273776,40	Аналитический метод	0,10	—
201	497767,82	1273776,95	Аналитический метод	0,10	—
202	497766,72	1273777,24	Аналитический метод	0,10	—
203	497754,59	1273781,22	Аналитический метод	0,10	—
204	497748,39	1273783,19	Аналитический метод	0,10	—
205	497752,83	1273794,37	Аналитический метод	0,10	—
206	497730,50	1273803,21	Аналитический метод	0,10	—
207	497729,44	1273805,11	Аналитический метод	0,10	—
208	497734,85	1273819,43	Аналитический метод	0,10	—
209	497740,71	1273831,35	Аналитический метод	0,10	—
210	497740,16	1273832,24	Аналитический метод	0,10	—

1	2	3	4	5	6
211	497730,66	1273834,03	Аналитический метод	0,10	—
212	497730,42	1273834,74	Аналитический метод	0,10	—
213	497730,59	1273836,93	Аналитический метод	0,10	—
214	497729,35	1273837,29	Аналитический метод	0,10	—
215	497734,44	1273864,93	Аналитический метод	0,10	—
216	497735,17	1273864,81	Аналитический метод	0,10	—
217	497736,78	1273865,01	Аналитический метод	0,10	—
218	497749,40	1273859,35	Аналитический метод	0,10	—
219	497749,82	1273858,73	Аналитический метод	0,10	—
220	497751,28	1273858,50	Аналитический метод	0,10	—
221	497752,40	1273860,69	Аналитический метод	0,10	—
222	497750,92	1273861,72	Аналитический метод	0,10	—
223	497750,35	1273861,11	Аналитический метод	0,10	—
224	497737,37	1273866,94	Аналитический метод	0,10	—
225	497736,50	1273868,79	Аналитический метод	0,10	—
226	497734,73	1273868,81	Аналитический метод	0,10	—
227	497733,97	1273868,92	Аналитический метод	0,10	—
228	497722,77	1273874,44	Аналитический метод	0,10	—
229	497715,08	1273876,42	Аналитический метод	0,10	—
230	497714,78	1273876,72	Аналитический метод	0,10	—
231	497714,28	1273876,85	Аналитический метод	0,10	—
232	497713,83	1273876,73	Аналитический метод	0,10	—
233	497710,22	1273877,63	Аналитический метод	0,10	—
234	497707,72	1273878,18	Аналитический метод	0,10	—
235	497702,39	1273880,10	Аналитический метод	0,10	—
1	497703,41	1273881,24	Аналитический метод	0,10	—

### 3. Сведения о характерных точках части (частей) границы объекта

Обозначение характерных точек части границы	Координаты, м		Метод определения координат характерной точки	Средняя квадратическа я погрешность положения характерной точки (M <sub>t</sub> ), м	Описание обозначения точки на местности (при наличии)
	X	Y			
1	2	3	4	5	6
Часть № —					
—	—	—	—	—	—




# ОПИСАНИЕ МЕСТОПОЛОЖЕНИЯ ГРАНИЦ

Публичный сервитут объекта электросетевого хозяйства КЛ-0,4 кВ ТП №360 - КР Посёлочная 13; ТП №360 - опоры 0,4 кВ НО; ТП №360 - ул. 1-я Песочная НО от оп. №5-№9, №13-№19

(наименование объекта, местоположение границ которого описано (далее - объект))

## План границ объекта

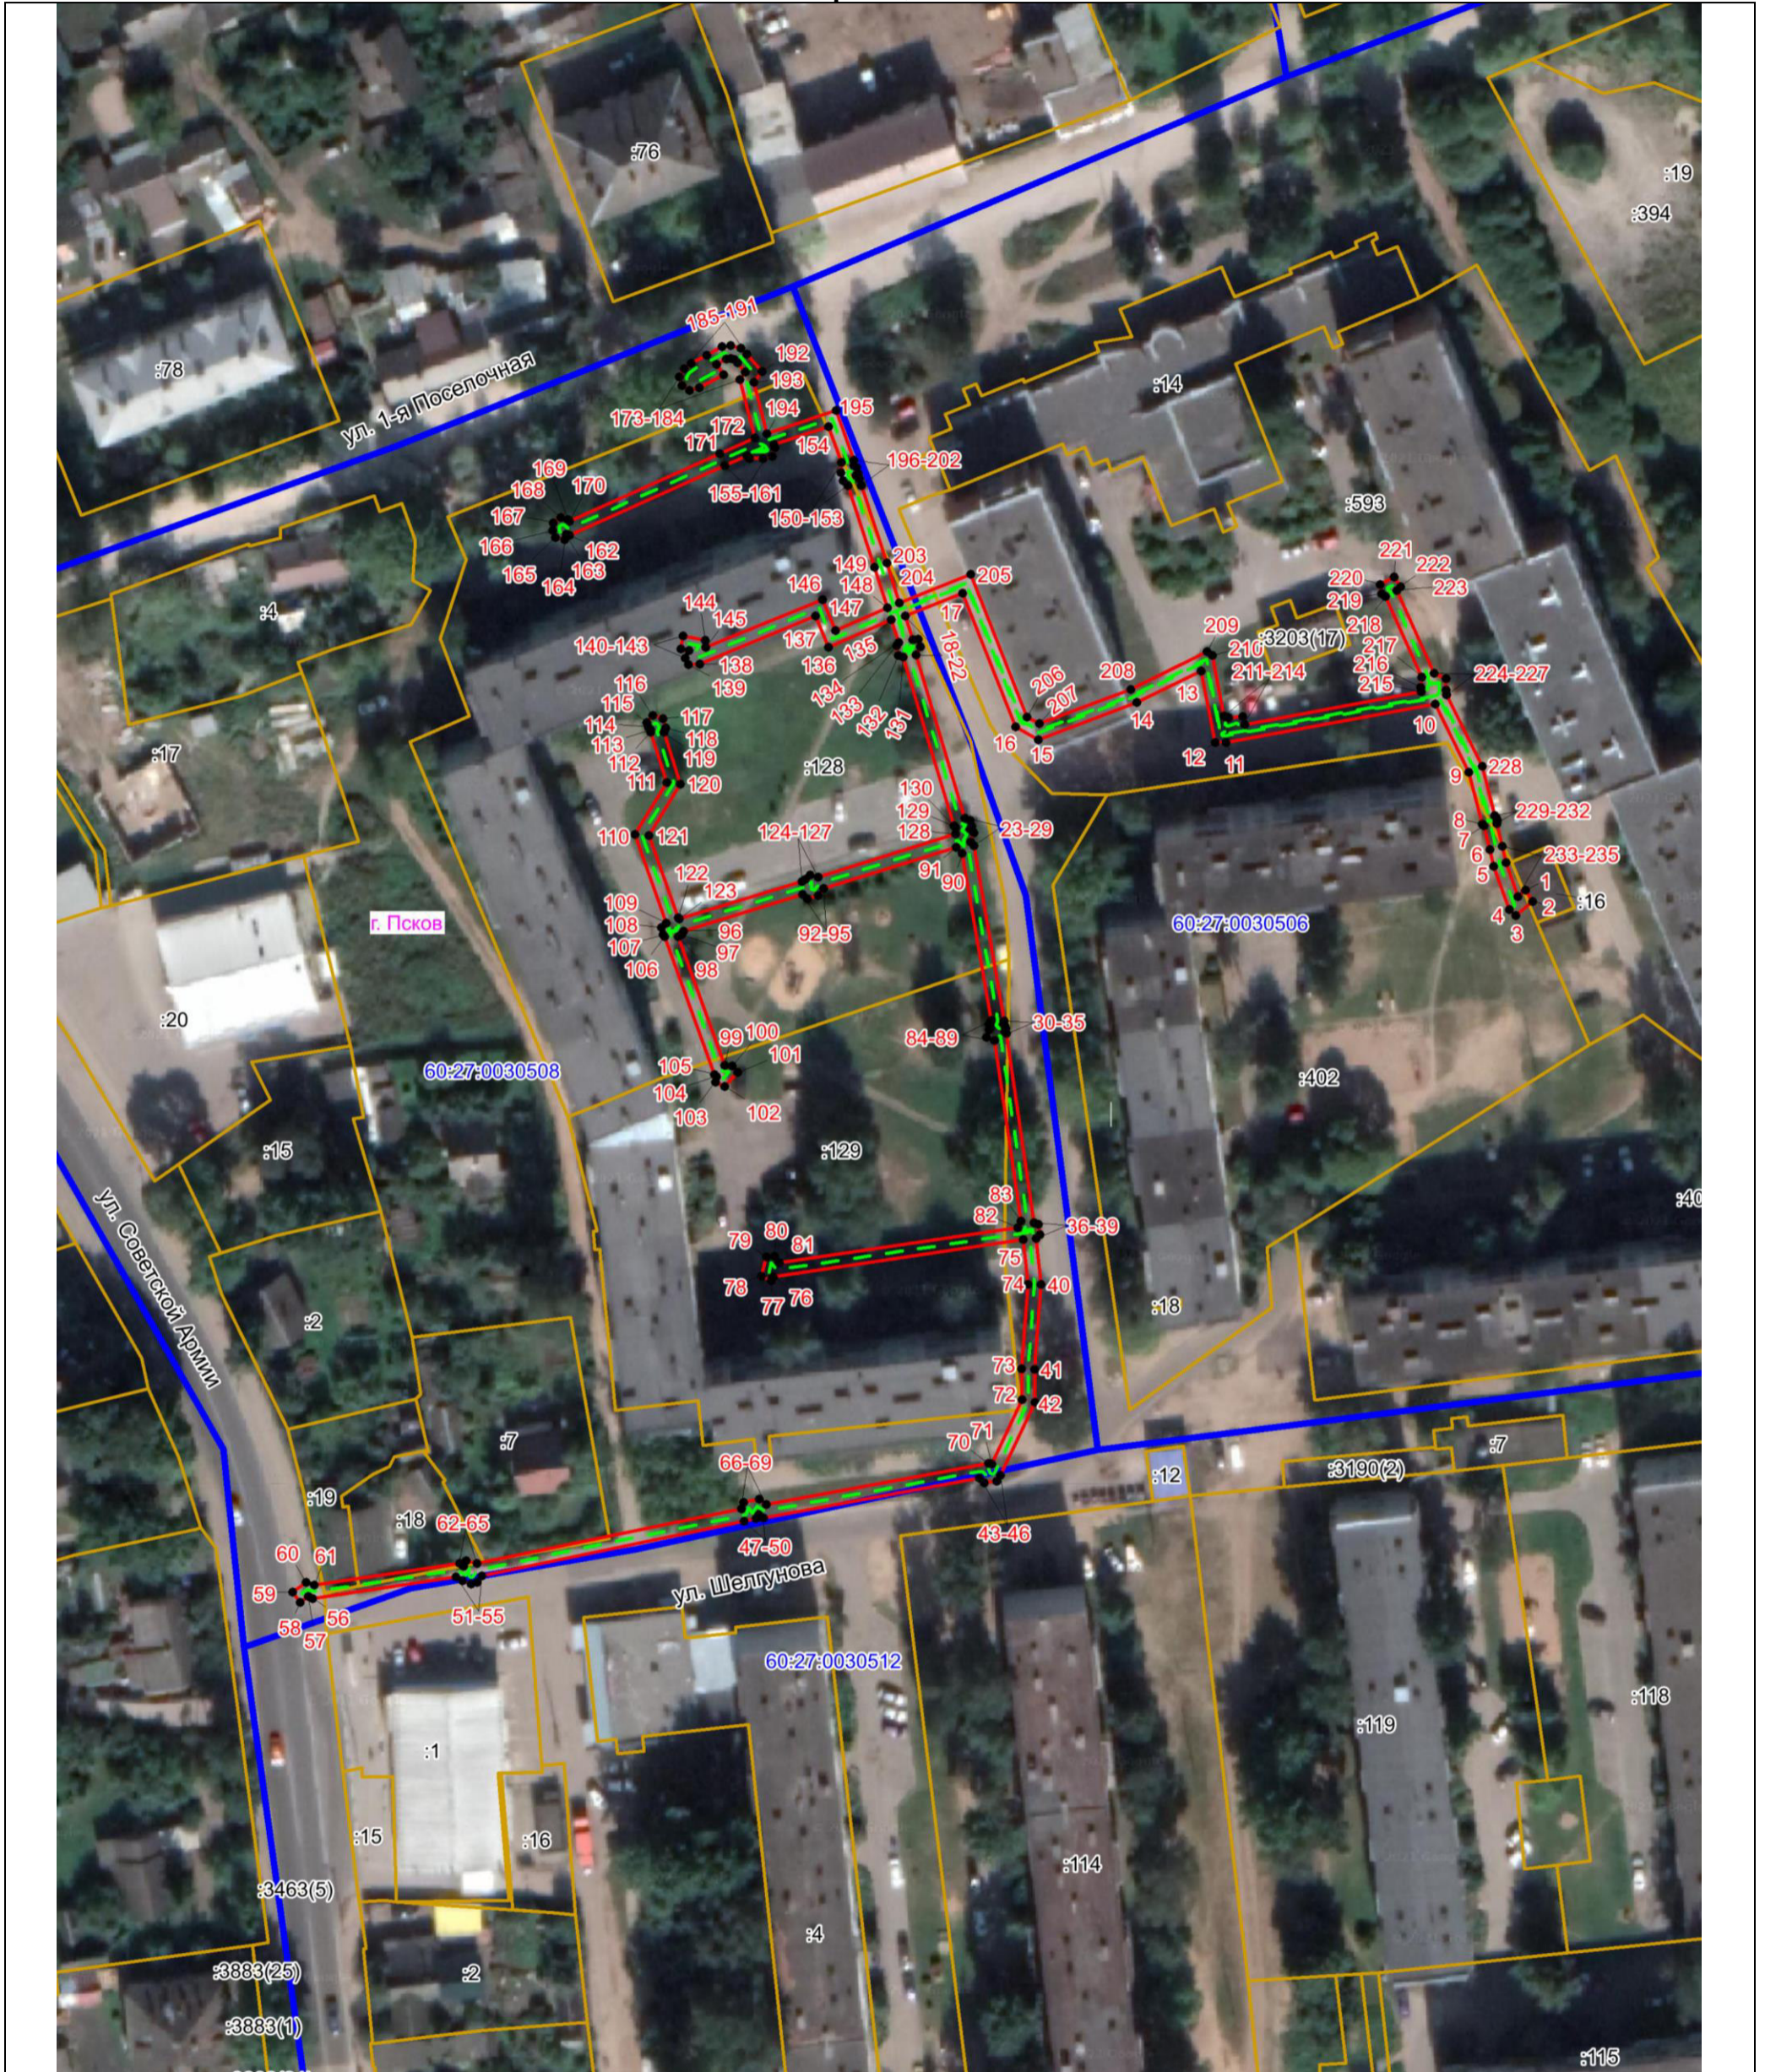

Масштаб 1:1000

### Используемые условные знаки и обозначения:

- Объект электросетевого хозяйства
- Граница публичного сервитута объекта электросетевого хозяйства
- 1 Обозначение и номер характерной точки границы публичного сервитута
- Граница муниципального образования, сведения о котором внесены в ЕГРН
- Граница населенного пункта, сведения о котором внесены в ЕГРН
- 60:27:0900106 Граница и кадастровый номер кадастрового квартала
- :123 Граница и обозначение земельного участка, сведения о котором внесены в ЕГРН



Кадастровый инженер

Подпись \_\_\_\_\_

Дата 5.07.2023 г.

Место для оттиска печати (при наличии) лица, составившего описание местоположения границ объекта

Огарков Ф.А.