

# ОПИСАНИЕ МЕСТОПОЛОЖЕНИЯ ГРАНИЦ

Публичный сервитут объекта электросетевого хозяйства КЛ-0,4 кВ ТП-172 уличное освещение по Рижскому пр; У.О. У Псковбанка д.42а Рижский проспект

(наименование объекта, местоположение границ которого описано (далее - объект))

## Раздел 1

Сведения об объекте		
№ п/п	Характеристики объекта	Описание характеристик
1	2	3
1	Местоположение объекта	<i>Псковская область, г. Псков</i>
2	Площадь объекта ± величина погрешности определения площади (Р ± Дельта Р)	<i>2198кв.м. ± 16кв.м.</i>
3	Иные характеристики объекта	<p style="text-align: center;"><i>Публичный сервитут под объект электросетевого хозяйства</i></p> <p><i>Цель установления: В соответствии со ст. 39.37 Земельного Кодекса Российской Федерации «Цели установления публичного сервитута». В порядке, предусмотренном настоящей главой, публичный сервитут устанавливается для использования земельных участков и (или) земель в следующих целях: п.1: строительство, реконструкция, эксплуатация, капитальный ремонт объектов электросетевого хозяйства, тепловых сетей, водопроводных сетей, сетей водоотведения, линий и сооружений связи, линейных объектов системы газоснабжения, нефтепроводов и нефтепродуктопроводов, их неотъемлемых технологических частей, если указанные объекты являются объектами федерального, регионального или местного значения, либо необходимы для организации электро-, газо-, тепло-, водоснабжения населения и водоотведения, подключения (технологического присоединения) к сетям инженерно-технического обеспечения, либо переносятся в связи с изъятием земельных участков, на которых они ранее располагались, для государственных или муниципальных нужд.</i></p> <p style="text-align: center;"><i>Срок установления публичного сервитута - 49 лет.</i></p> <p><i>Сервитут устанавливается в пользу публичного акционерного общества "Россети Северо-Запад". Юридический адрес: 196247, г. Санкт-Петербург, площадь Конституции, дом 3, литер А, помещение 16Н,</i></p> <p><i>E-mail: main@pskovenergo.ru</i></p> <p><i>Наименование объекта публичного сервитута: КЛ-0,4 кВ ТП-172 уличное освещение по Рижскому пр; У.О. У Псковбанка д.42а Рижский проспект</i></p> <p style="text-align: center;"><i>Кадастровый район: 60:27</i></p>

## Раздел 2

Сведения о местоположении границ объекта					
1. Система координат <i>МСК 60 (Зона-1)</i>					
2. Сведения о характерных точках границ объекта					
Обозначение характерных точек границ	Координаты, м		Метод определения координат характерной точки	Средняя квадратическая погрешность положения характерной точки (Mt), м	Описание обозначения точки на местности (при наличии)
	X	Y			
1	2	3	4	5	6
1	499581,40	1270884,39	Аналитический метод	0,10	-
2	499583,08	1270885,47	Аналитический метод	0,10	-
3	499582,82	1270885,86	Аналитический метод	0,10	-
4	499604,21	1270914,79	Аналитический метод	0,10	-
5	499604,32	1270915,78	Аналитический метод	0,10	-
6	499604,46	1270915,81	Аналитический метод	0,10	-
7	499623,81	1270943,48	Аналитический метод	0,10	-
8	499623,32	1270943,73	Аналитический метод	0,10	-
9	499631,91	1270952,47	Аналитический метод	0,10	-
10	499634,39	1270975,33	Аналитический метод	0,10	-
11	499634,41	1270975,62	Аналитический метод	0,10	-
12	499635,64	1271009,74	Аналитический метод	0,10	-
13	499634,69	1271013,64	Аналитический метод	0,10	-
14	499637,51	1271014,23	Аналитический метод	0,10	-
15	499648,64	1271035,80	Аналитический метод	0,10	-
16	499653,43	1271041,92	Аналитический метод	0,10	-
17	499653,91	1271041,40	Аналитический метод	0,10	-
18	499658,77	1271047,73	Аналитический метод	0,10	-
19	499675,83	1271062,69	Аналитический метод	0,10	-
20	499679,21	1271071,97	Аналитический метод	0,10	-
21	499681,25	1271072,77	Аналитический метод	0,10	-
22	499680,62	1271074,32	Аналитический метод	0,10	-
23	499691,56	1271080,02	Аналитический метод	0,10	-
24	499703,55	1271094,35	Аналитический метод	0,10	-
25	499702,99	1271094,92	Аналитический метод	0,10	-
26	499716,59	1271122,01	Аналитический метод	0,10	-
27	499718,11	1271125,52	Аналитический метод	0,10	-
28	499721,71	1271157,74	Аналитический метод	0,10	-
29	499721,38	1271157,86	Аналитический метод	0,10	-
30	499721,51	1271158,79	Аналитический метод	0,10	-
31	499720,29	1271159,35	Аналитический метод	0,10	-
32	499720,30	1271178,52	Аналитический метод	0,10	-
33	499723,86	1271185,30	Аналитический метод	0,10	-
34	499723,39	1271186,15	Аналитический метод	0,10	-
35	499723,08	1271186,18	Аналитический метод	0,10	-
36	499723,22	1271186,45	Аналитический метод	0,10	-
37	499722,79	1271187,23	Аналитический метод	0,10	-
38	499721,91	1271187,48	Аналитический метод	0,10	-
39	499721,37	1271190,78	Аналитический метод	0,10	-
40	499723,08	1271197,46	Аналитический метод	0,10	-
41	499728,39	1271211,93	Аналитический метод	0,10	-
42	499727,88	1271212,15	Аналитический метод	0,10	-
43	499735,94	1271241,02	Аналитический метод	0,10	-
44	499735,11	1271241,35	Аналитический метод	0,10	-
45	499735,71	1271251,49	Аналитический метод	0,10	-
46	499736,74	1271267,87	Аналитический метод	0,10	-

Сведения о местоположении границ объекта

47	499736,56	1271268,00	Аналитический метод	0,10	-
48	499736,97	1271269,64	Аналитический метод	0,10	-
49	499744,00	1271270,14	Аналитический метод	0,10	-
50	499748,18	1271270,65	Аналитический метод	0,10	-
51	499763,41	1271272,34	Аналитический метод	0,10	-
52	499763,71	1271271,82	Аналитический метод	0,10	-
53	499764,53	1271272,14	Аналитический метод	0,10	-
54	499765,12	1271271,15	Аналитический метод	0,10	-
55	499778,90	1271271,15	Аналитический метод	0,10	-
56	499789,22	1271270,81	Аналитический метод	0,10	-
57	499789,52	1271271,23	Аналитический метод	0,10	-
58	499790,25	1271271,00	Аналитический метод	0,10	-
59	499791,26	1271271,03	Аналитический метод	0,10	-
60	499791,65	1271270,19	Аналитический метод	0,10	-
61	499801,79	1271270,66	Аналитический метод	0,10	-
62	499820,30	1271269,39	Аналитический метод	0,10	-
63	499830,29	1271269,39	Аналитический метод	0,10	-
64	499849,48	1271267,64	Аналитический метод	0,10	-
65	499852,99	1271267,63	Аналитический метод	0,10	-
66	499869,04	1271267,63	Аналитический метод	0,10	-
67	499878,93	1271266,58	Аналитический метод	0,10	-
68	499879,84	1271266,34	Аналитический метод	0,10	-
69	499881,34	1271266,24	Аналитический метод	0,10	-
70	499882,08	1271266,37	Аналитический метод	0,10	-
71	499889,14	1271266,37	Аналитический метод	0,10	-
72	499907,05	1271265,16	Аналитический метод	0,10	-
73	499907,88	1271264,96	Аналитический метод	0,10	-
74	499907,03	1271261,90	Аналитический метод	0,10	-
75	499907,95	1271257,98	Аналитический метод	0,10	-
76	499910,89	1271257,74	Аналитический метод	0,10	-
77	499910,89	1271256,64	Аналитический метод	0,10	-
78	499911,44	1271242,96	Аналитический метод	0,10	-
79	499912,49	1271232,40	Аналитический метод	0,10	-
80	499916,96	1271231,61	Аналитический метод	0,10	-
81	499920,08	1271231,74	Аналитический метод	0,10	-
82	499920,36	1271231,74	Аналитический метод	0,10	-
83	499921,82	1271229,60	Аналитический метод	0,10	-
84	499921,82	1271224,50	Аналитический метод	0,10	-
85	499921,49	1271218,34	Аналитический метод	0,10	-
86	499921,49	1271215,51	Аналитический метод	0,10	-
87	499923,85	1271213,01	Аналитический метод	0,10	-
88	499936,46	1271213,01	Аналитический метод	0,10	-
89	499936,23	1271212,33	Аналитический метод	0,10	-
90	499937,68	1271211,03	Аналитический метод	0,10	-
91	499937,53	1271210,95	Аналитический метод	0,10	-
92	499938,07	1271207,74	Аналитический метод	0,10	-
93	499937,83	1271200,14	Аналитический метод	0,10	-
94	499937,01	1271199,46	Аналитический метод	0,10	-
95	499936,15	1271199,03	Аналитический метод	0,10	-
96	499935,74	1271189,48	Аналитический метод	0,10	-
97	499936,41	1271188,88	Аналитический метод	0,10	-
98	499935,48	1271187,94	Аналитический метод	0,10	-
99	499936,21	1271186,82	Аналитический метод	0,10	-
100	499935,30	1271173,22	Аналитический метод	0,10	-
101	499934,64	1271173,22	Аналитический метод	0,10	-
102	499934,64	1271171,22	Аналитический метод	0,10	-
103	499937,18	1271171,22	Аналитический метод	0,10	-
104	499938,25	1271187,36	Аналитический метод	0,10	-
105	499938,04	1271187,68	Аналитический метод	0,10	-
106	499939,31	1271188,96	Аналитический метод	0,10	-

## Сведения о местоположении границ объекта

107	499937,78	1271190,34	Аналитический метод	0,10	-
108	499938,11	1271197,78	Аналитический метод	0,10	-
109	499939,81	1271199,16	Аналитический метод	0,10	-
110	499940,07	1271207,88	Аналитический метод	0,10	-
111	499939,75	1271209,85	Аналитический метод	0,10	-
112	499940,94	1271210,47	Аналитический метод	0,10	-
113	499940,92	1271211,61	Аналитический метод	0,10	-
114	499939,19	1271212,50	Аналитический метод	0,10	-
115	499943,81	1271214,05	Аналитический метод	0,10	-
116	499963,21	1271213,87	Аналитический метод	0,10	-
117	499972,31	1271222,78	Аналитический метод	0,10	-
118	499979,61	1271232,73	Аналитический метод	0,10	-
119	499979,43	1271233,18	Аналитический метод	0,10	-
120	499982,41	1271234,55	Аналитический метод	0,10	-
121	499984,42	1271237,11	Аналитический метод	0,10	-
122	499996,27	1271237,11	Аналитический метод	0,10	-
123	500001,59	1271236,45	Аналитический метод	0,10	-
124	500002,72	1271235,87	Аналитический метод	0,10	-
125	500005,03	1271236,07	Аналитический метод	0,10	-
126	500004,85	1271238,07	Аналитический метод	0,10	-
127	500003,12	1271237,91	Аналитический метод	0,10	-
128	500002,19	1271238,39	Аналитический метод	0,10	-
129	499996,39	1271239,11	Аналитический метод	0,10	-
130	499983,44	1271239,11	Аналитический метод	0,10	-
131	499981,13	1271236,15	Аналитический метод	0,10	-
132	499978,95	1271235,14	Аналитический метод	0,10	-
133	499977,50	1271234,97	Аналитический метод	0,10	-
134	499976,88	1271234,10	Аналитический метод	0,10	-
135	499977,33	1271233,01	Аналитический метод	0,10	-
136	499970,79	1271224,10	Аналитический метод	0,10	-
137	499963,51	1271217,03	Аналитический метод	0,10	-
138	499962,45	1271217,46	Аналитический метод	0,10	-
139	499960,98	1271215,89	Аналитический метод	0,10	-
140	499943,51	1271216,05	Аналитический метод	0,10	-
141	499938,94	1271214,55	Аналитический метод	0,10	-
142	499938,71	1271215,01	Аналитический метод	0,10	-
143	499924,71	1271215,01	Аналитический метод	0,10	-
144	499923,49	1271216,31	Аналитический метод	0,10	-
145	499923,49	1271218,28	Аналитический метод	0,10	-
146	499923,82	1271224,44	Аналитический метод	0,10	-
147	499923,82	1271230,22	Аналитический метод	0,10	-
148	499921,42	1271233,74	Аналитический метод	0,10	-
149	499920,04	1271233,74	Аналитический метод	0,10	-
150	499917,10	1271233,61	Аналитический метод	0,10	-
151	499914,33	1271234,10	Аналитический метод	0,10	-
152	499913,44	1271243,10	Аналитический метод	0,10	-
153	499912,89	1271256,68	Аналитический метод	0,10	-
154	499912,89	1271259,58	Аналитический метод	0,10	-
155	499909,57	1271259,86	Аналитический метод	0,10	-
156	499909,09	1271261,86	Аналитический метод	0,10	-
157	499909,84	1271264,49	Аналитический метод	0,10	-
158	499937,83	1271262,03	Аналитический метод	0,10	-
159	499938,28	1271262,21	Аналитический метод	0,10	-
160	499938,46	1271261,73	Аналитический метод	0,10	-
161	499967,92	1271265,54	Аналитический метод	0,10	-
162	499969,00	1271264,15	Аналитический метод	0,10	-
163	499971,78	1271266,40	Аналитический метод	0,10	-
164	499969,28	1271267,74	Аналитический метод	0,10	-
165	499939,74	1271263,91	Аналитический метод	0,10	-
166	499939,58	1271264,37	Аналитический метод	0,10	-

## Сведения о местоположении границ объекта

167	499937,23	1271264,92	Аналитический метод	0,10	-
168	499936,75	1271264,13	Аналитический метод	0,10	-
169	499911,13	1271266,39	Аналитический метод	0,10	-
170	499910,47	1271267,56	Аналитический метод	0,10	-
171	499909,02	1271266,90	Аналитический метод	0,10	-
172	499907,84	1271267,46	Аналитический метод	0,10	-
173	499907,51	1271267,14	Аналитический метод	0,10	-
174	499889,20	1271268,37	Аналитический метод	0,10	-
175	499883,58	1271268,37	Аналитический метод	0,10	-
176	499883,11	1271269,72	Аналитический метод	0,10	-
177	499880,95	1271269,07	Аналитический метод	0,10	-
178	499879,43	1271269,87	Аналитический метод	0,10	-
179	499878,49	1271268,66	Аналитический метод	0,10	-
180	499869,14	1271269,63	Аналитический метод	0,10	-
181	499854,25	1271269,64	Аналитический метод	0,10	-
182	499853,92	1271270,96	Аналитический метод	0,10	-
183	499851,00	1271270,37	Аналитический метод	0,10	-
184	499849,09	1271271,20	Аналитический метод	0,10	-
185	499848,34	1271269,75	Аналитический метод	0,10	-
186	499830,39	1271271,39	Аналитический метод	0,10	-
187	499823,32	1271271,39	Аналитический метод	0,10	-
188	499822,84	1271272,45	Аналитический метод	0,10	-
189	499820,51	1271272,11	Аналитический метод	0,10	-
190	499817,74	1271272,82	Аналитический метод	0,10	-
191	499817,26	1271271,57	Аналитический метод	0,10	-
192	499801,81	1271272,66	Аналитический метод	0,10	-
193	499795,30	1271272,36	Аналитический метод	0,10	-
194	499795,13	1271272,84	Аналитический метод	0,10	-
195	499790,55	1271273,00	Аналитический метод	0,10	-
196	499787,46	1271273,86	Аналитический метод	0,10	-
197	499786,91	1271272,89	Аналитический метод	0,10	-
198	499778,94	1271273,15	Аналитический метод	0,10	-
199	499766,24	1271273,15	Аналитический метод	0,10	-
200	499764,99	1271275,23	Аналитический метод	0,10	-
201	499763,23	1271274,32	Аналитический метод	0,10	-
202	499747,96	1271272,63	Аналитический метод	0,10	-
203	499743,80	1271272,14	Аналитический метод	0,10	-
204	499737,13	1271271,70	Аналитический метод	0,10	-
205	499737,55	1271289,68	Аналитический метод	0,10	-
206	499736,92	1271293,23	Аналитический метод	0,10	-
207	499736,68	1271293,36	Аналитический метод	0,10	-
208	499745,46	1271311,85	Аналитический метод	0,10	-
209	499751,75	1271324,77	Аналитический метод	0,10	-
210	499765,85	1271355,18	Аналитический метод	0,10	-
211	499766,26	1271355,54	Аналитический метод	0,10	-
212	499777,52	1271381,99	Аналитический метод	0,10	-
213	499778,02	1271382,17	Аналитический метод	0,10	-
214	499792,19	1271412,50	Аналитический метод	0,10	-
215	499792,57	1271413,10	Аналитический метод	0,10	-
216	499799,39	1271440,48	Аналитический метод	0,10	-
217	499799,13	1271442,30	Аналитический метод	0,10	-
218	499797,79	1271442,97	Аналитический метод	0,10	-
219	499796,49	1271440,59	Аналитический метод	0,10	-
220	499797,27	1271440,20	Аналитический метод	0,10	-
221	499791,01	1271415,10	Аналитический метод	0,10	-
222	499789,94	1271415,11	Аналитический метод	0,10	-
223	499789,57	1271414,16	Аналитический метод	0,10	-
224	499790,05	1271412,64	Аналитический метод	0,10	-
225	499776,56	1271383,77	Аналитический метод	0,10	-
226	499776,38	1271383,70	Аналитический метод	0,10	-

Сведения о местоположении границ объекта

227	499774,86	1271383,73	Аналитический метод	0,10	-
228	499774,33	1271382,61	Аналитический метод	0,10	-
229	499775,15	1271381,52	Аналитический метод	0,10	-
230	499764,84	1271357,32	Аналитический метод	0,10	-
231	499762,70	1271356,96	Аналитический метод	0,10	-
232	499762,74	1271354,95	Аналитический метод	0,10	-
233	499763,35	1271354,52	Аналитический метод	0,10	-
234	499750,29	1271326,37	Аналитический метод	0,10	-
235	499748,91	1271325,88	Аналитический метод	0,10	-
236	499748,53	1271324,48	Аналитический метод	0,10	-
237	499749,03	1271323,92	Аналитический метод	0,10	-
238	499735,38	1271295,30	Аналитический метод	0,10	-
239	499733,75	1271295,22	Аналитический метод	0,10	-
240	499733,86	1271293,75	Аналитический метод	0,10	-
241	499734,02	1271293,62	Аналитический метод	0,10	-
242	499733,88	1271293,53	Аналитический метод	0,10	-
243	499733,98	1271292,29	Аналитический метод	0,10	-
244	499735,14	1271291,81	Аналитический метод	0,10	-
245	499735,55	1271289,52	Аналитический метод	0,10	-
246	499735,13	1271271,56	Аналитический метод	0,10	-
247	499733,87	1271271,06	Аналитический метод	0,10	-
248	499733,66	1271269,67	Аналитический метод	0,10	-
249	499734,13	1271269,15	Аналитический метод	0,10	-
250	499733,55	1271268,92	Аналитический метод	0,10	-
251	499733,45	1271267,77	Аналитический метод	0,10	-
252	499734,68	1271266,89	Аналитический метод	0,10	-
253	499733,71	1271251,61	Аналитический метод	0,10	-
254	499733,20	1271242,90	Аналитический метод	0,10	-
255	499732,31	1271242,04	Аналитический метод	0,10	-
256	499732,73	1271240,22	Аналитический метод	0,10	-
257	499733,54	1271239,86	Аналитический метод	0,10	-
258	499726,37	1271214,18	Аналитический метод	0,10	-
259	499725,07	1271213,67	Аналитический метод	0,10	-
260	499724,74	1271211,46	Аналитический метод	0,10	-
261	499725,89	1271210,91	Аналитический метод	0,10	-
262	499721,16	1271198,06	Аналитический метод	0,10	-
263	499719,33	1271190,88	Аналитический метод	0,10	-
264	499720,13	1271185,90	Аналитический метод	0,10	-
265	499720,64	1271185,76	Аналитический метод	0,10	-
266	499720,40	1271185,28	Аналитический метод	0,10	-
267	499720,90	1271184,41	Аналитический метод	0,10	-
268	499721,12	1271184,38	Аналитический метод	0,10	-
269	499718,30	1271179,02	Аналитический метод	0,10	-
270	499718,30	1271157,26	Аналитический метод	0,10	-
271	499719,57	1271156,60	Аналитический метод	0,10	-
272	499716,30	1271127,47	Аналитический метод	0,10	-
273	499715,34	1271127,22	Аналитический метод	0,10	-
274	499714,77	1271124,81	Аналитический метод	0,10	-
275	499715,54	1271124,36	Аналитический метод	0,10	-
276	499701,97	1271097,00	Аналитический метод	0,10	-
277	499700,05	1271096,46	Аналитический метод	0,10	-
278	499700,44	1271095,13	Аналитический метод	0,10	-
279	499700,02	1271094,82	Аналитический метод	0,10	-
280	499700,73	1271094,09	Аналитический метод	0,10	-
281	499690,28	1271081,60	Аналитический метод	0,10	-
282	499678,08	1271075,26	Аналитический метод	0,10	-
283	499678,63	1271073,89	Аналитический метод	0,10	-
284	499677,65	1271073,51	Аналитический метод	0,10	-
285	499674,13	1271063,85	Аналитический метод	0,10	-
286	499657,31	1271049,11	Аналитический метод	0,10	-

Сведения о местоположении границ объекта

287	499653,71	1271044,42	Аналитический метод	0,10	-
288	499651,48	1271046,65	Аналитический метод	0,10	-
289	499650,26	1271045,30	Аналитический метод	0,10	-
290	499651,77	1271043,02	Аналитический метод	0,10	-
291	499646,94	1271036,88	Аналитический метод	0,10	-
292	499636,17	1271015,99	Аналитический метод	0,10	-
293	499632,25	1271015,16	Аналитический метод	0,10	-
294	499633,33	1271010,82	Аналитический метод	0,10	-
295	499632,81	1271010,68	Аналитический метод	0,10	-
296	499632,81	1271009,16	Аналитический метод	0,10	-
297	499633,60	1271008,66	Аналитический метод	0,10	-
298	499632,65	1270976,96	Аналитический метод	0,10	-
299	499631,06	1270976,13	Аналитический метод	0,10	-
300	499631,57	1270974,12	Аналитический метод	0,10	-
301	499632,23	1270973,91	Аналитический метод	0,10	-
302	499629,99	1270953,37	Аналитический метод	0,10	-
303	499622,06	1270945,31	Аналитический метод	0,10	-
304	499620,29	1270945,01	Аналитический метод	0,10	-
305	499620,23	1270942,98	Аналитический метод	0,10	-
306	499620,82	1270942,69	Аналитический метод	0,10	-
307	499603,28	1270917,61	Аналитический метод	0,10	-
308	499601,82	1270917,30	Аналитический метод	0,10	-
309	499601,28	1270915,34	Аналитический метод	0,10	-
310	499601,71	1270914,77	Аналитический метод	0,10	-
311	499581,74	1270887,73	Аналитический метод	0,10	-
312	499580,45	1270887,73	Аналитический метод	0,10	-
313	499579,77	1270886,91	Аналитический метод	0,10	-
1	499581,40	1270884,39	Аналитический метод	0,10	-

3. Сведения о характерных точках части (частей) границы объекта

Обозначение характерных точек части границы	Координаты, м		Метод определения координат характерной точки	Средняя квадратическая погрешность положения характерной точки (Mt), м	Описание обозначения точки на местности (при наличии)
	X	Y			
1	2	3	4	5	6
Часть № -					
-	-	-	-	-	-


# ОПИСАНИЕ МЕСТОПОЛОЖЕНИЯ ГРАНИЦ

Публичный сервитут объекта электросетевого хозяйства КЛ-0,4 кВ ТП-172 уличное освещение по Рижскому пр;

У.О. У Псковбанка д.42а Рижский проспект

(наименование объекта, местоположение границ которого описано (далее - объект))

## План границ объекта

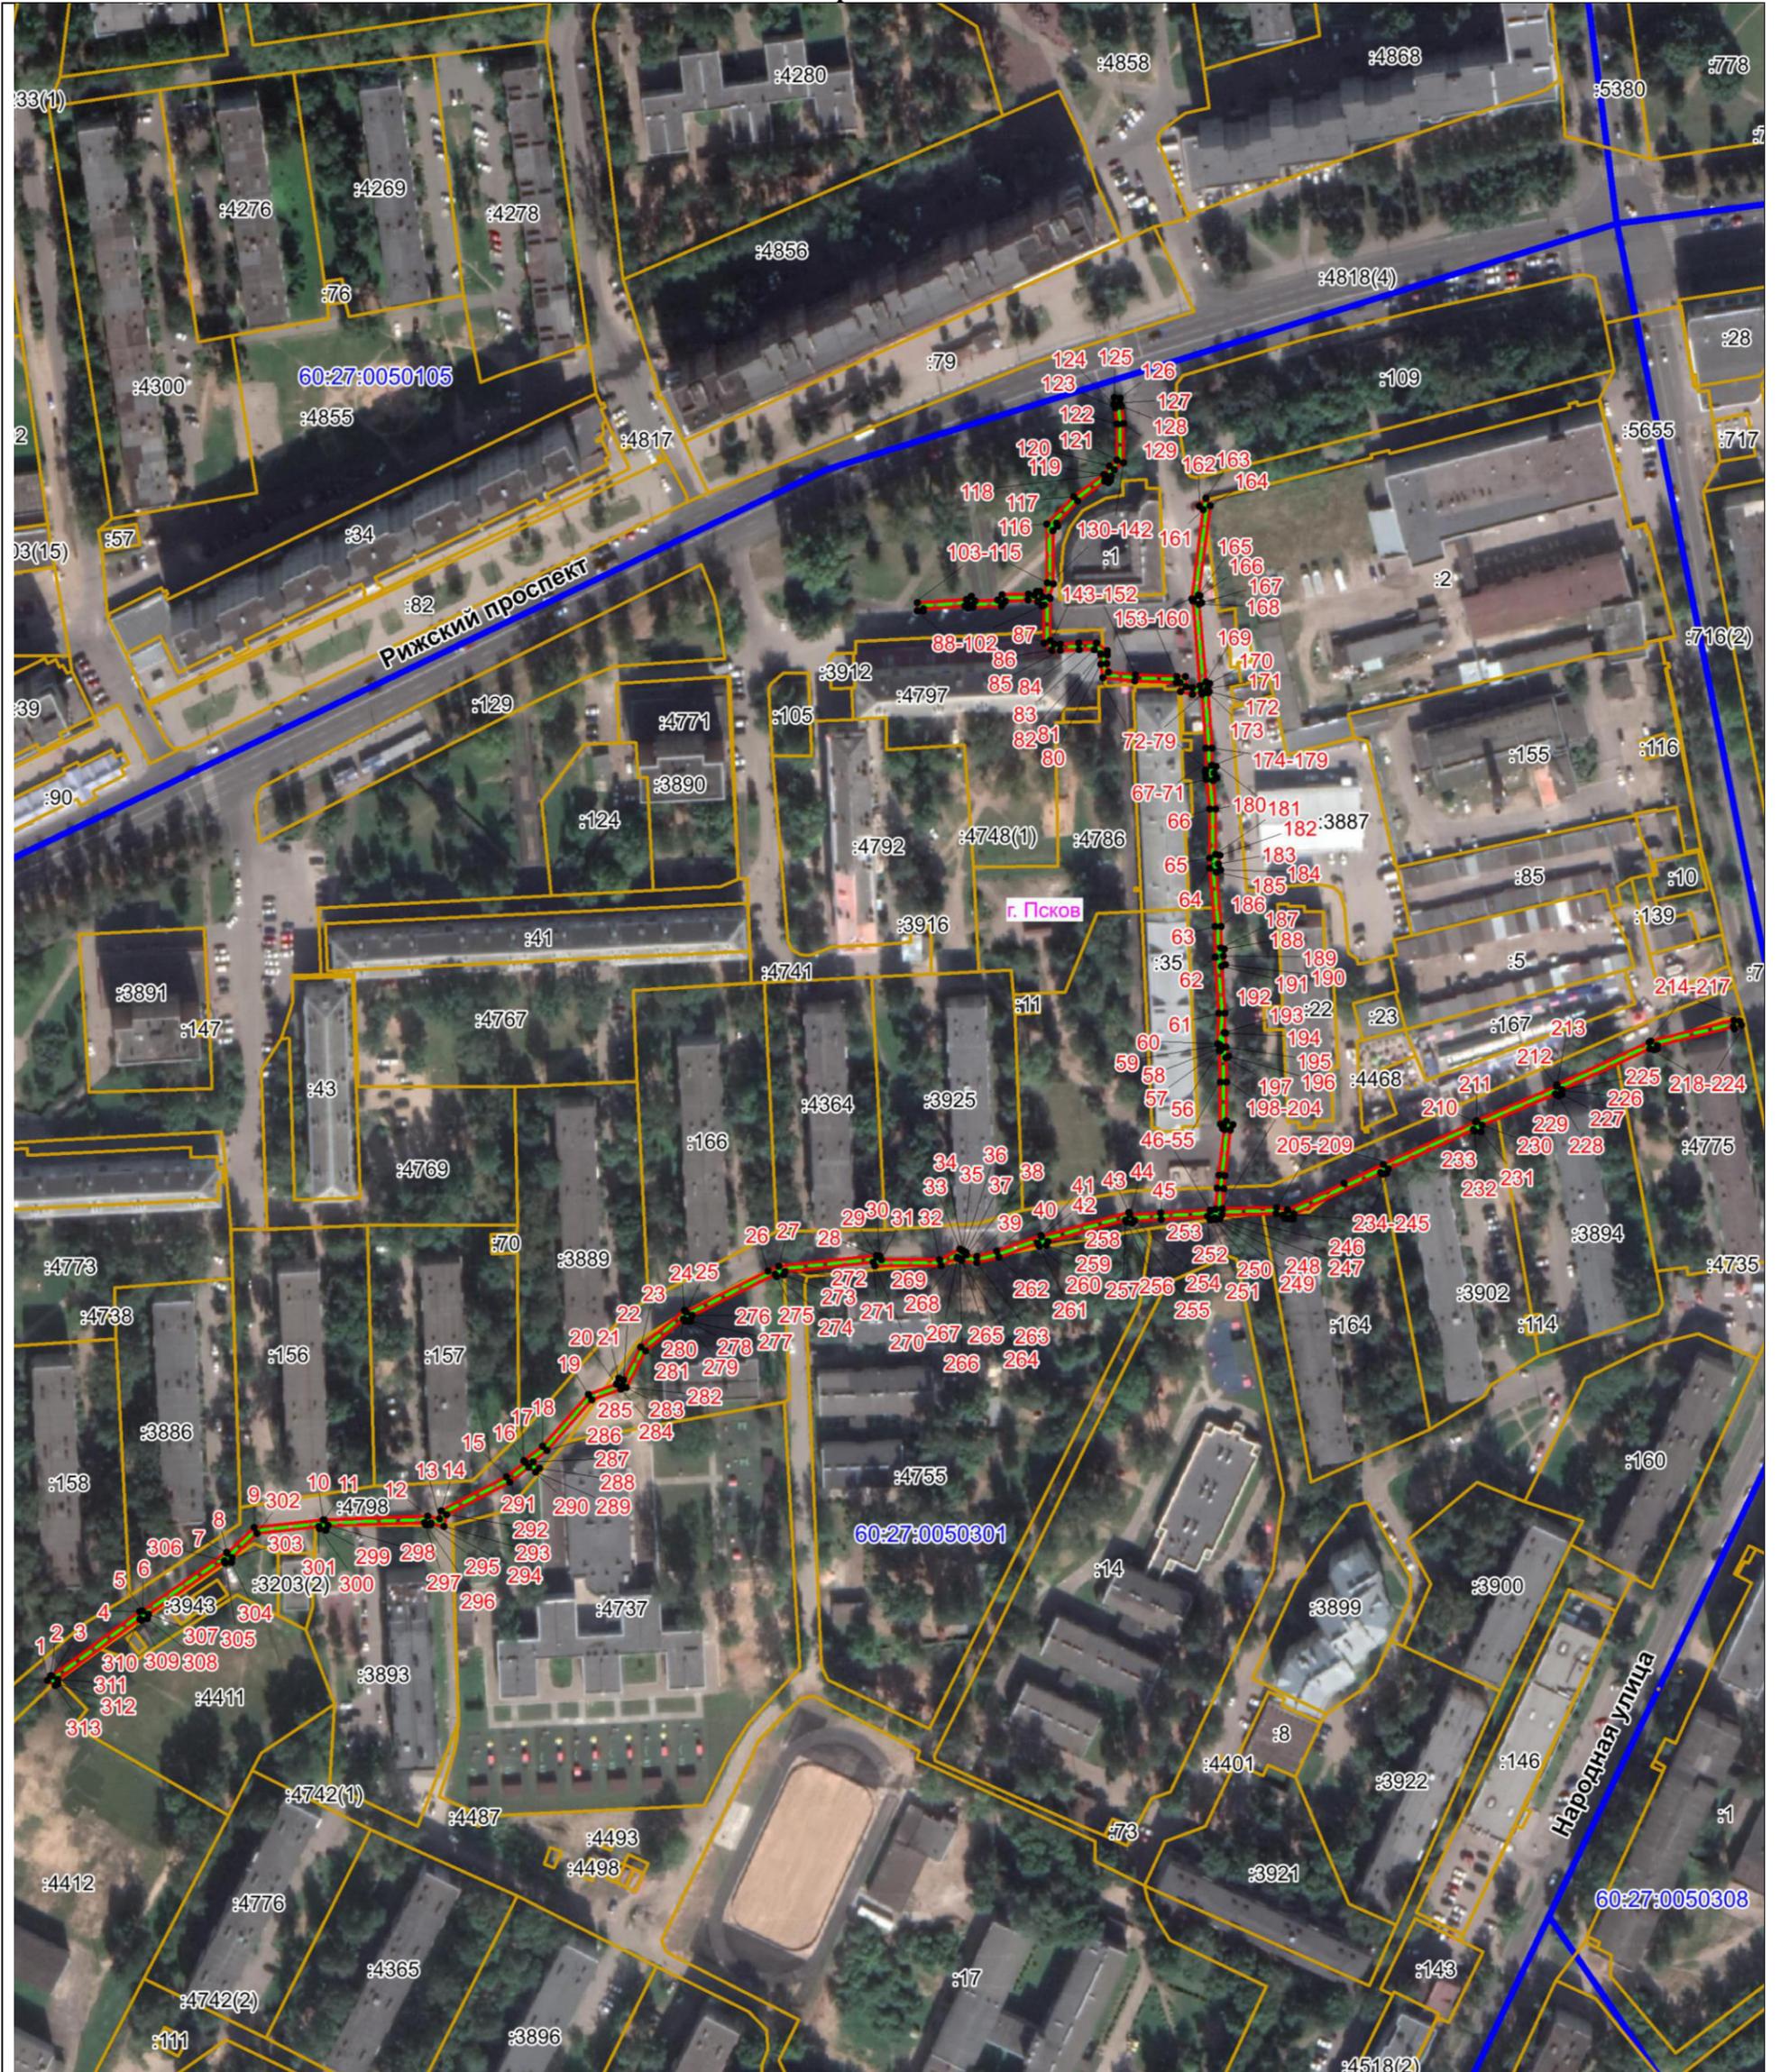

асштаб 1:2000

### Используемые условные знаки и обозначения:

- Объект электросетевого хозяйства
- Граница публичного сервитута объекта электросетевого хозяйства
- 1 Обозначение и номер характерной точки границы публичного сервитута
- Граница муниципального образования, сведения о котором внесены в ЕГРН
- Граница населенного пункта, сведения о котором внесены в ЕГРН
- 60:27:0900106 Граница и кадастровый номер кадастрового квартала
- :123 Граница и обозначение земельного участка, сведения о котором внесены в ЕГРН

Кадастровый инженер

Подпись \_\_\_\_\_

Дата 26.07.2023 г.

Место для оттиска печати (при наличии) лица, составившего описание местоположения границ объекта



Огарков Ф.А.